


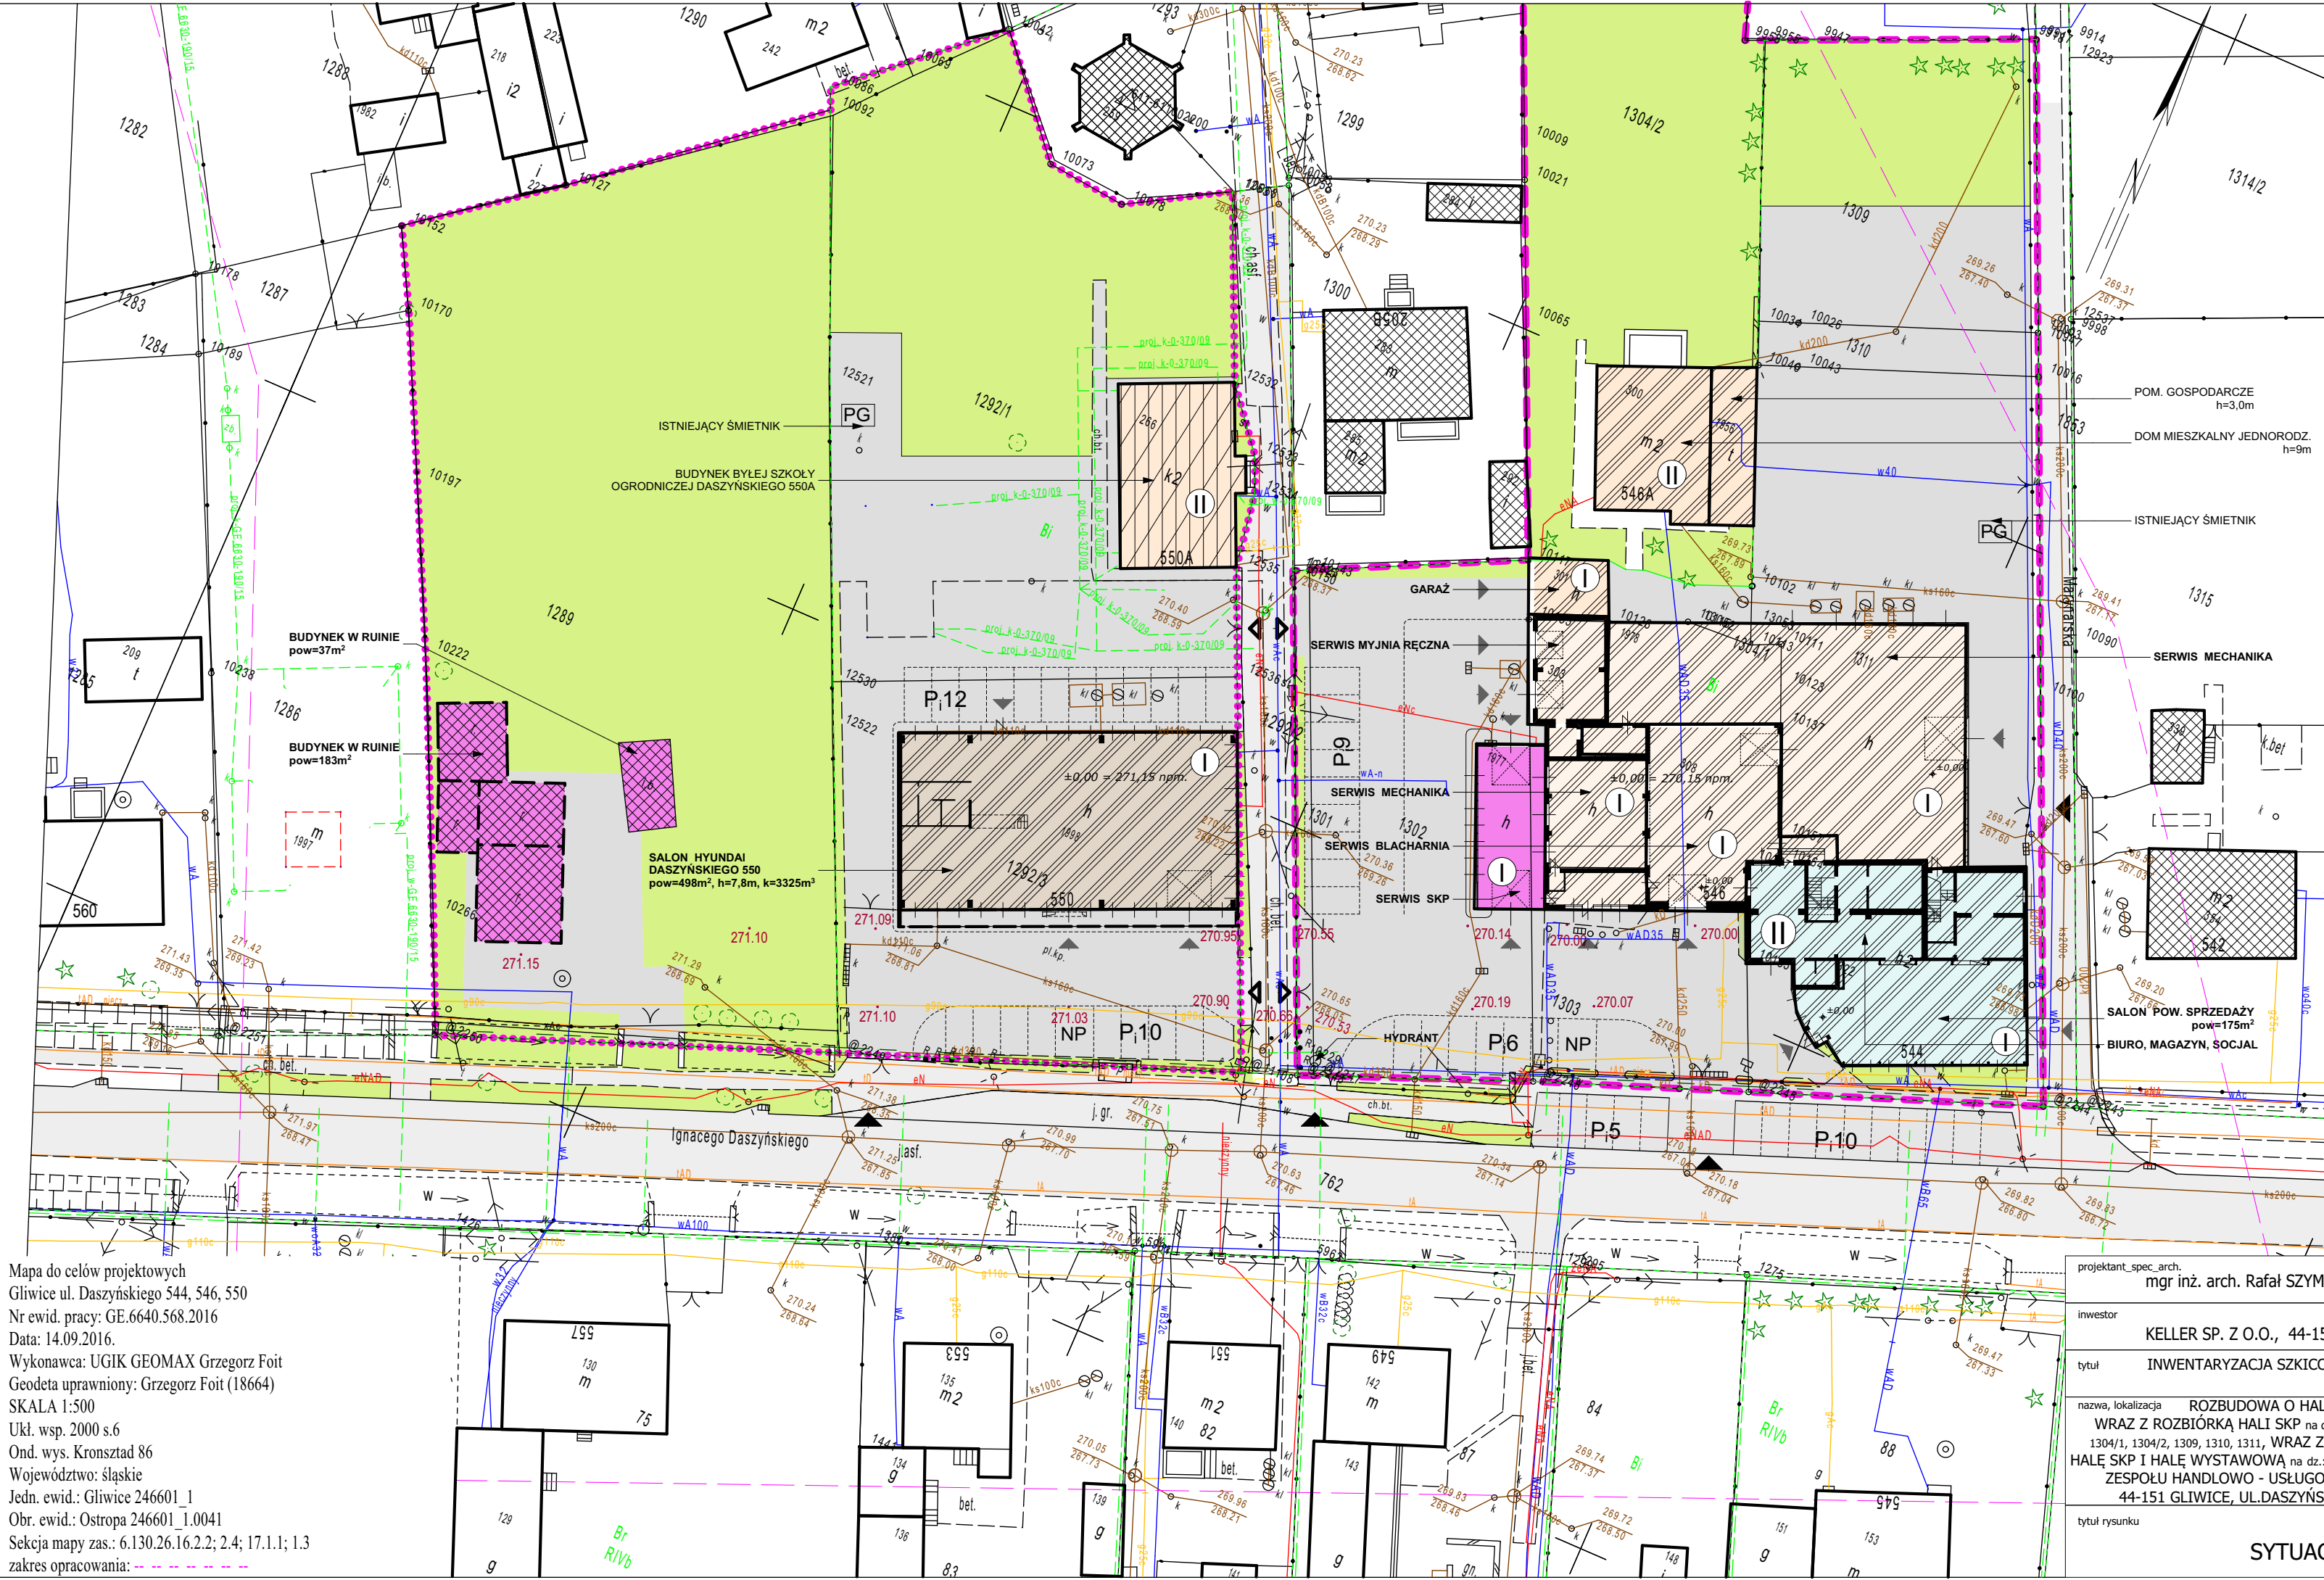

Mapa do celów projektowych
Gliwice ul. Daszyńskiego 544, 546, 550
Nr ewid. pracy: GE.6640.568.2016
Data: 14.09.2016.
Wykonawca: UGIK GEOMAX Grzegorz Foit
Geodeta uprawniony: Grzegorz Foit (18664)
SKALA 1:500
Ukl. wsp. 2000 s.6
Ond. wys. Kronsztad 86
Województwo: śląskie
Jedn. ewid.: Gliwice 246601_1
Obr. ewid.: Ostropa 246601_1.0041
Seksja mapy zas.: 6.130.26.16.2.2; 2.4; 17.1.1; 1.3
zakres opracowania: - - - - -

TEREN INWENTARYZACJI

TEREN A.1

BILANS TERENU	
POW. TERENU OBJĘTEGO WNIOSEM - 5946m ²	100%
POW. ZABUDOWY ISTNIEJĄCA - 1647m ²	27%
POW. TERENÓW UTWARDZONYCH - 2505m ²	43%
POW. TERENÓW BIOLOGICZNIE CZYN. - 1794m ²	30%

ZATRUDNIENIE - 12 OS
POW. EKSPOZYCJI - 200m²
ILOŚĆ MIEJSC POSTOJOWYCH - 21

TEREN INWENTARYZACJI

TEREN A.2

BILANS TERENU	
Dz. NR 1292/1 pow. 1886m ²	30%
Dz. NR 1292/3 pow. 1287m ²	20%
Dz. NR 1289 pow. 3220m ²	50%

ZATRUDNIENIE - 8 OS
POW. EKSPOZYCJI - 385m²
ILOŚĆ MIEJSC POSTOJOWYCH - 22

TEREN INWENTARYZACJI

TEREN UTWARDZONY

TEREN BIOLOGICZNIE CZYNNY

ISTNIEJĄCA ZABUDOWA

ISTNIEJĄCY SALON RENAULT

ISTNIEJĄCY SALON HYUNDAI

ZABUDOWA BUDYNEK WARSZTAT + BLACHARNIA

ZABUDOWA BUDYNEK JEDNORODZINNY + GARAŻ

BUDYNEK DAWNEJ SZKOŁY OGRODNICZEJ

WJAZD NA POSESJĘ

ISTNIEJĄCE WŁĄCZENIA Z DZIAŁKI DOJAZDOWEJ

ISTNIEJĄCE WEJŚCIE

PARKING NIEPEŁNOSPRAWNI

PARKING GOŚCIE

PLAC GOSPODARCZY

HALA SKP PRZEZNACZONA DO ROZBIÓRKI

BUDYNKI PRZEZNACZONE DO NATYCHMIASTOWEJ ROZBIÓRKI

nr uprawnień

mgr inż. arch. Rafał SZYMAŃSKI

data

29/07/SLOKK/II

08.2016

podpis

inwestor

KELLER SP. Z O.O., 44-151 Gliwice, ul. Daszyńskiego 546

tytuł

INWENTARYZACJA SZKICOWA DO CELÓW PROJEKTOWYCH

nazwa, lokalizacja

ROZBUDOWA O HALĘ WYSTAWOWĄ WRAZ Z ROZBIÓRKĄ HALI SKP na dz.: 1301, 1302, 1303, 1304/1, 1304/2, 1309, 1310, 1311, WRAZ Z ROZBUDOWĄ O HALĘ SKP I HALĘ WYSTAWOWĄ na dz.:1292/1, 1292/3, 1289 ZESPOŁU HANDLOWO - USŁUGOWEGO "KELLER" 44-151 GLIWICE, UL.DASZYŃSKIEGO 546 I 550

branża

ARCHITEKTURA

faza

INWENTARYZACJA

skala

1:500

tytuł rysunku


SITUACJA

nr proj.

PB.SQ.08/16

nr rys.


Iz.01

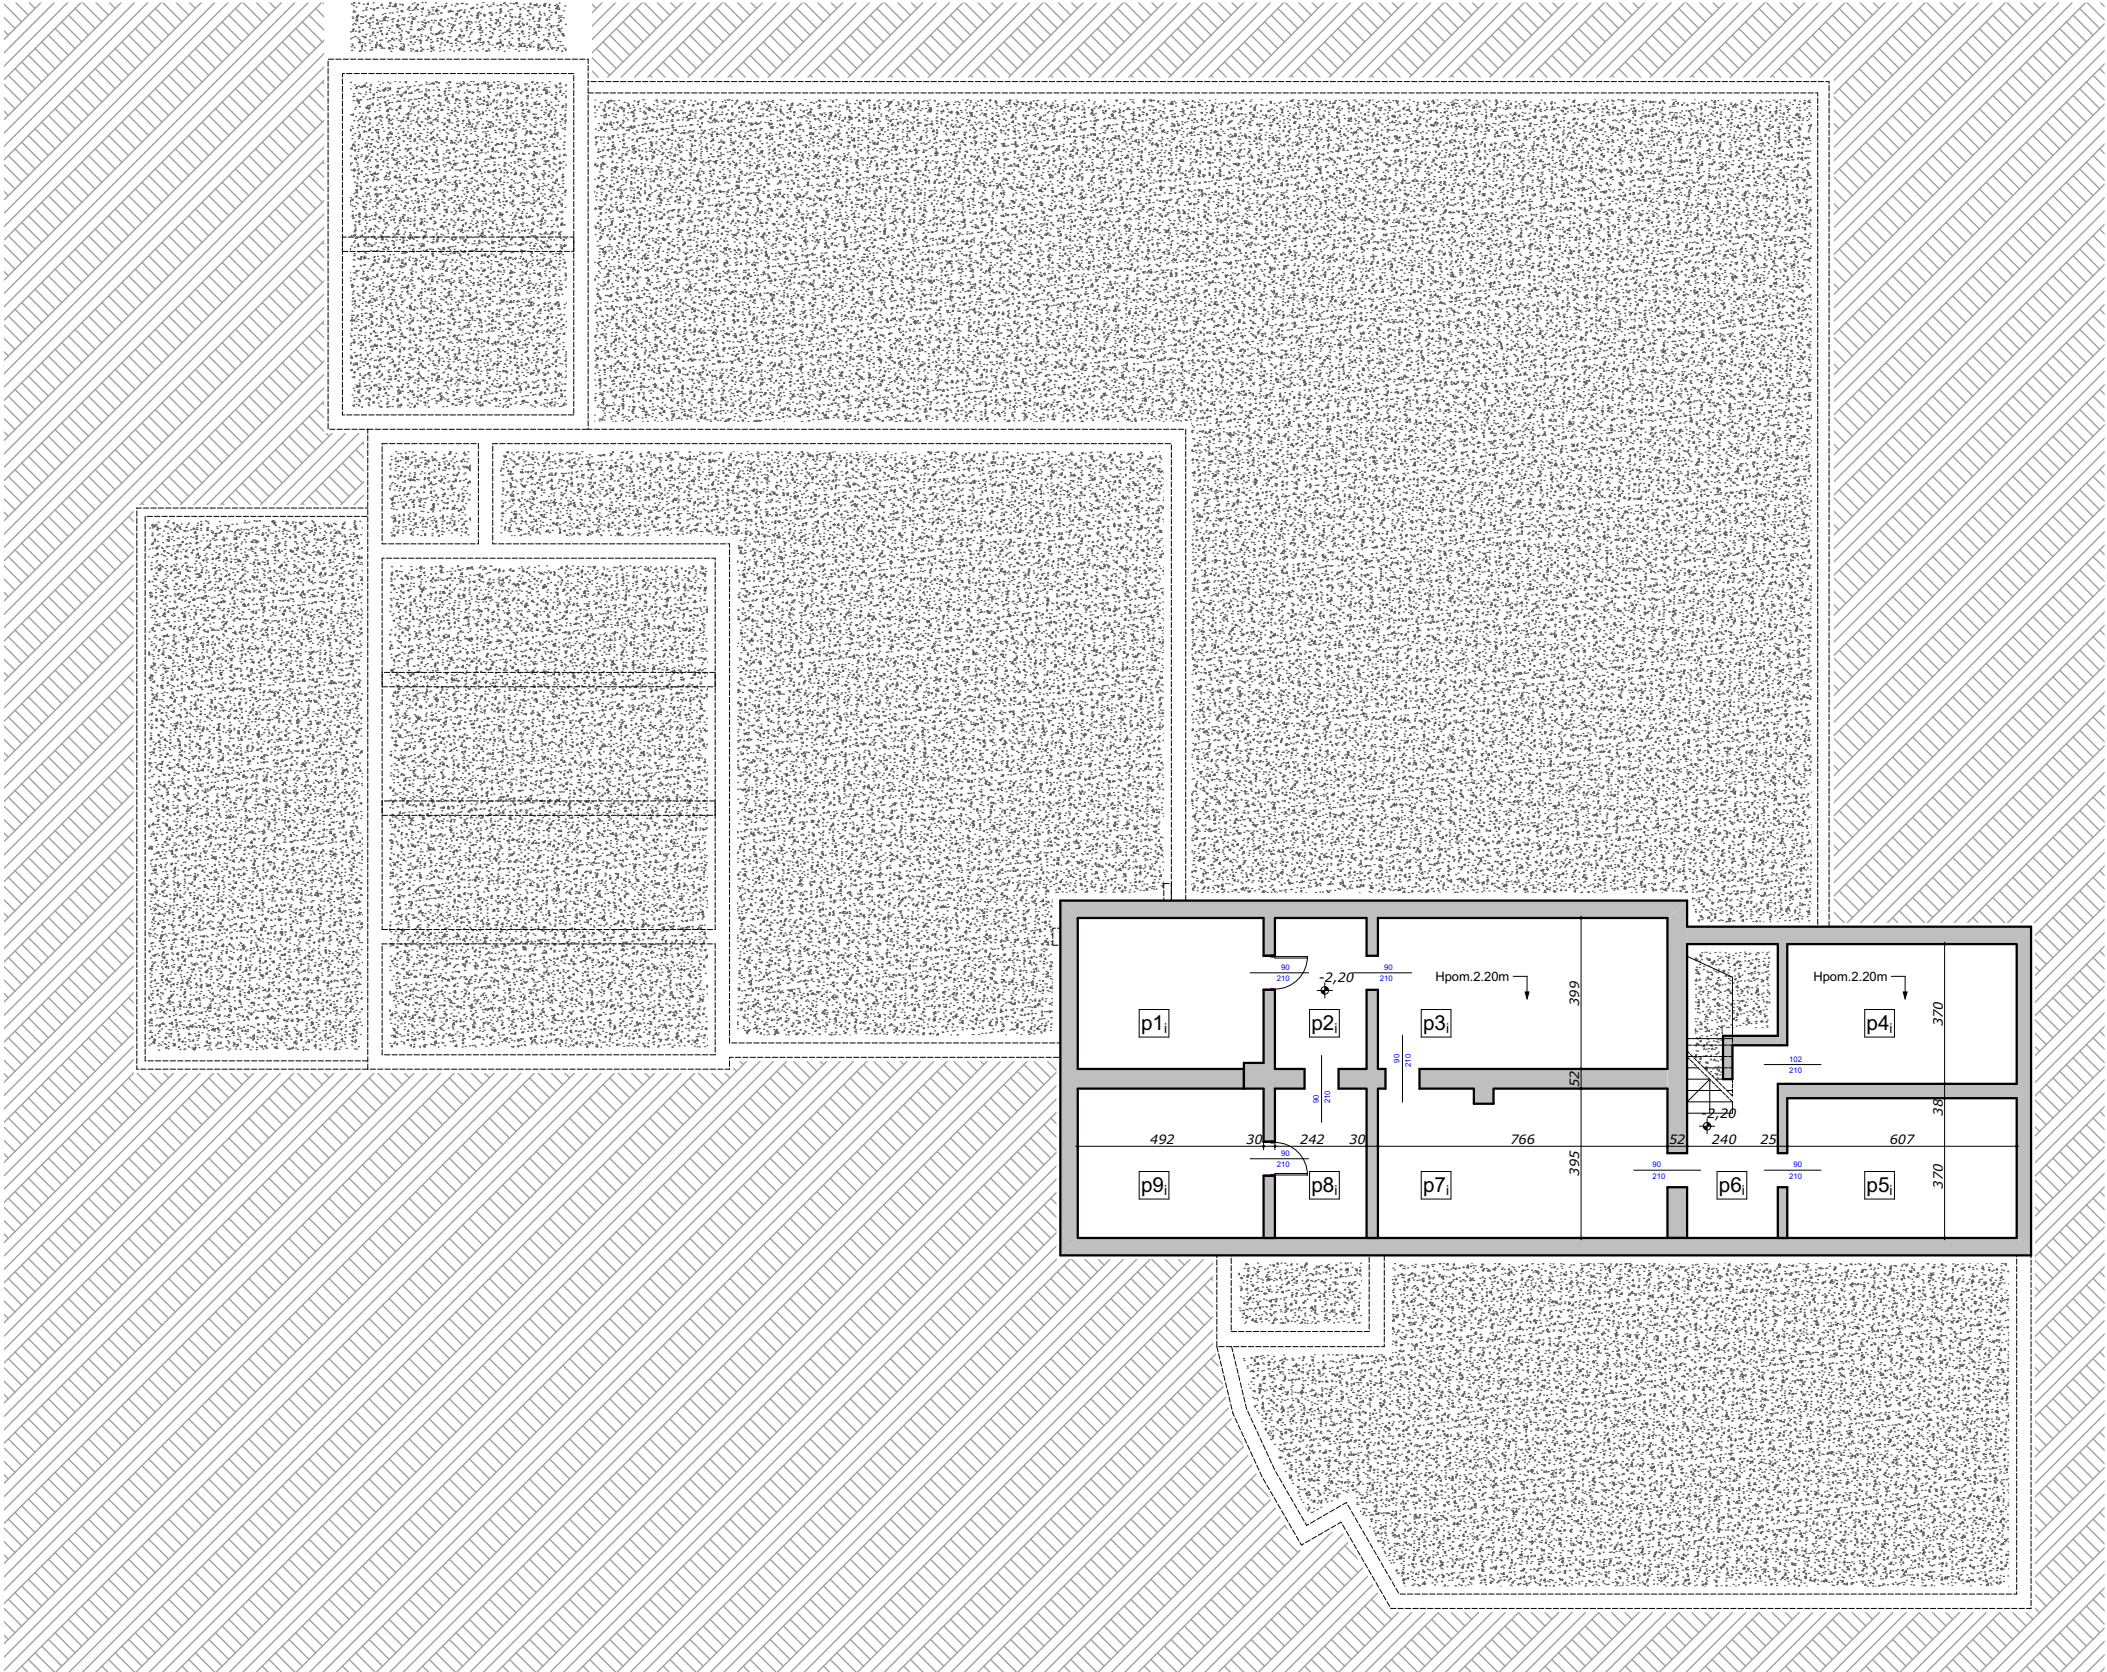

p01 _i	POM. MAGAZYN	19,60 m ²
	beton	h.pom. 2.20
p02 _i	KOMUNIKACJA	9,70 m ²
	beton	h.pom. 2.20
p03 _i	POM. MAGAZYN	30,60 m ²
	beton	h.pom. 2.20
p04 _i	POM. MAGAZYN	22,40 m ²
	beton	h.pom. 2.20
p05 _i	POM. MAGAZYN	22,40 m ²
	beton	h.pom. 2.20
p06 _i	KOMUNIKACJA	11,90 m ²
	beton	h.pom. 2.20
p07 _i	POM. MAGAZYN	30,30 m ²
	beton	h.pom. 2.20
p08 _i	KOMUNIKACJA	9,60 m ²
	beton	h.pom. 2.20
p09 _i	POM. MAGAZYN	12,30 m ²
	beton	h.pom. 2.20

POWIERZCHNIA PIWNICY 168,80m²


projektant_spec_arch. mgr inż. arch. Rafał SZYMAŃSKI	nr uprawnień 29/07/SLOKKY/II	data 08.2016	podpis
Inwestor KELLER, 44-151 Gliwice, ul. Daszyńskiego 546			
tytuł INWENTARYZACJA SZKICOWA DO CEŁÓW PROJEKTOWYCH			
nazwa, lokalizacja ROZBUDOWA O HAŁĘ WYSTAWOWĄ WRAZ Z ROZBIÓRKĄ HALI SKP na dz.: 1301, 1302, 1303, 1304/1, 1304/2, 1309, 1310, 1311, WRAZ Z ROZBUDOWĄ O HAŁĘ SKP I HAŁĘ WYSTAWOWĄ na dz.:1292/1, 1292/3, 1289 ZESPOŁU HANDLOWO - USŁUGOWEGO "KELLER" 44-151 GLIWICE, UL.DASZYŃSKIEGO 546 i 550	branża ARCHITEKTURA		
	faza INWENTARYZACJA		
	skala 1:200		
tytuł rysunku RZUT PIWNICY	nr proj. PB.SQ.08/16		
	nr rys.		
		I.01	

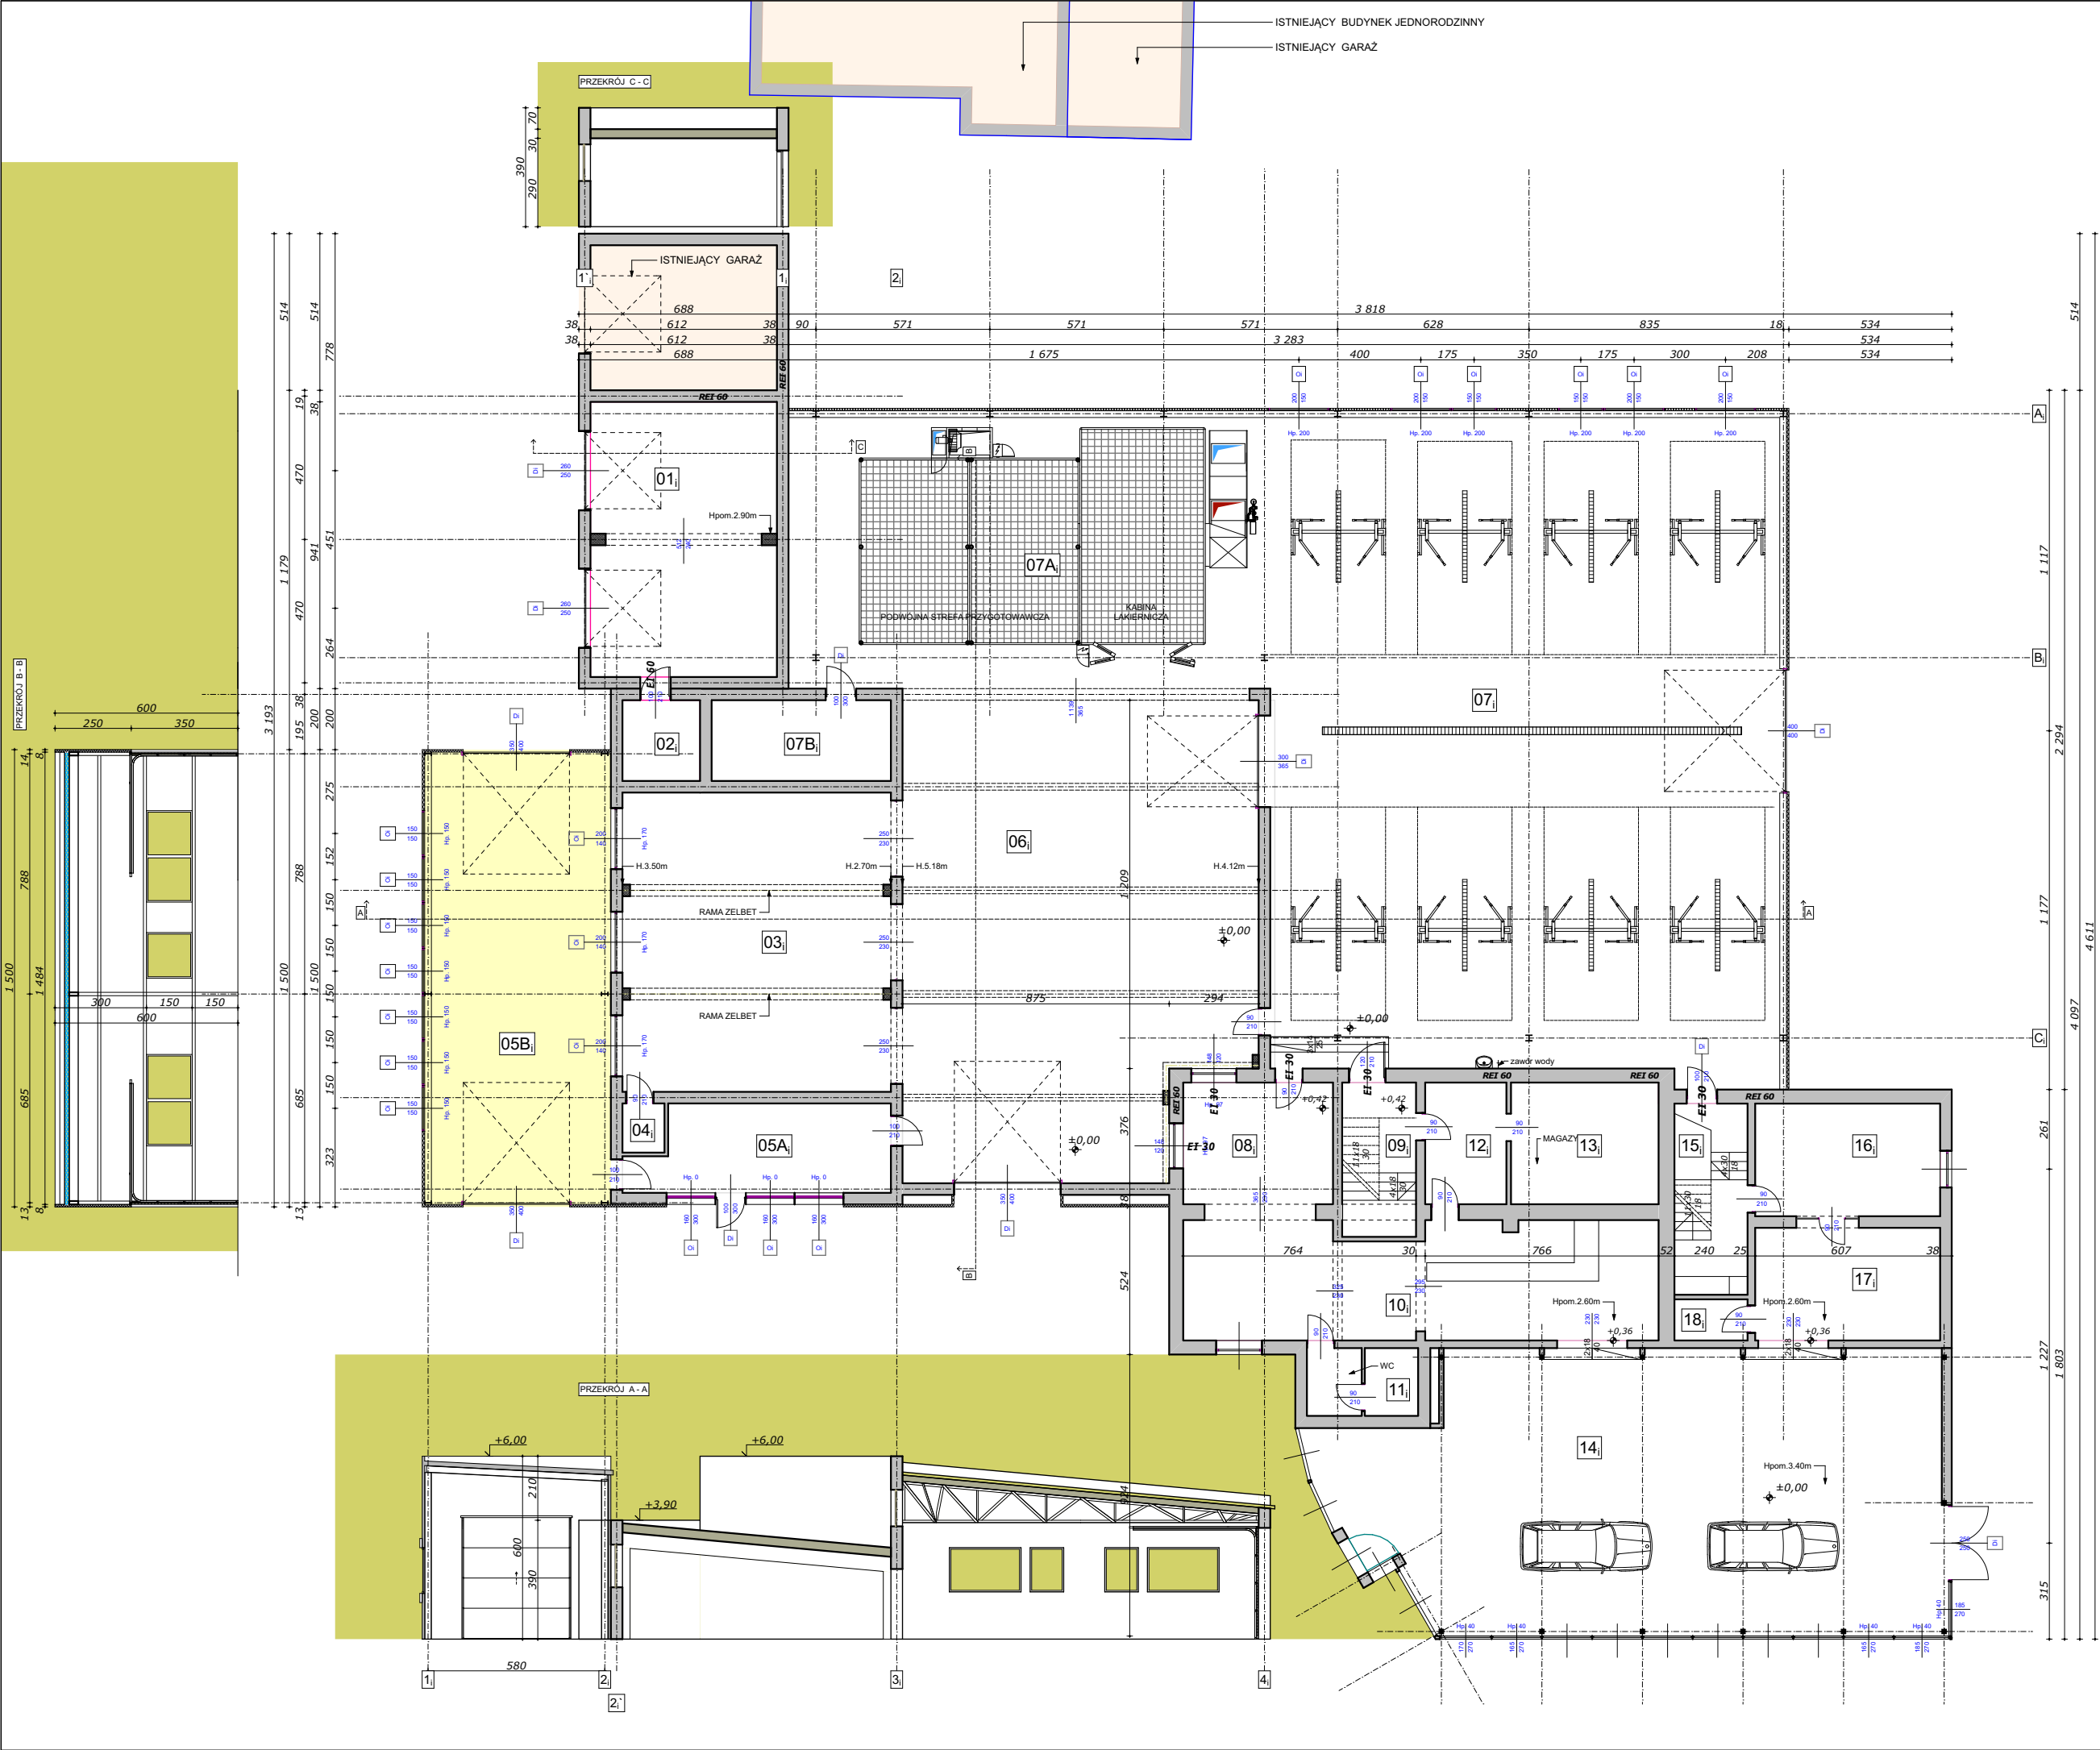

01 _i	POM. MYCIE RĘCZNE gress	55,20 m ² h.pom. 2.90
02 _i	POM. KOTŁOWNI gress	6,70 m ² h.pom. 2.90
03 _i	POM. SERWISOWE gress	86,50 m ² h.pom. 2.70 - 3.50
04 _i	POM. WC gress	2,20 m ² h.pom. 2.70
05A _i	POM. BIUROWE SKP gress	23,20 m ² h.pom. 3.00
05B _i	POM. SKP gress	90,00 m ² h.pom. 5.00
06 _i	POM. SERWISOWE gress	183,50 m ² h.pom. 4.12 - 5.18
07 _i	POM. SERWISOWE gress	360,00 m ² h.pom. 5.60
07A _i	POM. SERWISOWE. LAK gress	150,90 m ² h.pom. 5.60
07B _i	POM. LAK. MAGAZYN gress	16,00 m ² h.pom. 3.00
08 _i	POM. BIUROWE SERWIS gress	41,60 m ² h.pom. 2.60
09 _i	KOMUNIKACJA gress	12,30 m ² h.pom. 3.00
10 _i	POM. BIUROWE KASA gress	40,00 m ² h.pom. 2.60
11 _i	POM. WC gress	8,00 m ² h.pom. 2.60
12 _i	POM. MAGAZYN gress	10,60 m ² h.pom. 2.60
13 _i	POM. MAGAZYN gress	19,30 m ² h.pom. 2.60
14 _i	POM. SPRZEDAŻY gress	175,0 m ² h.pom. 3.40
15 _i	KOMUNIK. + A. KUCHENNY gress	15,10 m ² h.pom. 3.00
16 _i	POM. NARAD gress	21,8 m ² h.pom. 2.60
17 _i	POM. KIEROWNIKA gress	21,8 m ² h.pom. 2.60
18 _i	POM. SERWER gress	3,2 m ² h.pom. 2.60

POWIERZCHNIA PARTER 964,60 m ² część warsztatowa 378,30 m ² część biurowa + sprzedaży
POWIERZCHNIA PARTER 1342,90 m ²
KUBATURA 5520,00 m ³ część warsztatowa 2240,00 m ³ część biurowa + sprzedaży
KUBATURA 7760,00 m ³
POWIERZCHNIA ZABUDOWY 1495,00 m ²


projektant_spec_arch. mgr inż. arch. Rafał SZYMAŃSKI	nr uprawnień 29/07/SLOKKY/II	data 08.2016	podpis
Investor KELLER, 44-151 Gliwice, ul. Daszyńskiego 546	tytuł INWENTARYZACJA SZKICOWA DO CEŁÓW PROJEKTOWYCH		
nazwa, lokalizacja ROZBUDOWA O HAŁĘ WYSTAWOWĄ WRAZ Z ROZBIÓRKĄ HALI SKP na dz.: 1301, 1302, 1303, 1304/1, 1304/2, 1309, 1310, 1311, WRAZ Z ROZBUDOWĄ O HAŁĘ SKP I HAŁĘ WYSTAWOWĄ na dz.:1292/1, 1292/3, 1289 ZESPOŁU HANDLOWO - USŁUGOWEGO "KELLER" 44-151 GLIWICE, UL.DASZYŃSKIEGO 546 i 550	branża ARCHITEKTURA	faza INWENTARYZACJA	skala 1:200
tytuł rysunku RZUT PARTERU	nr proj. PB.SQ.08/16	nr rys. I.02	

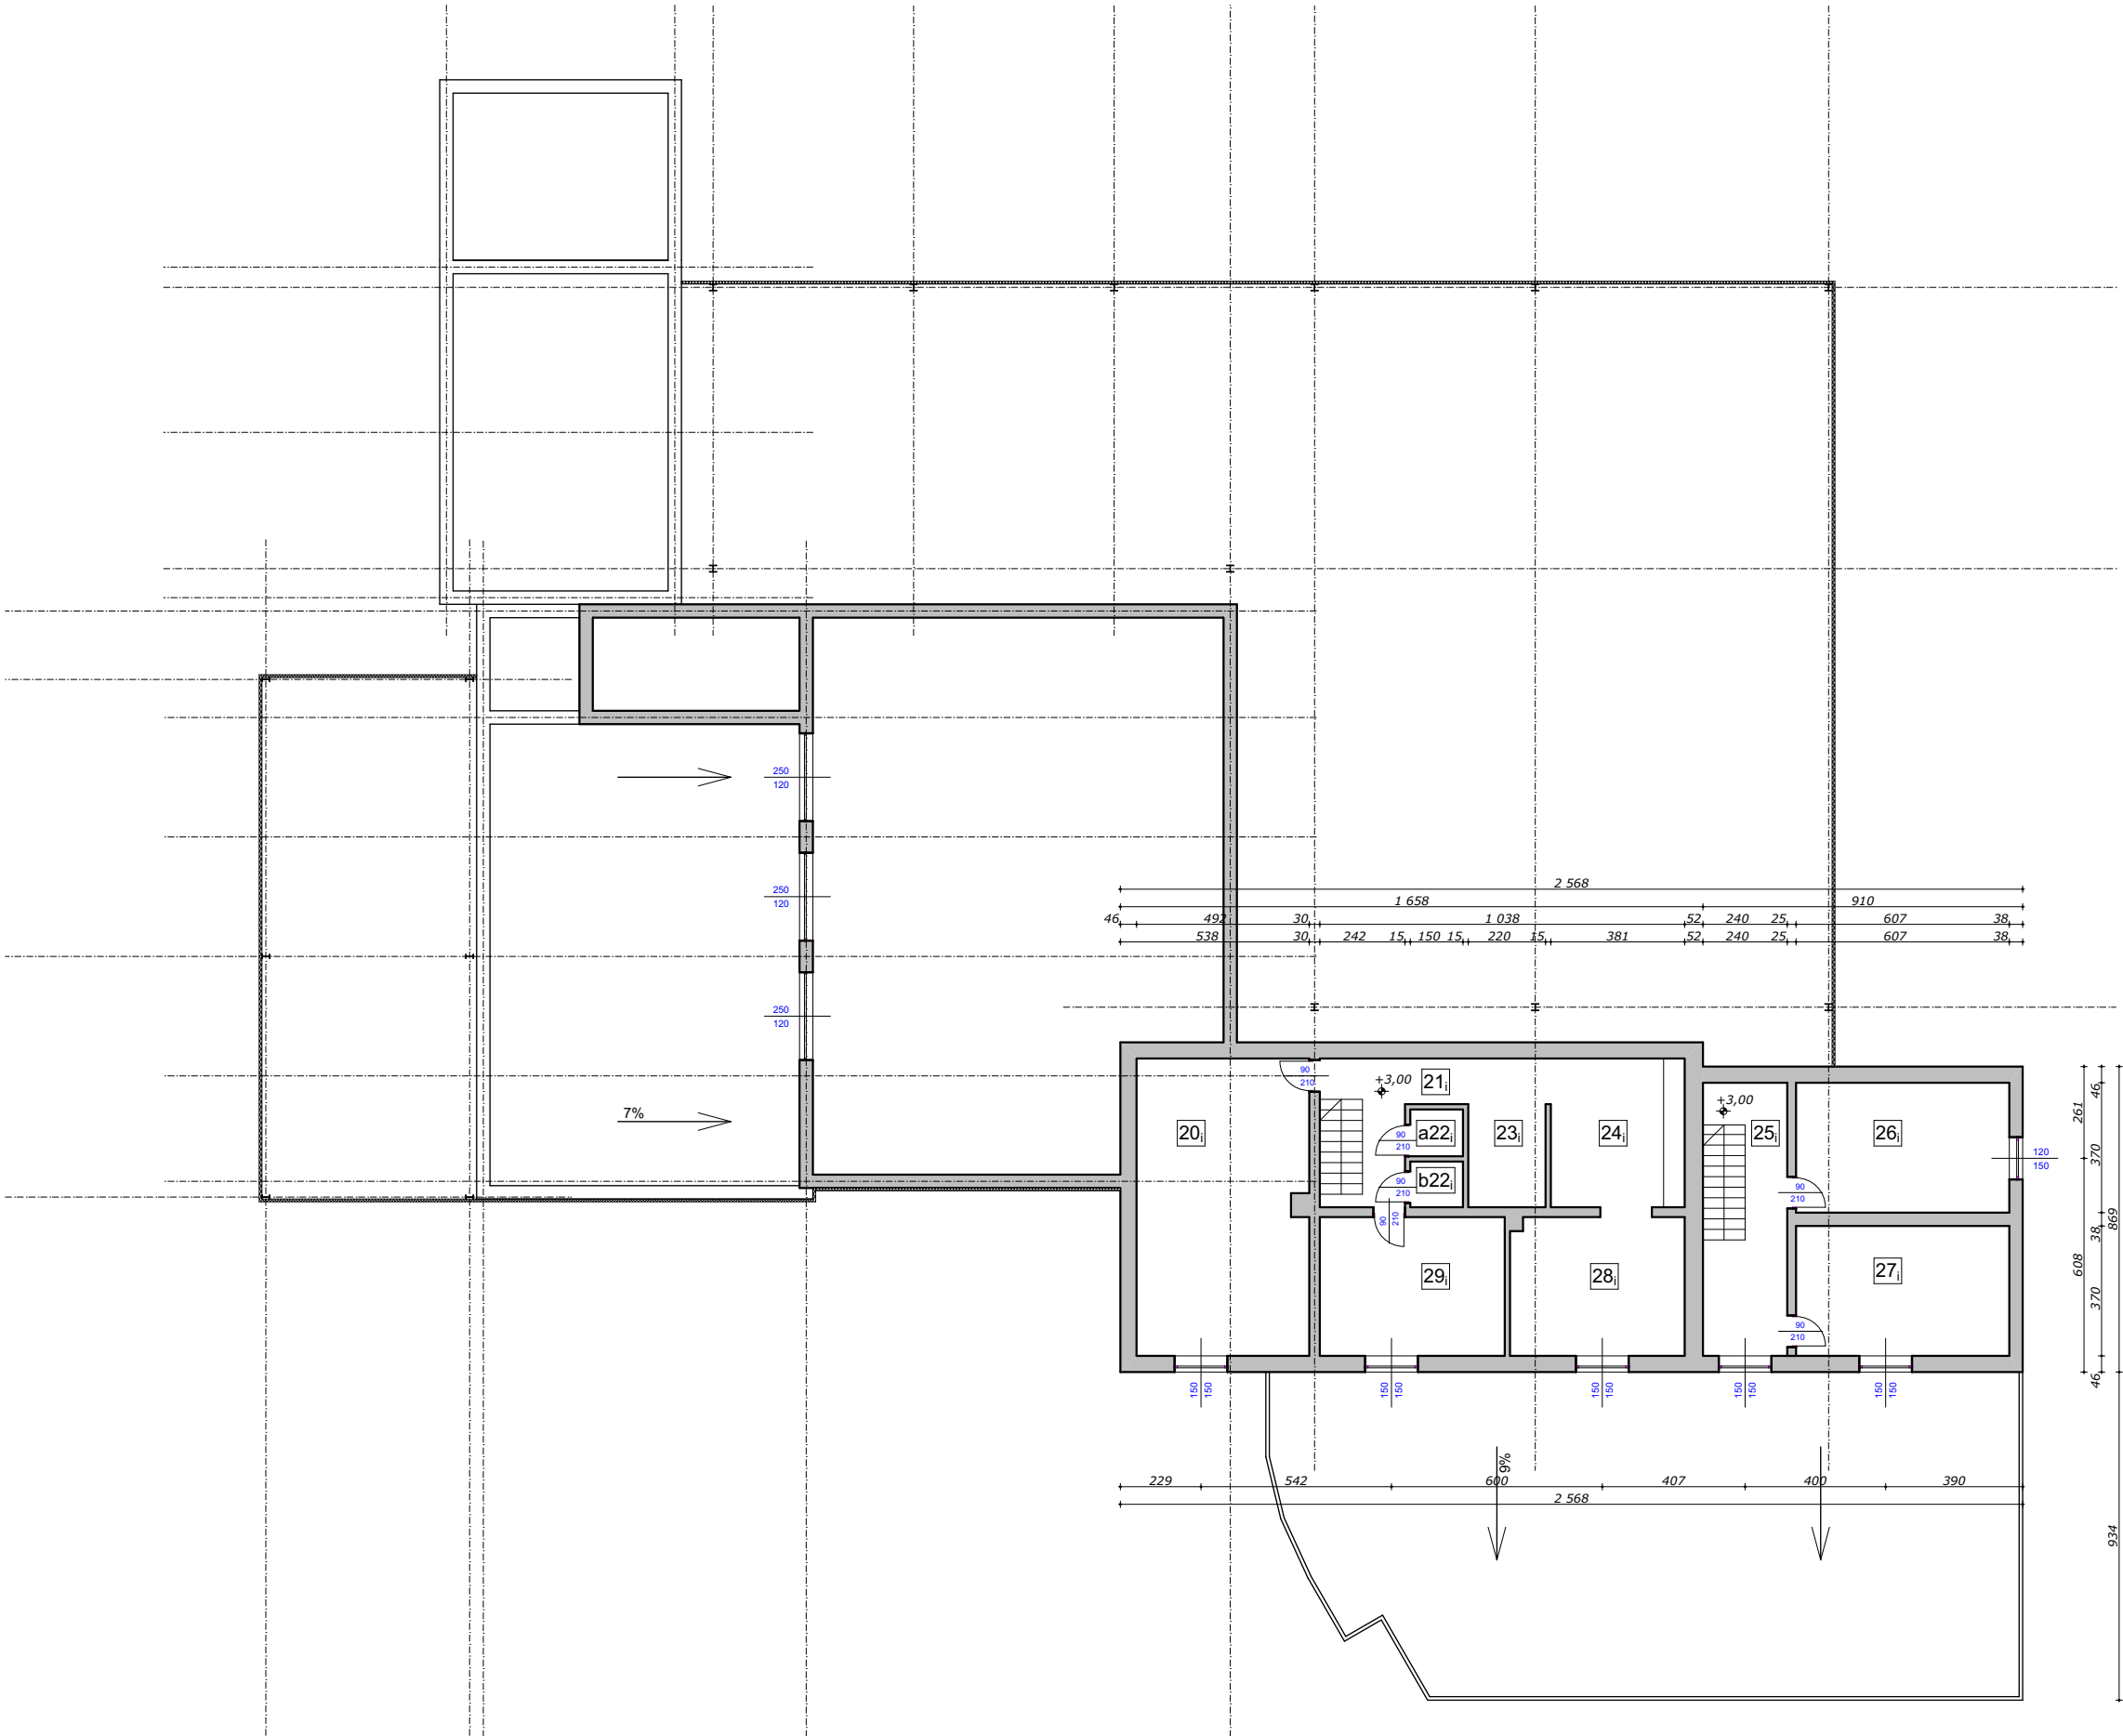

20 _i	POM. ARCHIWUM gress	41,60 m ² h.pom. 2.90
21 _i	KOMUNIKACJA gress	10,40 m ² h.pom. 2.90
a22 _i	POM. WC. MĘSKIE gress	2,00 m ² h.pom. 2.70 - 3.50
b22 _i	POM. WC. DAMSKIE gress	2,00 m ² h.pom. 2.70 - 3.50
23 _i	POM. SOCJALNE gress	6,50 m ² h.pom. 2.70
24 _i	POM. SOCJALNE gress	16,10 m ² h.pom. 2.70
25 _i	KOMUNIKACJA gress	13,40 m ² h.pom. 4.12 - 5.18
26 _i	KSIEGOWOŚĆ gress	22,40 m ² h.pom. 3.00
27 _i	KSIEGOWOŚĆ gress	22,40 m ² h.pom. 2.60
28 _i	POM. ŚNIADAŃ gress	19,60 m ² h.pom. 3.00
29 _i	POM. ZARZĄDU gress	20,80 m ² h.pom. 2.60

POWIERZCHNIA PIĘTRA 177,20m²

projektant_spec_arch. mgr inż. arch. Rafał SZYMAŃSKI		nr uprawnień 29/07/SLOKKY/II	data 08.2016	podpis
inwestor KELLER, 44-151 Gliwice, ul. Daszyńskiego 546				
tytuł INWENTARYZACJA SZKICOWA DO CEŁÓW PROJEKTOWYCH				
nazwa, lokalizacja ROZBUDOWA O HALĘ WYSTAWOWĄ WRAZ Z ROZBIÓRKĄ HALI SKP na dz.: 1301, 1302, 1303, 1304/1, 1304/2, 1309, 1310, 1311, WRAZ Z ROZBUDOWĄ O HALĘ SKP I HALĘ WYSTAWOWĄ na dz.:1292/1, 1292/3, 1289 ZESPOŁU HANDLOWO - USŁUGOWEGO "KELLER" 44-151 GLIWICE, UL.DASZYŃSKIEGO 546 i 550		branża	ARCHITEKTURA	
		faza	INWENTARYZACJA	
		skala	1:200	
tytuł rysunku RZUT PIĘTRA		nr proj.	PB.SQ.08/16	
		nr rys.		
		I.03		

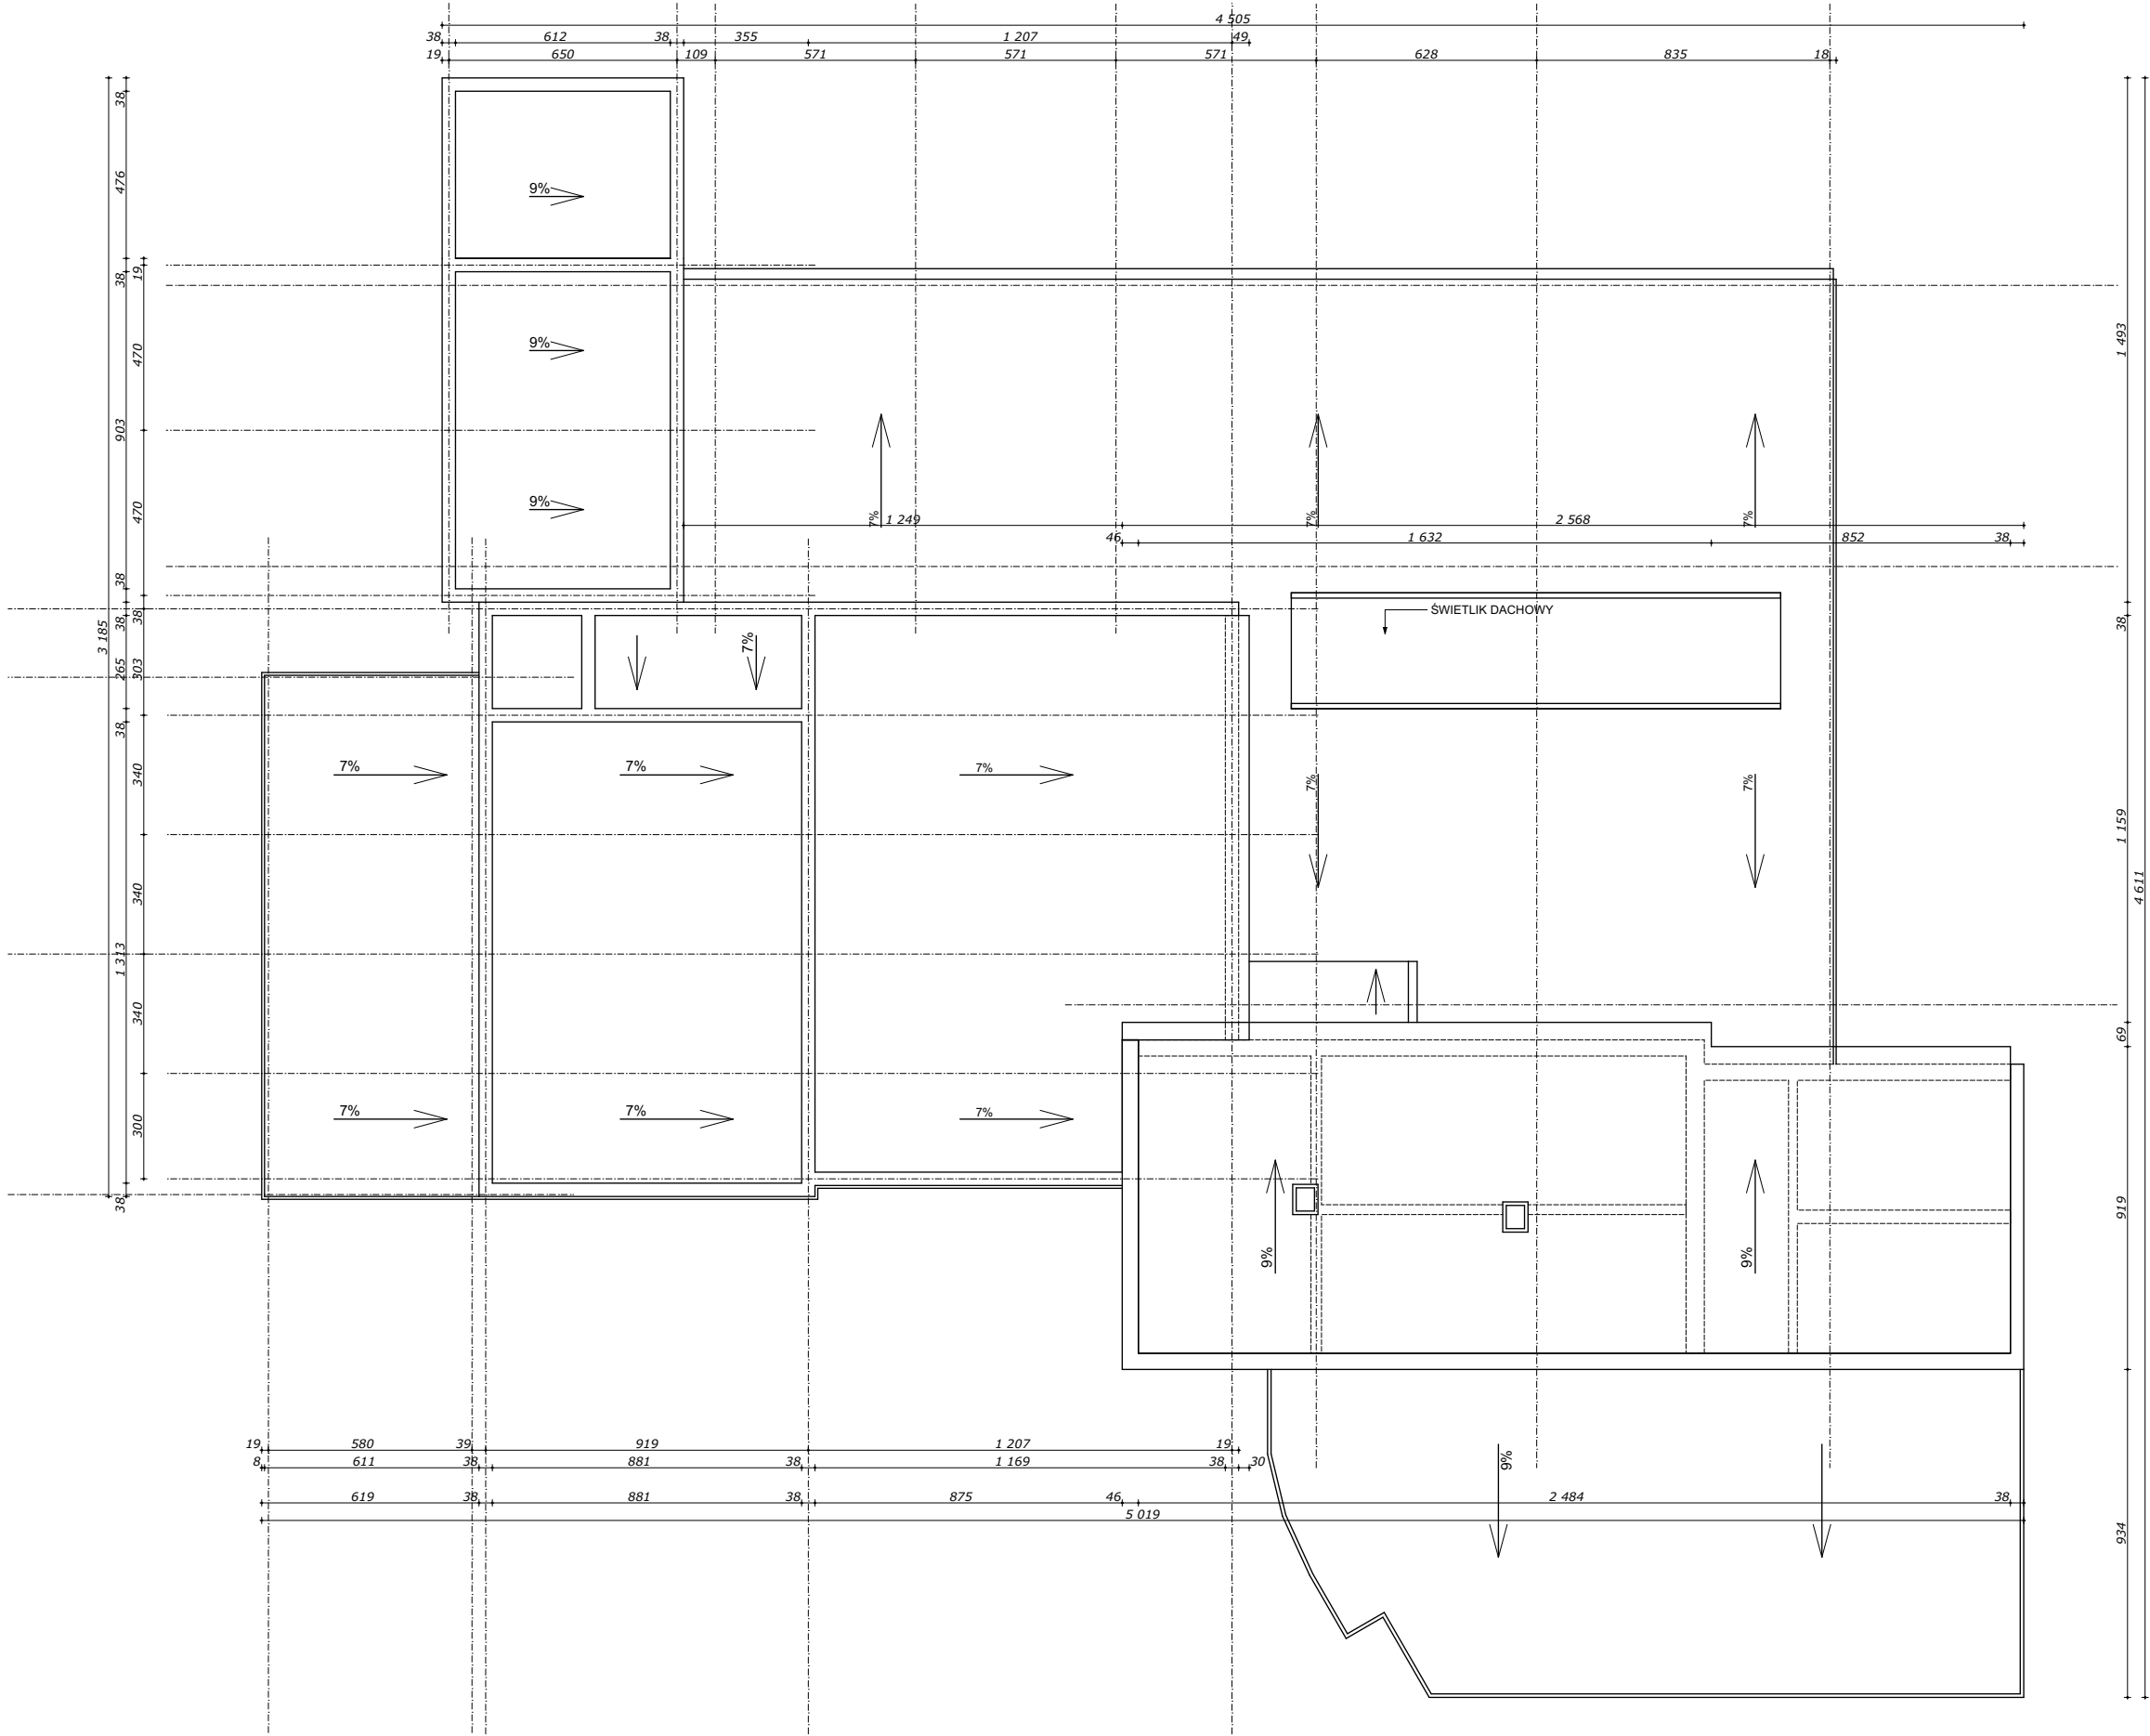


projektant_spec_arch. mgr inż. arch. Rafał SZYMAŃSKI	nr uprawnień 29/07/SLOKK/II	data 08.2016	podpis
Inwestor KELLER, 44-151 Gliwice, ul. Daszyńskiego 546			
tytuł INWENTARYZACJA SZKICOWA DO CEŁÓW PROJEKTOWYCH			
nazwa, lokalizacja ROZBUDOWA O HALE WYSTAWOWĄ WRAZ Z ROZBIÓRKĄ HALI SKP na dz.: 1301, 1302, 1303, 1304/1, 1304/2, 1309, 1310, 1311, WRAZ Z ROZBUDOWĄ O HALE SKP I HALE WYSTAWOWĄ na dz.:1292/1, 1292/3, 1289 ZESPOŁU HANDLOWO - USŁUGOWEGO "KELLER" 44-151 GLIWICE, UL.DASZYŃSKIEGO 546 i 550	branża	ARCHITEKTURA	
	faza	INWENTARYZACJA	
	skala	1:200	
	nr proj.	PB.SQ.08/16	
tytuł rysunku RZUT DACHU	nr rys.	I.04	



- A** PŁYTA ELEWACYJNA - KOLOR 9022
PANEL SZEROKOŚĆ 100cm, PERŁA MATT
- B** PŁYTA ELEWACYJNA KOLOR SREBRNY
PANEL SZEROKOŚĆ 100cm
- C** SIDING KOLOR BIAŁY
PANEL SZEROKOŚĆ 20cm
- D** TYNK TRADYCYJNY KOLOR SZARY
- E** CEGŁA ZWYKŁA NIETYNKOWANA

- pA** ELEWACJA
- KOLOR 9022 FAKTURA PERŁA MATT
- pB** ELEWACJA
- PŁYTA ELEWACYJNA KOLOR SREBRNY
KONTYNUACJA PORTALU WEJŚCIOWEGO


projektant_spec_arch. mgr inż. arch. Rafał SZYMAŃSKI	nr uprawnień 29/07/SLOKKY/II	data 08.2016	podpis
inwestor KELLER, 44-151 Gliwice, ul. Daszyńskiego 546			
tytuł INWENTARYZACJA SZKICOWA DO CEŁÓW PROJEKTOWYCH			
nazwa, lokalizacja ROZBUDOWA O HALĘ WYSTAWOWĄ WRAZ Z ROZBIÓRKĄ HALI SKP na dz.: 1301, 1302, 1303, 1304/1, 1304/2, 1309, 1310, 1311, WRAZ Z ROZBUDOWĄ O HALĘ SKP I HALĘ WYSTAWOWĄ na dz.:1292/1, 1292/3, 1289 ZESPOŁU HANDLOWO - USŁUGOWEGO "KELLER"	branża ARCHITEKTURA		
	faza INWENTARYZACJA		
	skala 1:200		
	nr proj. PB.SQ.08/16		
tytuł rysunku RZUT ELEWACJE	nr rys. I.05		

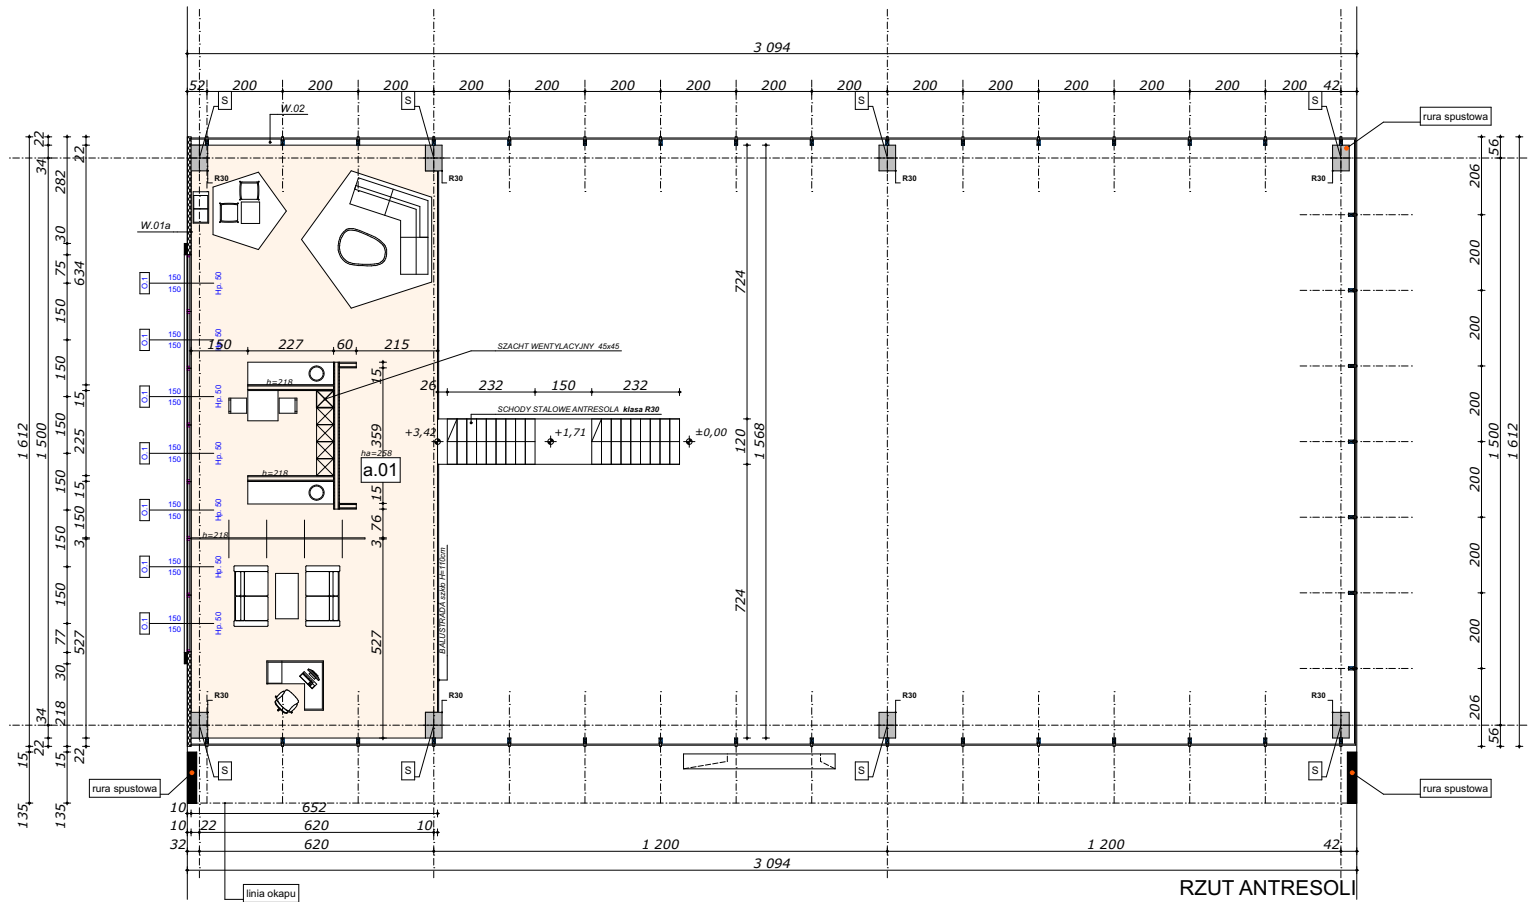


POWIERZCHNIA - ANTRESOLA

a.01

ANTRESOLA	101,20 m ²
gress	h.pom. 2,58

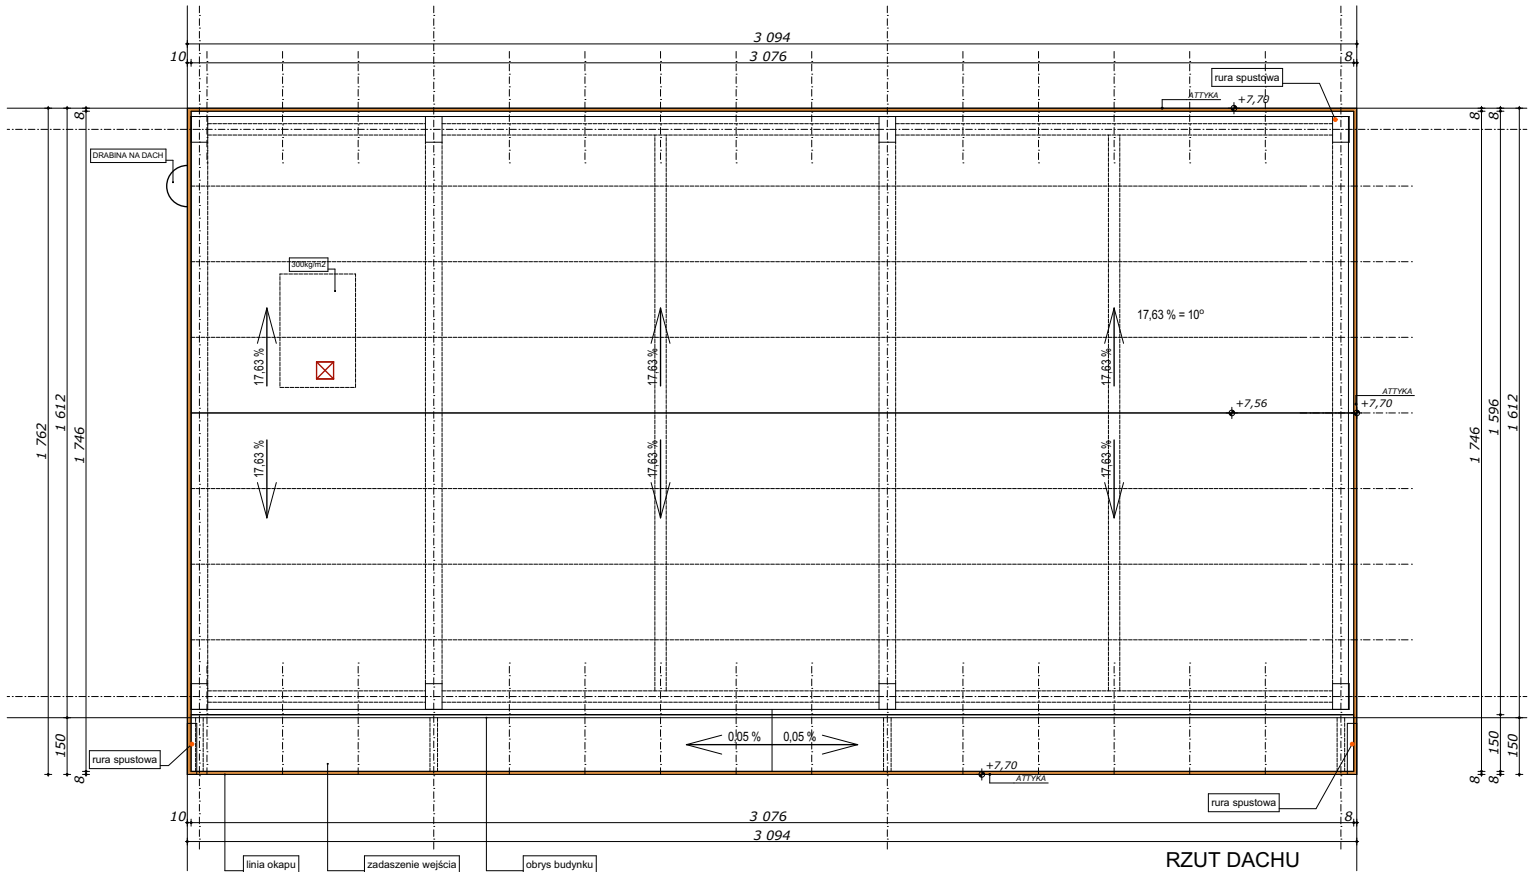

RZUT DACHU

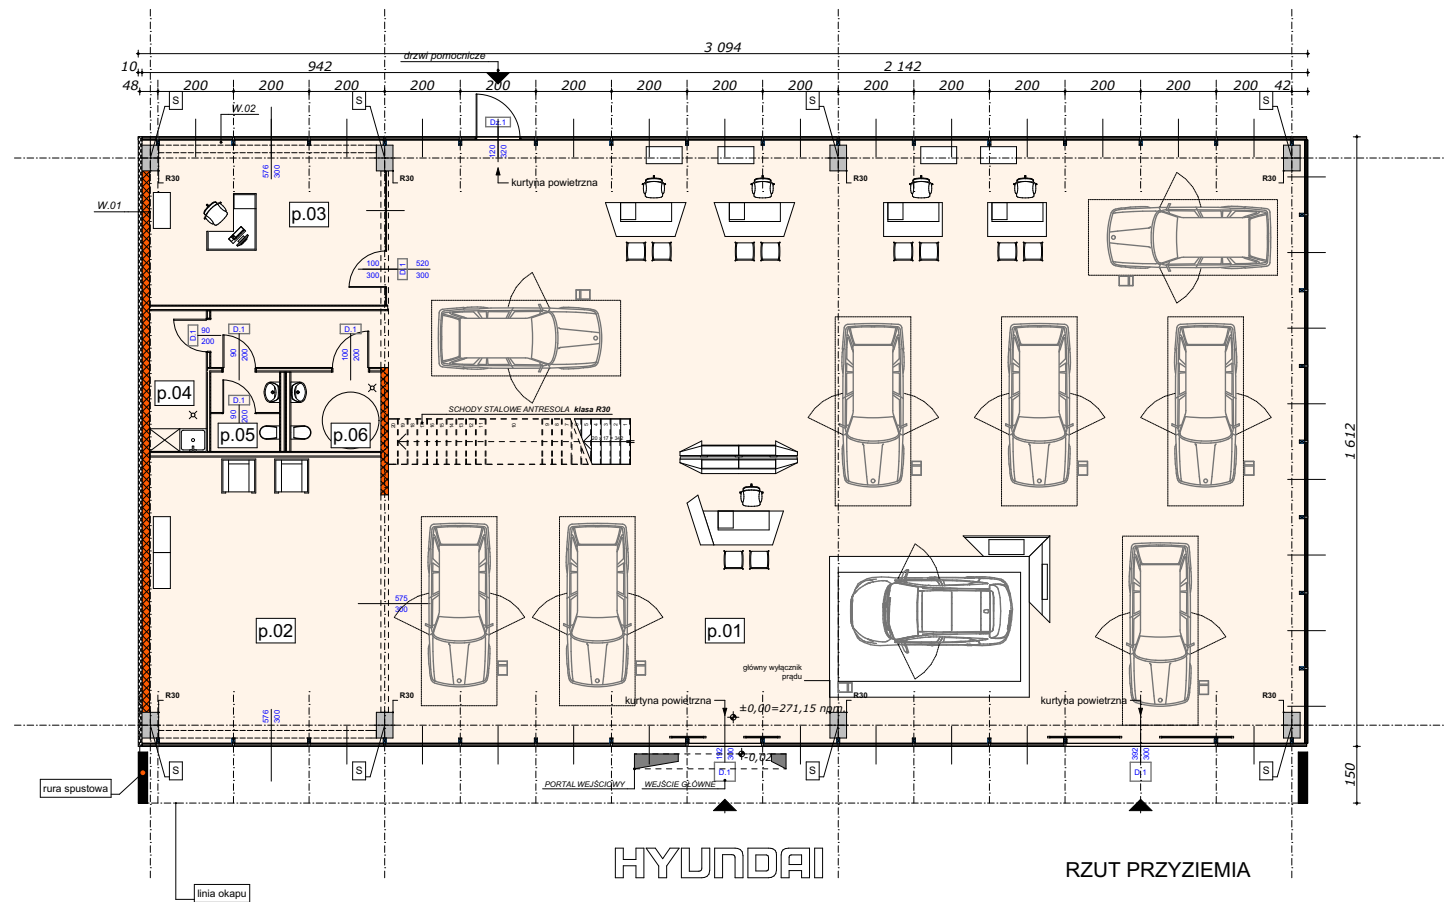

POWIERZCHNIA - PRZYZIEMIE

p.01

POM. SPRZEDAŻY	385,00 m ²
gress	h.pom. 5,00

p.02

POM. WYDANIA POJAZDU	45,00 m ²
gress	h.pom. 3,00

p.03

POM. MEN. SPRZEDAŻY	25,50 m ²
gress	h.pom. 3,00

p.04

POM. SOCJALNE	5,30 m ²
gress	h.pom. 2,60

p.05

POM. WC	4,00 m ²
gress	h.pom. 2,60

p.06

POM. WC N.	4,60 m ²
gress	h.pom. 2,60

SC. KONSTRUKCYJNA STROP REL.120

SC. DZIAŁOWA ZABUDOWA GK


ZESTAWIENIE POWIERZCHNI

POWIERZCHNIA PRZYZIEMIA 489,40 m²






KUBATURA 3325,00 m³

POWIERZCHNIA ZABUDOWY 498,00 m²

projektant_spec_arch. mgr inż. arch. Rafał SZYMAŃSKI	nr uprawnień 29/07/SLOKK/II	data 08.2016	podpis
inwestor KELLER, 44-151 Gliwice, ul. Daszyńskiego 546			
tytuł INWENTARYZACJA SZKICOWA DO CEGLÓW PROJEKTOWYCH			
nazwa, lokalizacja ROZBUDOWA O HAŁĘ WYSTAWOWĄ WRAZ Z ROZBIÓRKĄ HALI SKP na dz.: 1301, 1302, 1303, 1304/1, 1304/2, 1309, 1310, 1311, WRAZ Z ROZBUDOWĄ O HAŁĘ SKP I HAŁĘ WYSTAWOWĄ na dz.:1292/1, 1292/3, 1289 ZESPOŁU HANDLOWO - USŁUGOWEGO "KELLER" 44-151 GLIWICE, UL.DASZYŃSKIEGO 546 i 550	branża ARCHITEKTURA		
	faza INWENTARYZACJA		
	skala 1:200		
tytuł rysunku RZUTY	nr proj. PB.SQ.08/16		
	nr rys. I.06		

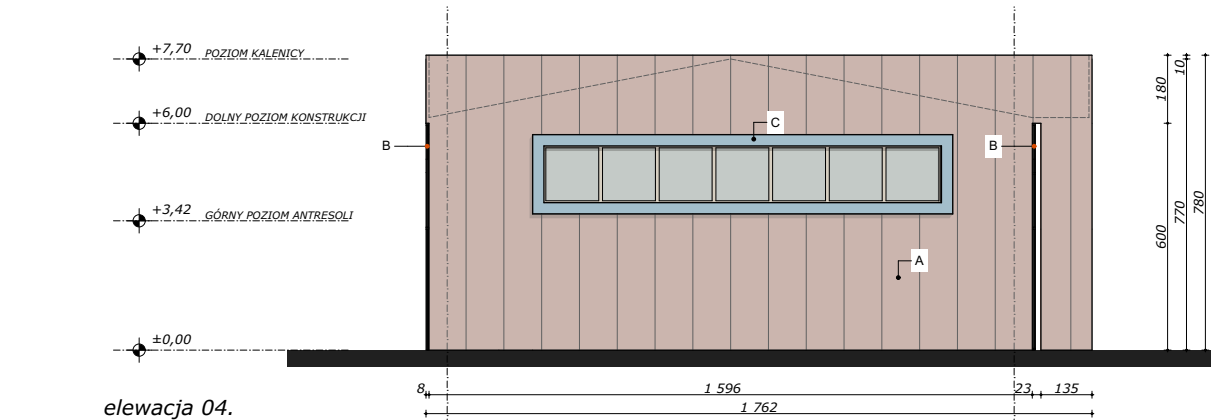

- A — A - OKŁADZINA, SZARY MATT, PERŁA
- B — B - SC, KURTYNOWA, SZKŁO
- C — C - SC, PANEL OZDOBNY, DIBOND STAL SZCZOTKOWANA

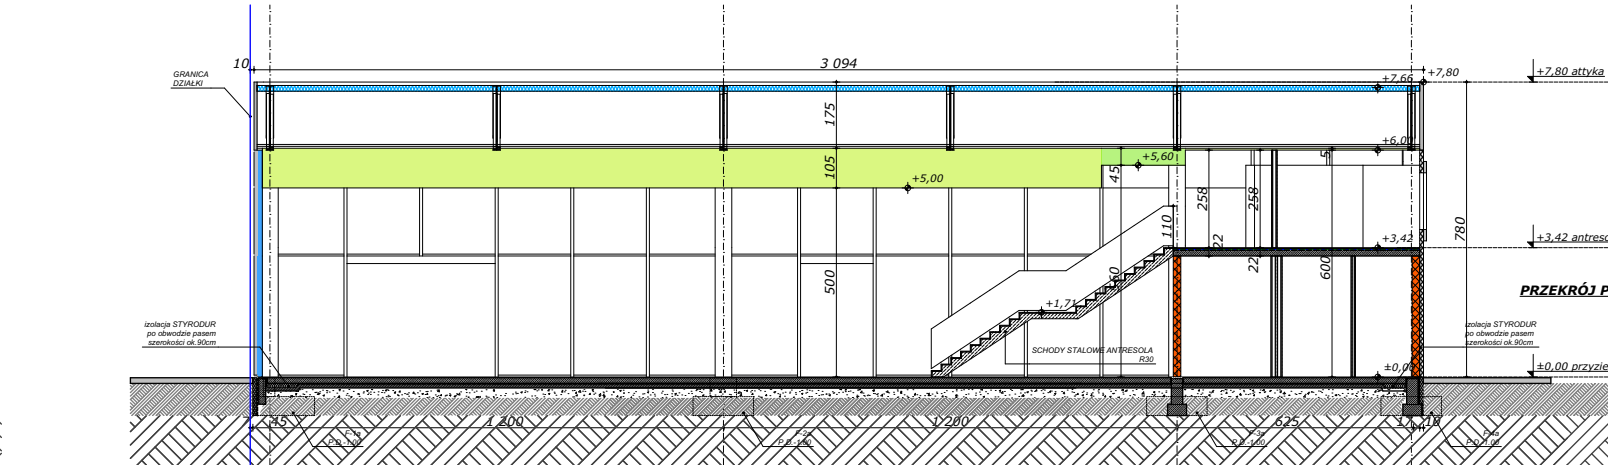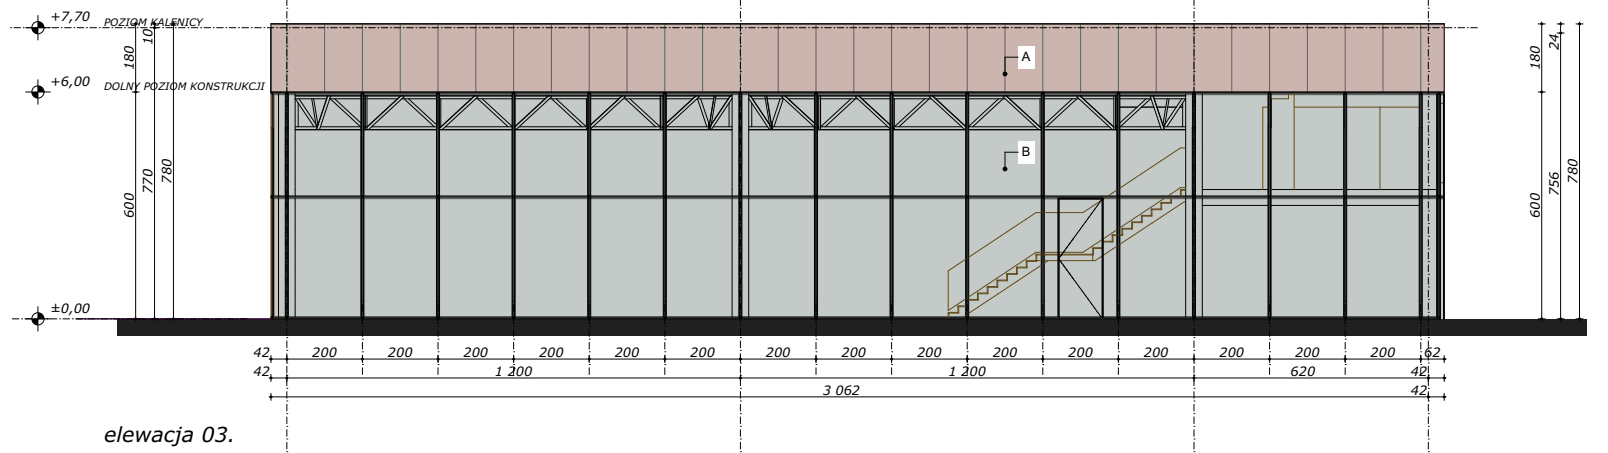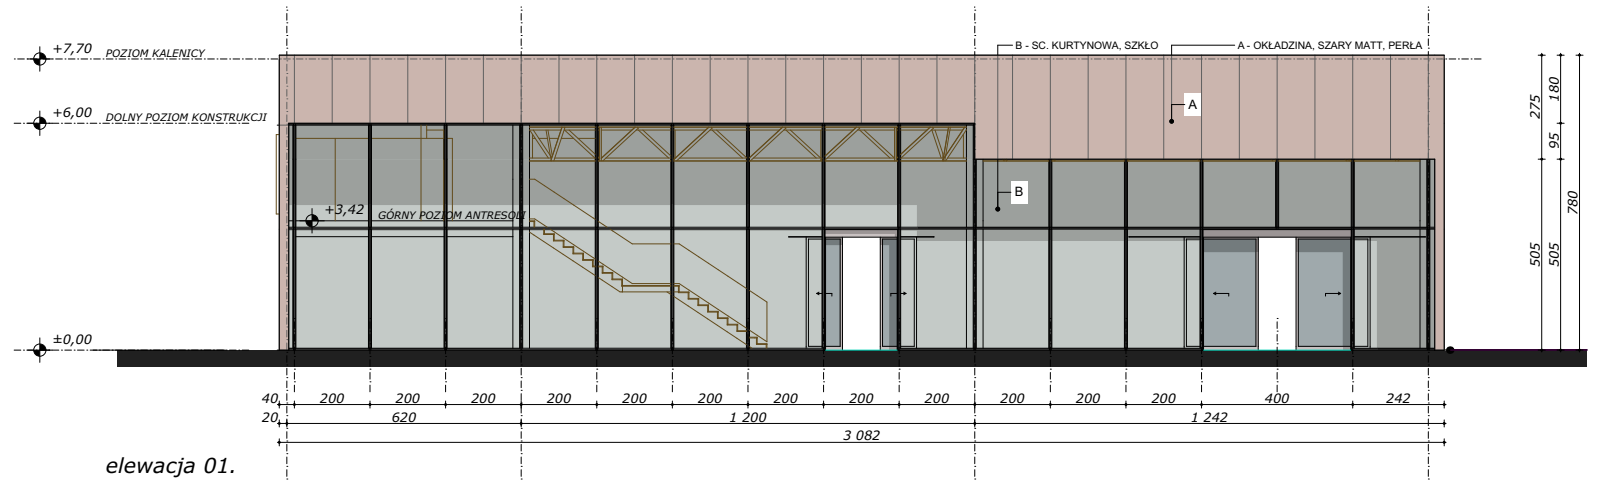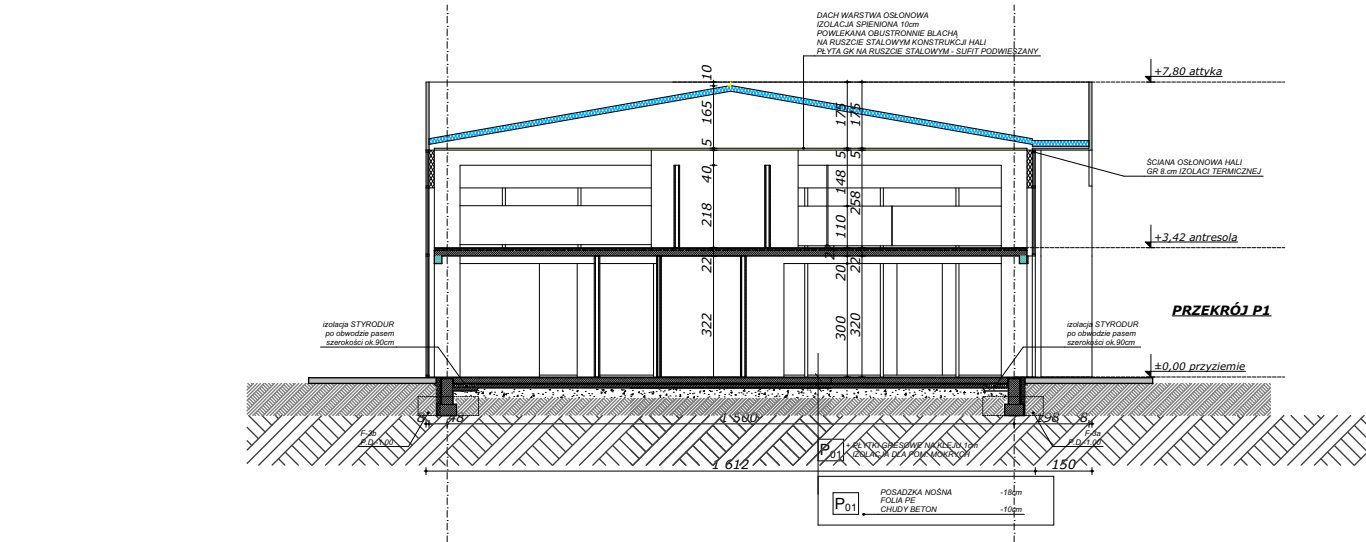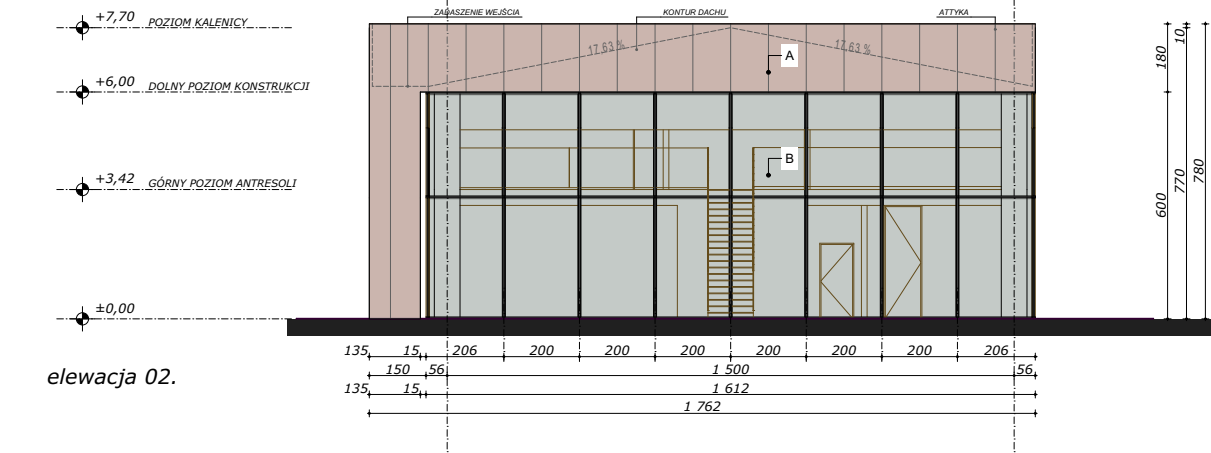

projektant_spec_arch. mgr inż. arch. Rafał SZYMAŃSKI	nr uprawnień 29/07/SLOKK/II	data 08.2016	podpis
inwestor KELLER, 44-151 Gliwice, ul. Daszyńskiego 546			
tytuł INWENTARYZACJA SZKICOWA DO CECLÓW PROJEKTOWYCH			
nazwa, lokalizacja ROZBUDOWA O HALĘ WYSTAWOWĄ WRAZ Z ROZBIÓRKĄ HALI SKP na dz.: 1301, 1302, 1303, 1304/1, 1304/2, 1309, 1310, 1311, WRAZ Z ROZBUDOWĄ O HALĘ SKP I HALĘ WYSTAWOWĄ na dz.:1292/1, 1292/3, 1289 ZESPOŁU HANDLOWO - USŁUGOWEGO "KELLER" 44-151 GLIWICE, UL.DASZYŃSKIEGO 546 i 550	branża ARCHITEKTURA	faza INWENTARYZACJA	skala 1:200
tytuł rysunku ELEWACJE, PRZEKROJE	nr proj. PB.SQ.08/16	nr rys. I.07	



Mapa do celów projektowych
Gliwice ul. Daszyńskiego 544, 546, 550
Nr ewid. pracy: GE.6640.568.2016
Data: 14.09.2016.
Wykonawca: UGIK GEOMAX Grzegorz Foit
Geodeta uprawniony: Grzegorz Foit (18664)
SKALA 1:500
Ukl. wsp. 2000 s.6
Ond. wys. Kronsztad 86
Województwo: śląskie
Jedn. ewid.: Gliwice 246601_1
Obr. ewid.: Ostropa 246601_1.0041
Sekcja mapy zas.: 6.130.26.16.2.2; 2.4; 17.1.1; 1.3
zakres opracowania: - - - - -

TEREN OBJĘTY WNIOSEM

BILANS TERENU

POW. TERENU OBJĘTEGO WNIOSEM - 5946m² 100%

POW. ZABUDOWY ISTNIEJĄCA - 1647m² 27%

POW. ZABUDOWY PROJEKTOWANA - 366m² 7%

POW. ZABUDOWY RAZEM - 1920m² 32%

POW. TERENÓW UTWARDZONYCH - 2232m² 38%

POW. TERENÓW BIOLOGICZNIE CZYN. - 1794m² 30%

ZATRUDNIENIE - 12 OS

POW. EKSPOZYCJI - 525m²

IŁOŚĆ MIEJSC POSTOJOWYCH - 21

TEREN OBJĘTY WNIOSEM

BILANS TERENU

POW. TERENU OBJĘTEGO WNIOSEM - 6393m² 100%

POW. ZABUDOWY ISTNIEJĄCA - 680m² 11%

POW. ZABUDOWY PROJEKTOWANA - 598m² 9%

POW. ZABUDOWY RAZEM - 1278m² 20%

POW. TERENÓW UTWARDZONYCH - 2805m² 44%

POW. TERENÓW BIOLOGICZNIE CZYN. - 2310m² 36%

ZATRUDNIENIE - 12 OS

POW. EKSPOZYCJI - 770m²

IŁOŚĆ MIEJSC POSTOJOWYCH - 22

TEREN OBJ. WNIOSEM

ZAMIERZONA ROZBIÓRKA

TEREN UTWARDZONY

TEREN BIOLOGICZNIE CZYNNY

ISTNIEJĄCA ZABUDOWA

ISTNIEJĄCY SALON RENAULT

ISTNIEJĄCY SALON HYUNDAI

ZABUDOWA BUDYNEK WARSZTAT + BLACHARNIA

ZABUDOWA BUDYNEK JEDNORODZINNY + GARAŻ

BUDYNEK DAWNEJ SZKOŁY OGRODNICZEJ

INSTN. WJAZD NA POSESJĘ

ISTNIEJĄCE WŁĄCZENIA Z DZIAŁKI DOJAZDOWEJ

ISTNIEJĄCE WEJŚCIE

PROJEKTOWANE WEJŚCIE

PARKING NIEPEŁNOSPRAWNI

PARKING GOSĆCIE

PLAC GOSPODARCZY

KANALIZ. DESZCZOWA PROJEKTOWANA

PROJEKTOWANA ROZBUDOWA

PROJEKTOWANA ARANŻACJA

ISTNIEJĄCE PUNKTY POMIARU WYSOKOŚCI npm.

nr uprawnień	data	podpis
mgr inż. arch. Rafał SZYMAŃSKI	29/07/SLOKK/II	09.2016
mgr inż. arch. Grzegorz PAKUŁA	14/03/SLOKK	09.2016

inwestor

KELLER SP. Z O.O., 44-151 Gliwice, ul. Daszyńskiego 546

nazwa, lokalizacja

ROZBUDOWA O HALĘ WYSTAWOWĄ WRAZ Z ROZBIÓRKĄ HALI SKP na dz.: 1301, 1302, 1303, 1304/1, 1304/2, 1309, 1310, 1311, WRAZ Z ROZBUDOWĄ O HALĘ SKP I HALĘ WYSTAWOWĄ na dz.:1292/1, 1292/3, 1289 ZESPOŁU HANDLOWO - USŁUGOWEGO "KELLER" 44-151 GLIWICE, UL.DASZYŃSKIEGO 546 I 550

branża

ARCHITEKTURA

faza

PB

skala

1:500

tytuł rysunku


PROJEKT ZAGOSPODAROWANIA TERENU

nr proj.

PB.SQ.08/16

nr rys.

Pz.01

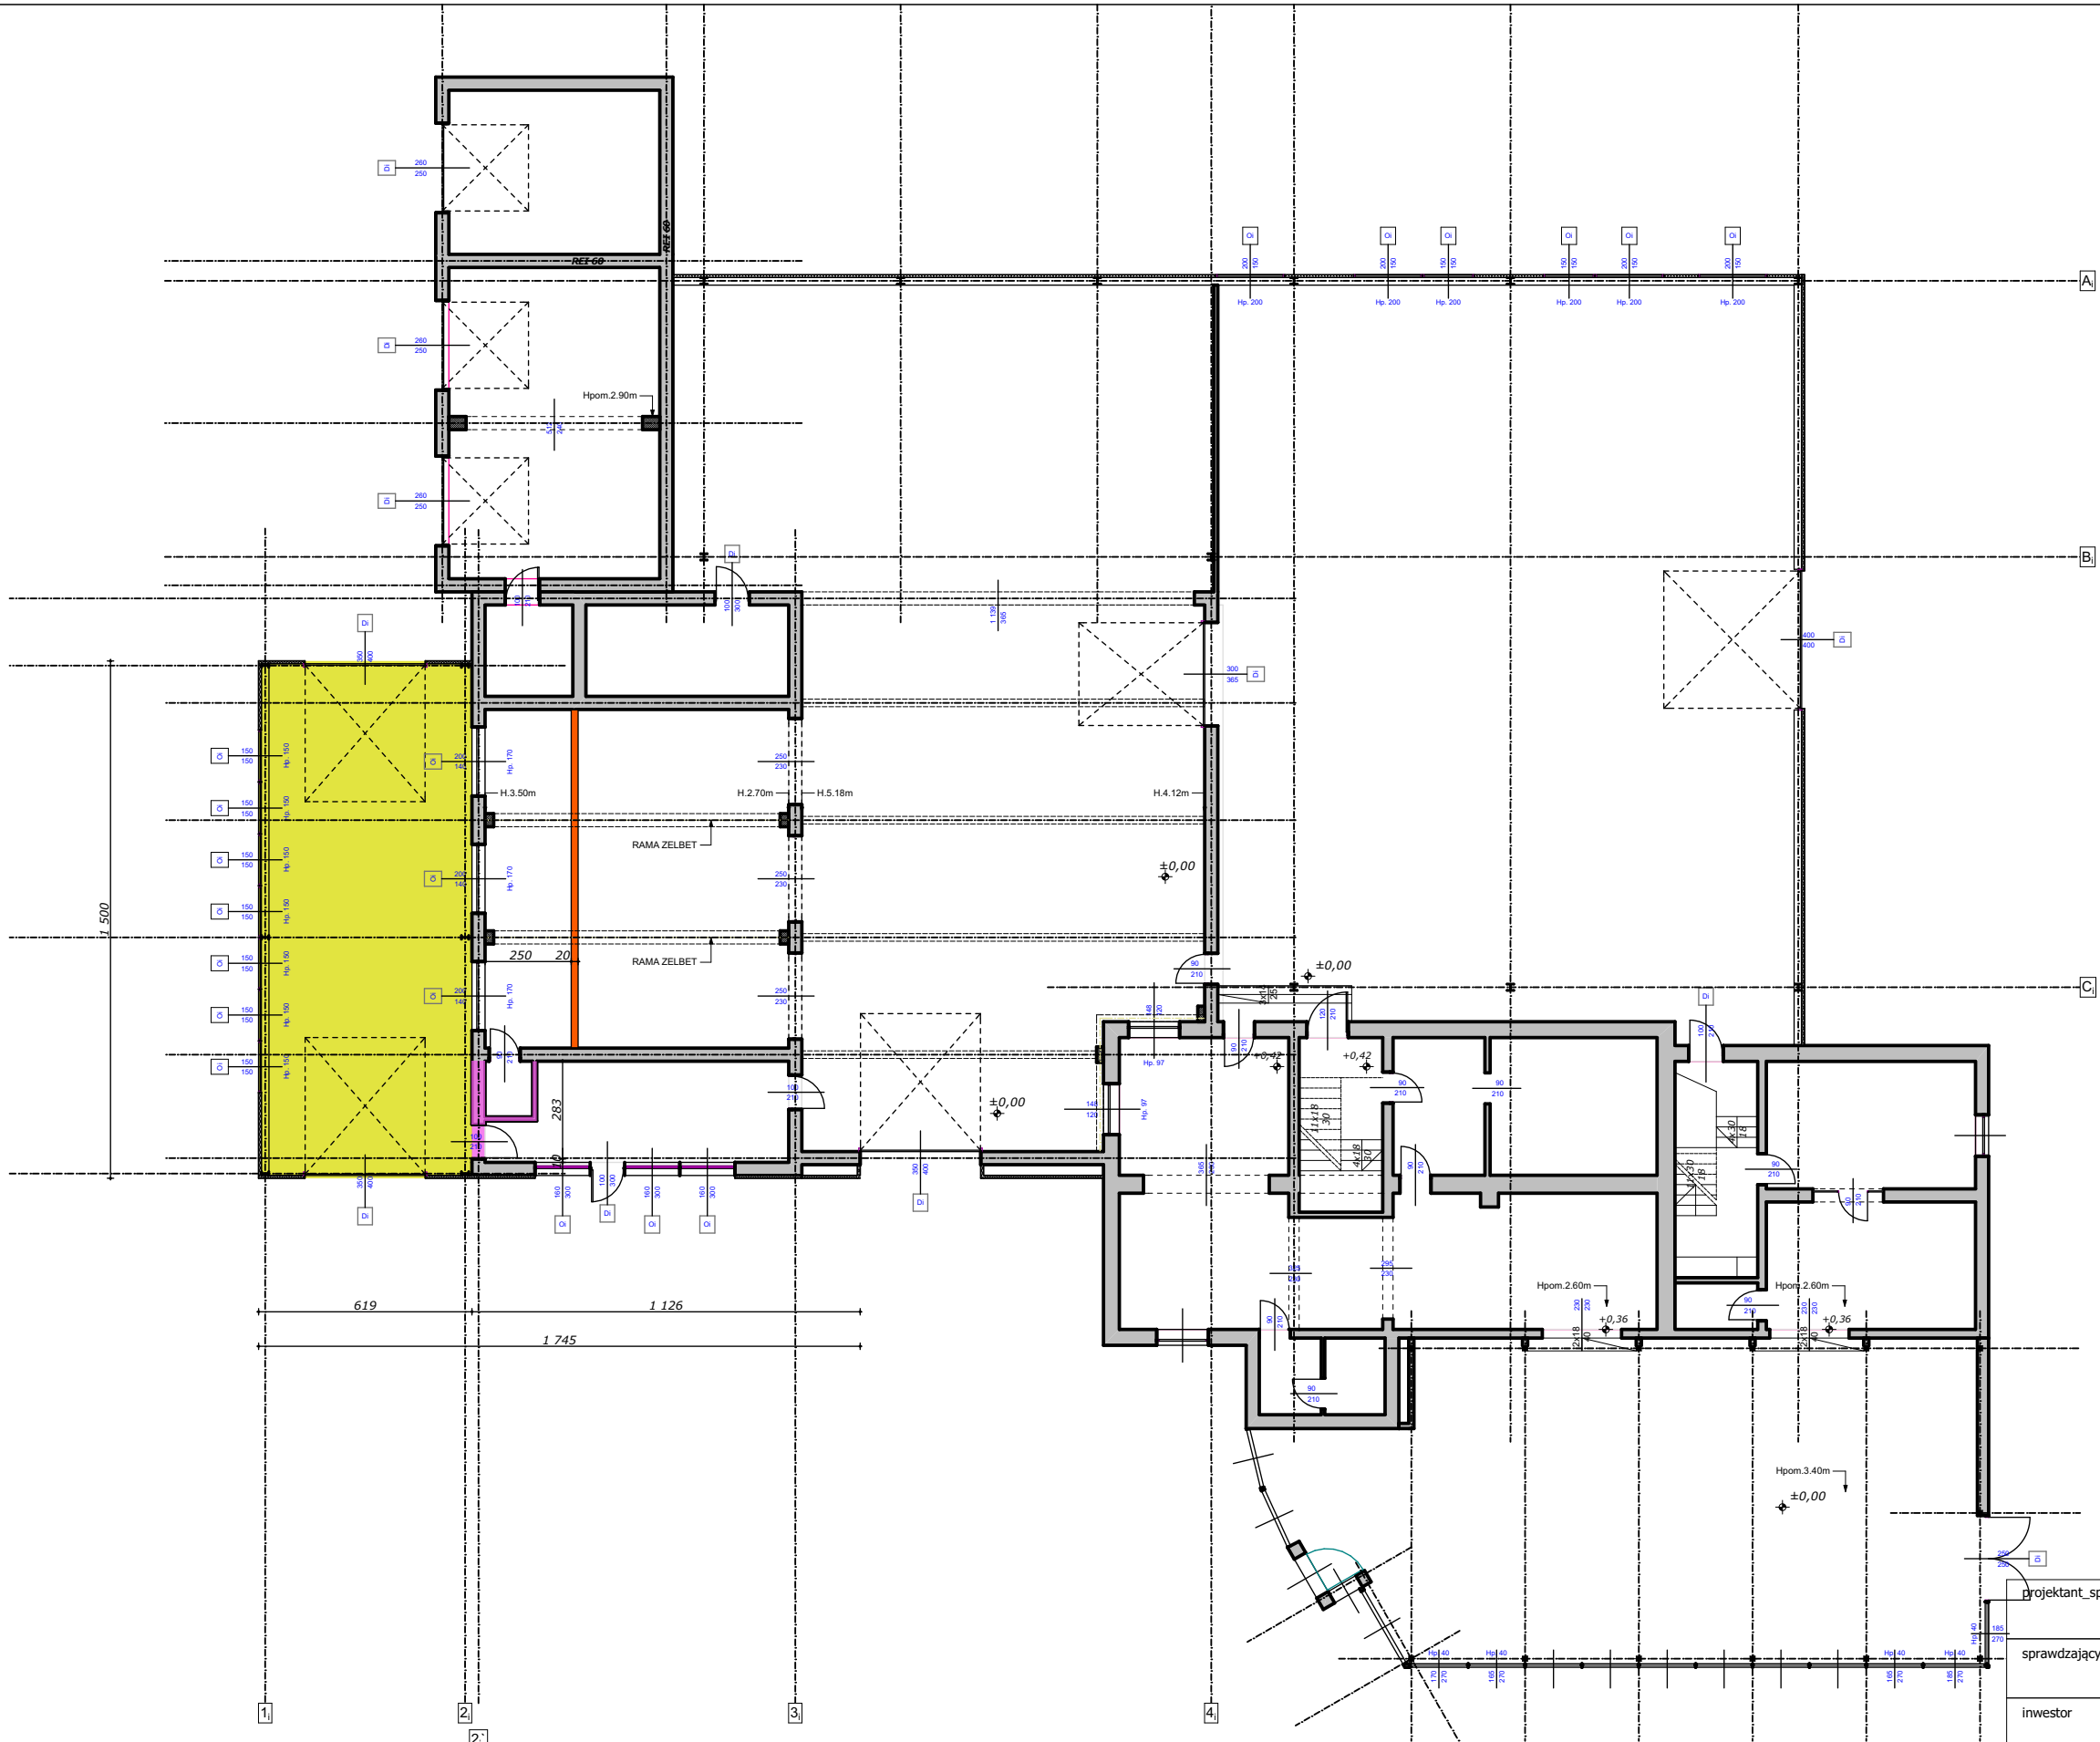

- WYBURZENIA
- ZAMUROWANIA
- DEMONTAŻ - ROZBIÓRKA
HALI SKP _ **POW = 93,0 m²**

WSZYSTKIE POMIESZCZENIA "MOKRE" ŚCIANY WYKONCZONE WARSTWĄ ZMYWALNĄ DO WYSOKOŚCI MIN. 2m - płytk ceramiczna

WSZYSTKIE POMIESZCZENIA WENTYLACJA MECHANICZNA WG RYS. BRANŻOWYCH

ZERO POSADZKI W STANIE WYKOŃCZONYM WG RYS. ZAGOSPODAROWANIA TERENU


objaśnienia wg części opisowej opracowania

wymiary traktować na gotowo

- UWAGA:
- PRZED PRZYSTĄPIENIEM DO ROBÓT PORÓWNAĆ PROJEKT ARCHITEKTURY Z PROJEKTAMI BRANŻOWYMI
 - WSZYSTKIE ELEMENTY KONSTRUKCYJNE WYKONAĆ ZGODNIE Z PROJEKTEM KONSTRUKCJI
 - WSZYSTKIE INSTALACJE WEWNĘTRZNE WYKONAĆ ZGODNIE Z PROJEKTAMI BRANŻ
 - WYMIARY SPRAWDZIĆ NA BUDOWIE
 - WYKONAĆ ZGODNIE ZE SZTUKĄ BUDOWLANĄ I WYMAGANIAM I PRODUCENTA



projektant_spec_arch.	mgr inż. arch. Rafał SZYMAŃSKI	nr uprawnień	29/07/SLOKK/II	data	09.2016	podpis	
sprawdzający_spec_arch.	mgr inż. arch. Grzegorz PAKUŁA	14/03/SLOKK	09.2016				
inwestor	KELLER, 44-151 Gliwice, ul. Daszyńskiego 546						
nazwa, lokalizacja	ROZBUDOWA O HALĘ WYSTAWOWĄ WRAZ Z ROZBIÓRKĄ HALI SKP na dz.: 1301, 1302, 1303, 1304/1, 1304/2, 1309, 1310, 1311, WRAZ Z ROZBUDOWĄ O HALĘ SKP I HALĘ WYSTAWOWĄ na dz.:1292/1, 1292/3, 1289 ZESPOŁU HANDLOWO - USŁUGOWEGO "KELLER" 44-151 GLIWICE, UL.DASZYŃSKIEGO 546 i 550					branża	ARCHITEKTURA
						faza	PROJEKT BUD.
						skala	1:200
tytuł rysunku	SCHEMAT: WYBURZEŃ, ZAMUROWAN					nr proj.	PB.SQ.08/16
						nr rys.	P.01

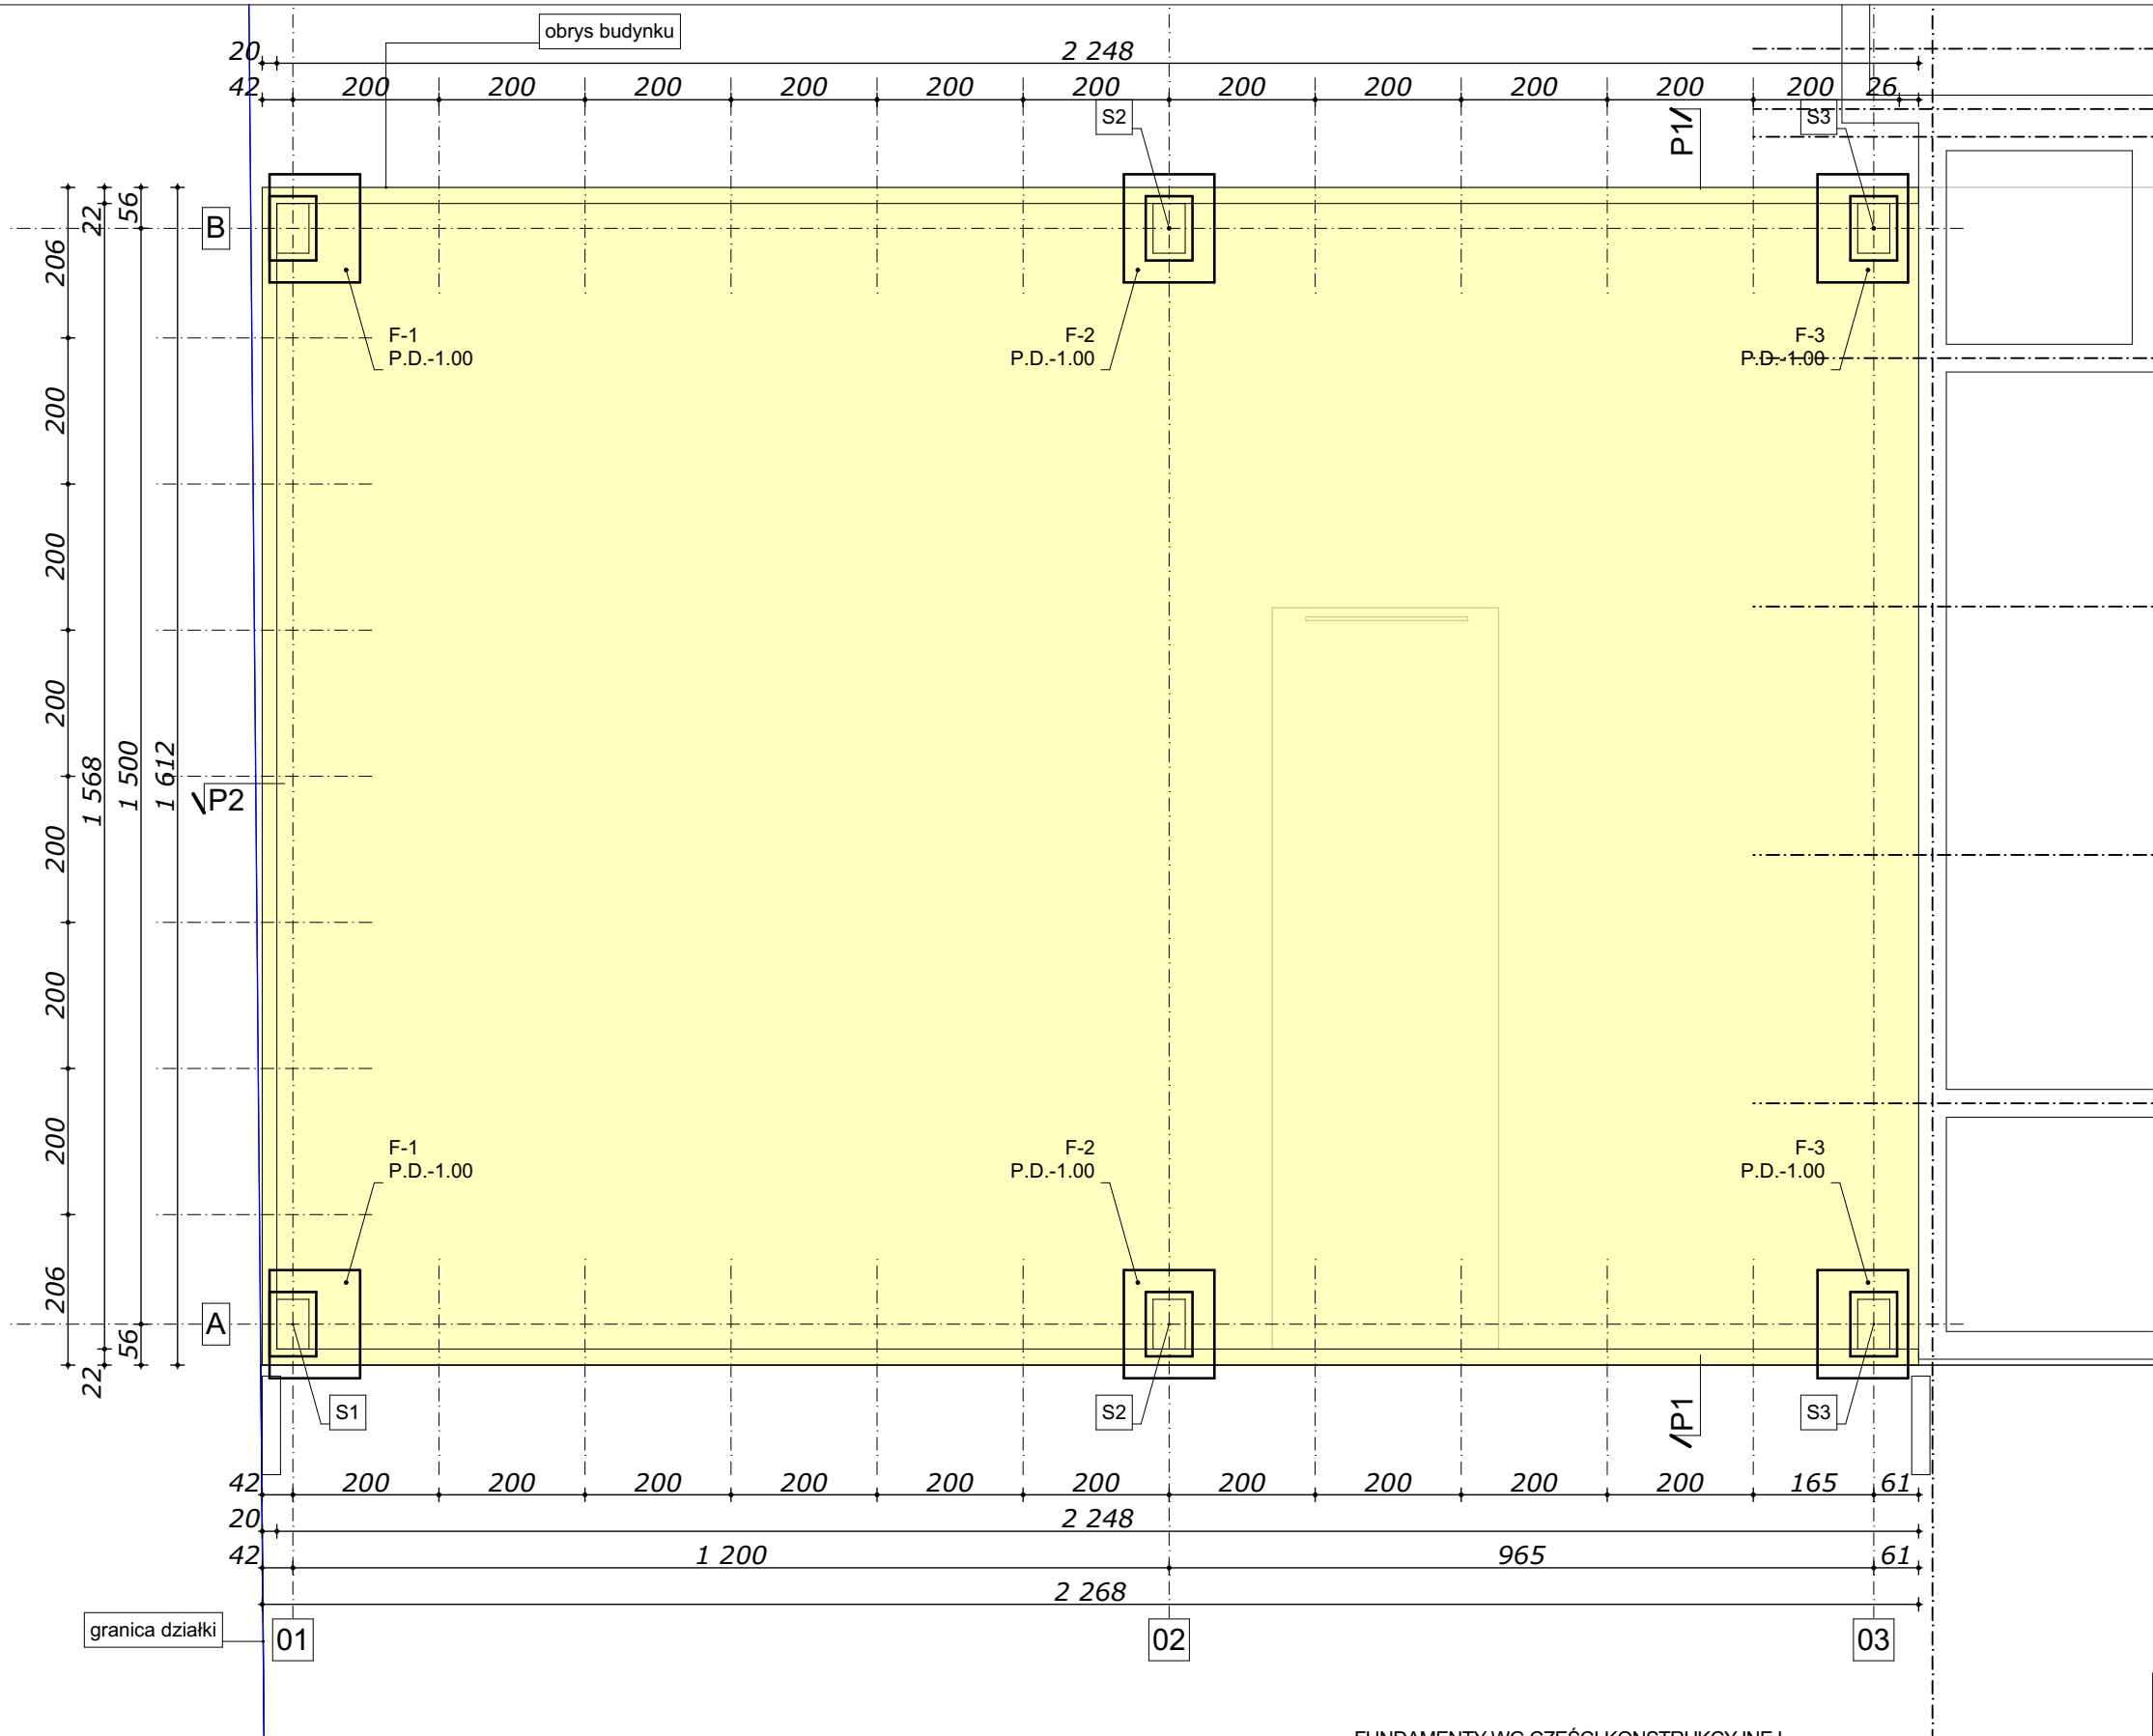

FUNDAMENTY WG CZĘŚCI KONSTRUKCYJNEJ
DOKUMENTACJI


ZERO POSADZKI W STANIE WYKOŃCZONYM WG
RYS. ZAGOSPODAROWANIA TERENU

objaśnienia wg części opisowej opracowania
wymiary traktować na gotowo

- UWAGA:
- PRZED PRZYSTĄPIENIEM DO ROBÓT PORÓWNAĆ PROJEKT ARCHITEKTURY Z PROJEKTAMI BRANŻOWYMI
 - WSZYSTKIE ELEMENTY KONSTRUKCYJNE WYKONAĆ ZGODNIE Z PROJEKTEM KONSTRUKCJI
 - WSZYSTKIE INSTALACJE WEWNĘTRZNE WYKONAĆ ZGODNIE Z PROJEKTAMI BRANŻ
 - WYMIARY SPRAWDZIĆ NA BUDOWIE
 - WYKONAĆ ZGODNIE ZE SZTUKĄ BUDOWLANĄ I WYMAGANIAM I PRODUCENTA



projektant_spec_arch.	mgr inż. arch. Rafał SZYMAŃSKI	nr uprawnień	29/07/SLOKK/II	data	09.2016	podpis	
sprawdzający_spec_arch.	mgr inż. arch. Grzegorz PAKUŁA	14/03/SLOKK	09.2016				
inwestor	KELLER, 44-151 Gliwice, ul. Daszyńskiego 546						
nazwa, lokalizacja	ROZBUDOWA O HAŁĘ WYSTAWOWĄ WRAZ Z ROZBIÓRKĄ HALI SKP na dz.: 1301, 1302, 1303, 1304/1, 1304/2, 1309, 1310, 1311, WRAZ Z ROZBUDOWĄ O HAŁĘ SKP I HAŁĘ WYSTAWOWĄ na dz.:1292/1, 1292/3, 1289 ZESPOŁU HANDLOWO - USŁUGOWEGO "KELLER" 44-151 GLIWICE, UL.DASZYŃSKIEGO 546 i 550					branża	ARCHITEKTURA
						faza	PROJEKT BUD.
						skala	1:100
tytuł rysunku	SCHEMAT FUNDAMENTÓW					nr proj.	PB.SQ.08/16
						nr rys.	P.02

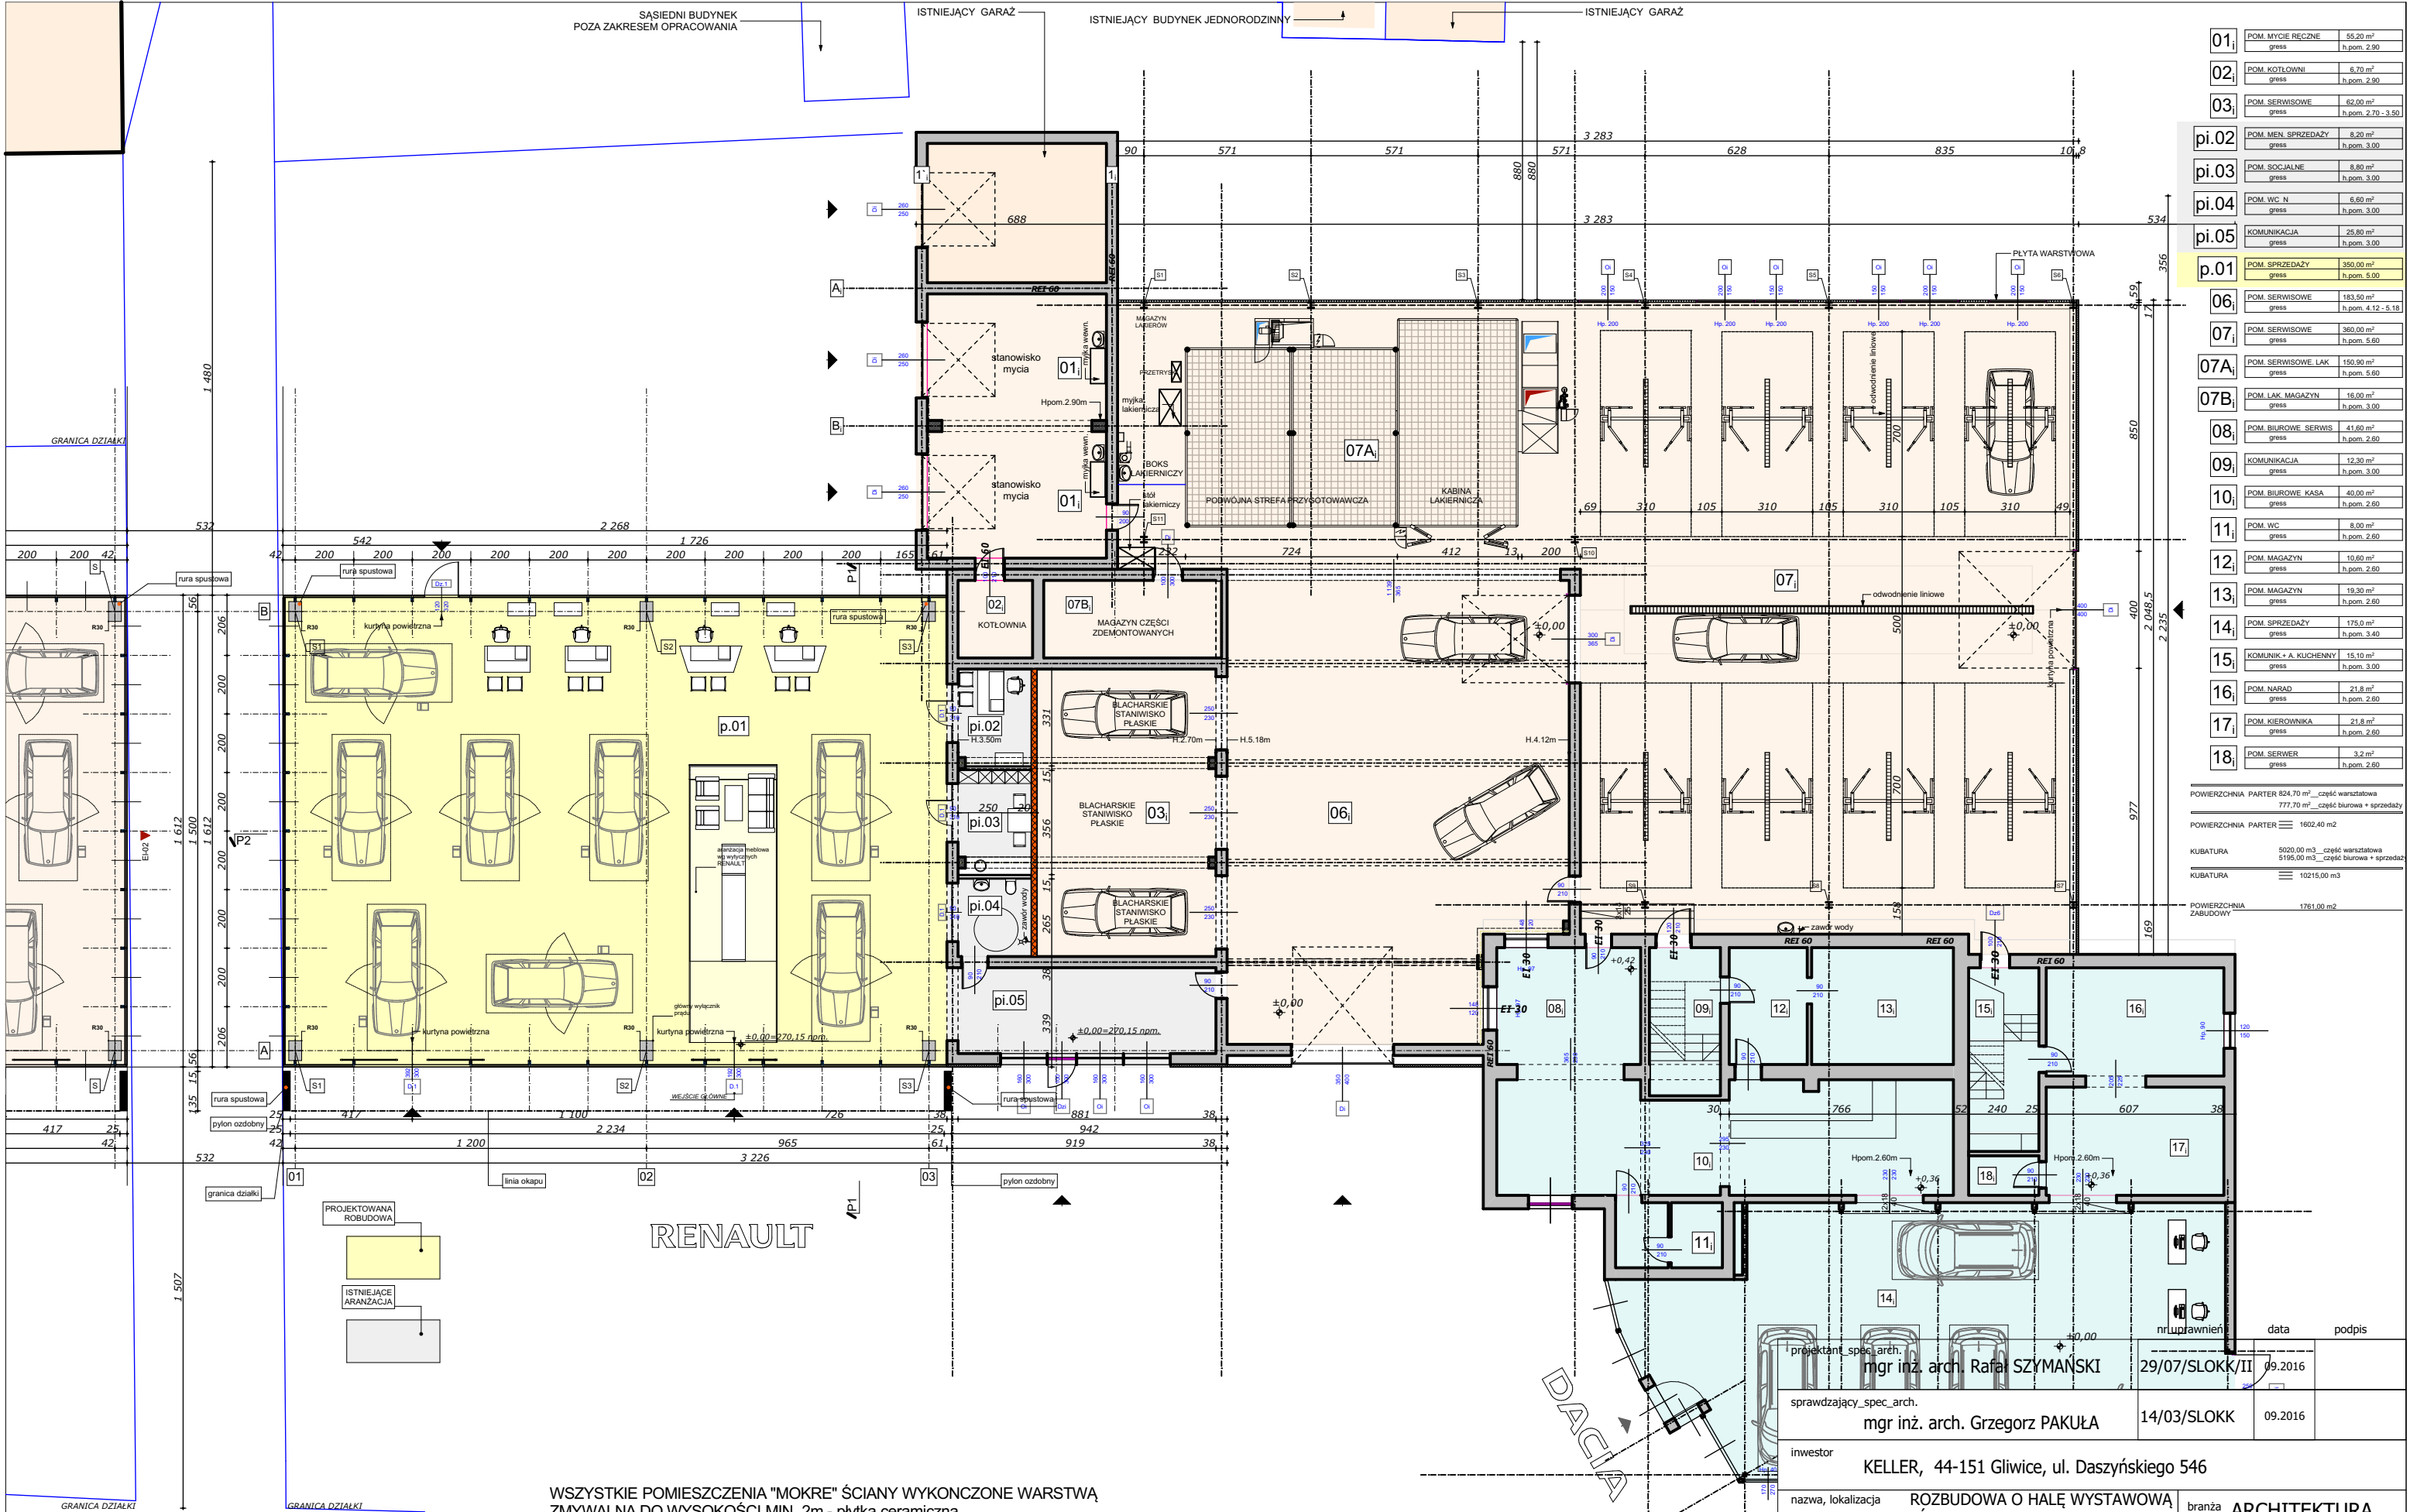

01 _i	POM. MYCIE RĘCZNE	55.20 m ²
02 _i	POM. KOTŁOWNI	6.70 m ²
03 _i	POM. SERWISOWE	62.00 m ²
pi.02	POM. MEN. SPRZEDAŻY	8.20 m ²
pi.03	POM. SOCJALNE	8.80 m ²
pi.04	POM. WC N	6.60 m ²
pi.05	KOMUNIKACJA	25.80 m ²
p.01	POM. SPRZEDAŻY	350.00 m ²
06 _i	POM. SERWISOWE	183.50 m ²
07 _i	POM. SERWISOWE	360.00 m ²
07A _i	POM. SERWISOWE LAK	150.90 m ²
07B _i	POM. LAK. MAGAZYN	18.00 m ²
08 _i	POM. BIUROWE SERWIS	41.60 m ²
09 _i	KOMUNIKACJA	12.30 m ²
10 _i	POM. BIUROWE KASA	40.00 m ²
11 _i	POM. WC	8.00 m ²
12 _i	POM. MAGAZYN	10.60 m ²
13 _i	POM. MAGAZYN	19.30 m ²
14 _i	POM. SPRZEDAŻY	175.0 m ²
15 _i	KOMUNIK + A. KUCHENNY	15.10 m ²
16 _i	POM. NARAD	21.8 m ²
17 _i	POM. KIEROWNIKA	21.8 m ²
18 _i	POM. SERWER	3.2 m ²

POWIERZCHNIA PARTER	824.70 m ² - część warsztatowa
POWIERZCHNIA PARTER	777.70 m ² - część biurowa + sprzedaż
KUBATURA	5020.00 m ³ - część warsztatowa
KUBATURA	5195.00 m ³ - część biurowa + sprzedaż
POWIERZCHNIA ZABUDOWY	1761.00 m ²

WSZYSTKIE POMIESZCZENIA "MOKRE" ŚCIANY WYKONCZONE WARSTWĄ ZMYWALNĄ DO WYSOKOŚCI MIN. 2m - płytka ceramiczna

WSZYSTKIE POMIESZCZENIA WENTYLACJA MECHANICZNA WG RYS. BRANŻOWYCH


ZERO POSADZKI W STANIE WYKOŃCZONYM WG RYS. ZAGOSPODAROWANIA TERENU

objaśnienia wg części opisowej opracowania
wymiary traktować na gotowo

- UWAGA:
- PRZED PRZYSTĄPIENIEM DO ROBÓT PORÓWNAĆ PROJEKT ARCHITEKTURY Z PROJEKTAMI BRANŻOWYMI
 - WSZYSTKIE ELEMENTY KONSTRUKCYJNE WYKONAĆ ZGODNIE Z PROJEKTEM KONSTRUKCJI
 - WSZYSTKIE INSTALACJE WEWNĘTRZNE WYKONAĆ ZGODNIE Z PROJEKTAMI BRANŻ
 - WYMIARY SPRAWDZIĆ NA BUDOWIE
 - WYKONAĆ ZGODNIE ZE SZTUKĄ BUDOWLANĄ I WYMAGANIAMI PRODUCENTA



projektant_spec.arch.	mgr inż. arch. Rafał SZYMAŃSKI	29/07/SLOKK/II	09.2016
sprawdzający_spec.arch.	mgr inż. arch. Grzegorz PAKUŁA	14/03/SLOKK	09.2016
inwestor	KELLER, 44-151 Gliwice, ul. Daszyńskiego 546		
nazwa, lokalizacja	ROZBUDOWA O HAŁĘ WYSTAWOWĄ WRAZ Z ROZBIÓRKĄ HALI SKP na dz.: 1301, 1302, 1303, 1304/1, 1304/2, 1309, 1310, 1311, WRAZ Z ROZBUDOWĄ O HAŁĘ SKP I HAŁĘ WYSTAWOWĄ na dz.: 1292/1, 1292/3, 1289 ZESPOŁU HANDLOWO - USŁUGOWEGO "KELLER" 44-151 GLIWICE, UL.DASZYŃSKIEGO 546 i 550		
tytuł rysunku	RZUT PRZYZIEMIA _ sytuacja		
branża	ARCHITEKTURA		
faza	PROJEKT BUD.		
skala	1:200		
nr proj.	PB.SQ.08/16		
nr rys.	P.03		

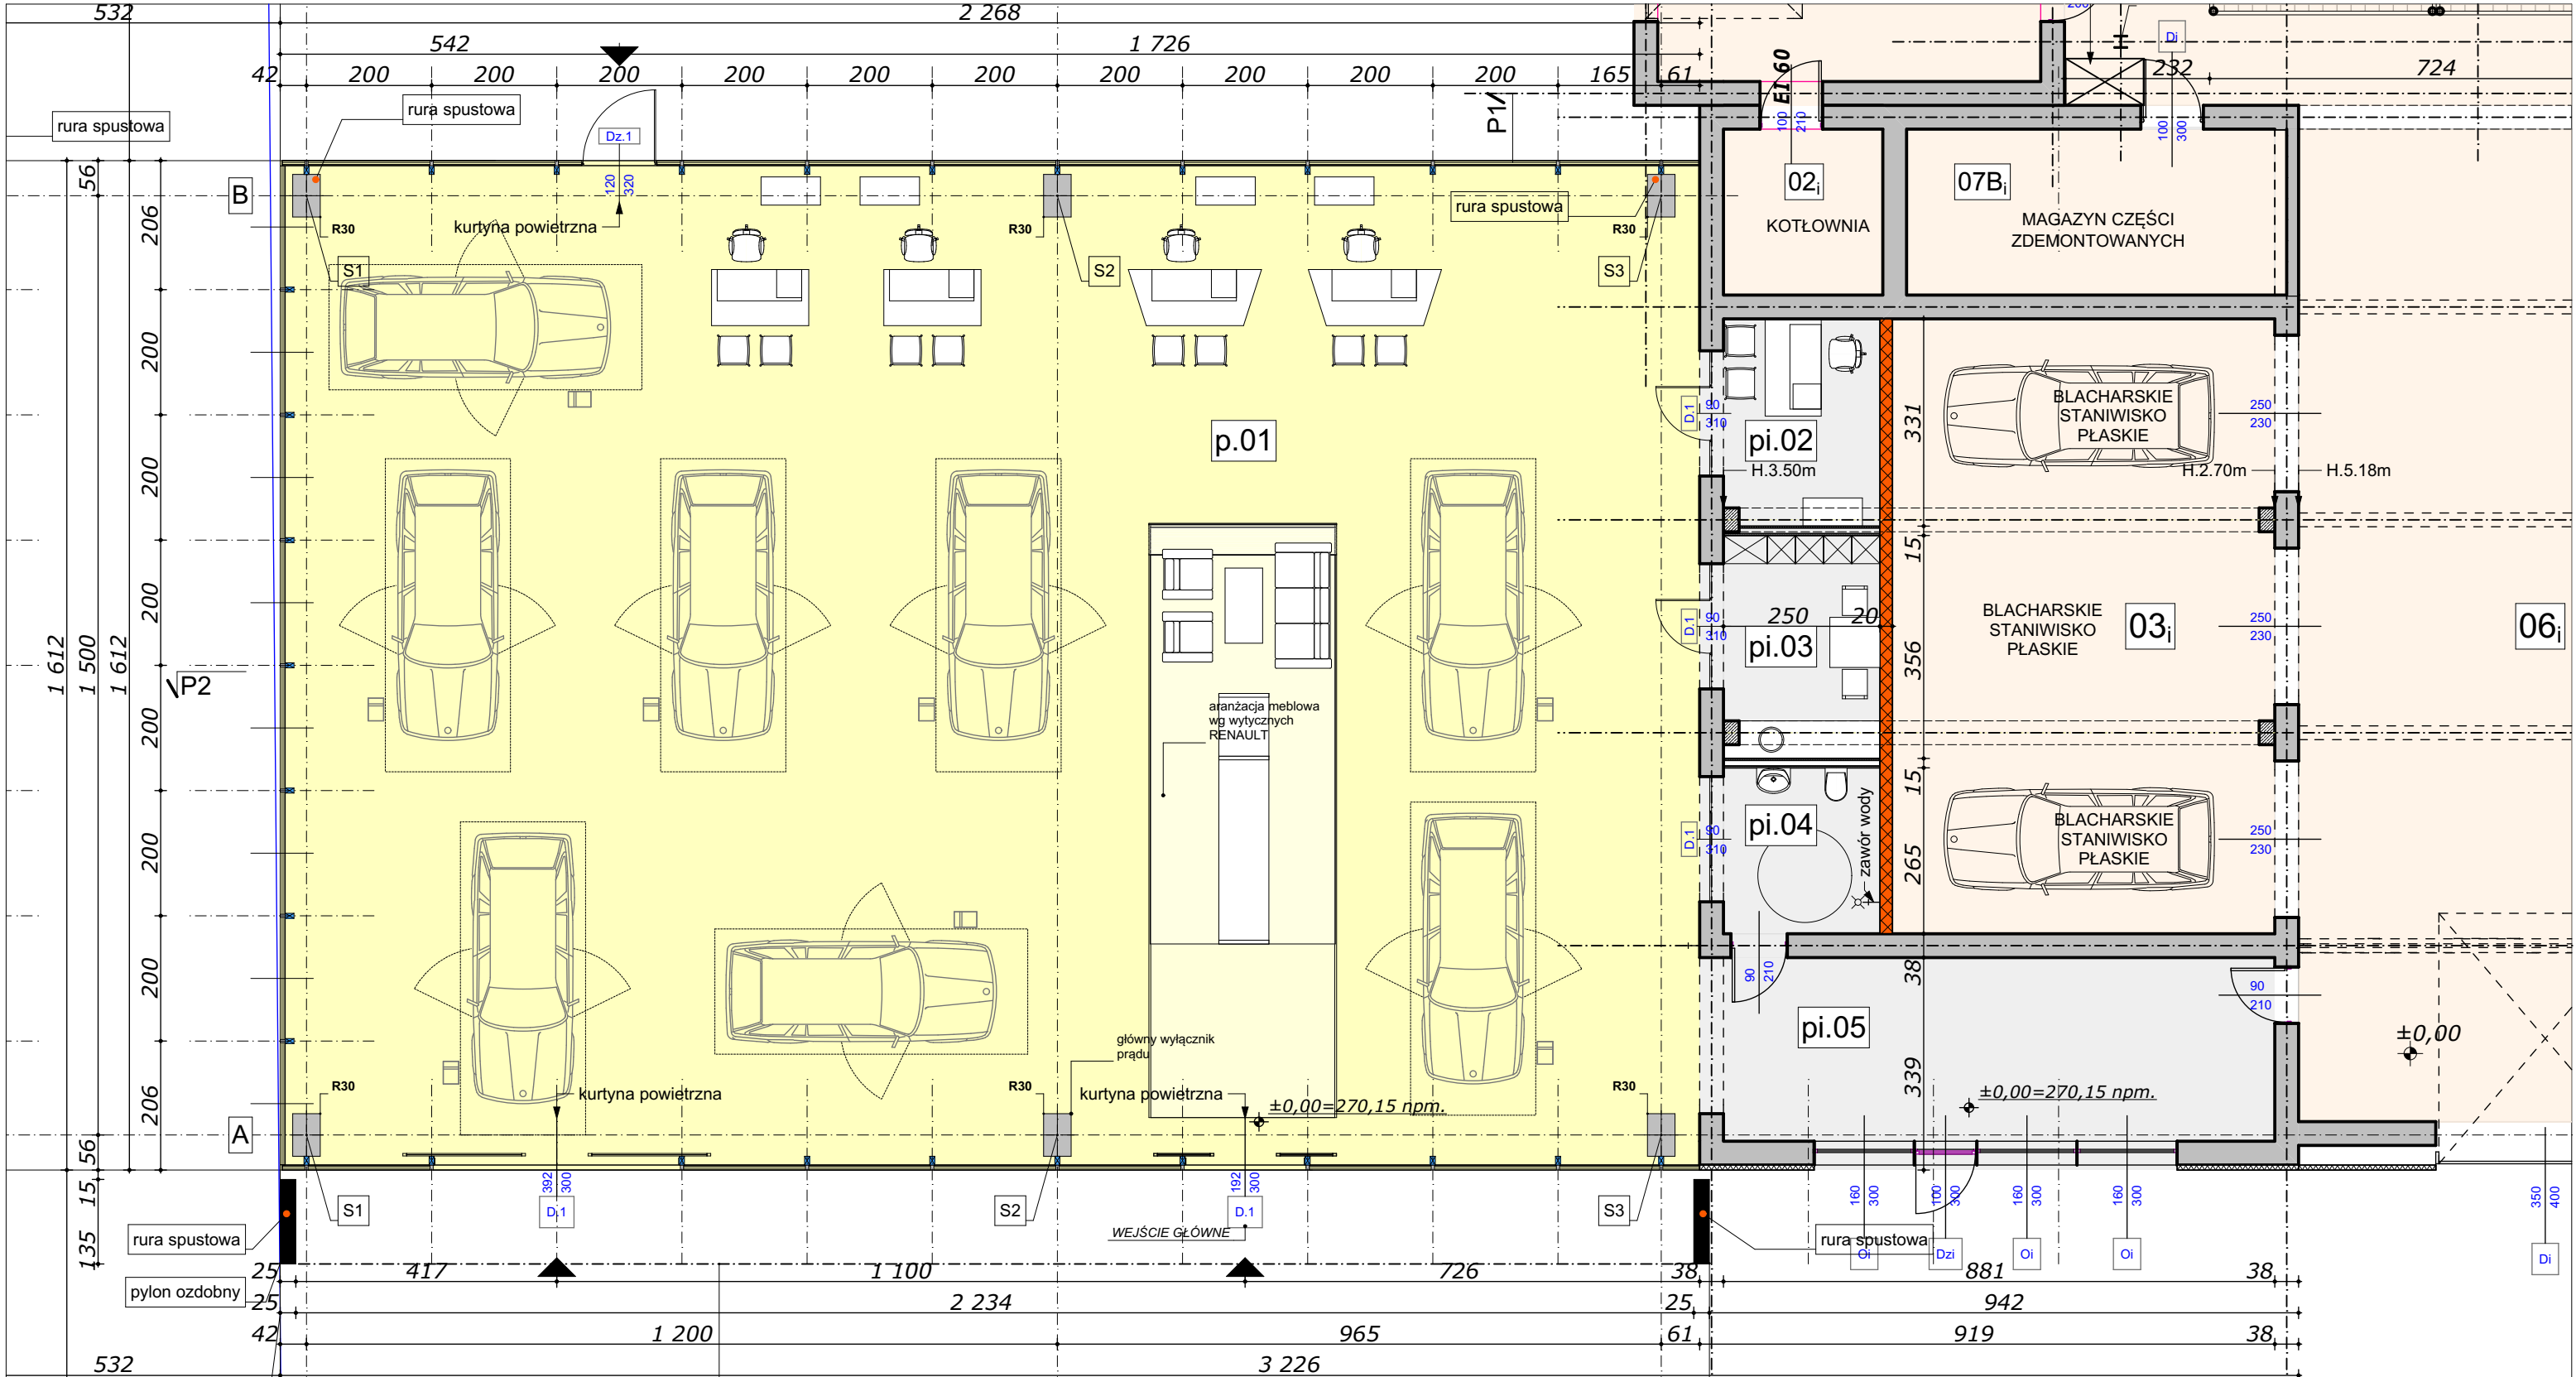

SC. DZIAŁOWA

SC. DZIAŁOWA ZABUDOWA GK

ZESTAWIENIE POWIERZCHNI ROZBUDOWY

POWIERZCHNIA PRZYZIEMIA

350,00 m²

KUBATURA ROZBUDOWY

2455,00 m³

POWIERZCHNIA ZABUDOWY_ROZBUDOWY

366,00 m²

POWIERZCHNIA PROJEKTOWANA - PRZYZIEMIE

p.01

POM. SPRZEDAŻY

350,00 m²

gress

h.pom. 5.00

pi.02

POM. MEN. SPRZEDAŻY

8,20 m²

gress

h.pom. 3.00

pi.03

POM. SOCJALNE

8,80 m²

gress

h.pom. 3.00

pi.04

POM. WC N.

6,60 m²

gress

h.pom. 3.00

pi.05

KOMUNIKACJA

25,80 m²

gress

h.pom. 3.00

WSZYSTKIE POMIESZCZENIA "MOKRE" ŚCIANY WYKONCZONE WARSTWĄ ZMYWALNĄ DO WYSOKOŚCI MIN. 2m - płytki ceramiczne

UWAGA:

- PRZED PRZYSTĄPIENIEM DO ROBÓT PORÓWNAĆ PROJEKT ARCHITEKTURY Z PROJEKTAMI BRANŻOWYMI

- WSZYSTKIE ELEMENTY KONSTRUKCYJNE WYKONAĆ ZGODNIE Z PROJEKTEM KONSTRUKCJI

- WSZYSTKIE INSTALACJE WEWNĘTRZNE WYKONAĆ ZGODNIE Z PROJEKTAMI BRANŻ

- WYMIARY SPRAWDZIĆ NA BUDOWIE

- WYKONAĆ ZGODNIE ZE SZTUKĄ BUDOWLANĄ I WYMAGANIAMI PRODUCENTA

projek

RAFAŁ SZYMAŃSKI

WWW.GODHOME.PL

48.606.128.719

kr@gohome.pl

projektant_spec_arch.

mgr inż. arch. Rafał SZYMAŃSKI

29/07/SLOKK/II

09.2016

sprawdzający_spec_arch.

mgr inż. arch. Grzegorz PAKUŁA

14/03/SLOKK

09.2016

inwestor

KELLER, 44-151 Gliwice, ul. Daszyńskiego 546

nazwa, lokalizacja

ROZBUDOWA O HAŁĘ WYSTAWOWĄ WRAZ Z ROZBIÓRKĄ HALI SKP na dz.: 1301, 1302, 1303, 1304/1, 1304/2, 1309, 1310, 1311, WRAZ Z ROZBUDOWĄ O HAŁĘ SKP I HAŁĘ WYSTAWOWĄ na dz.:1292/1, 1292/3, 1289 ZESPOŁU HANDLOWO - USŁUGOWEGO "KELLER" 44-151 GLIWICE, UL.DASZYŃSKIEGO 546 i 550

branża

ARCHITEKTURA

faza

PROJEKT BUD.

skala

1:100

tytuł rysunku


RZUT PRZYZIEMIA ±0,00

nr proj.

PB.SQ.08/16

nr rys.

P.04

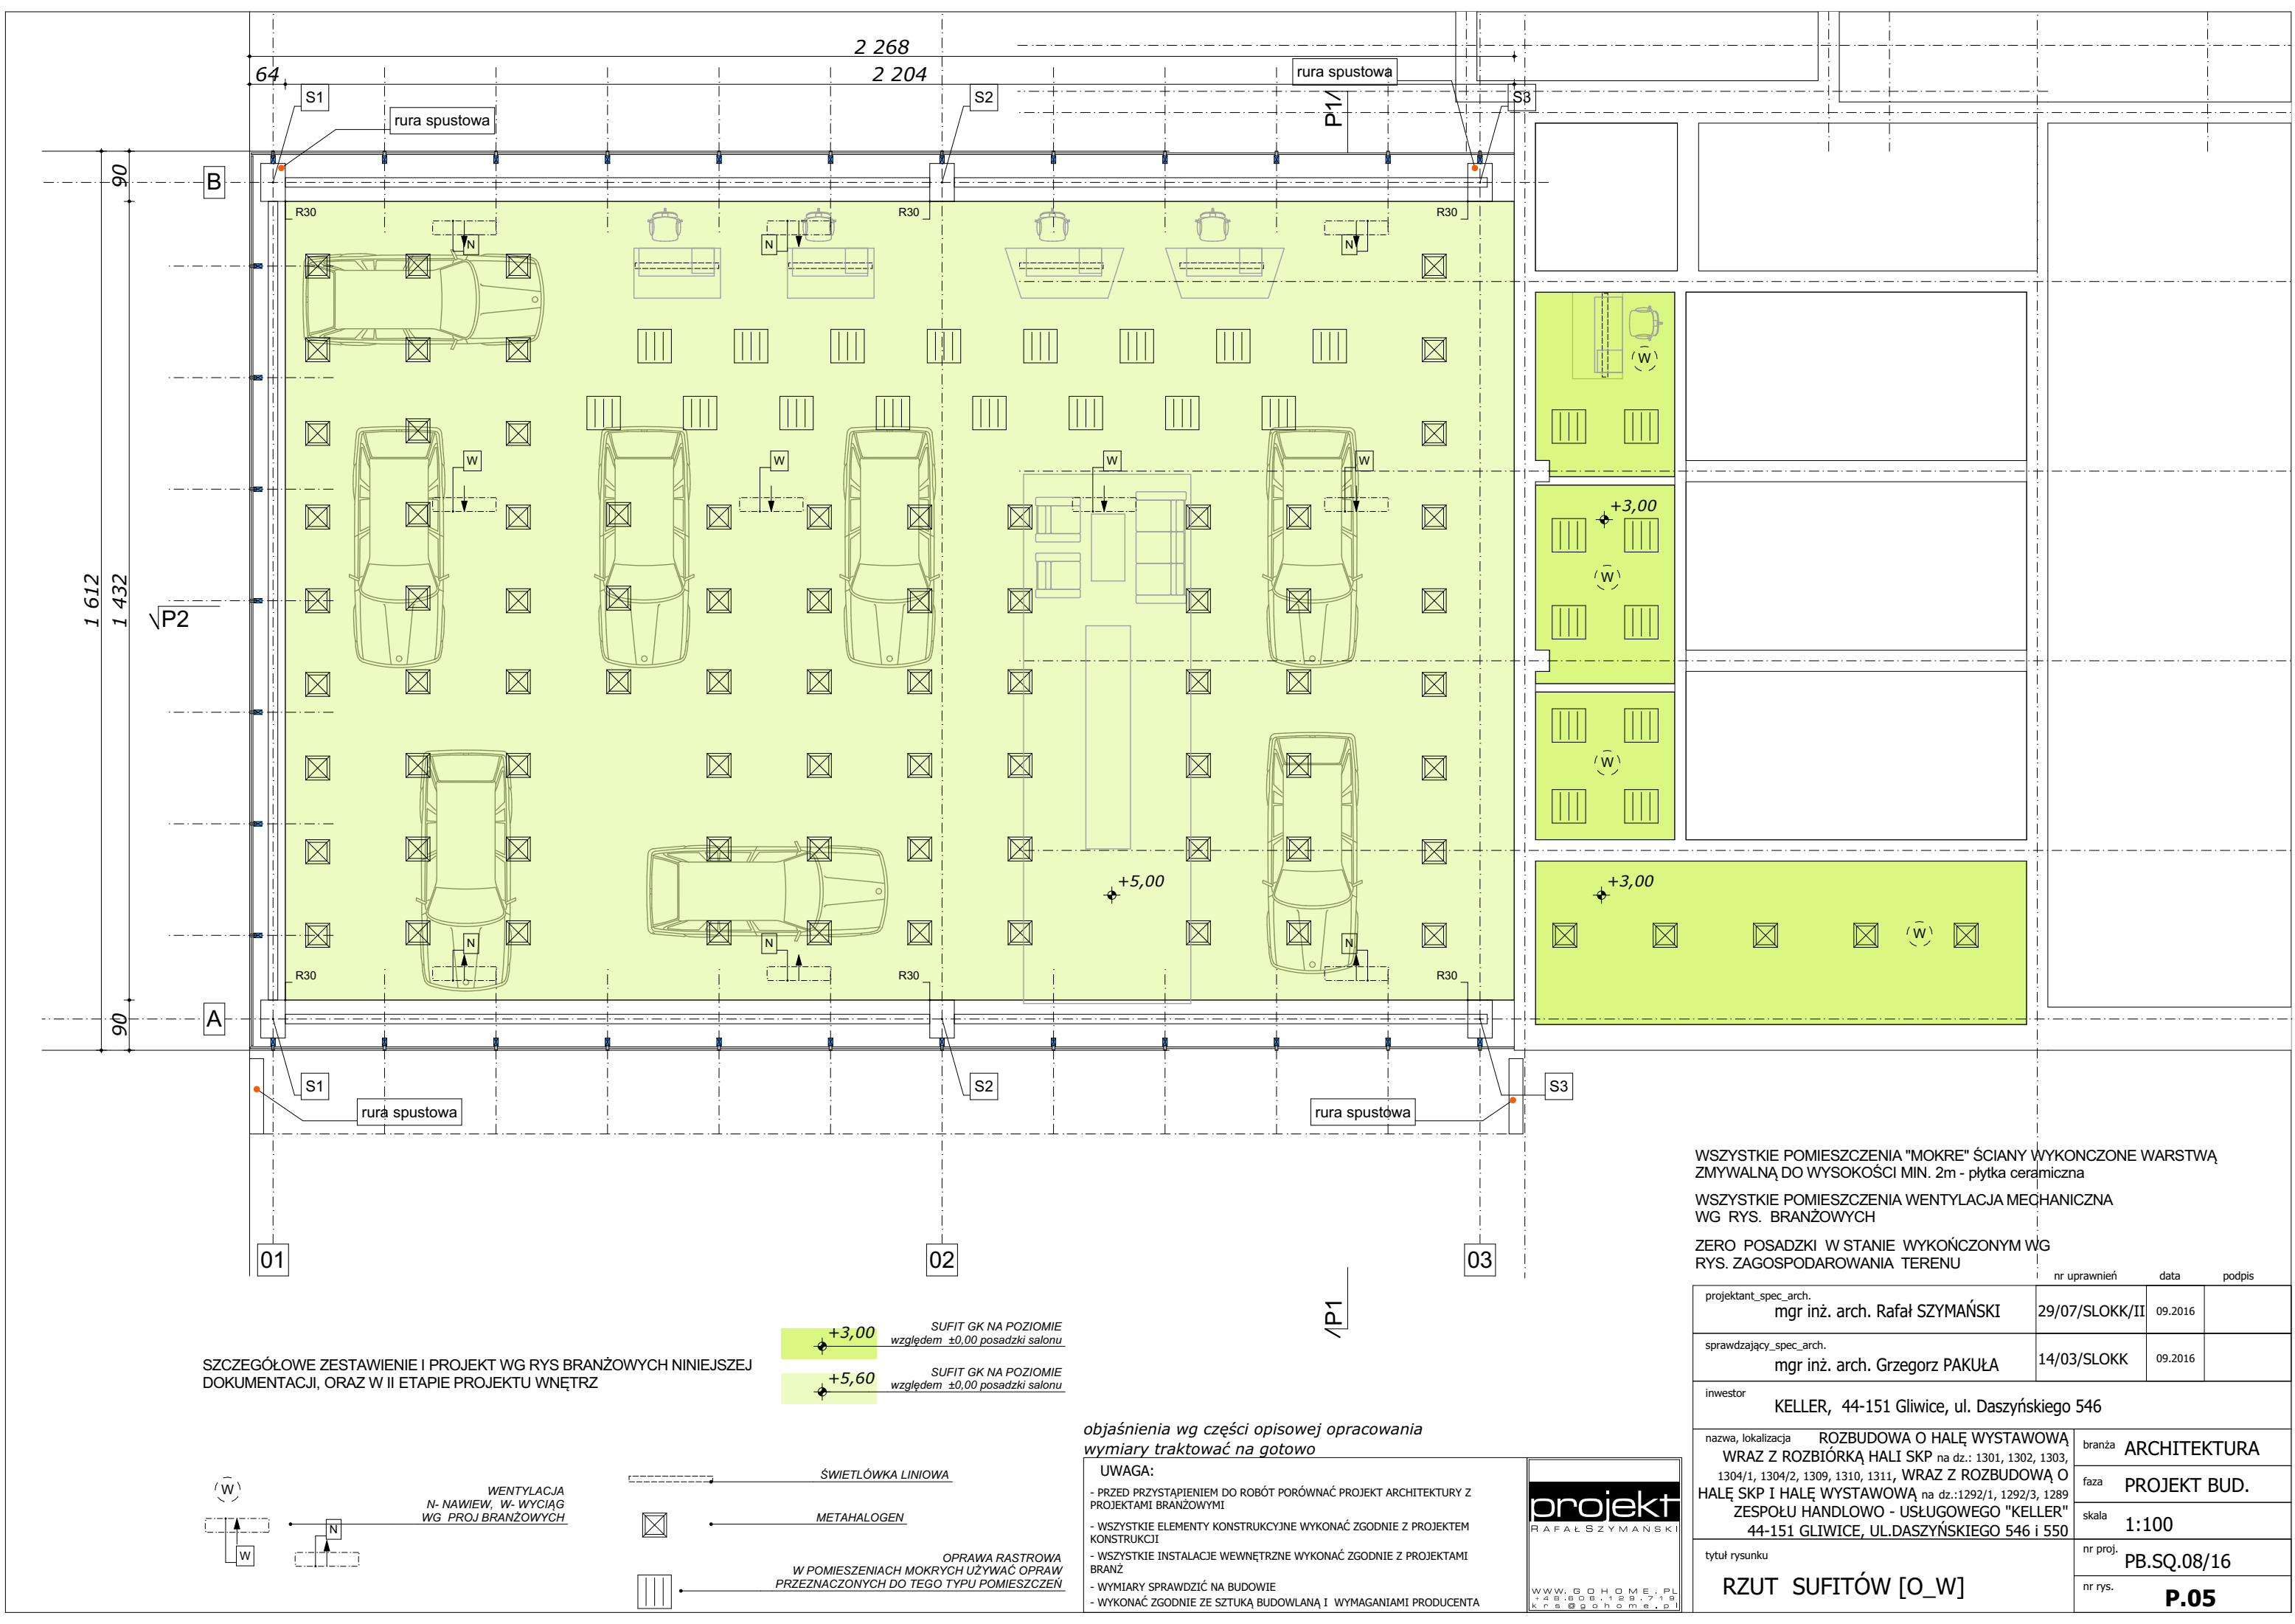

SZCZEGÓŁOWE ZESTAWIENIE I PROJEKT WG RYS BRANŻOWYCH NINIEJSZEJ DOKUMENTACJI, ORAZ W II ETAPIE PROJEKTU WNĘTRZ

+3,00 SUFIT GK NA POZIOMIE
względem ±0,00 posadzki salonu

+5,60 SUFIT GK NA POZIOMIE
względem ±0,00 posadzki salonu

objaśnienia wg części opisowej opracowania
wymiary traktować na gotowo

- UWAGA:**
- PRZED PRZYSTĄPIENIEM DO ROBÓT PORÓWNAĆ PROJEKT ARCHITEKTURY Z PROJEKTAMI BRANŻOWYMI
 - WSZYSTKIE ELEMENTY KONSTRUKCYJNE WYKONAĆ ZGODNIE Z PROJEKTEM KONSTRUKCJI
 - WSZYSTKIE INSTALACJE WEWNĘTRZNE WYKONAĆ ZGODNIE Z PROJEKTAMI BRANŻ
 - WYMIARY SPRAWDZIĆ NA BUDOWIE
 - WYKONAĆ ZGODNIE ZE SZTUKĄ BUDOWLANĄ I WYMAGANIAMI PRODUCENTA




WSZYSTKIE POMIESZCZENIA "MOKRE" ŚCIANY WYKONCZONE WARSTWĄ ZMYWALNĄ DO WYSOKOŚCI MIN. 2m - płytk ceramiczna

WSZYSTKIE POMIESZCZENIA WENTYLACJA MECHANICZNA
WG RYS. BRANŻOWYCH

ZERO POSADZKI W STANIE WYKOŃCZONYM WG
RYS. ZAGOSPODAROWANIA TERENU

projektant_spec_arch.	nr uprawnień	data	podpis
mgr inż. arch. Rafał SZYMAŃSKI	29/07/SLOKK/II	09.2016	
sprawdzający_spec_arch.			
mgr inż. arch. Grzegorz PAKUŁA	14/03/SLOKK	09.2016	
inwestor	KELLER, 44-151 Gliwice, ul. Daszyńskiego 546		
nazwa, lokalizacja	ROZBUDOWA O HAŁĘ WYSTAWOWĄ WRAZ Z ROZBIÓRKĄ HALI SKP na dz.: 1301, 1302, 1303, 1304/1, 1304/2, 1309, 1310, 1311, WRAZ Z ROZBUDOWĄ O HAŁĘ SKP I HAŁĘ WYSTAWOWĄ na dz.:1292/1, 1292/3, 1289 ZESPOŁU HANDLOWO - USŁUGOWEGO "KELLER" 44-151 GLIWICE, UL.DASZYŃSKIEGO 546 i 550		
branża	ARCHITEKTURA		
faza	PROJEKT BUD.		
skala	1:100		
tytuł rysunku	RZUT SUFITÓW [O_W]		
nr proj.	PB.SQ.08/16		
nr rys.	P.05		

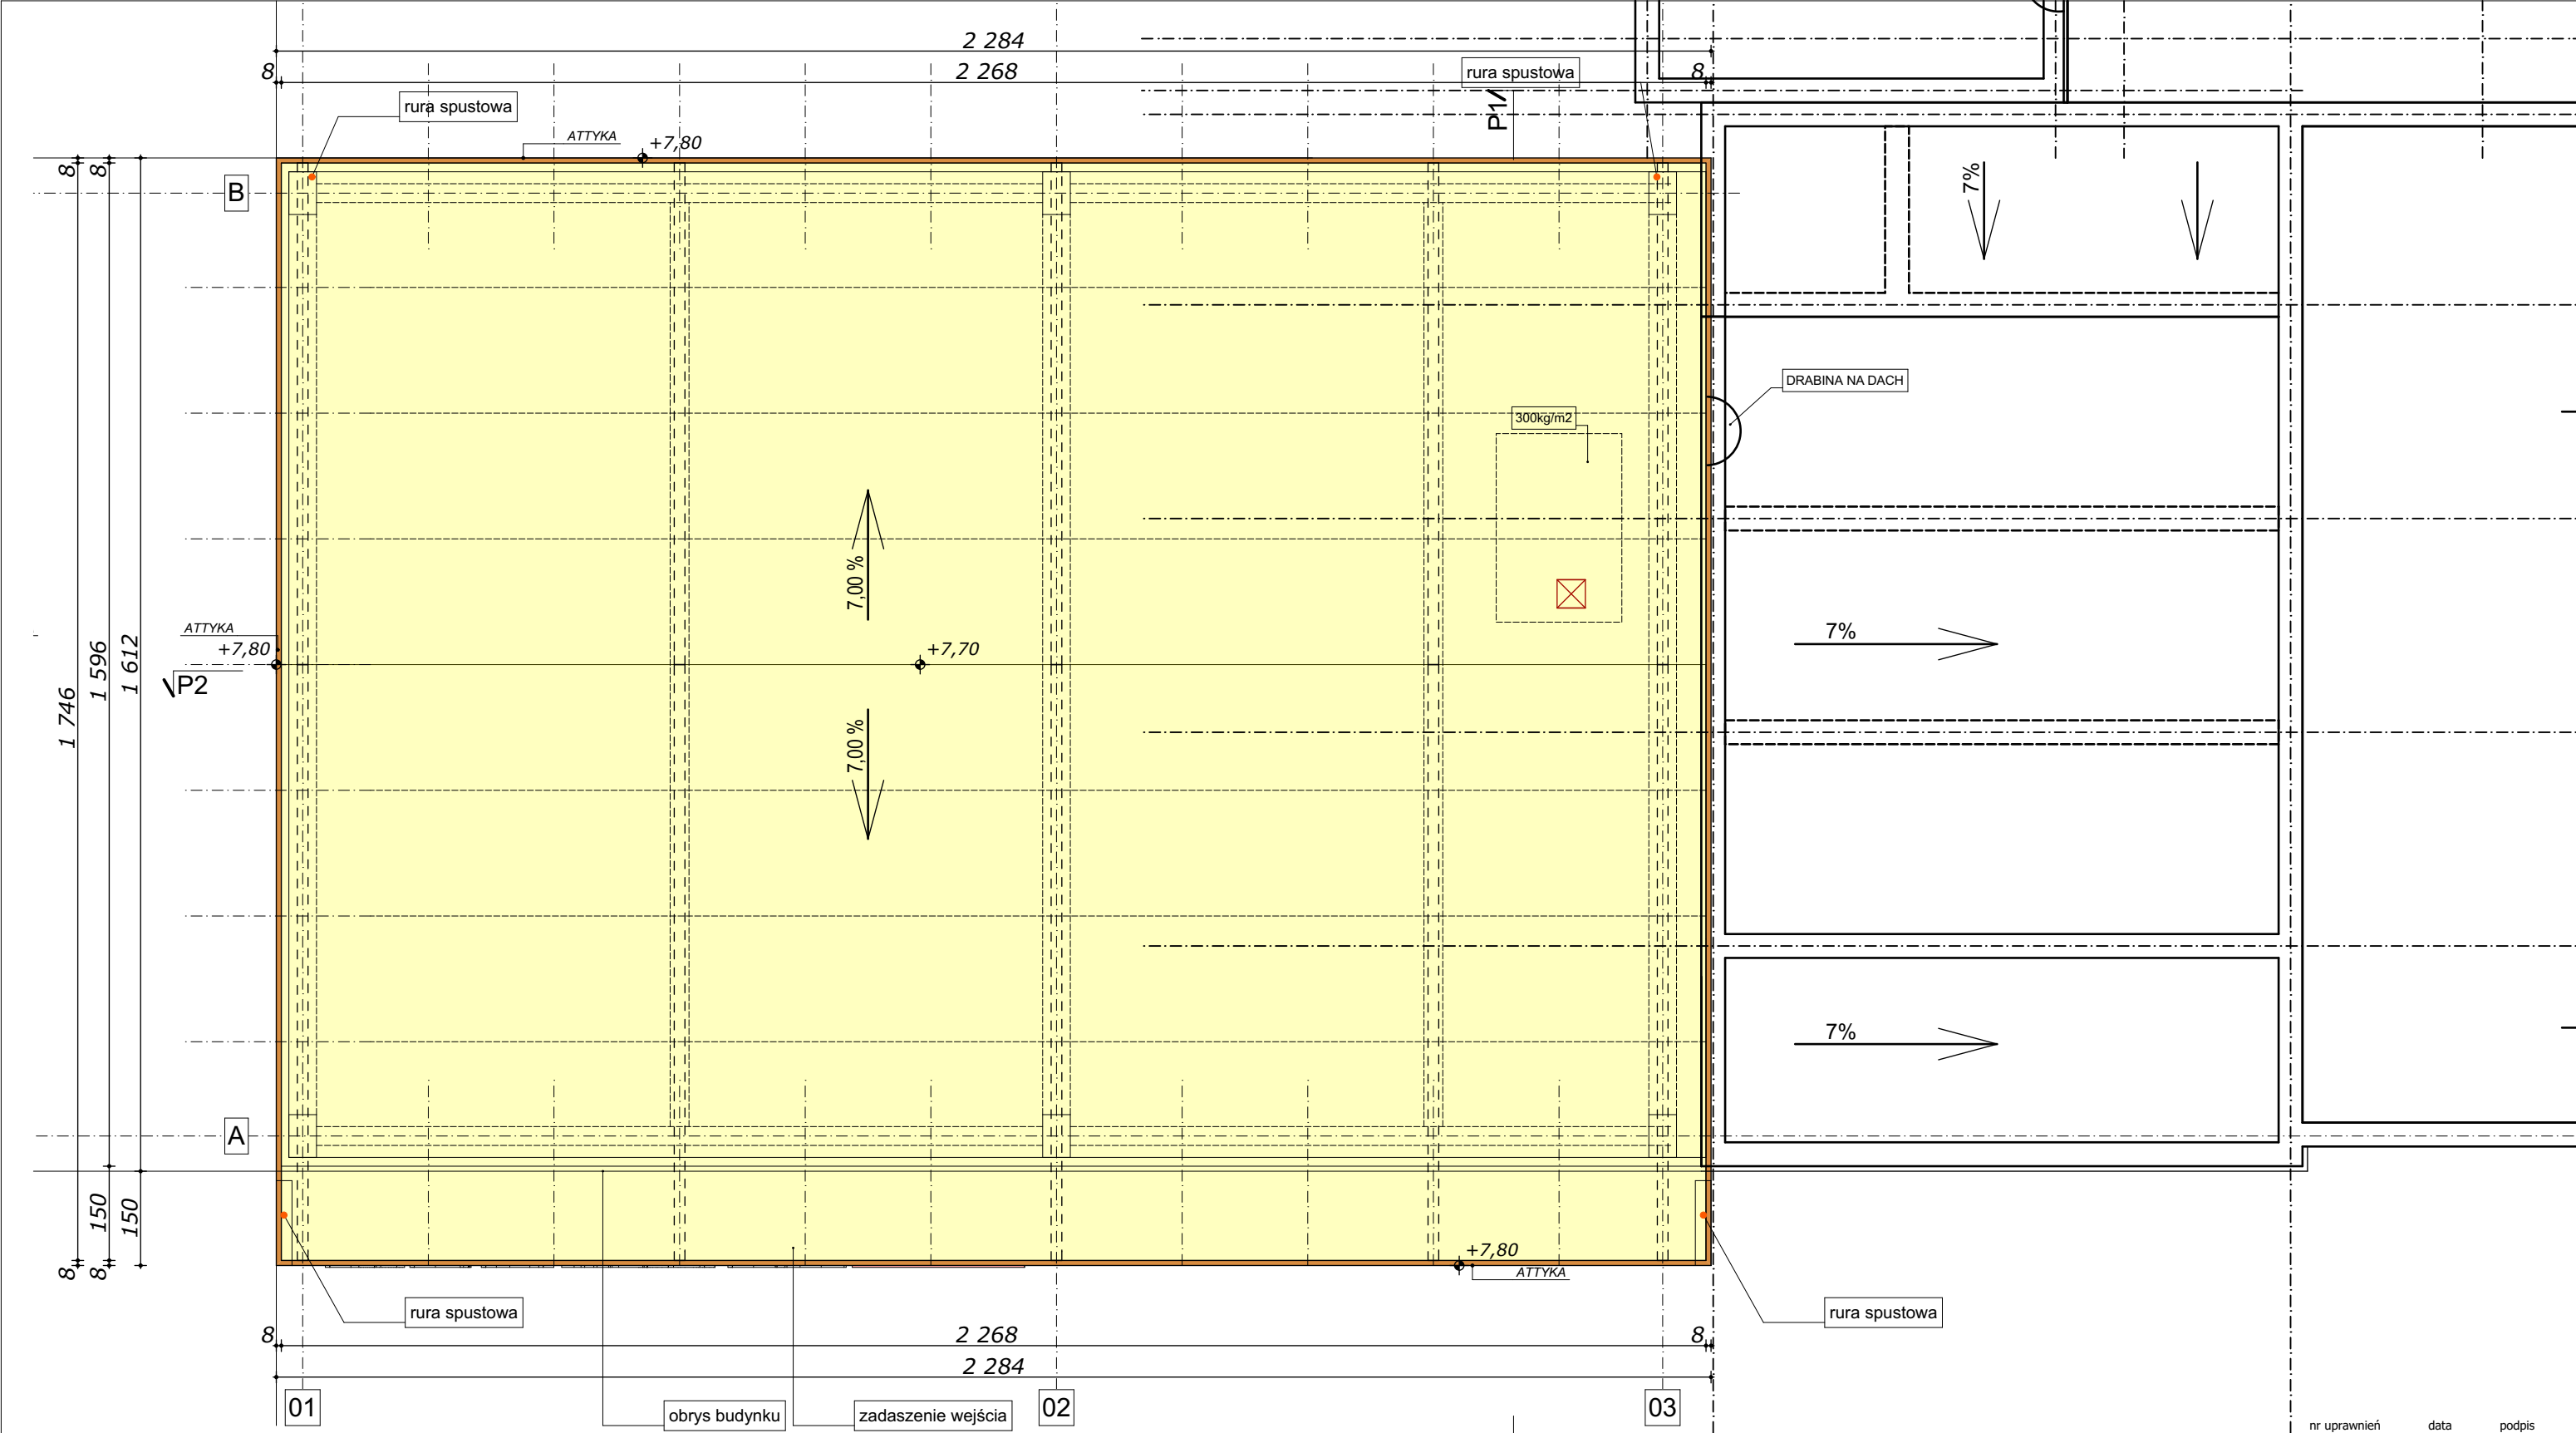



WSZYSTKIE POMIESZCZENIA WENTYLACJA MECHANICZNA
WG RYS. BRANŻOWYCH

objaśnienia wg części opisowej opracowania
wymiary traktować na gotowo

- UWAGA:
- PRZED PRZYSTĄPIENIEM DO ROBÓT PORÓWNAĆ PROJEKT ARCHITEKTURY Z PROJEKTAMI BRANŻOWYMI
 - WSZYSTKIE ELEMENTY KONSTRUKCYJNE WYKONAĆ ZGODNIE Z PROJEKTEM KONSTRUKCJI
 - WSZYSTKIE INSTALACJE WEWNĘTRZNE WYKONAĆ ZGODNIE Z PROJEKTAMI BRANŻ
 - WYMIARY SPRAWDZIĆ NA BUDOWIE
 - WYKONAĆ ZGODNIE ZE SZTUKĄ BUDOWLANĄ I WYMAGANIAM I PRODUCENTA



projektant_spec_arch. mgr inż. arch. Rafał SZYMAŃSKI	nr uprawnień 29/07/SLOKK/II	data 09.2016	podpis
sprawdzający_spec_arch. mgr inż. arch. Grzegorz PAKUŁA	14/03/SLOKK	09.2016	
inwestor KELLER, 44-151 Gliwice, ul. Daszyńskiego 546			
nazwa, lokalizacja ROZBUDOWA O HALĘ WYSTAWOWĄ WRAZ Z ROZBIÓRKĄ HALI SKP na dz.: 1301, 1302, 1303, 1304/1, 1304/2, 1309, 1310, 1311, WRAZ Z ROZBUDOWĄ O HALĘ SKP I HALĘ WYSTAWOWĄ na dz.:1292/1, 1292/3, 1289 ZESPOŁU HANDLOWO - USŁUGOWEGO "KELLER" 44-151 GLIWICE, UL.DASZYŃSKIEGO 546 i 550	branża ARCHITEKTURA	faza PROJEKT BUD.	skala 1:100
tytuł rysunku RZUT DACHU	nr proj. PB.SQ.08/16	nr rys. P.06	

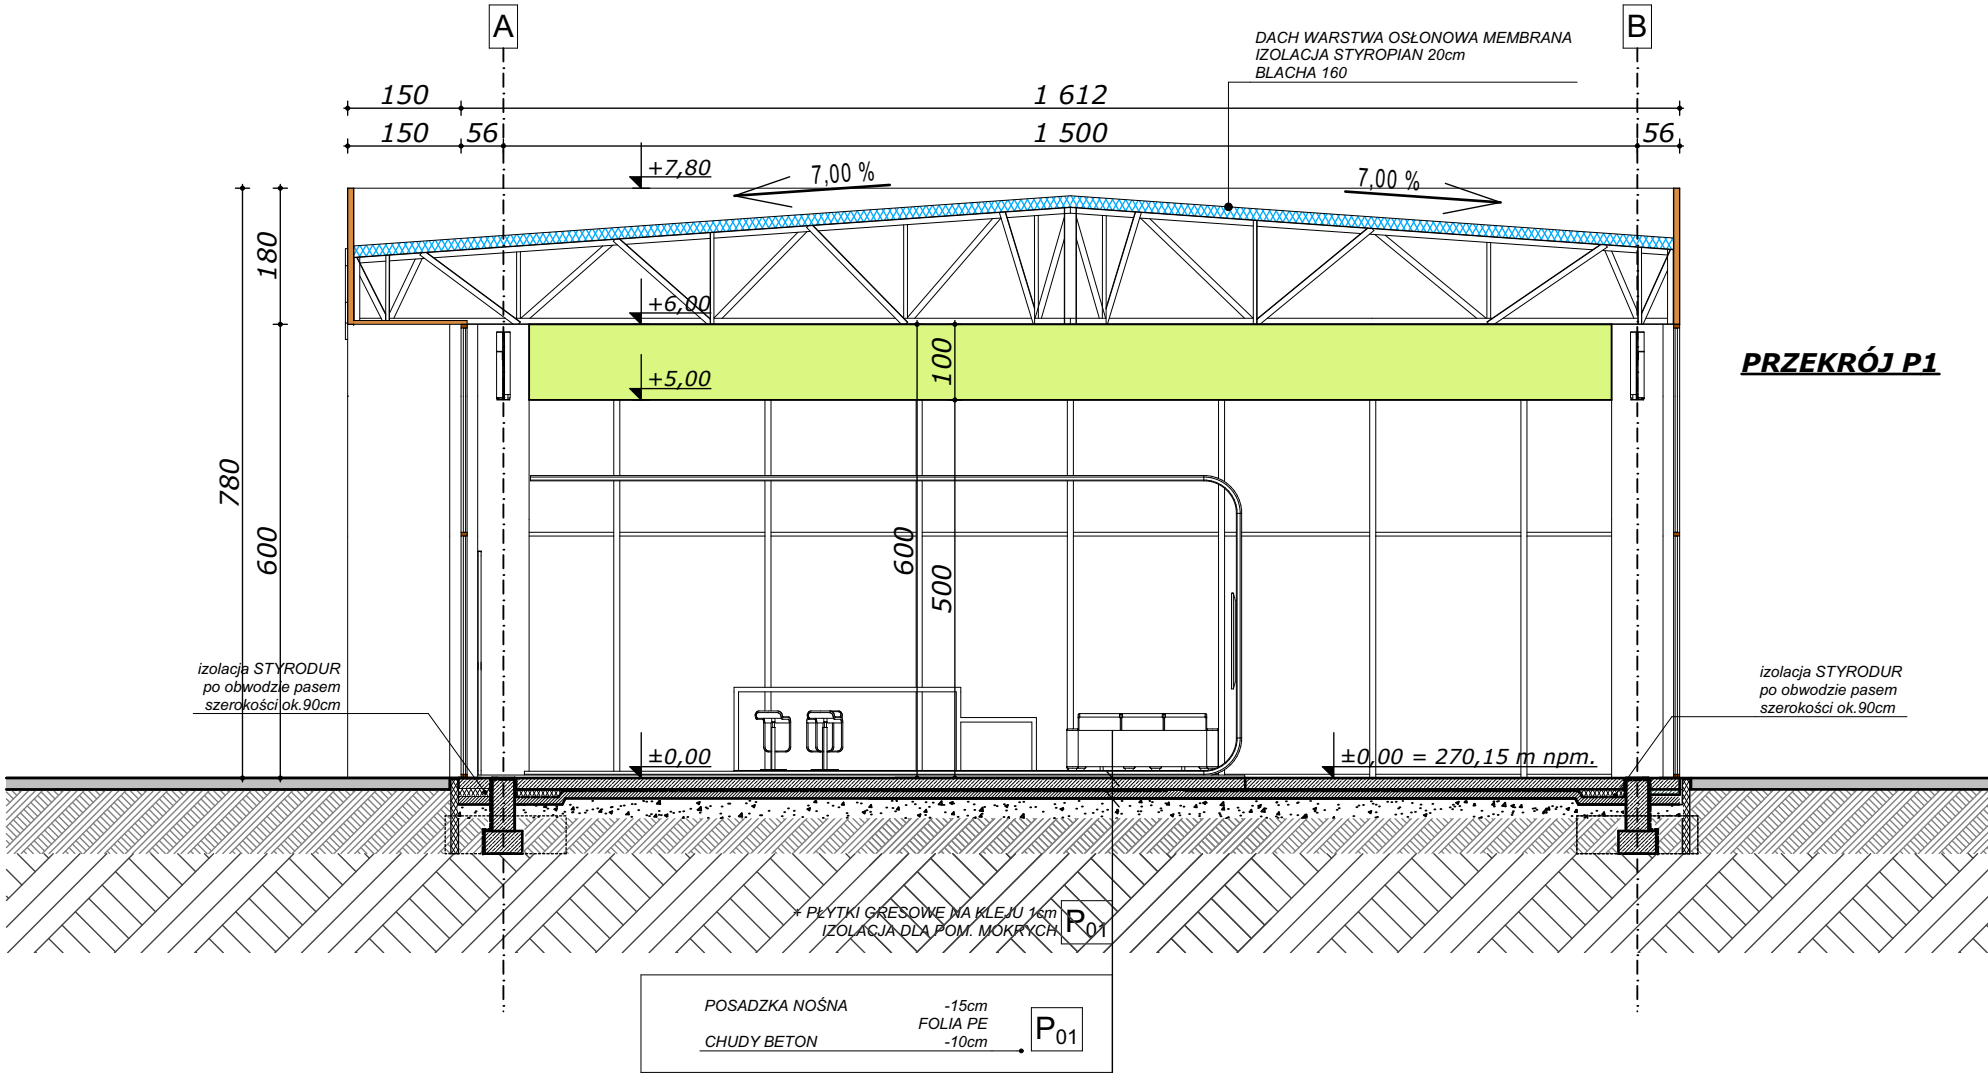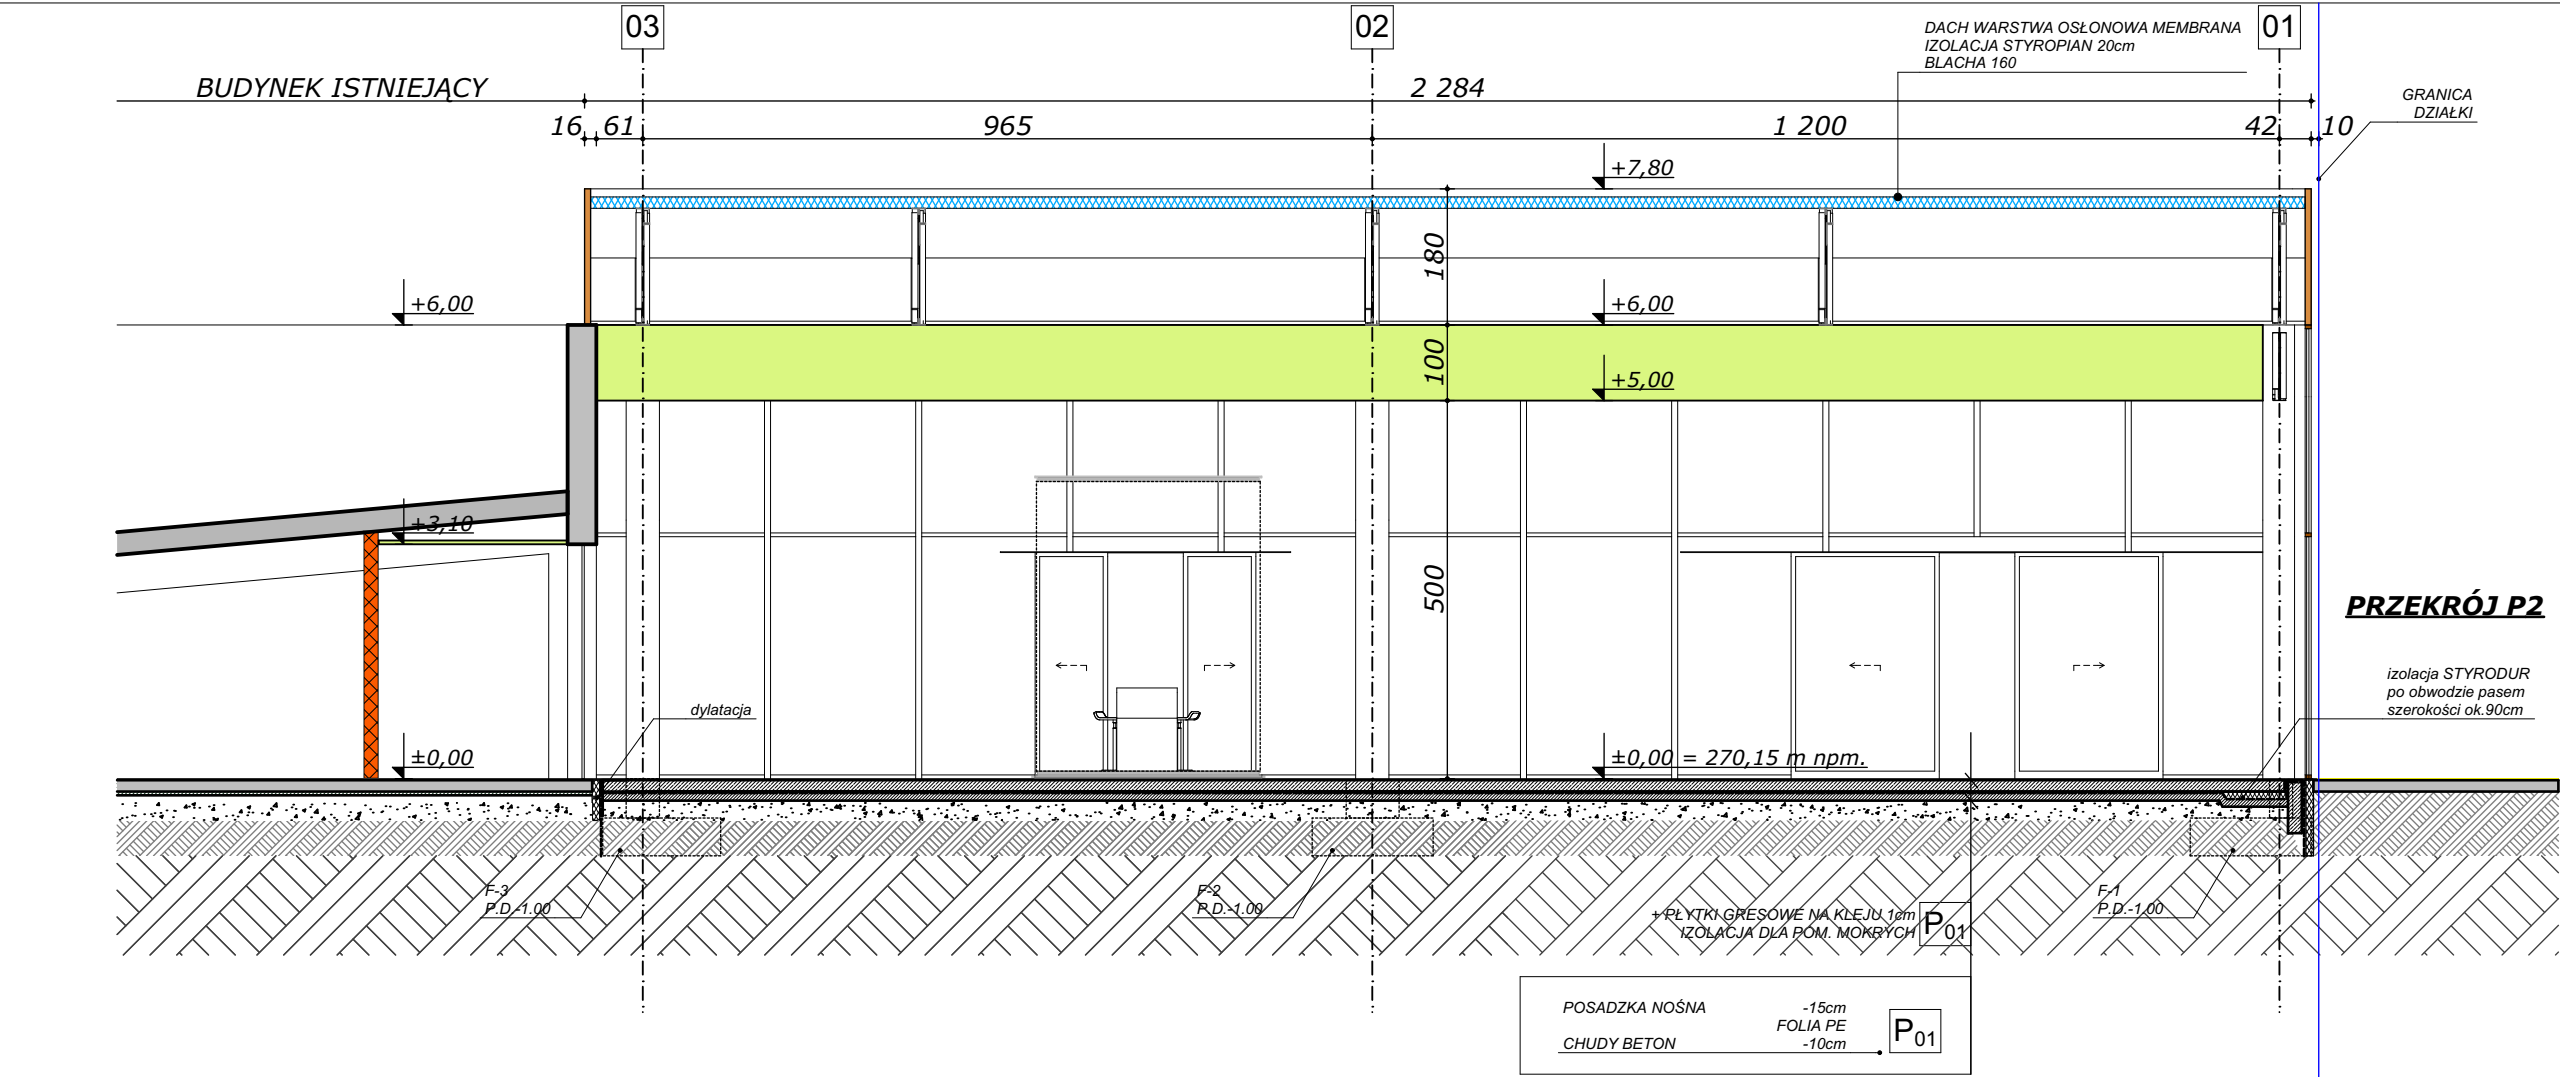

WSZYSTKIE POMIESZCZENIA "MOKRE" ŚCIANY WYKONCZONE WARSTWĄ ZMYWALNĄ DO WYSOKOŚCI MIN. 2m - płytki ceramiczne


WSZYSTKIE POMIESZCZENIA WENTYLACJA MECHANICZNA WG RYS. BRANŻOWYCH

ZERO POSADZKI W STANIE WYKOŃCZONYM WG RYS. ZAGOSPODAROWANIA TERENU


objaśnienia wg części opisowej opracowania
wymiary traktować na gotowo

UWAGA:		projekt RAFAŁ SZYMAŃSKI WWW.GOHOME.PL +48.808.128.719 k.s.g.o.h.o.m.e.pl
- PRZED PRZYSTĄPIENIEM DO ROBÓT PORÓWNAĆ PROJEKT ARCHITEKTURY Z PROJEKTAMI BRANŻOWYMI		
- WSZYSTKIE ELEMENTY KONSTRUKCYJNE WYKONAĆ ZGODNIE Z PROJEKTEM KONSTRUKCJI		
- WSZYSTKIE INSTALACJE WEWNĘTRZNE WYKONAĆ ZGODNIE Z PROJEKTAMI BRANŻ		
- WYMIARY SPRAWDZIĆ NA BUDOWIE		
- WYKONAĆ ZGODNIE ZE SZTUKĄ BUDOWLANĄ I WYMAGANIAM I PRODUCENTA		

nr uprawnień		data		podpis	
projektant_spec_arch. mgr inż. arch. Rafał SZYMAŃSKI		29/07/SLOKK/II		09.2016	
sprawdzający_spec_arch. mgr inż. arch. Grzegorz PAKUŁA		14/03/SLOKK		09.2016	
inwestor KELLER, 44-151 Gliwice, ul. Daszyńskiego 546					
nazwa, lokalizacja		ROZBUDOWA O HAŁĘ WYSTAWOWĄ WRAZ Z ROZBIÓRKĄ HALI SKP na dz.: 1301, 1302, 1303, 1304/1, 1304/2, 1309, 1310, 1311, WRAZ Z ROZBUDOWĄ O HAŁĘ SKP I HAŁĘ WYSTAWOWĄ na dz.:1292/1, 1292/3, 1289 ZESPOŁU HANDLOWO - USŁUGOWEGO "KELLER" 44-151 GLIWICE, UL.DASZYŃSKIEGO 546 i 550			
		branża ARCHITEKTURA			
		faza PROJEKT BUD.			
		skala 1:100			
tytuł rysunku		nr proj. PB.SQ.08/16			
PRZEKROJE		nr rys. P.07			

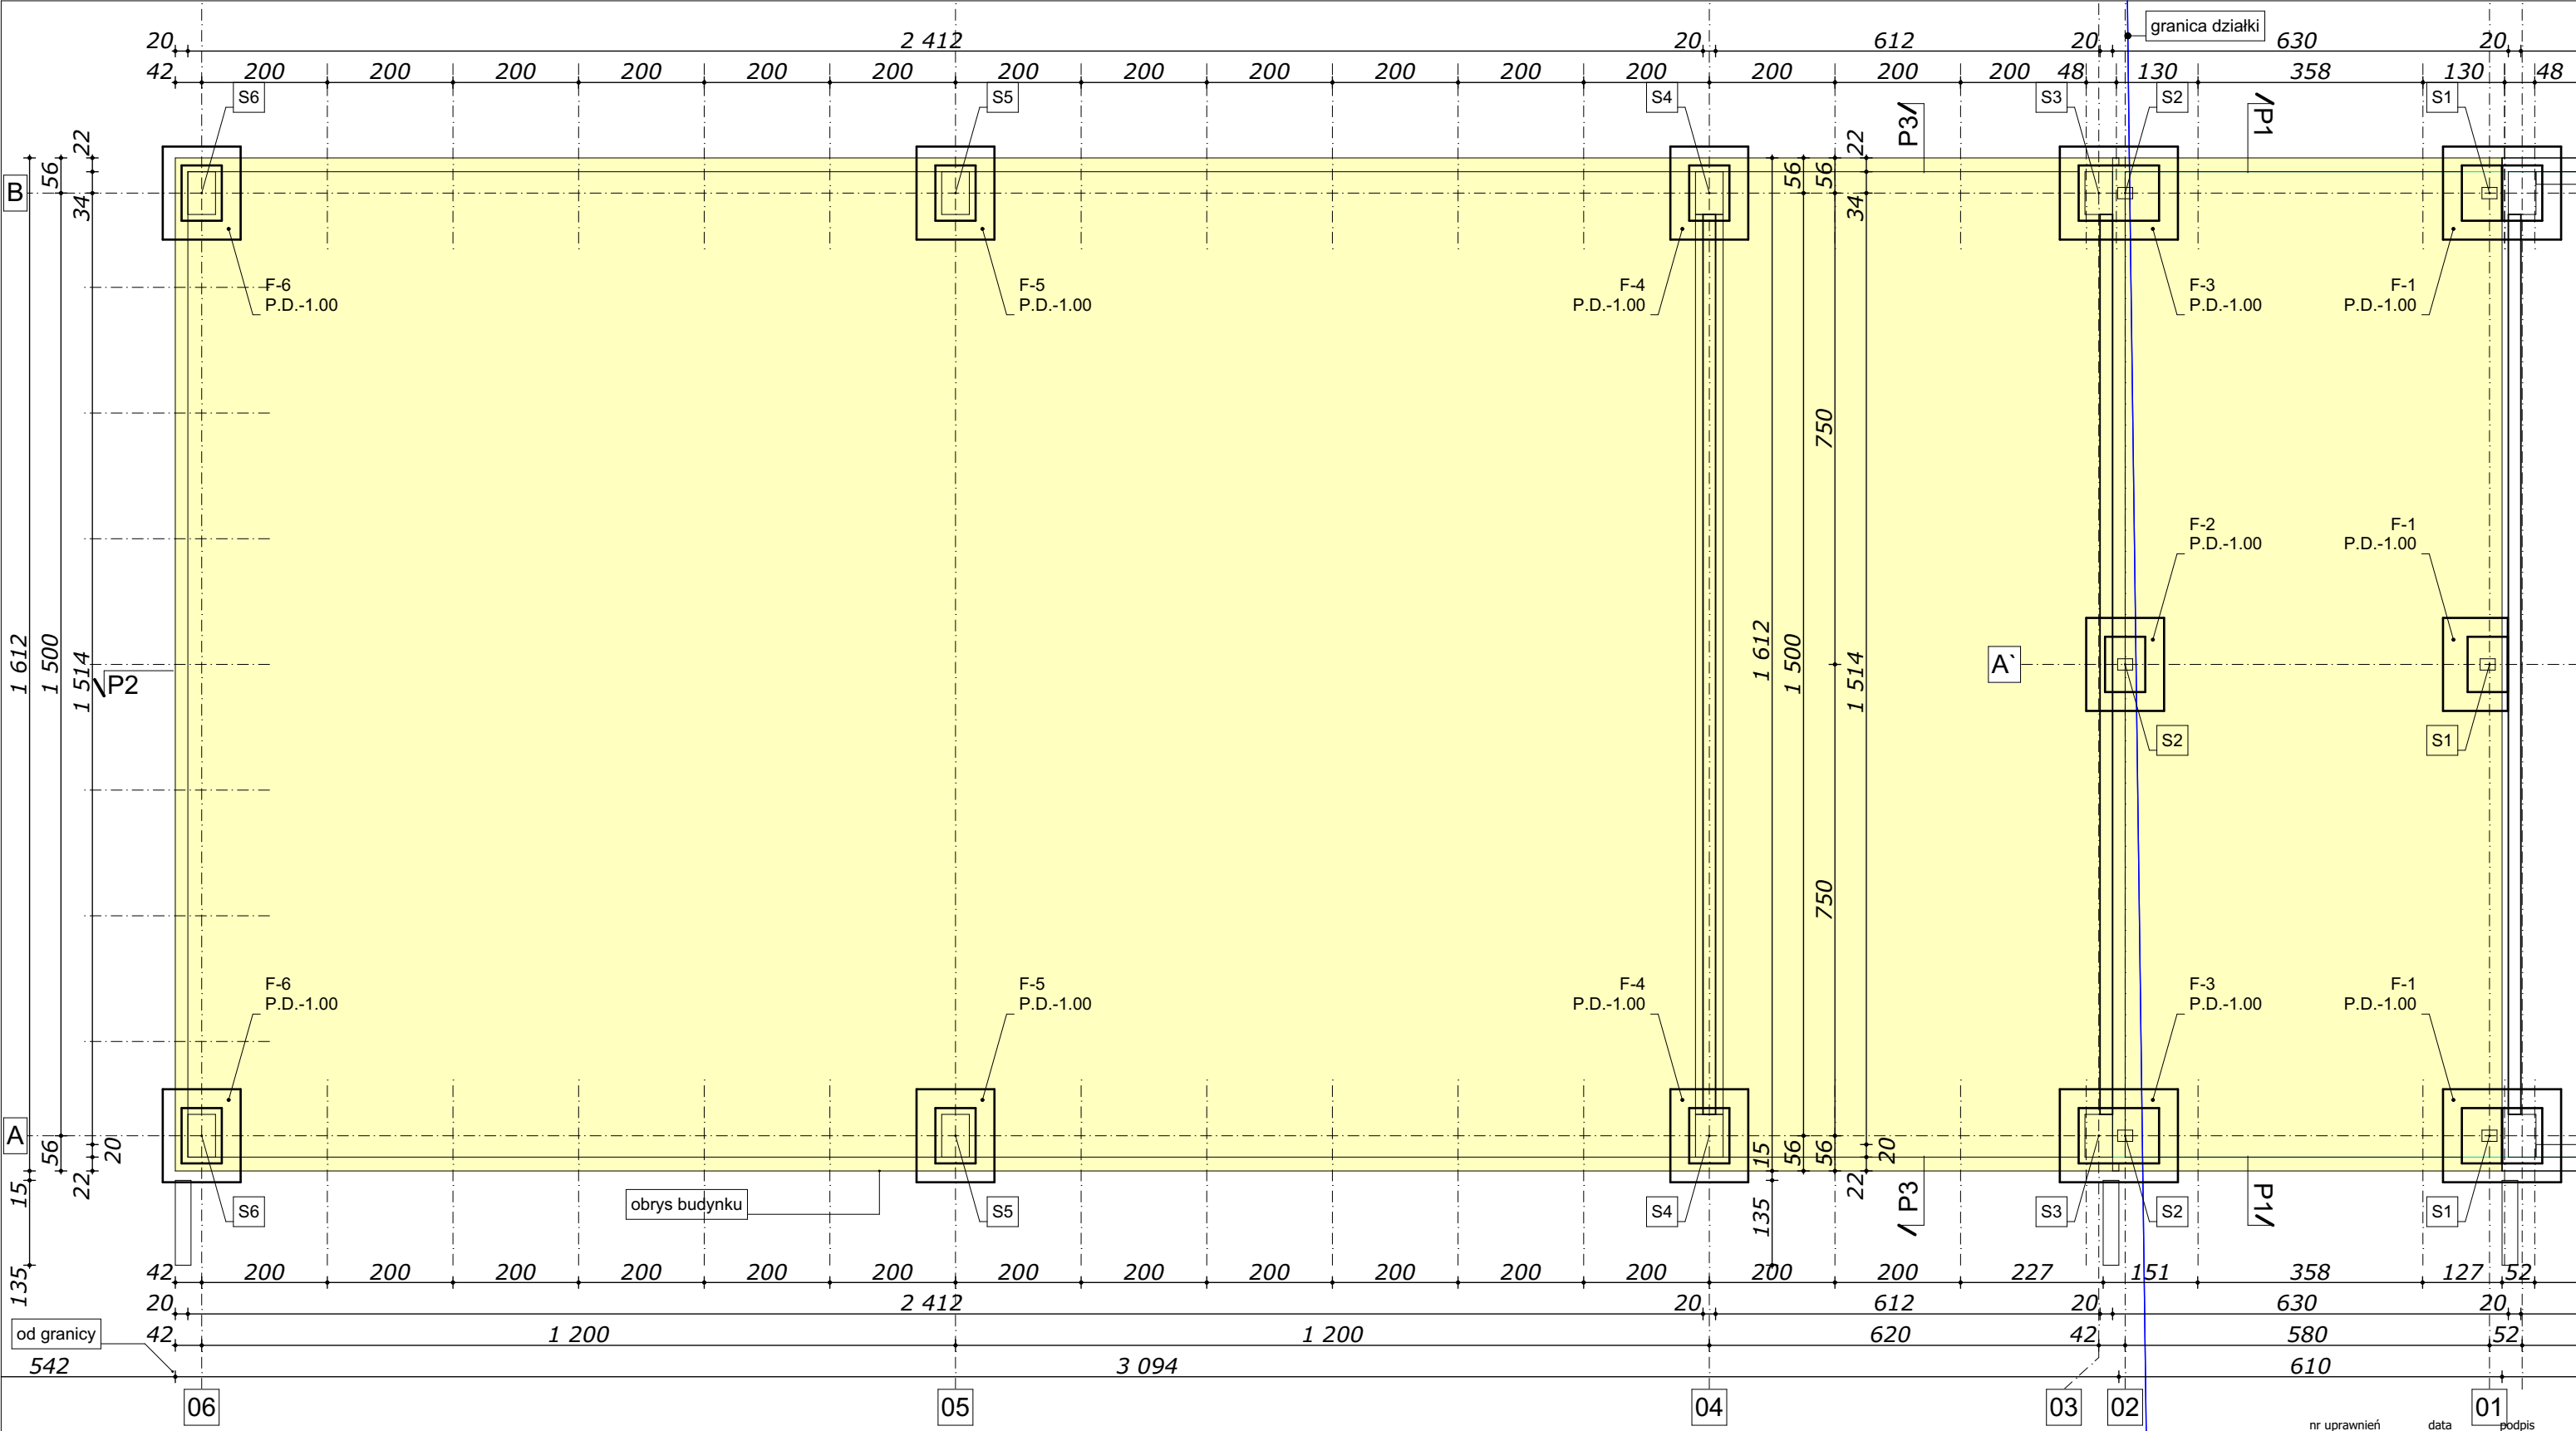

PROJEKTOWANA
ROBUDOWA

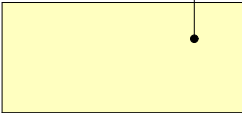

FUNDAMENTY WG CZĘŚCI KONSTRUKCYJNEJ
DOKUMENTACJI

ZERO POSADZKI W STANIE WYKOŃCZONYM WG
RYS. ZAGOSPODAROWANIA TERENU

objaśnienia wg części opisowej opracowania
wymiary traktować na gotowo


- UWAGA:
- PRZED PRZYSTĄPIENIEM DO ROBÓT PORÓWNAĆ PROJEKT ARCHITEKTURY Z PROJEKTAMI BRANŻOWYMI
 - WSZYSTKIE ELEMENTY KONSTRUKCYJNE WYKONAĆ ZGODNIE Z PROJEKTEM KONSTRUKCJI
 - WSZYSTKIE INSTALACJE WEWNĘTRZNE WYKONAĆ ZGODNIE Z PROJEKTAMI BRANŻ
 - WYMIARY SPRAWDZIĆ NA BUDOWIE
 - WYKONAĆ ZGODNIE ZE SZTUKĄ BUDOWLANĄ I WYMAGANIAM I PRODUCENTA



projektant_spec_arch.	mgr inż. arch. Rafał SZYMAŃSKI	29/07/SLOKK/II	09.2016	
sprawdzający_spec_arch.	mgr inż. arch. Grzegorz PAKUŁA	14/03/SLOKK	09.2016	
inwestor	KELLER, 44-151 Gliwice, ul. Daszyńskiego 546			
nazwa, lokalizacja	ROZBUDOWA O HAŁĘ WYSTAWOWĄ WRAZ Z ROZBIÓRKĄ HALI SKP na dz.: 1301, 1302, 1303, 1304/1, 1304/2, 1309, 1310, 1311, WRAZ Z ROZBUDOWĄ O HAŁĘ SKP I HAŁĘ WYSTAWOWĄ na dz.:1292/1, 1292/3, 1289 ZESPOŁU HANDLOWO - USŁUGOWEGO "KELLER" 44-151 GLIWICE, UL.DASZYŃSKIEGO 546 i 550			branża ARCHITEKTURA
				faza PROJEKT BUD.
				skala 1:100
tytuł rysunku	SCHEMAT FUNDAMENTÓW			nr proj. PB.SQ.08/16
				nr rys. P.08

POWIERZCHNIA - PRZYZIEMIE		
ISTNIEJĄCA	pi.01	POM. SPRZEDAŻY grass 385,00 m ² h.pom. 5,00
	pi.02	POM. WYDANIA POJAZDU grass 45,00 m ² h.pom. 3,00
	pi.03	POM. MEN. SPRZEDAŻY grass 25,50 m ² h.pom. 3,00
	pi.04	POM. SOCJALNE grass 5,30 m ² h.pom. 2,60
	pi.05	POM. WC grass 4,00 m ² h.pom. 2,60
	pi.06	POM. WC N. grass 4,60 m ² h.pom. 2,60
PROJEKTOWANA	pd.01	POM. SPRZEDAŻY grass 385,00 m ² h.pom. 5,00
	pd.02	POM. WYDANIA POJAZDU grass 45,00 m ² h.pom. 3,00
	pd.03	POM. MEN. SPRZEDAŻY grass 25,50 m ² h.pom. 3,00
	pd.04	POM. SOCJALNE grass 5,30 m ² h.pom. 2,60
	pd.05	POM. WC grass 4,00 m ² h.pom. 2,60
	pd.06	POM. WC N. grass 4,60 m ² h.pom. 2,60
PROJEKTOWANA	ps.01	POM. SKP grass 99,00 m ² h.pom. 5,00

ZESTAWIENIE POWIERZCHNI	
POWIERZCHNIA PRZYZIEMIA	1037,80 m ²
KUBATURA	7990,00 m ³
POWIERZCHNIA ZABUDOWY	1096,00 m ²

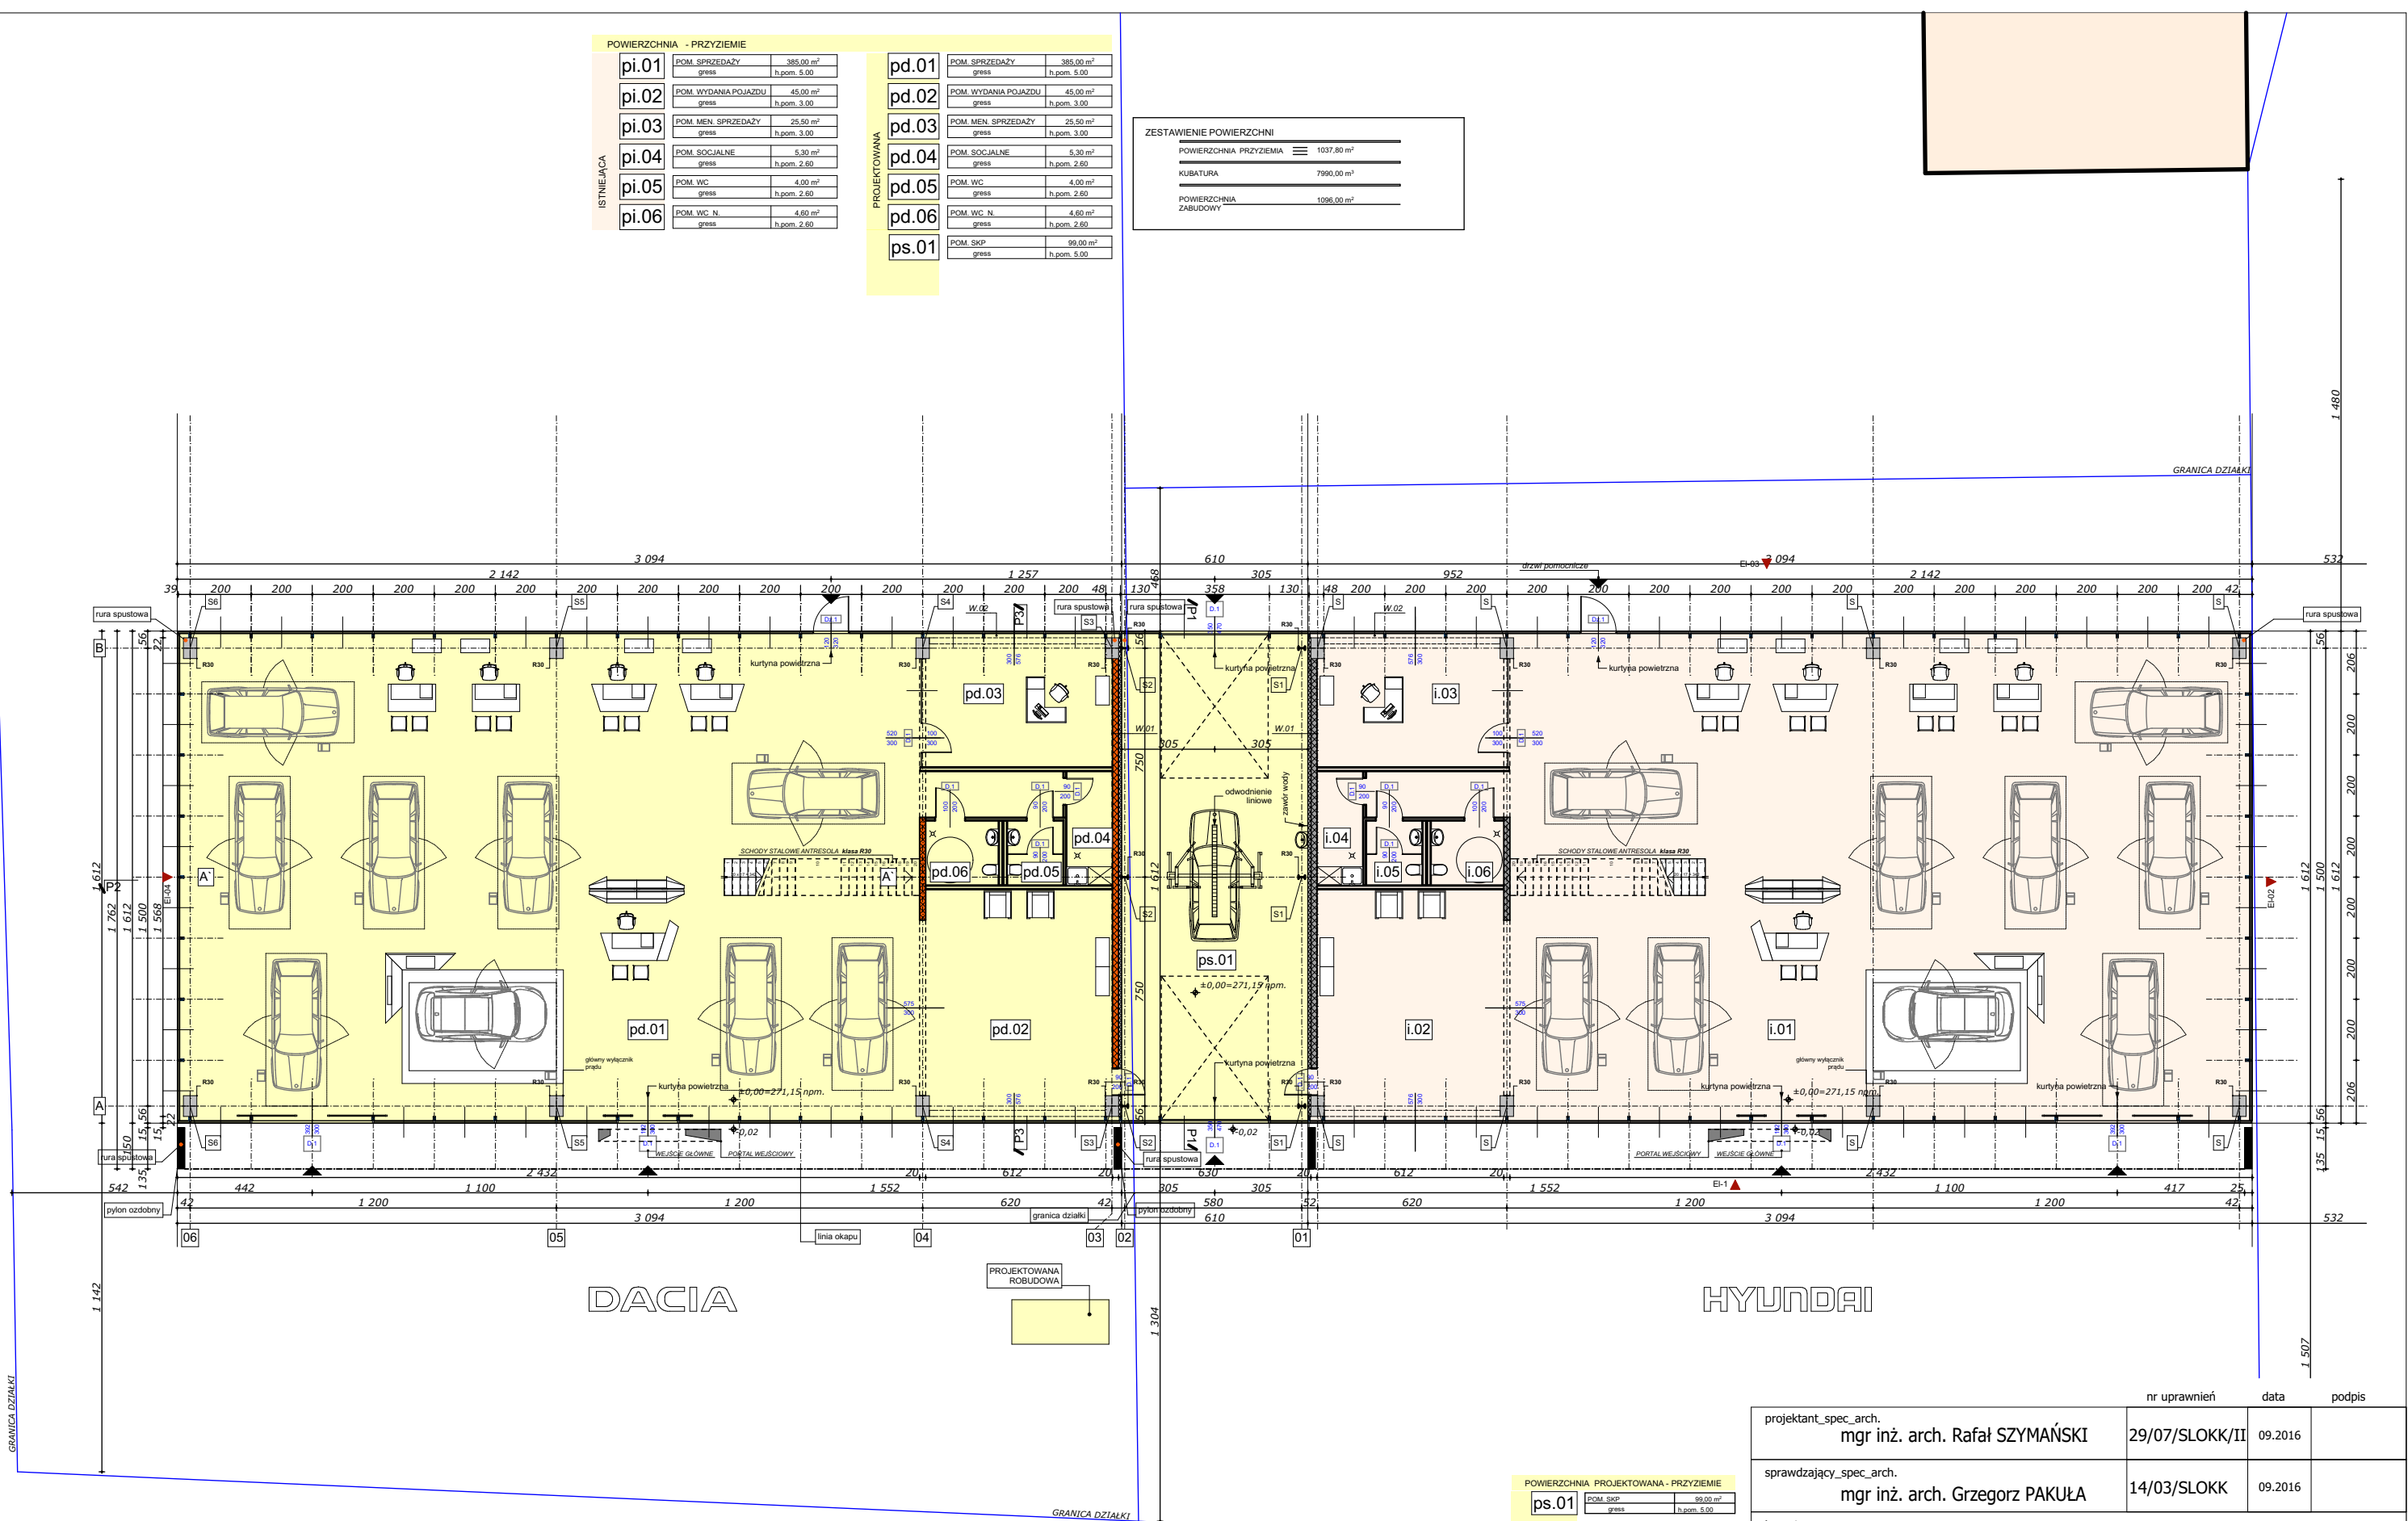

WSZYSTKIE POMIESZCZENIA "MOKRE" ŚCIANY WYKONCZONE WARSTWĄ ZMYWALNĄ DO WYSOKOŚCI MIN. 2m - płytk ceramiczna

WSZYSTKIE POMIESZCZENIA WENTYLACJA MECHANICZNA WG RYS. BRANŻOWYCH

ZERO POSADZKI W STANIE WYKOŃCZONYM WG RYS. ZAGOSPODAROWANIA TERENU


objaśnienia wg części opisowej opracowania
wymiary traktować na gotowo

UWAGA:

- PRZED PRZYSTĄPIENIEM DO ROBÓT PORÓWNAĆ PROJEKT ARCHITEKTURY Z PROJEKTAMI BRANŻOWYMI
- WSZYSTKIE ELEMENTY KONSTRUKCYJNE WYKONAĆ ZGODNIE Z PROJEKTEM KONSTRUKCJI
- WSZYSTKIE INSTALACJE WEWNĘTRZNE WYKONAĆ ZGODNIE Z PROJEKTAMI BRANŻ
- WYMIARY SPRAWDZIĆ NA BUDOWIE
- WYKONAĆ ZGODNIE ZE SZTUKĄ BUDOWLANĄ I WYMAGANIAMI PRODUCENTA



nr uprawnień		data	podpis
projektant_spec_arch.	mgr inż. arch. Rafał SZYMAŃSKI	29/07/SLOKK/II	09.2016
sprawdzający_spec_arch.	mgr inż. arch. Grzegorz PAKUŁA	14/03/SLOKK	09.2016
inwestor	KELLER, 44-151 Gliwice, ul. Daszyńskiego 546		
nazwa, lokalizacja	ROZBUDOWA O HAŁĘ WYSTAWOWĄ WRAZ Z ROZBIÓRKĄ HALI SKP na dz.: 1301, 1302, 1303, 1304/1, 1304/2, 1309, 1310, 1311, WRAZ Z ROZBUDOWĄ O HAŁĘ SKP I HAŁĘ WYSTAWOWĄ na dz.: 1292/1, 1292/3, 1289 ZESPOŁU HANDLOWO - USŁUGOWEGO "KELLER" 44-151 GLIWICE, UL.DASZYŃSKIEGO 546 i 550		branża ARCHITEKTURA
faza	PROJEKT BUD.		skala 1:200
tytuł rysunku	RZUT PRZYZIEMIA _ sytuacja		nr proj. PB.SQ.08/16
nr rys.	P.09		

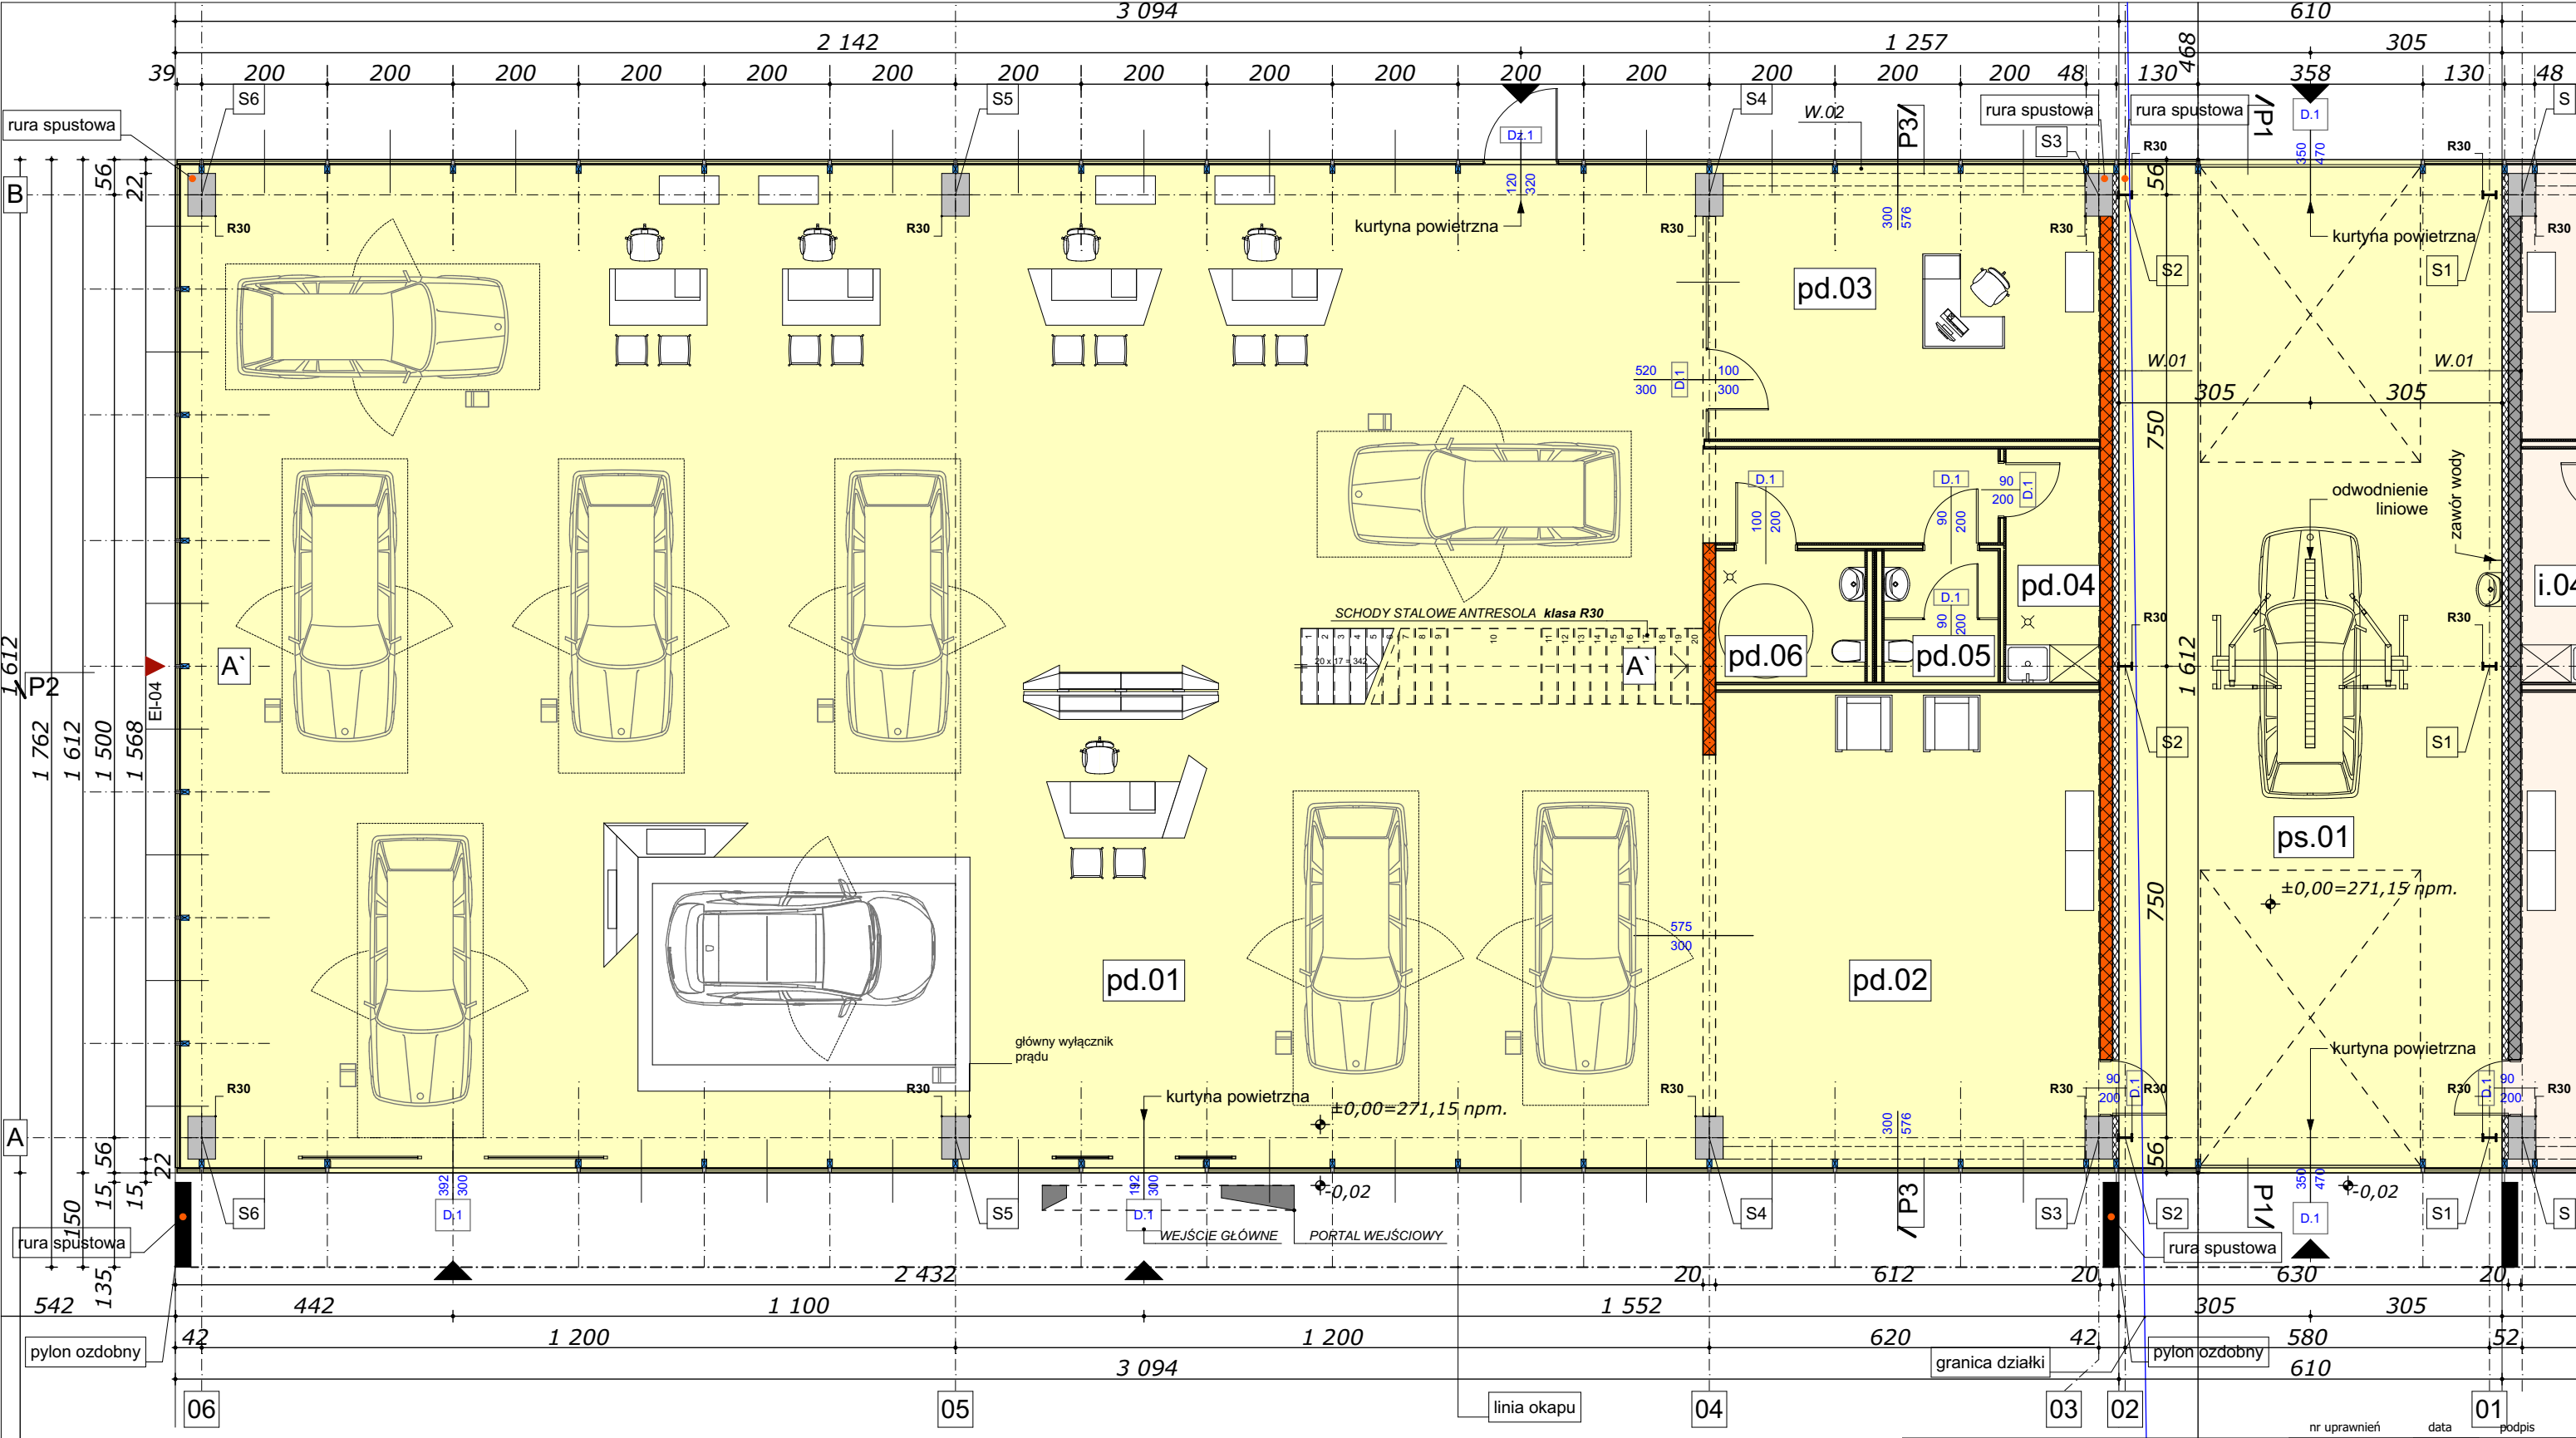

WSZYSTKIE POMIESZCZENIA "MOKRE" ŚCIANY WYKONCZONE WARSTWĄ ZMYWALNĄ DO WYSOKOŚCI MIN. 2m - płytki ceramiczne

WSZYSTKIE POMIESZCZENIA WENTYLACJA MECHANICZNA WG RYS. BRANŻOWYCH

objaśnienia wg części opisowej opracowania

wymiary traktować na gotowo

UWAGA:

- PRZED PRZYSTĄPIENIEM DO ROBÓT PORÓBIAĆ PROJEKT ARCHITEKTURY Z PROJEKTAMI BRANŻOWYMI
- WSZYSTKIE ELEMENTY KONSTRUKCYJNE WYKONAĆ ZGODNIE Z PROJEKTEM KONSTRUKCJI
- WSZYSTKIE INSTALACJE WEWNĘTRZNE WYKONAĆ ZGODNIE Z PROJEKTAMI BRANŻ
- WYMIARY SPRAWDZIĆ NA BUDOWIE
- WYKONAĆ ZGODNIE ZE SZTUKĄ BUDOWLANĄ I WYMAGANIAMI PRODUCENTA

projekt
Rafał Szymański

www.r.s.h.q.m.e.pl

pd.01	POM. SPRZEDAŻY	385,00 m ²
	gress	h.pom. 5.00
pd.02	POM. WYDANIA POJAZDU	45,00 m ²
	gress	h.pom. 3.00
pd.03	POM. MEN. SPRZEDAŻY	25,50 m ²
	gress	h.pom. 3.00
pd.04	POM. SOCJALNE	5,30 m ²
	gress	h.pom. 2.60

pd.05	POM. WC	4,00 m ²
	gress	h.pom. 2.60
pd.06	POM. WC N.	4,60 m ²
	gress	h.pom. 2.60
ps.01	POM. SKP	99,00 m ²
	gress	h.pom. 5.00
	SC. KONSTRUKCYJNA STROP REI.120	
	SC. DZIAŁOWA ZABUDOWA GK	


ZESTAWIENIE POWIERZCHNI ROZBUDOWY

POWIERZCHNIA PRZYZIEMIA 568,40 m²

KUBATURA ROZBUDOWY 3995,00 m³

POWIERZCHNIA ZABUDOWY ROZBUDOWY 598,00 m²

projektant_spec_arch.	mgr inż. arch. Rafał SZYMAŃSKI	29/07/SLOKK/II	09.2016	
sprawdzający_spec_arch.	mgr inż. arch. Grzegorz PAKUŁA	14/03/SLOKK	09.2016	
inwestor	KELLER, 44-151 Gliwice, ul. Daszyńskiego 546			
nazwa, lokalizacja	ROZBUDOWA O HAŁĘ WYSTAWOWĄ WRAZ Z ROZBIÓRKĄ HALI SKP na dz.: 1301, 1302, 1303, 1304/1, 1304/2, 1309, 1310, 1311, WRAZ Z ROZBUDOWĄ O HAŁĘ SKP I HAŁĘ WYSTAWOWĄ na dz.: 1292/1, 1292/3, 1289 ZESPOŁU HANDLOWO - USŁUGOWEGO "KELLER" 44-151 GLIWICE, UL.DASZYŃSKIEGO 546 i 550			branża ARCHITEKTURA
				faza PROJEKT BUD.
				skala 1:100
tytuł rysunku	RZUT PRZYZIEMIA ±0,00			nr proj. PB.SQ.08/16
				nr rys. P.10

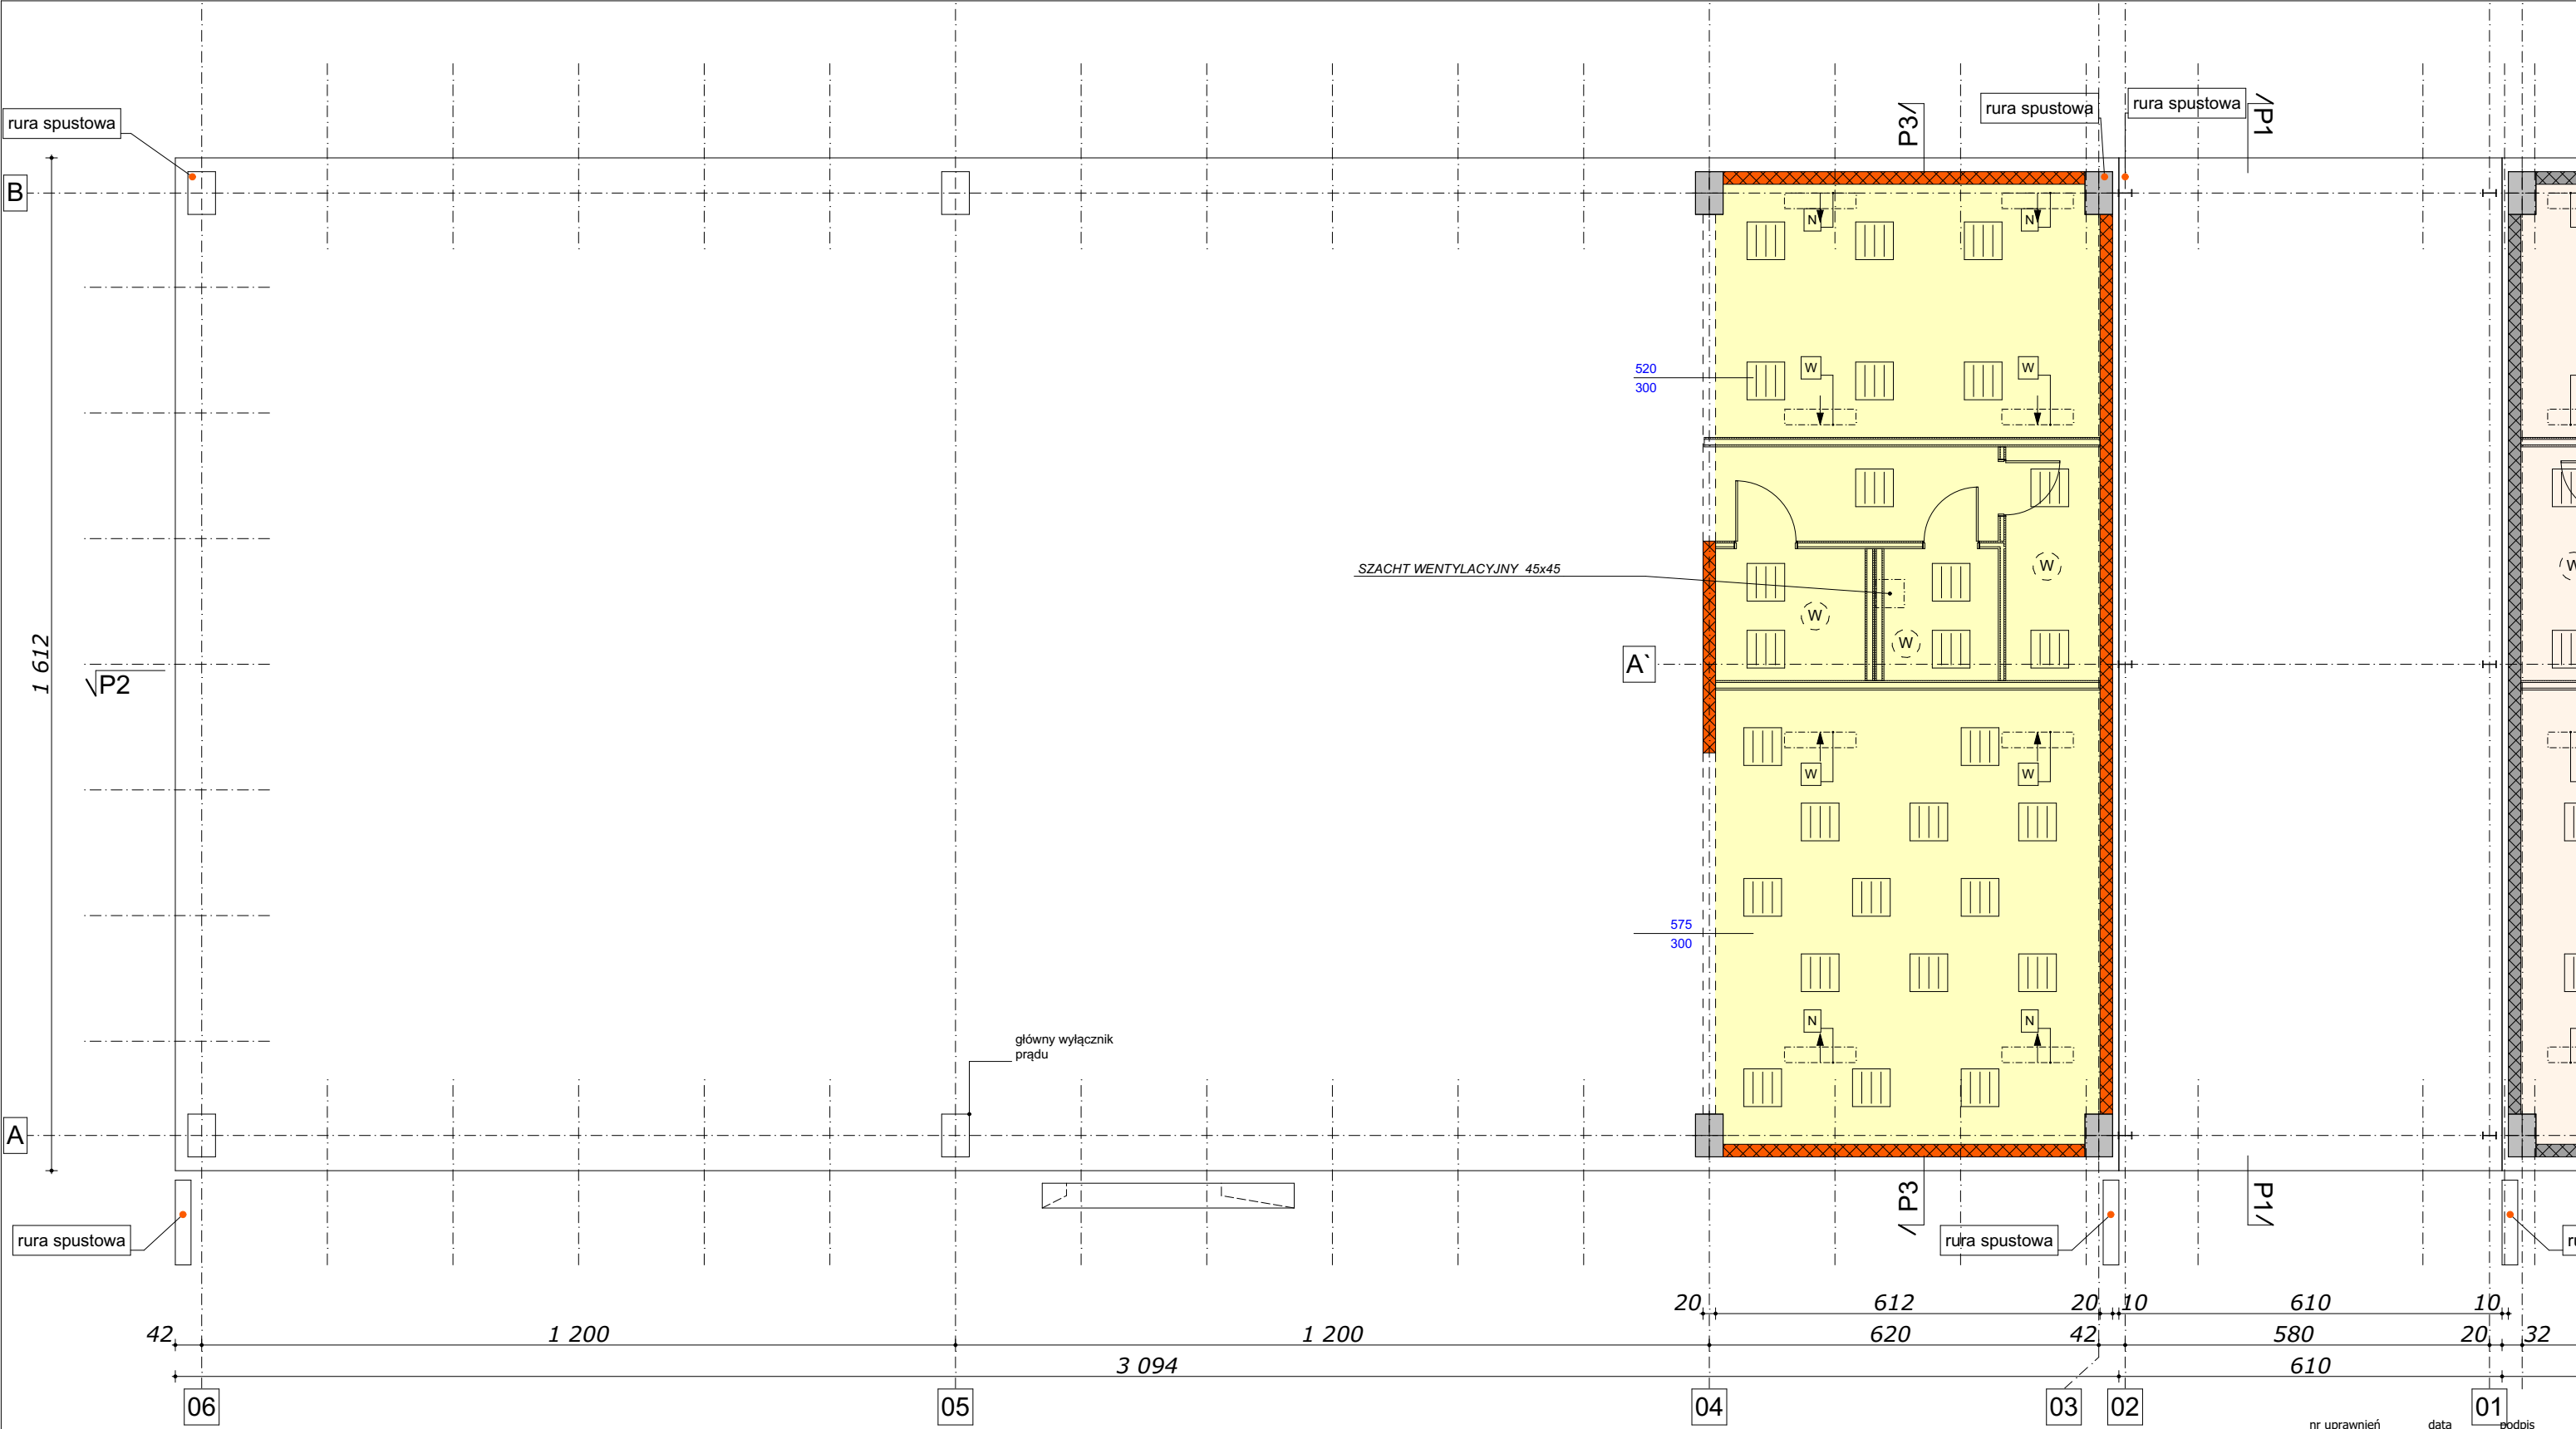

WSZYSTKIE POMIESZCZENIA "MOKRE" ŚCIANY WYKONCZONE WARSTWĄ ZMYWALNĄ DO WYSOKOŚCI MIN. 2m - płytki ceramiczne

WSZYSTKIE POMIESZCZENIA WENTYLACJA MECHANICZNA WG RYS. BRANŻOWYCH

objaśnienia wg części opisowej opracowania

wymiary traktować na gotowo

UWAGA:

- PRZED PRZYSTĄPIENIEM DO ROBÓT PORÓWNAĆ PROJEKT ARCHITEKTURY Z PROJEKTAMI BRANŻOWYMI
- WSZYSTKIE ELEMENTY KONSTRUKCYJNE WYKONAĆ ZGODNIE Z PROJEKTEM KONSTRUKCJI
- WSZYSTKIE INSTALACJE WEWNĘTRZNE WYKONAĆ ZGODNIE Z PROJEKTAMI BRANŻ
- WYMIARY SPRAWDZIĆ NA BUDOWIE
- WYKONAĆ ZGODNIE ZE SZTUKĄ BUDOWLANĄ I WYMAGANIAMI PRODUCENTA


projekt

RAFAŁ SZYMAŃSKI


WWW.GOHOME.PL

+48.606.129.719

krs@gohome.pl

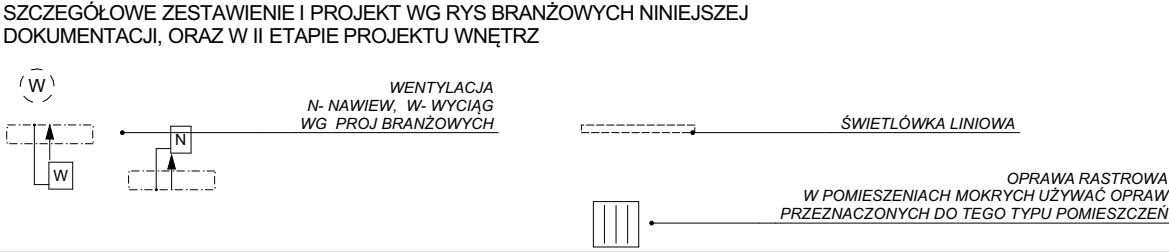

projektant_spec_arch.	mgr inż. arch. Rafał SZYMAŃSKI	29/07/SLOKK/II	10.2016	nr uprawnień	data	podpis
sprawdzający_spec_arch.	mgr inż. arch. Grzegorz PAKUŁA	14/03/SLOKK	10.2016			
inwestor	KELLER, 44-151 Gliwice, ul. Daszyńskiego 546					
nazwa, lokalizacja	ROZBUDOWA O HAŁĘ WYSTAWOWĄ WRAZ Z ROZBIÓRKĄ HALI SKP na dz.: 1301, 1302, 1303, 1304/1, 1304/2, 1309, 1310, 1311, WRAZ Z ROZBUDOWĄ O HAŁĘ SKP I HAŁĘ WYSTAWOWĄ na dz.:1292/1, 1292/3, 1289 ZESPOŁU HANDLOWO - USŁUGOWEGO "KELLER" 44-151 GLIWICE, UL.DASZYŃSKIEGO 546 i 550			branża	ARCHITEKTURA	
				faza	PROJEKT BUD.	
				skala	1:100	
tytuł rysunku	PRZYZIEMIE RZUT SUFITÓW [O+W]			nr proj.	PB.SQ.08/16	
				nr rys.	P.11	

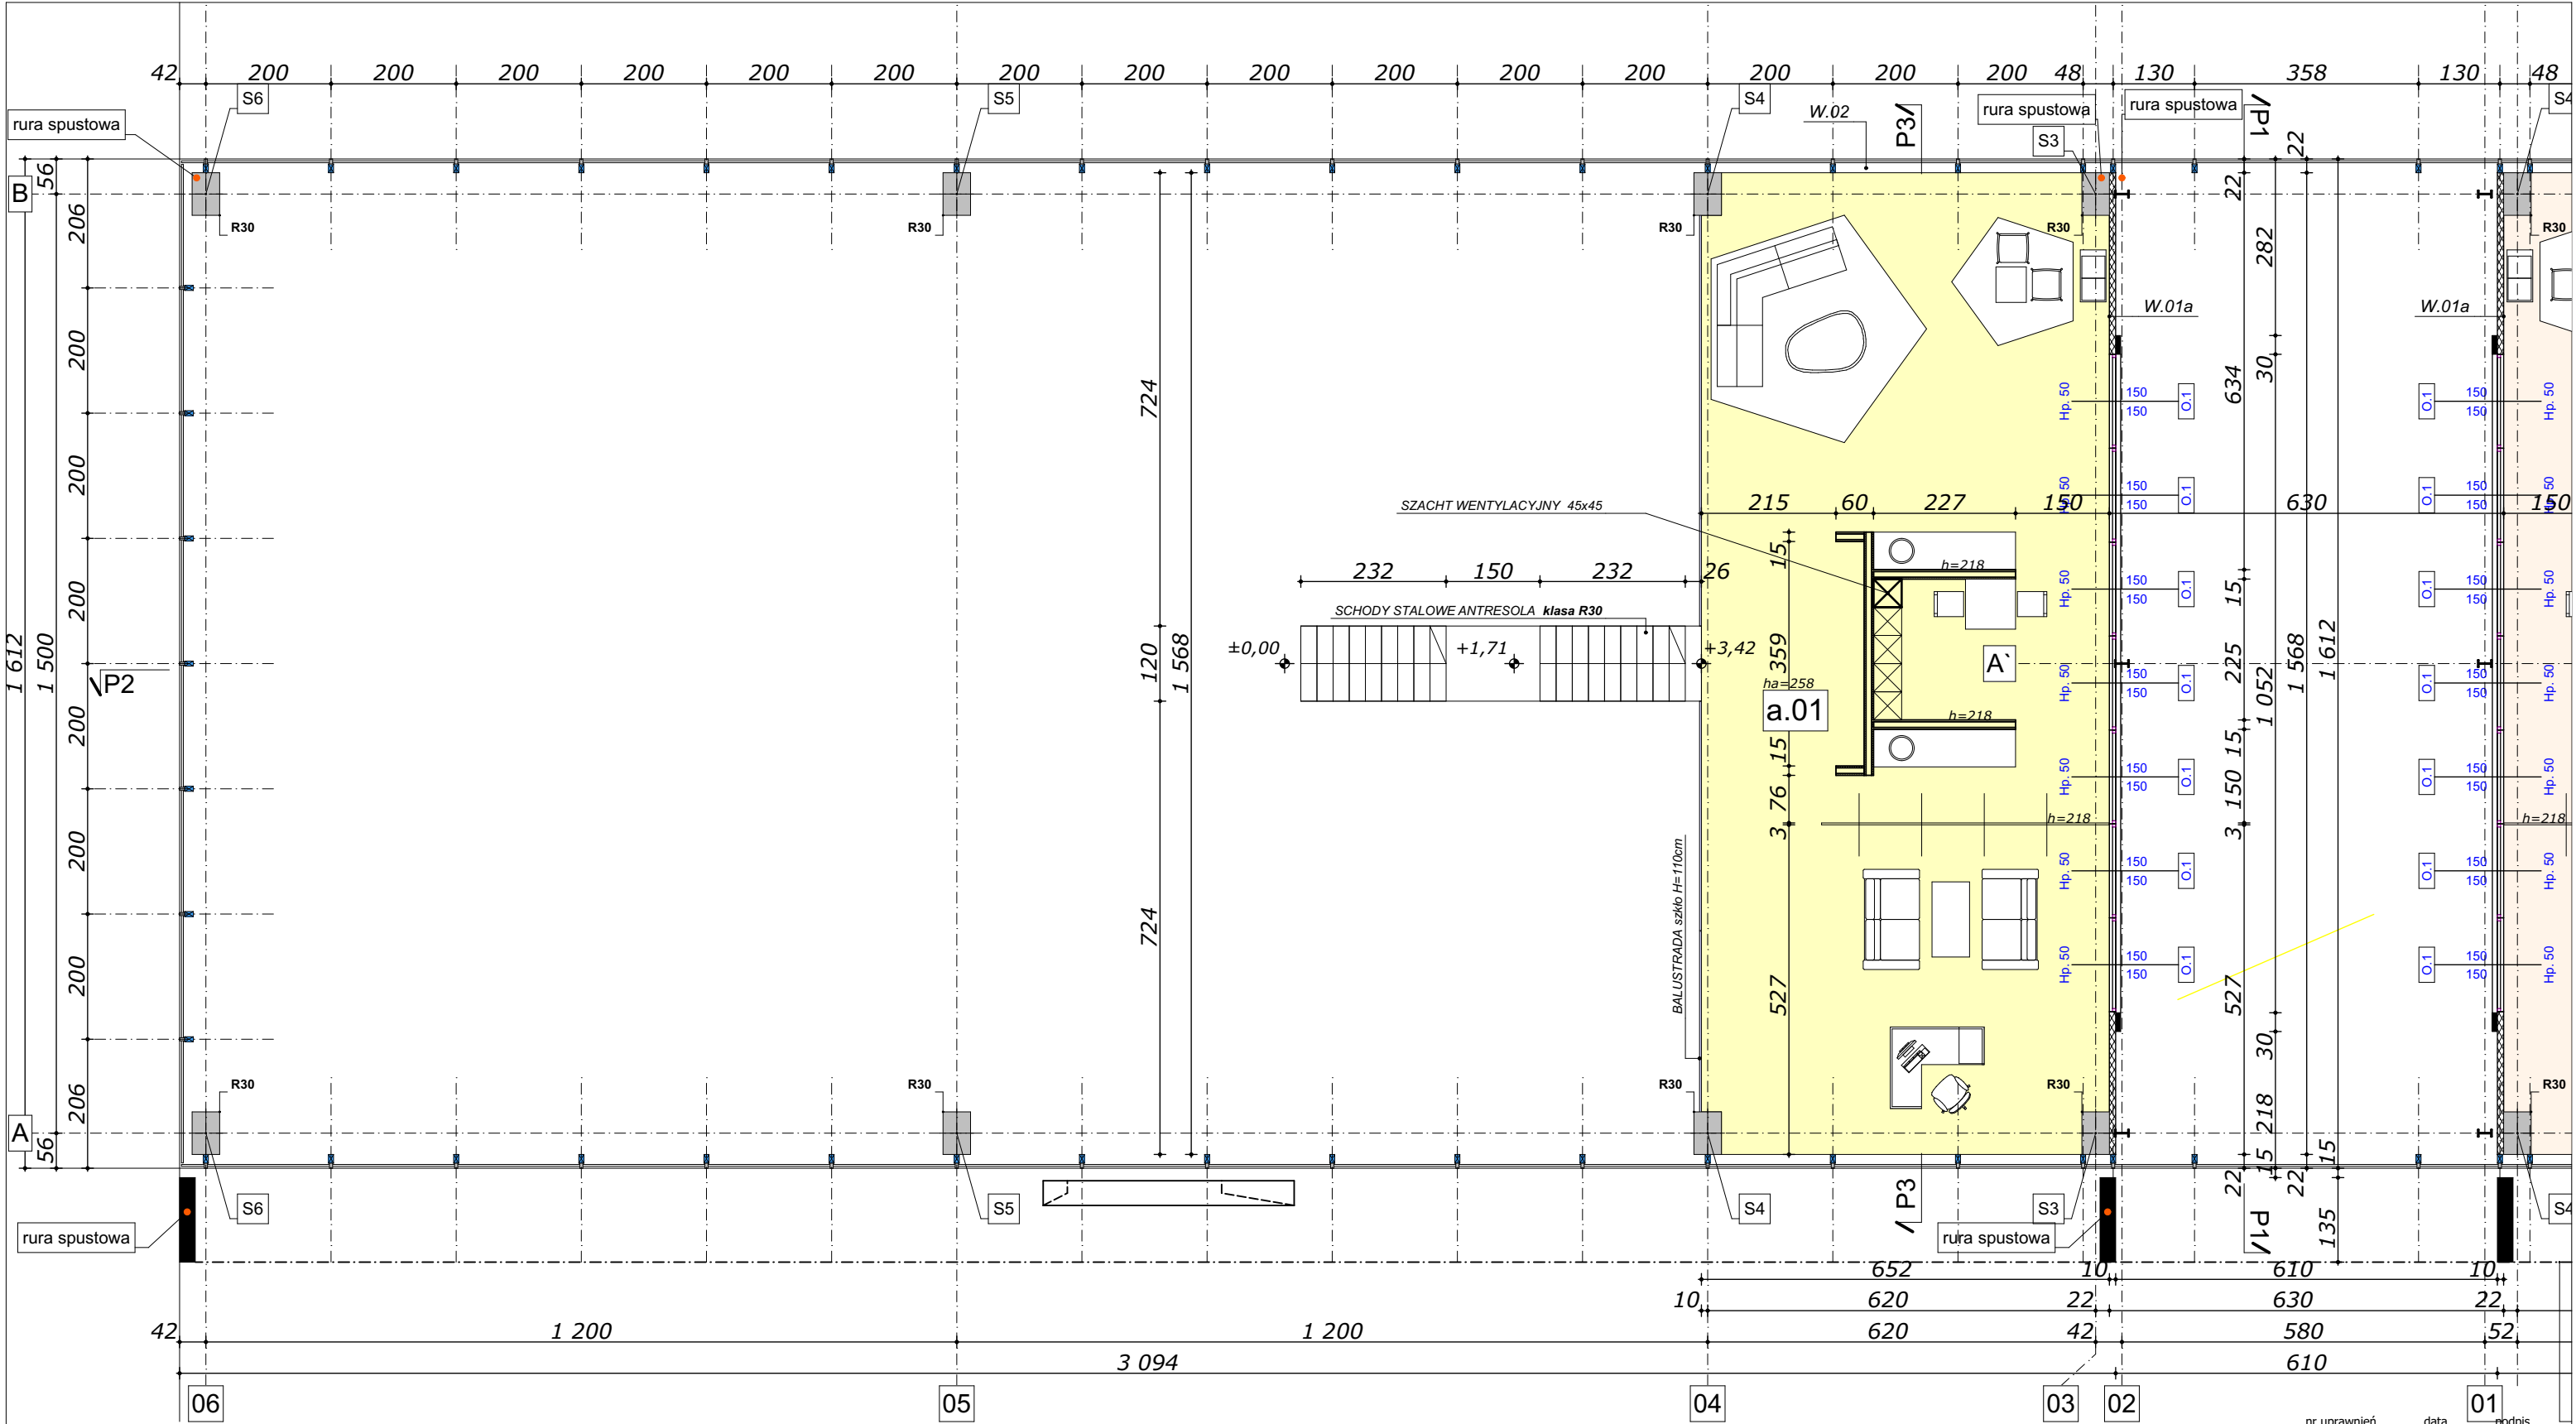

WSZYSTKIE POMIESZCZENIA "MOKRE" ŚCIANY WYKONCZONE WARSTWĄ ZMYWALNĄ DO WYSOKOŚCI MIN. 2m - płytki ceramiczne


WSZYSTKIE POMIESZCZENIA WENTYLACJA MECHANICZNA
WG RYS. BRANŻOWYCH
objaśnienia wg części opisowej opracowania
wymiary traktować na gotowo

- UWAGA:
- PRZED PRZYSTĄPIENIEM DO ROBÓT PORÓWNAĆ PROJEKT ARCHITEKTURY Z PROJEKTAMI BRANŻOWYMI
 - WSZYSTKIE ELEMENTY KONSTRUKCYJNE WYKONAĆ ZGODNIE Z PROJEKTEM KONSTRUKCJI
 - WSZYSTKIE INSTALACJE WEWNĘTRZNE WYKONAĆ ZGODNIE Z PROJEKTAMI BRANŻ
 - WYMIARY SPRAWDZIĆ NA BUDOWIE
 - WYKONAĆ ZGODNIE ZE SZTUKĄ BUDOWLANĄ I WYMAGANIAMI PRODUCENTA



POWIERZCHNIA PROJEKTOWANA - ANTRESOLA		
a.01	ANTRESOLA	101,20 m ²
	gress	h.pom. 2.58
	SC. KONSTRUKCYJNA STROP REI.120	
	SC. DZIAŁOWA ZABUDOWA GK	
	SC. DZIAŁOWA SZKŁO BEZRAMOWE	

projektant_spec_arch.	mgr inż. arch. Rafał SZYMAŃSKI	29/07/SLOKK/II	10.2016	
sprawdzający_spec_arch.	mgr inż. arch. Grzegorz PAKUŁA	14/03/SLOKK	10.2016	
inwestor	KELLER, 44-151 Gliwice, ul. Daszyńskiego 546			
nazwa, lokalizacja	ROZBUDOWA O HAŁĘ WYSTAWOWĄ WRAZ Z ROZBIÓRKĄ HALI SKP na dz.: 1301, 1302, 1303, 1304/1, 1304/2, 1309, 1310, 1311, WRAZ Z ROZBUDOWĄ O HAŁĘ SKP I HAŁĘ WYSTAWOWĄ na dz.:1292/1, 1292/3, 1289 ZESPOŁU HANDLOWO - USŁUGOWEGO "KELLER" 44-151 GLIWICE, UL.DASZYŃSKIEGO 546 i 550			branża ARCHITEKTURA
				faza PROJEKT BUD.
				skala 1:100
tytuł rysunku	RZUT ANTRESOLI +3,42			nr proj. PB.SQ.08/16
				nr rys. P.12

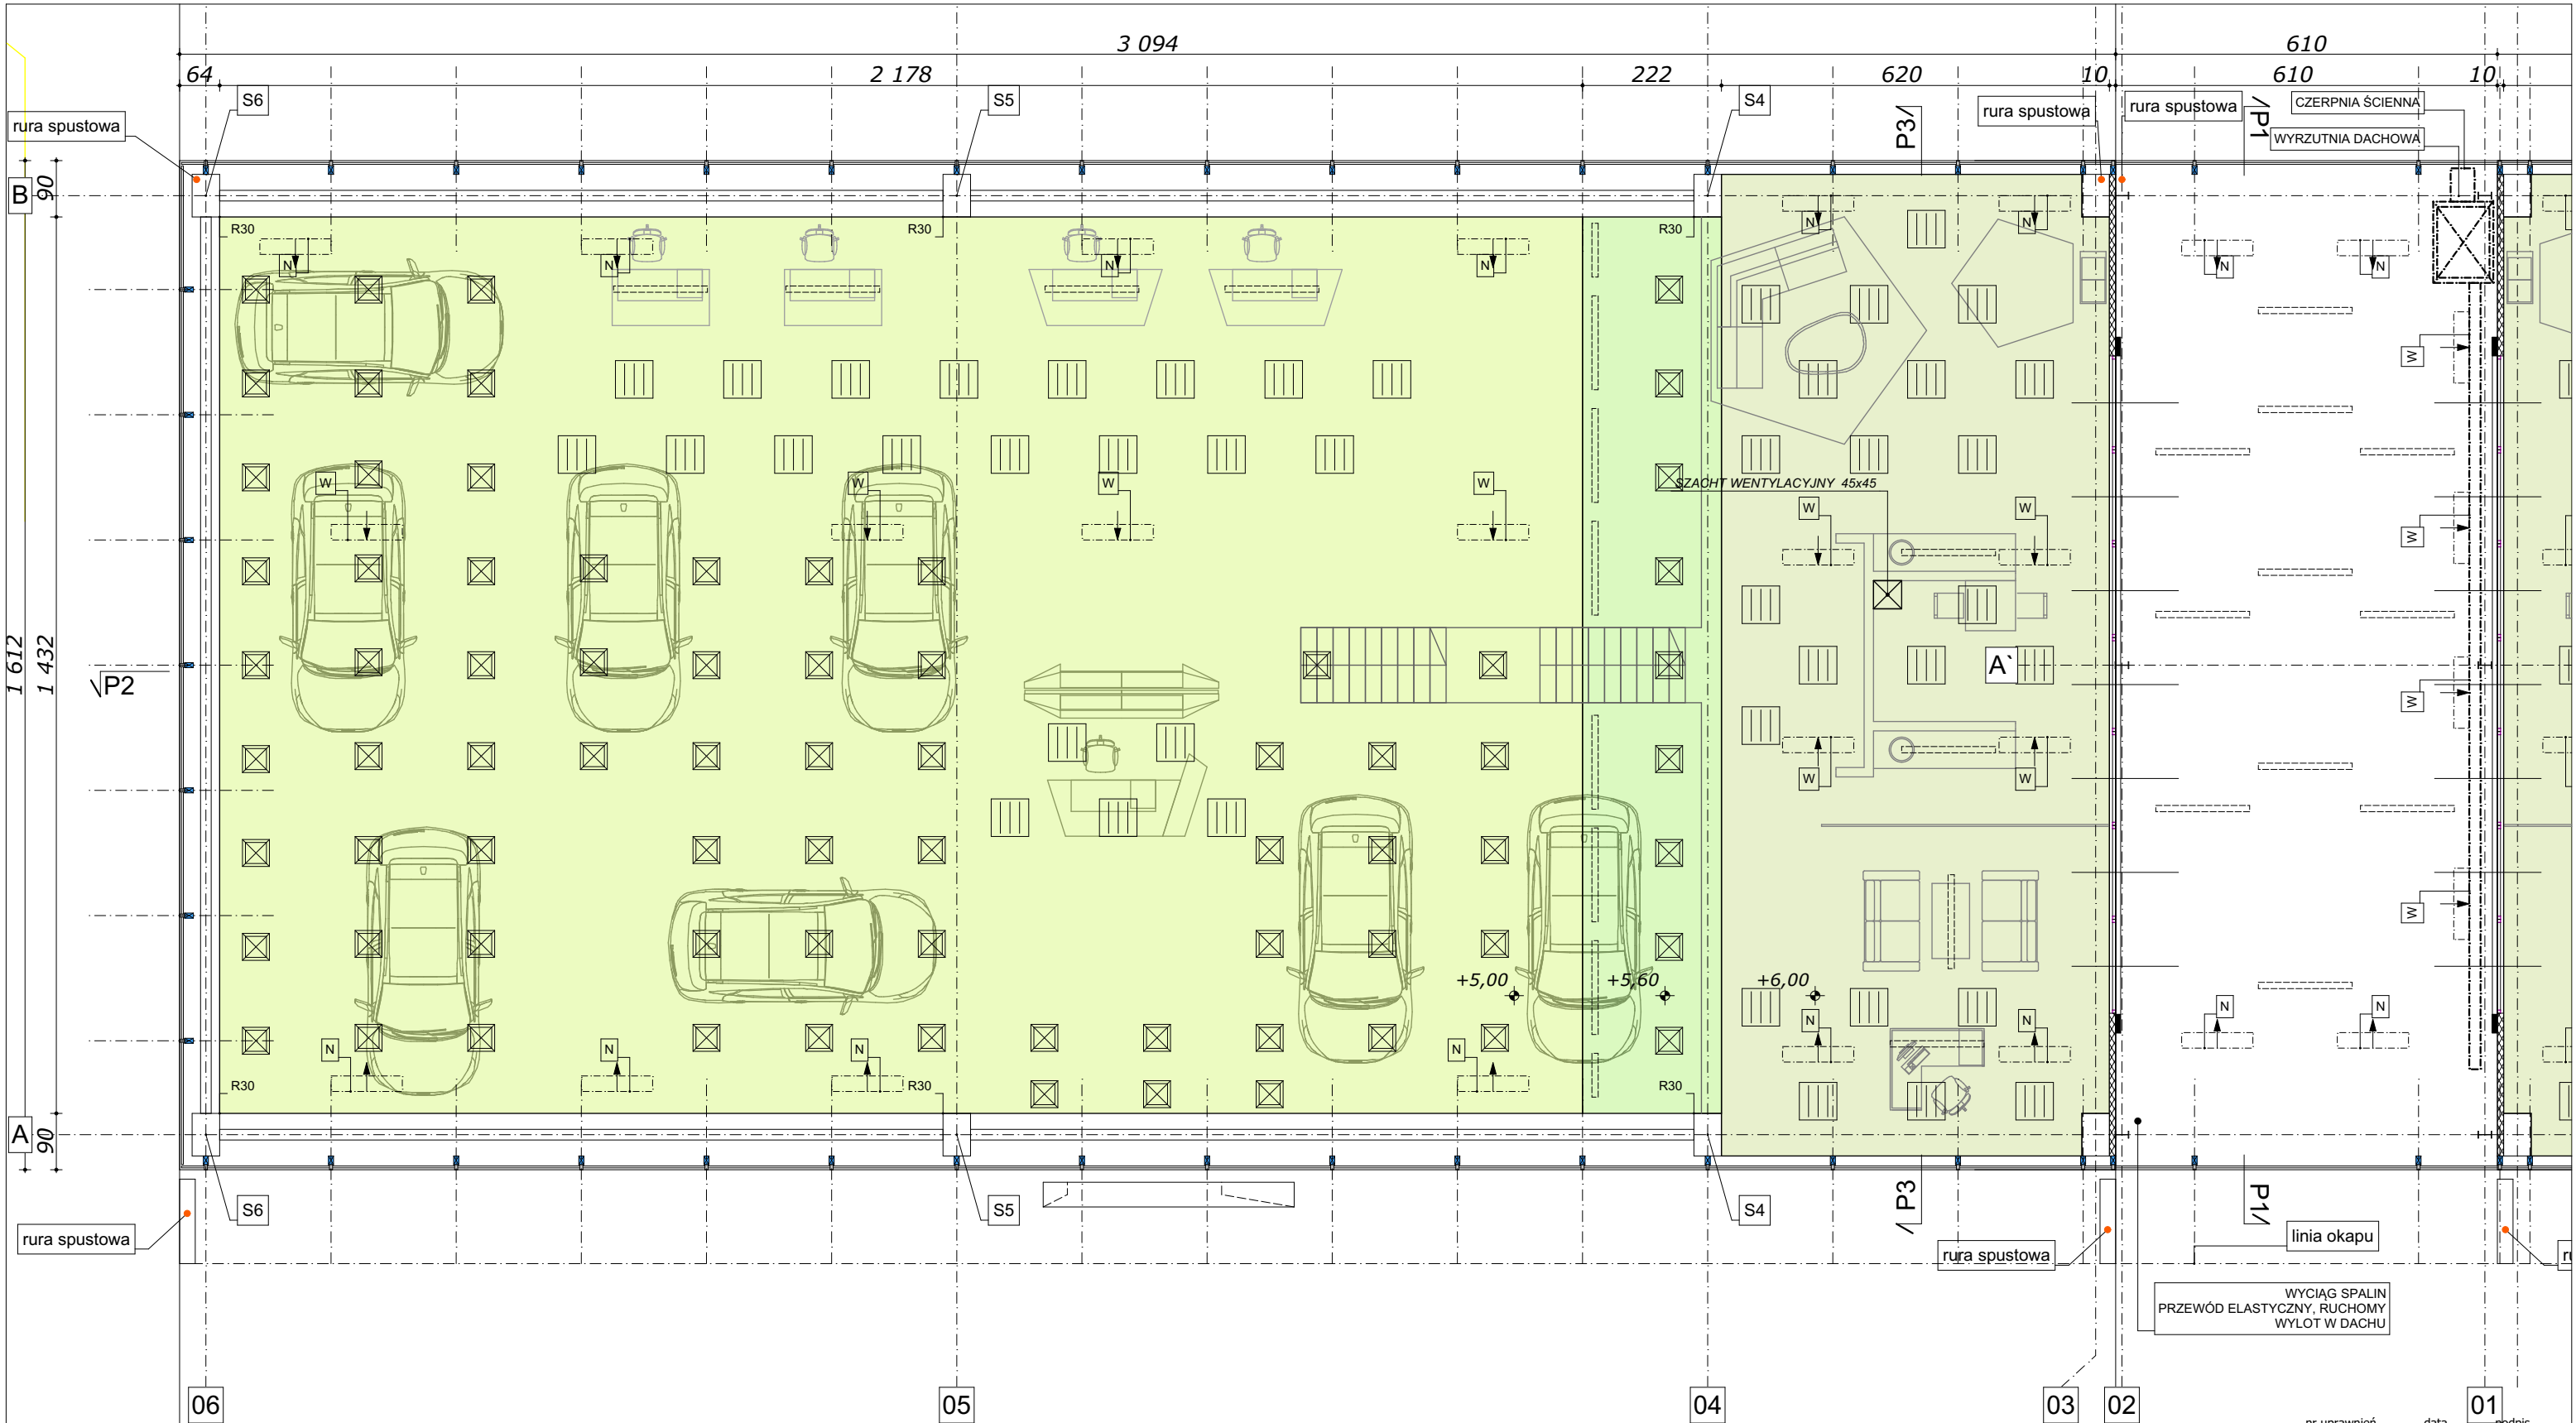

WSZYSTKIE POMIESZCZENIA "MOKRE" ŚCIANY WYKONCZONE WARSTWĄ ZMYWALNĄ DO WYSOKOŚCI MIN. 2m - płytki ceramiczne

WSZYSTKIE POMIESZCZENIA WENTYLACJA MECHANICZNA WG RYS. BRANŻOWYCH

objaśnienia wg części opisowej opracowania



wymiary traktować na gotowo

UWAGA:


- PRZED PRZYSTĄPIENIEM DO ROBÓT PORÓWNAĆ PROJEKT ARCHITEKTURY Z PROJEKTAMI BRANŻOWYMI
- WSZYSTKIE ELEMENTY KONSTRUKCYJNE WYKONAĆ ZGODNIE Z PROJEKTEM KONSTRUKCJI
- WSZYSTKIE INSTALACJE WEWNĘTRZNE WYKONAĆ ZGODNIE Z PROJEKTAMI BRANŻ
- WYMIARY SPRAWDZIĆ NA BUDOWIE
- WYKONAĆ ZGODNIE ZE SZTUKĄ BUDOWLANĄ I WYMAGANIAMI PRODUCENTA

projekt
RAFAŁ SZYMAŃSKI

WWW.GOHOME.PL
+48.806.129.719
krs@gohome.pl

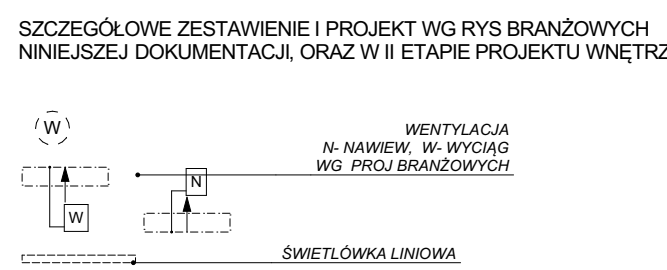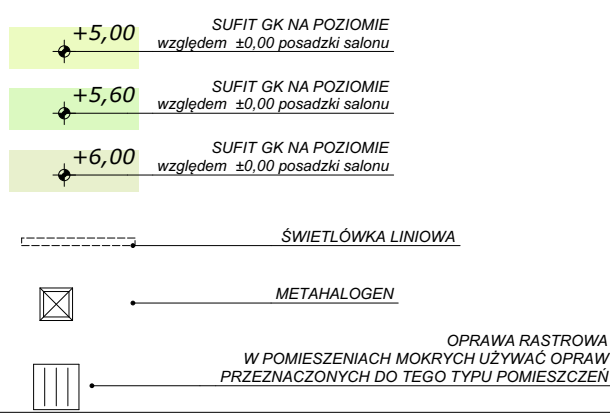

projektant_spec_arch.	mgr inż. arch. Rafał SZYMAŃSKI	29/07/SLOKK/II	10.2016	nr uprawnień	data	podpis
sprawdzający_spec_arch.	mgr inż. arch. Grzegorz PAKUŁA	14/03/SLOKK	10.2016			
inwestor	KELLER, 44-151 Gliwice, ul. Daszyńskiego 546					
nazwa, lokalizacja	ROZBUDOWA O HAŁĘ WYSTAWOWĄ WRĄZ Z ROZBIÓRKĄ HALLI SKP na dz.: 1301, 1302, 1303, 1304/1, 1304/2, 1309, 1310, 1311, WRĄZ Z ROZBUDOWĄ O HAŁĘ SKP I HAŁĘ WYSTAWOWĄ na dz.:1292/1, 1292/3, 1289			branża	ARCHITEKTURA	
	ZESPOŁU HANDLOWO - USŁUGOWEGO "KELLER" 44-151 GLIWICE, UL.DASZYŃSKIEGO 546 i 550			faza	PROJEKT BUD.	
				skala	1:100	
tytuł rysunku	RZUT SUFITÓW [O+W]			nr proj.	PB.SQ.08/16	
				nr rys.	P.13	

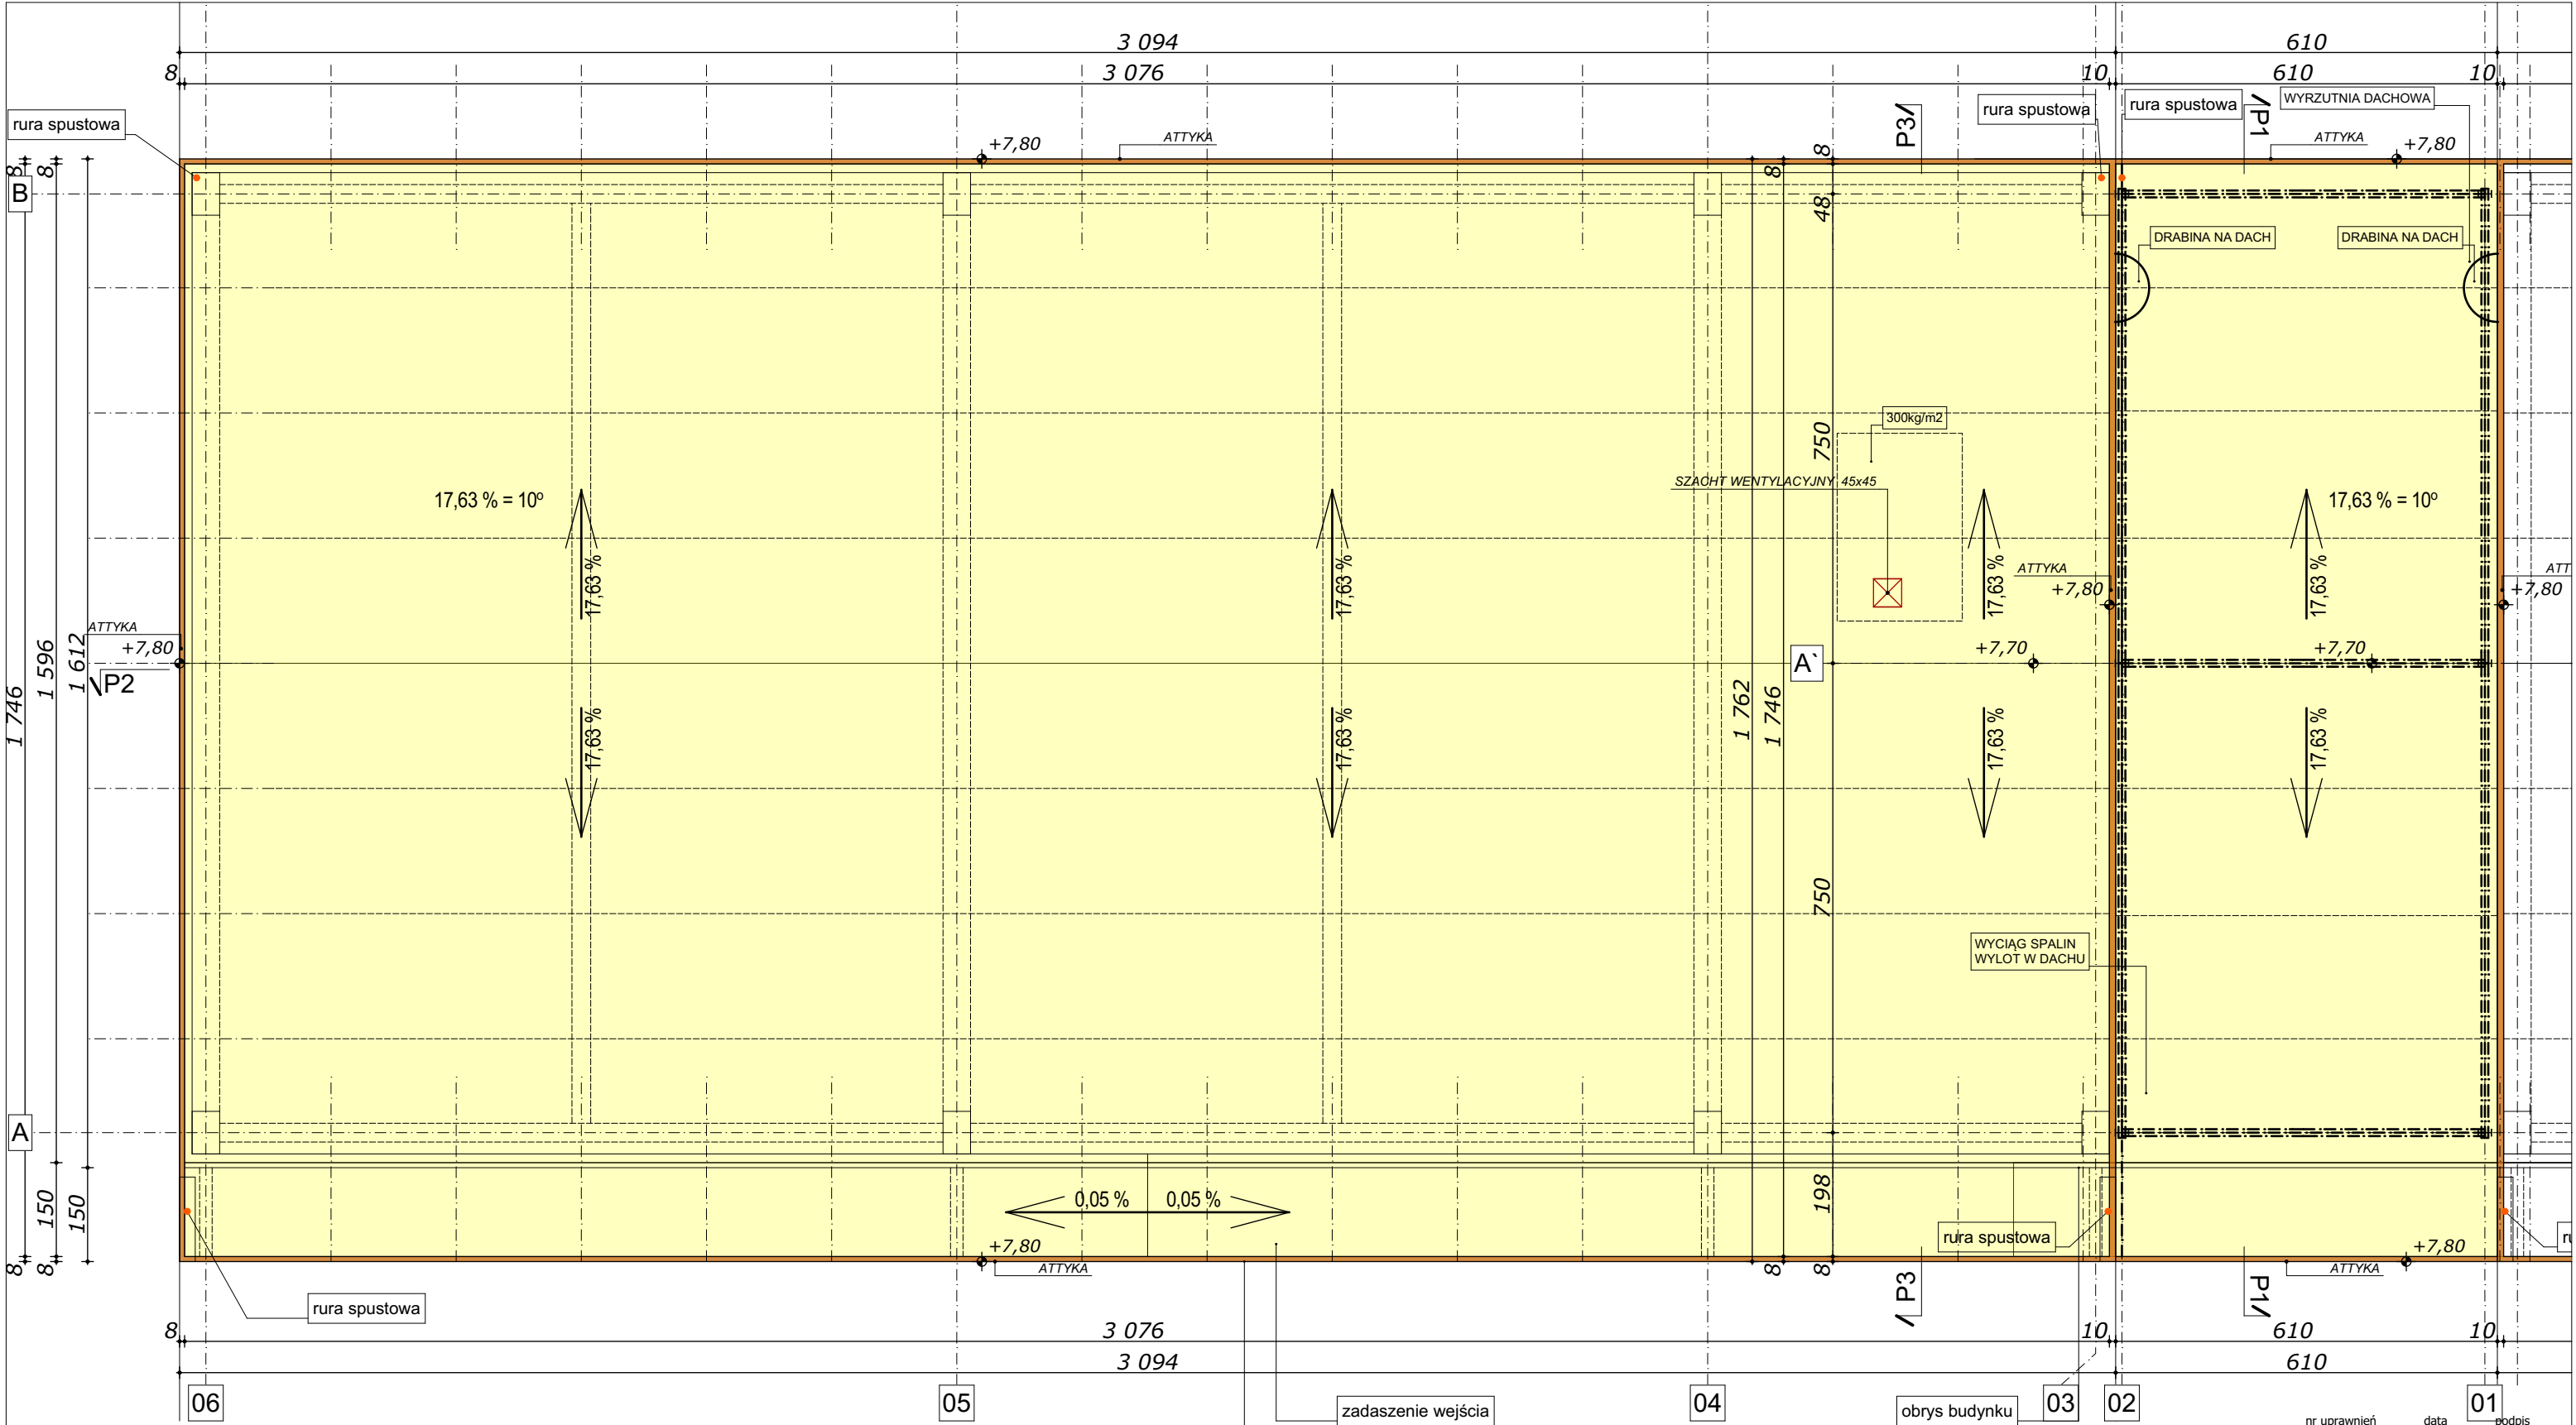

WSZYSTKIE POMIESZCZENIA "MOKRE" ŚCIANY WYKONCZONE WARSTWĄ ZMYWALNĄ DO WYSOKOŚCI MIN. 2m - płytki ceramiczne

WSZYSTKIE POMIESZCZENIA WENTYLACJA MECHANICZNA WG RYS. BRANŻOWYCH

objaśnienia wg części opisowej opracowania

wymiary traktować na gotowo

UWAGA:

- PRZED PRZYSTĄPIENIEM DO ROBÓT PORÓWNAĆ PROJEKT ARCHITEKTURY Z PROJEKTAMI BRANŻOWYMI
- WSZYSTKIE ELEMENTY KONSTRUKCYJNE WYKONAĆ ZGODNIE Z PROJEKTEM KONSTRUKCJI
- WSZYSTKIE INSTALACJE WEWNĘTRZNE WYKONAĆ ZGODNIE Z PROJEKTAMI BRANŻ
- WYMIARY SPRAWDZIĆ NA BUDOWIE
- WYKONAĆ ZGODNIE ZE SZTUKĄ BUDOWLANĄ I WYMAGANIAMI PRODUCENTA

projekt


RAFAŁ SZYMAŃSKI

WWW.GOHOME.PL

+48.806.129.719

krs@gohome.pl

obrys budynku		03	02	nr uprawnień		data	01	podpis
projektant_spec_arch. mgr inż. arch. Rafał SZYMAŃSKI				29/07/SLOKK/II		10.2016		
sprawdzający_spec_arch. mgr inż. arch. Grzegorz PAKUŁA				14/03/SLOKK		10.2016		
inwestor KELLER, 44-151 Gliwice, ul. Daszyńskiego 546								
nazwa, lokalizacja ROZBUDOWA O HAŁĘ WYSTAWOWĄ WRAZ Z ROZBIÓRKĄ HALI SKP na dz.: 1301, 1302, 1303, 1304/1, 1304/2, 1309, 1310, 1311, WRAZ Z ROZBUDOWĄ O HAŁĘ SKP I HAŁĘ WYSTAWOWĄ na dz.:1292/1, 1292/3, 1289 ZESPOŁU HANDLOWO - USŁUGOWEGO "KELLER" 44-151 GLIWICE, UL.DASZYŃSKIEGO 546 i 550				branża ARCHITEKTURA				
				faza PROJEKT BUD.				
				skala 1:100				
tytuł rysunku RZUT DACHU				nr proj. PB.SQ.08/16				
				nr rys. P.14				

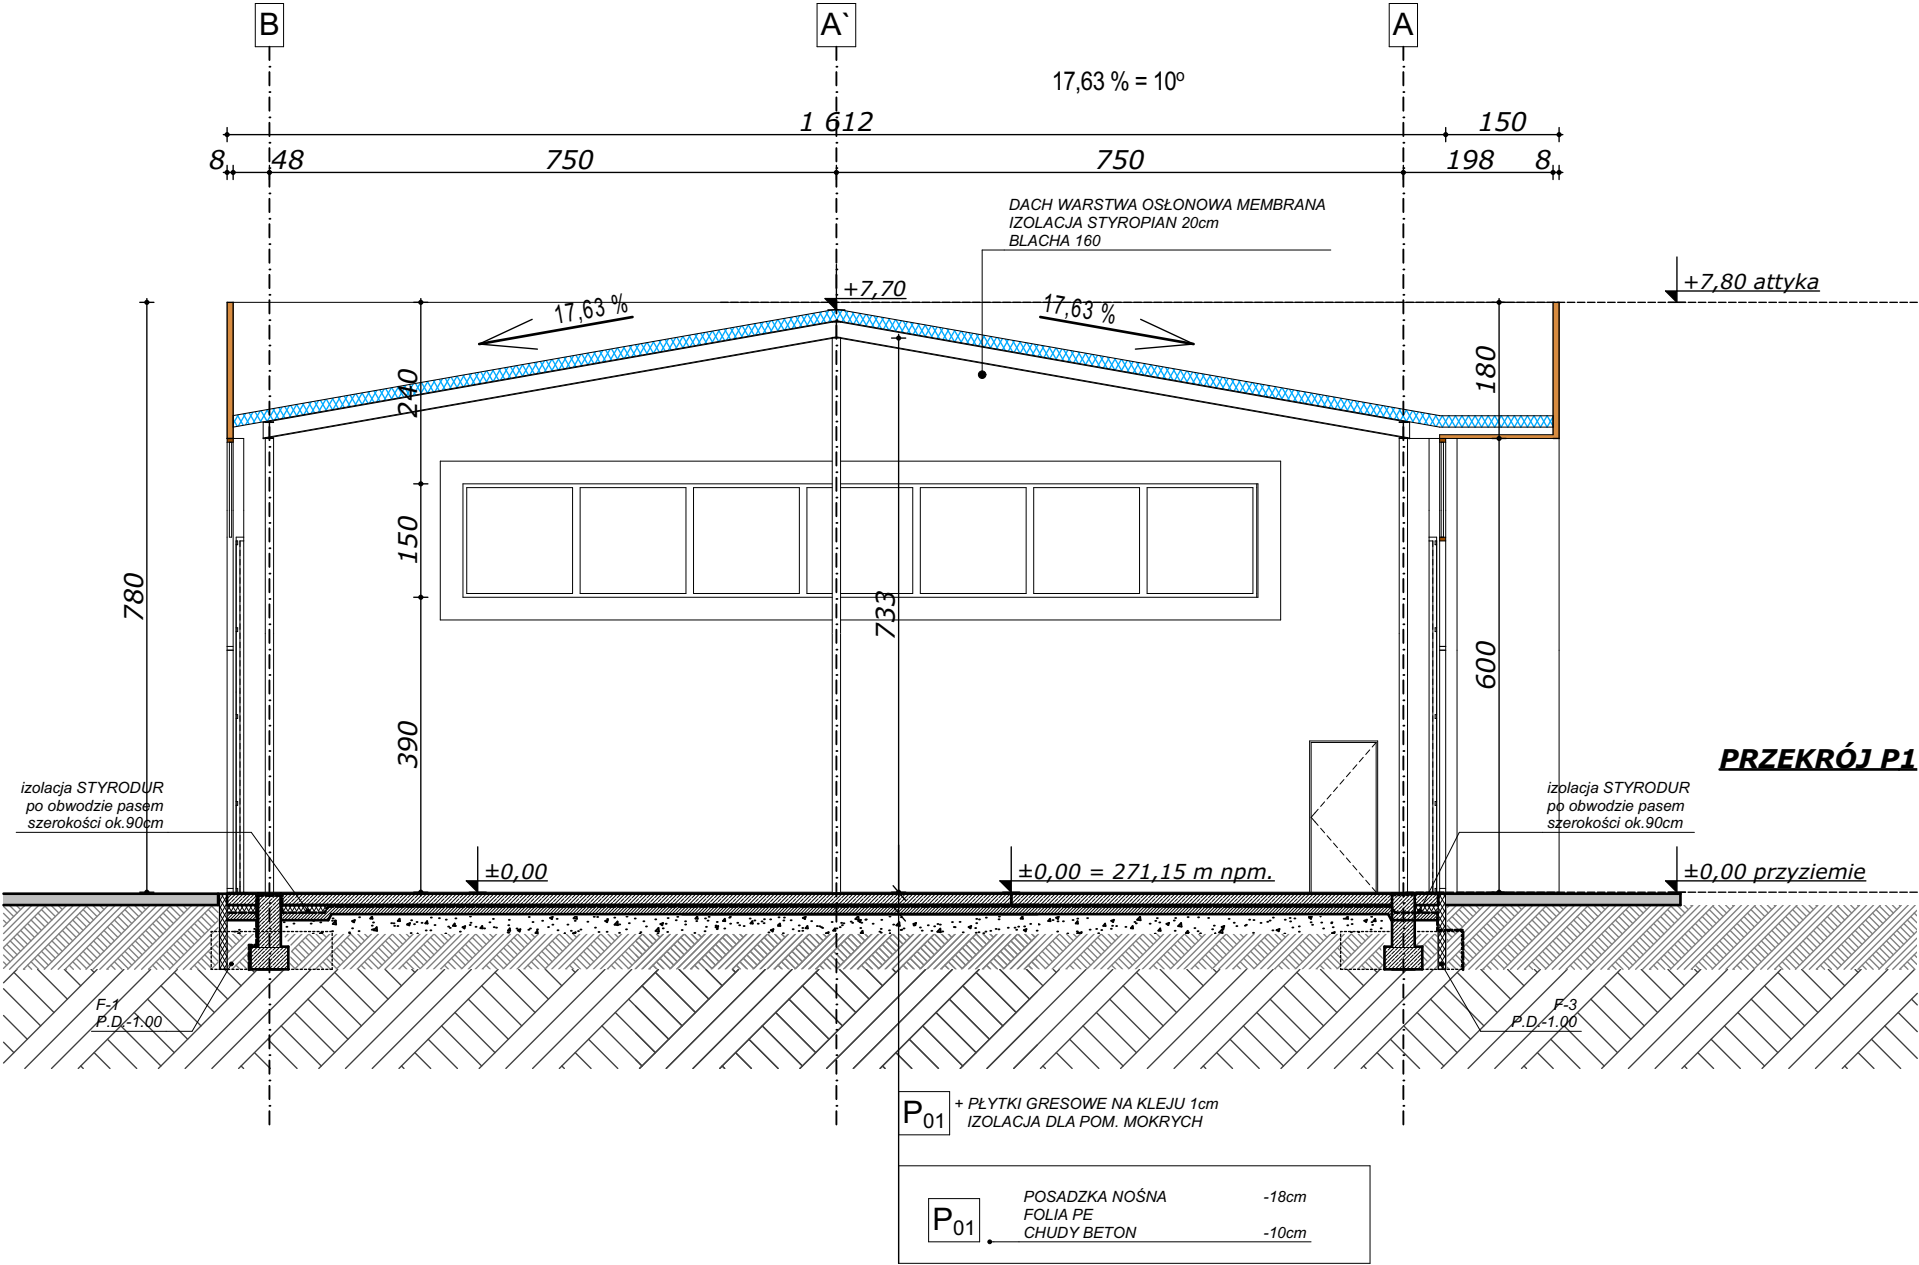

WSZYSTKIE POMIESZCZENIA "MOKRE" ŚCIANY WYKONCZONE WARSTWĄ ZMYWALNĄ DO WYSOKOŚCI MIN. 2m - płytki ceramiczna

WSZYSTKIE POMIESZCZENIA WENTYLACJA MECHANICZNA WG RYS. BRANŻOWYCH

ZERO POSADZKI W STANIE WYKOŃCZONYM WG RYS. ZAGOSPODAROWANIA TERENU

objaśnienia wg części opisowej opracowania
wymiary traktować na gotowo


UWAGA:

- PRZED PRZYSTĄPIENIEM DO ROBÓT PORÓWNAĆ PROJEKT ARCHITEKTURY Z PROJEKTAMI BRANŻOWYMI
- WSZYSTKIE ELEMENTY KONSTRUKCYJNE WYKONAĆ ZGODNIE Z PROJEKTEM KONSTRUKCJI
- WSZYSTKIE INSTALACJE WEWNĘTRZNE WYKONAĆ ZGODNIE Z PROJEKTAMI BRANŻ
- WYMIARY SPRAWDZIĆ NA BUDOWIE
- WYKONAĆ ZGODNIE ZE SZTUKĄ BUDOWLANĄ I WYMAGANIAM I PRODUCENTA

projekt
RAFAŁ SZYMAŃSKI

WWW.G.O.H.O.M.E..PL
+48.606.1289.719
krs@gohome.pl

projektant_spec_arch.	nr uprawnień	data	podpis
mgr inż. arch. Rafał SZYMAŃSKI	29/07/SLOKK/II	09.2016	
sprawdzający_spec_arch.			
mgr inż. arch. Grzegorz PAKUŁA	14/03/SLOKK	09.2016	
inwestor	KELLER, 44-151 Gliwice, ul. Daszyńskiego 546		
nazwa, lokalizacja	ROZBUDOWA O HAŁĘ WYSTAWOWĄ WRAZ Z ROZBIÓRKĄ HALI SKP na dz.: 1301, 1302, 1303, 1304/1, 1304/2, 1309, 1310, 1311, WRAZ Z ROZBUDOWĄ O HAŁĘ SKP I HAŁĘ WYSTAWOWĄ na dz.:1292/1, 1292/3, 1289 ZESPOŁU HANDLOWO - USŁUGOWEGO "KELLER" 44-151 GLIWICE, UL.DASZYŃSKIEGO 546 i 550		
branża	ARCHITEKTURA		
faza	PROJEKT BUD.		
skala	1:100		
tytuł rysunku	PRZEKROJE		
nr proj.	PB.SQ.08/16		
nr rys.	P.15		

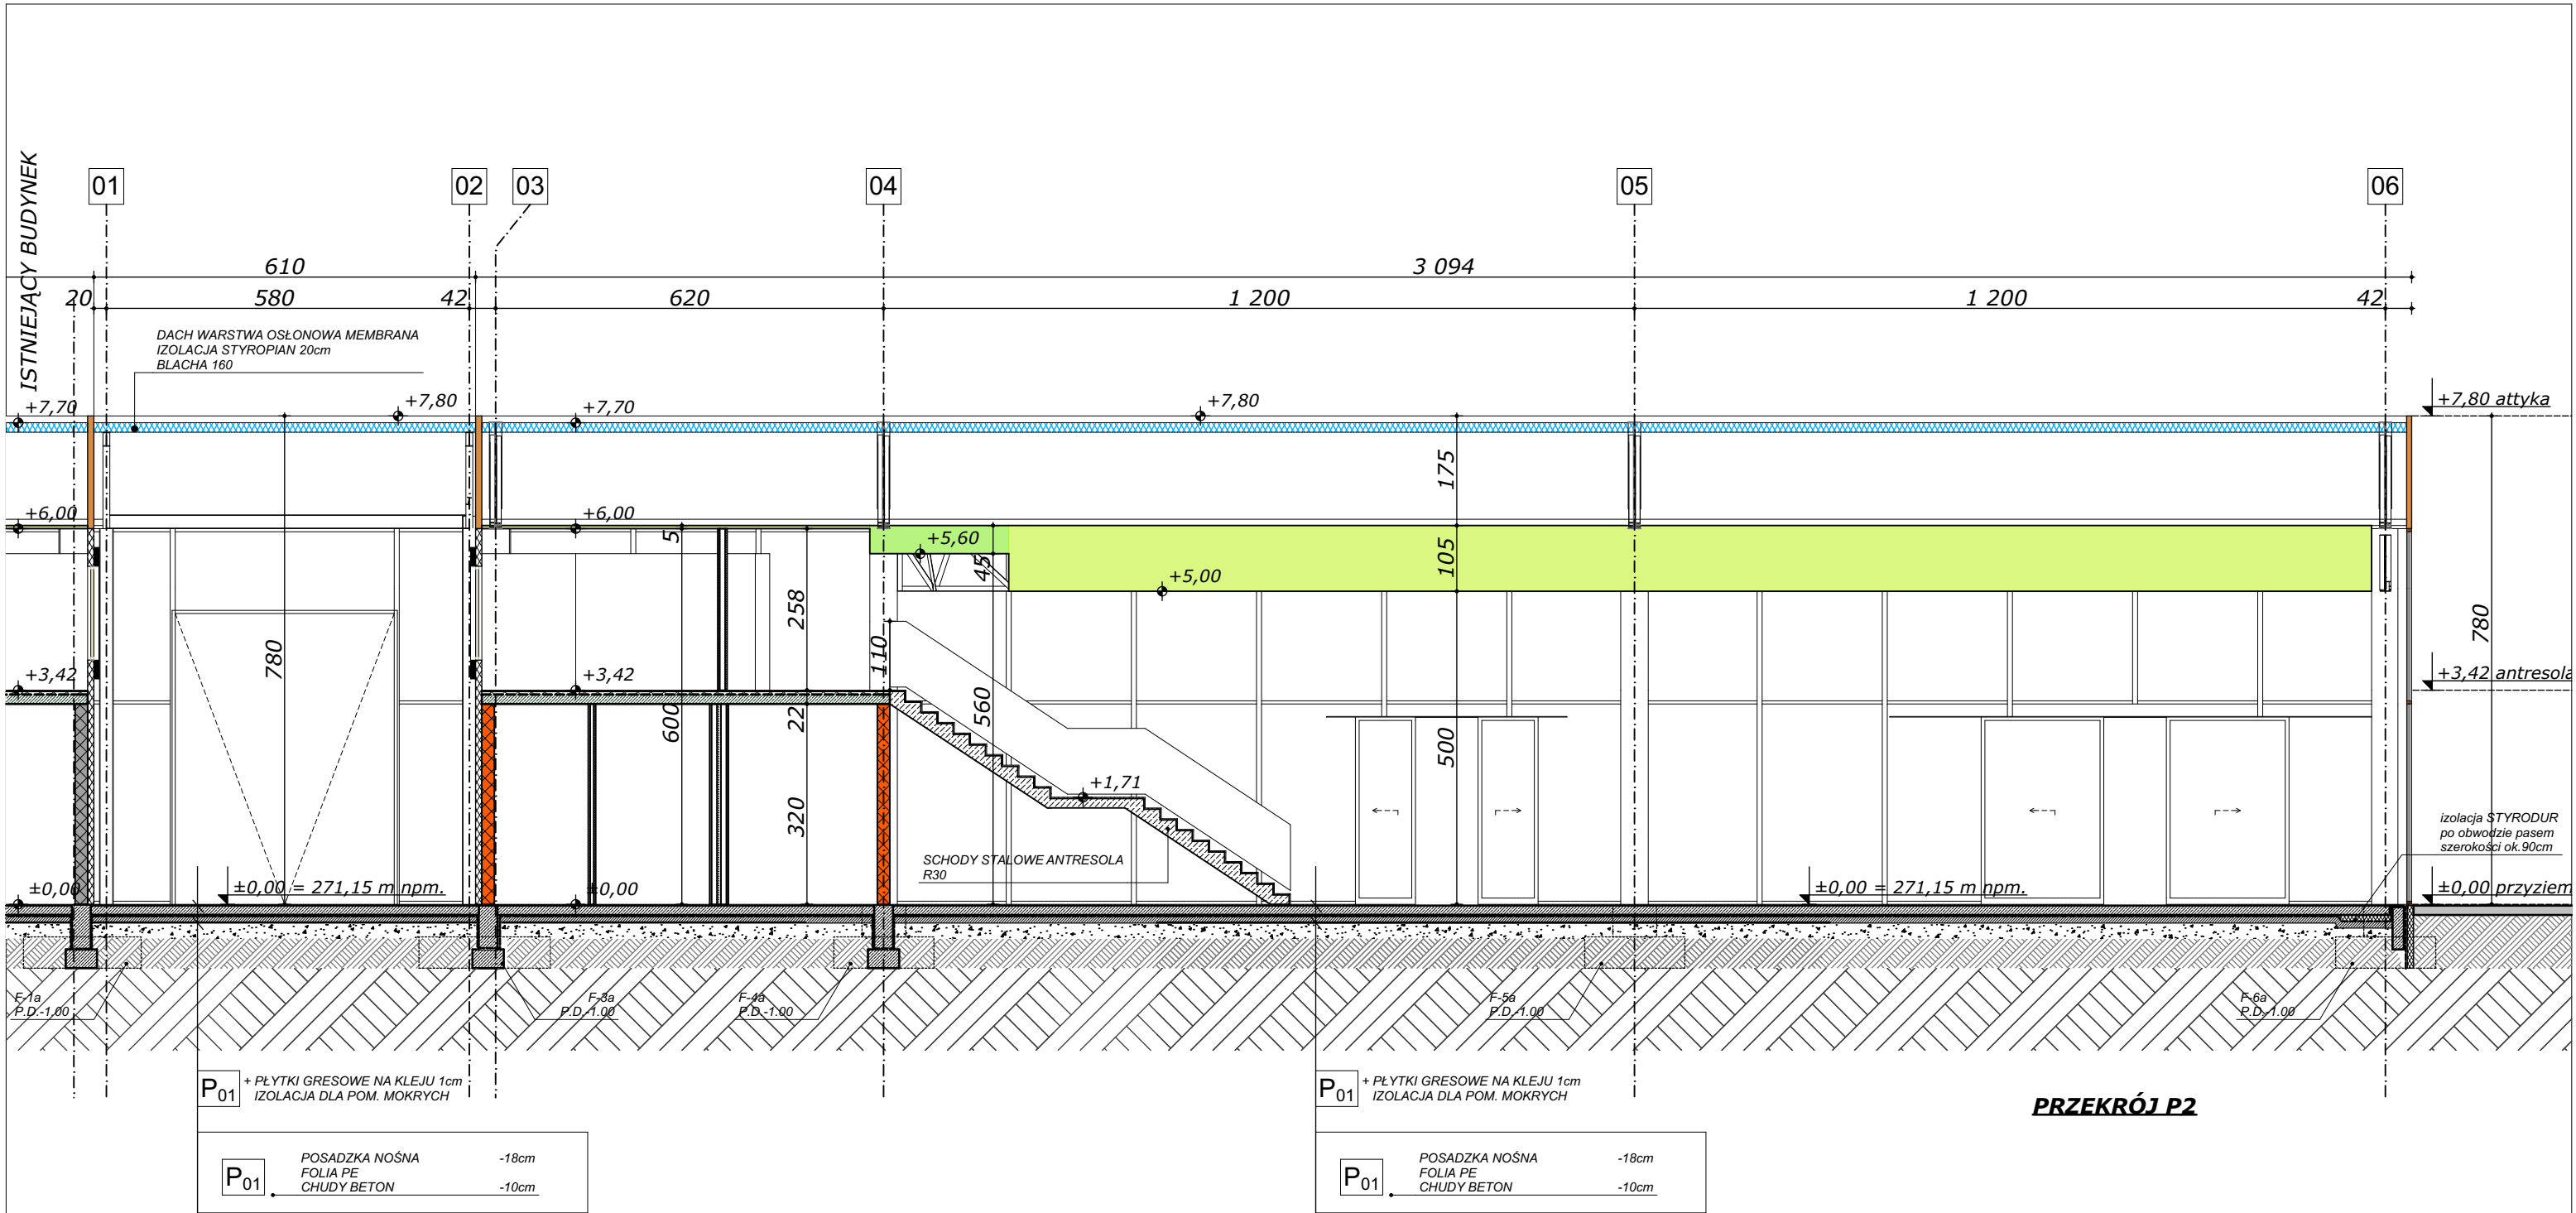

WSZYSTKIE POMIESZCZENIA "MOKRE" ŚCIANY WYKONCZONE WARSTWĄ ZMYWALNĄ DO WYSOKOŚCI MIN. 2m - płytki ceramiczna

WSZYSTKIE POMIESZCZENIA WENTYLACJA MECHANICZNA WG RYS. BRANŻOWYCH

ZERO POSADZKI W STANIE WYKOŃCZONYM WG RYS. ZAGOSPODAROWANIA TERENU


objaśnienia wg części opisowej opracowania
wymiary traktować na gotowo

UWAGA:

- PRZED PRZYSTĄPIENIEM DO ROBÓT PORÓWNAĆ PROJEKT ARCHITEKTURY Z PROJEKTAMI BRANŻOWYMI
- WSZYSTKIE ELEMENTY KONSTRUKCYJNE WYKONAĆ ZGODNIE Z PROJEKTEM KONSTRUKCJI
- WSZYSTKIE INSTALACJE WEWNĘTRZNE WYKONAĆ ZGODNIE Z PROJEKTAMI BRANŻ
- WYMIARY SPRAWDZIĆ NA BUDOWIE
- WYKONAĆ ZGODNIE ZE SZTUKĄ BUDOWLANĄ I WYMAGANIAM I PRODUCENTA



projektant_spec_arch.	mgr inż. arch. Rafał SZYMAŃSKI	nr uprawnień	29/07/SLOKK/II	data	09.2016	podpis	
sprawdzający_spec_arch.	mgr inż. arch. Grzegorz PAKUŁA	14/03/SLOKK	09.2016				
inwestor	KELLER, 44-151 Gliwice, ul. Daszyńskiego 546						
nazwa, lokalizacja	ROZBUDOWA O HAŁĘ WYSTAWOWĄ WRAZ Z ROZBIÓRKĄ HALI SKP na dz.: 1301, 1302, 1303, 1304/1, 1304/2, 1309, 1310, 1311, WRAZ Z ROZBUDOWĄ O HAŁĘ SKP I HAŁĘ WYSTAWOWĄ na dz.:1292/1, 1292/3, 1289 ZESPOŁU HANDLOWO - USŁUGOWEGO "KELLER" 44-151 GLIWICE, UL.DASZYŃSKIEGO 546 i 550				branża	ARCHITEKTURA	
					faza	PROJEKT BUD.	
					skala	1:100	
tytuł rysunku	PRZEKROJE				nr proj.	PB.SQ.08/16	
					nr rys.	P.16	

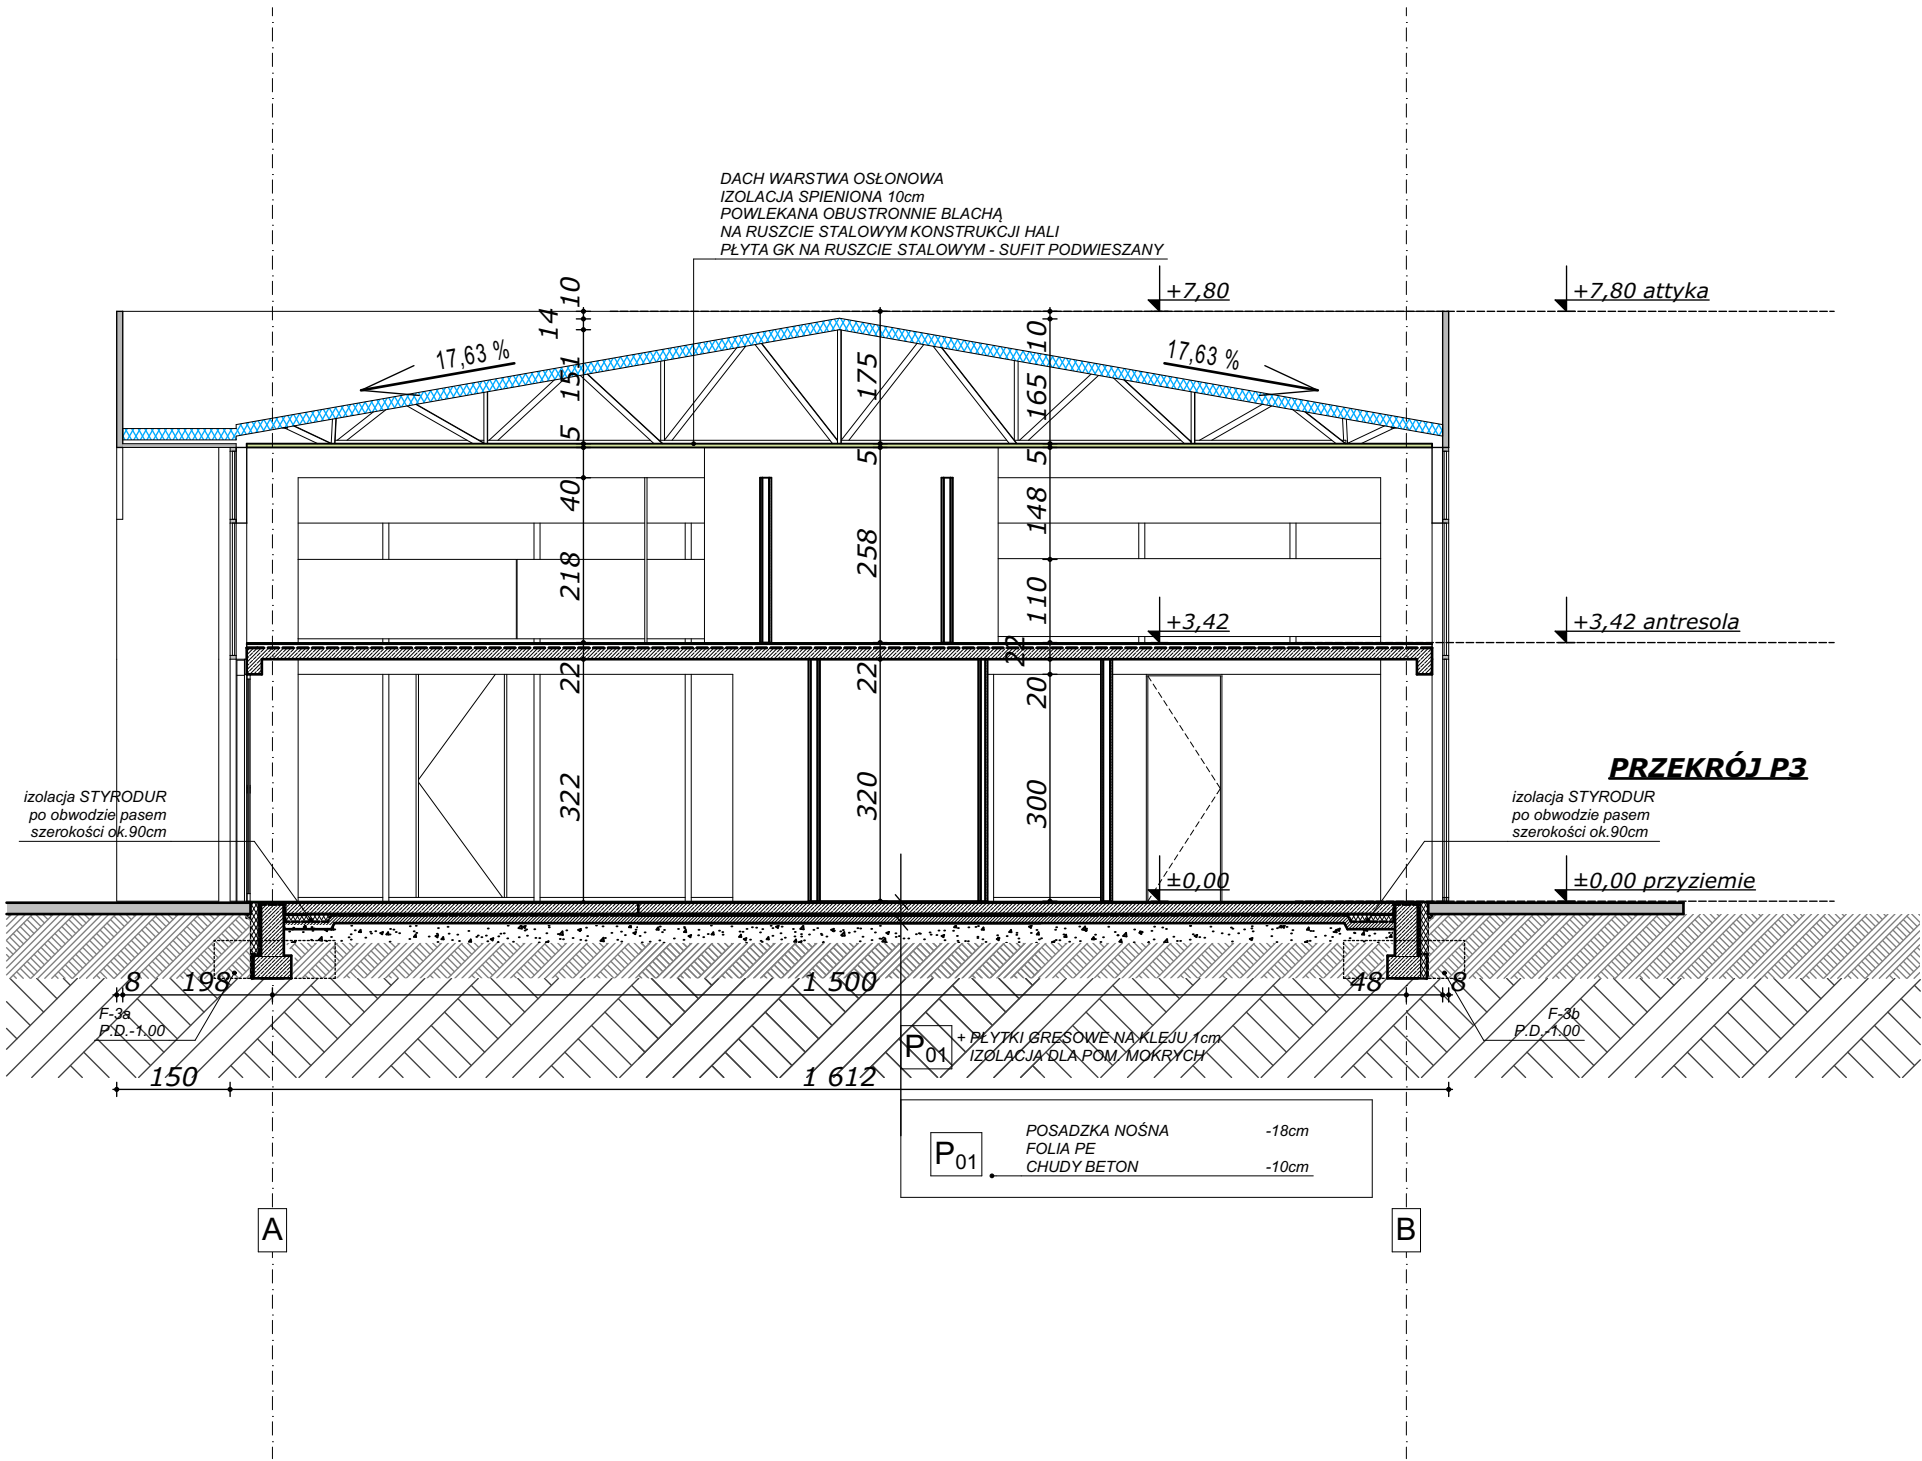

WSZYSTKIE POMIESZCZENIA "MOKRE" ŚCIANY WYKONCZONE WARSTWĄ ZMYWALNĄ DO WYSOKOŚCI MIN. 2m - płytki ceramiczna

WSZYSTKIE POMIESZCZENIA WENTYLACJA MECHANICZNA WG RYS. BRANŻOWYCH

ZERO POSADZKI W STANIE WYKOŃCZONYM WG RYS. ZAGOSPODAROWANIA TERENU



objaśnienia wg części opisowej opracowania
wymiary traktować na gotowo

UWAGA:

- PRZED PRZYSTĄPIENIEM DO ROBÓT PORÓWNAĆ PROJEKT ARCHITEKTURY Z PROJEKTAMI BRANŻOWYMI
- WSZYSTKIE ELEMENTY KONSTRUKCYJNE WYKONAĆ ZGODNIE Z PROJEKTEM KONSTRUKCJI
- WSZYSTKIE INSTALACJE WEWNĘTRZNE WYKONAĆ ZGODNIE Z PROJEKTAMI BRANŻ
- WYMIARY SPRAWDZIĆ NA BUDOWIE
- WYKONAĆ ZGODNIE ZE SZTUKĄ BUDOWLANĄ I WYMAGANIAM I PRODUCENTA



projektant_spec_arch.	nr uprawnień	data	podpis
mgr inż. arch. Rafał SZYMAŃSKI	29/07/SLOKK/II	09.2016	
sprawdzający_spec_arch.			
mgr inż. arch. Grzegorz PAKUŁA	14/03/SLOKK	09.2016	
inwestor	KELLER, 44-151 Gliwice, ul. Daszyńskiego 546		
nazwa, lokalizacja	ROZBUDOWA O HAŁĘ WYSTAWOWĄ WRAZ Z ROZBIÓRKĄ HALI SKP na dz.: 1301, 1302, 1303, 1304/1, 1304/2, 1309, 1310, 1311, WRAZ Z ROZBUDOWĄ O HAŁĘ SKP I HAŁĘ WYSTAWOWĄ na dz.:1292/1, 1292/3, 1289 ZESPOŁU HANDLOWO - USŁUGOWEGO "KELLER" 44-151 GLIWICE, UL.DASZYŃSKIEGO 546 i 550		
branża	ARCHITEKTURA		
faza	PROJEKT BUD.		
skala	1:100		
tytuł rysunku	PRZEKROJE		
nr proj.	PB.SQ.08/16		
nr rys.	P.17		

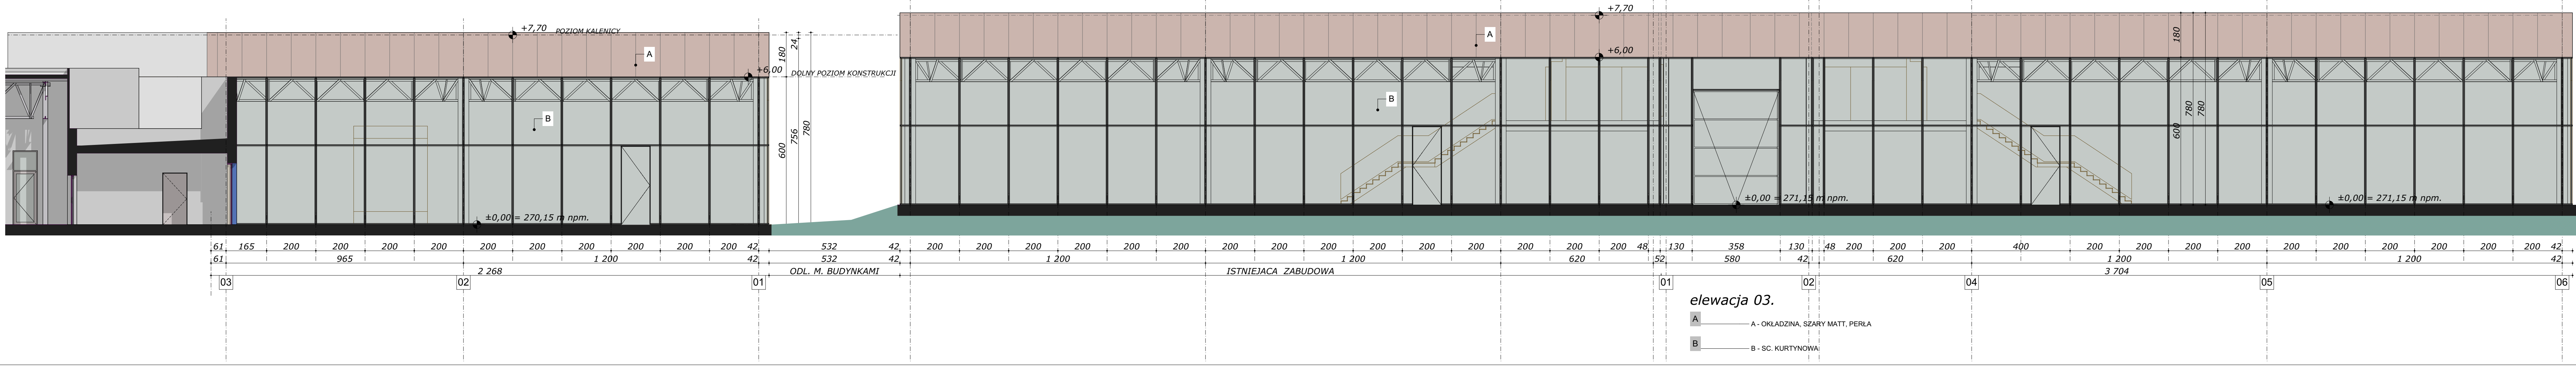 

WSZYSTKIE POMIESZCZENIA "MOKRE" ŚCIANY WYKONCZONE WARSTWĄ ZMIYALNĄ DO WYSOKOŚCI MIN. 2m - płyta ceramiczna		WSZYSTKIE POMIESZCZENIA WENTYLACJA MECHANICZNA WG RYS. BRANŻOWYCH	
ZERO POŚADZKI W STANIE WYKONCZONYM WG RYS. ZAGOSPODAROWANIA TERENU		objaśnienia wg części opisowej opracowania	
wymiały traktować na gotowo		WYKONAĆ ZGODNIE ZE SZTUKĄ BUDOWLANĄ I WYMAGANIAMI PRODUCENTA	
UWAGA:		WYKONAĆ ZGODNIE ZE SZTUKĄ BUDOWLANĄ I WYMAGANIAMI PRODUCENTA	
- PRZED PRZYSTĄPIENIEM DO ROBÓT PORÓWNAĆ PROJEKT ARCHITEKTURY Z PROJEKTAMI BRANŻOWYMI		- WYKONAĆ ZGODNIE ZE SZTUKĄ BUDOWLANĄ I WYMAGANIAMI PRODUCENTA	
- WSZYSTKIE ELEMENTY KONSTRUKCYJNE WYKONAĆ ZGODNIE Z PROJEKTEM KONSTRUKCJI		- WYKONAĆ ZGODNIE ZE SZTUKĄ BUDOWLANĄ I WYMAGANIAMI PRODUCENTA	
- WSZYSTKIE INSTALACJE WEWNĘTRZNE WYKONAĆ ZGODNIE Z PROJEKTAMI BRANŻ		- WYKONAĆ ZGODNIE ZE SZTUKĄ BUDOWLANĄ I WYMAGANIAMI PRODUCENTA	
- WYKONAĆ ZGODNIE ZE SZTUKĄ BUDOWLANĄ I WYMAGANIAMI PRODUCENTA		- WYKONAĆ ZGODNIE ZE SZTUKĄ BUDOWLANĄ I WYMAGANIAMI PRODUCENTA	
projektant_spec.arch.		mgr inż. arch. Rafał SZYMAŃSKI	
sprawdzający_spec.arch.		mgr inż. arch. Grzegorz PAKULA	
inwestor		KELLER, 44-151 Gliwice, ul. Daszyńskiego 546	
nazwa_lokalizacja		ROZBUDOWA O HALE WYSTAWOWĄ WRAZ Z ROZBÓRKĄ HALI SKP na dz.: 1301, 1302, 1303, 1304/1, 1304/2, 1309, 1310, 1311, WRAZ Z ROZBUDOWĄ O HALE SKP I HALE WYSTAWOWĄ na dz. 1292/1, 1292/3, 1299 ZESPOŁU HANDLOWO - USŁUGOWEGO "KELLER" 44-151 GLIWICE, UL. DASZYŃSKIEGO 546 I 550	
tytuł_rysunku		ELEWACJE	
nr uprawnień		29/07/SLOKK/II	
data		09.2016	
podpis			
branża		ARCHITEKTURA	
faz		PROJEKT BUD.	
skala		1:100	
nr pph		PB.SQ.08/16	
nr rys.		P.18	

