



Mapa do celów projektowych
Gliwice ul. Daszyńskiego 544, 546, 550
Nr ewid. pracy: GE.6640.568.2016
Data: 14.09.2016.
Wykonawca: UGIK GEOMAX Grzegorz Foit
Geodeta uprawniony: Grzegorz Foit (18664)
SKALA 1:500
Ukl. wsp. 2000 s.6
Ond. wys. Kronsztad 86
Województwo: śląskie
Jedn. ewid.: Gliwice 246601_1
Obr. ewid.: Ostropa 246601_1.0041
Seksja mapy zas.: 6.130.26.16.2.2; 2.4; 17.1.1; 1.3
zakres opracowania:

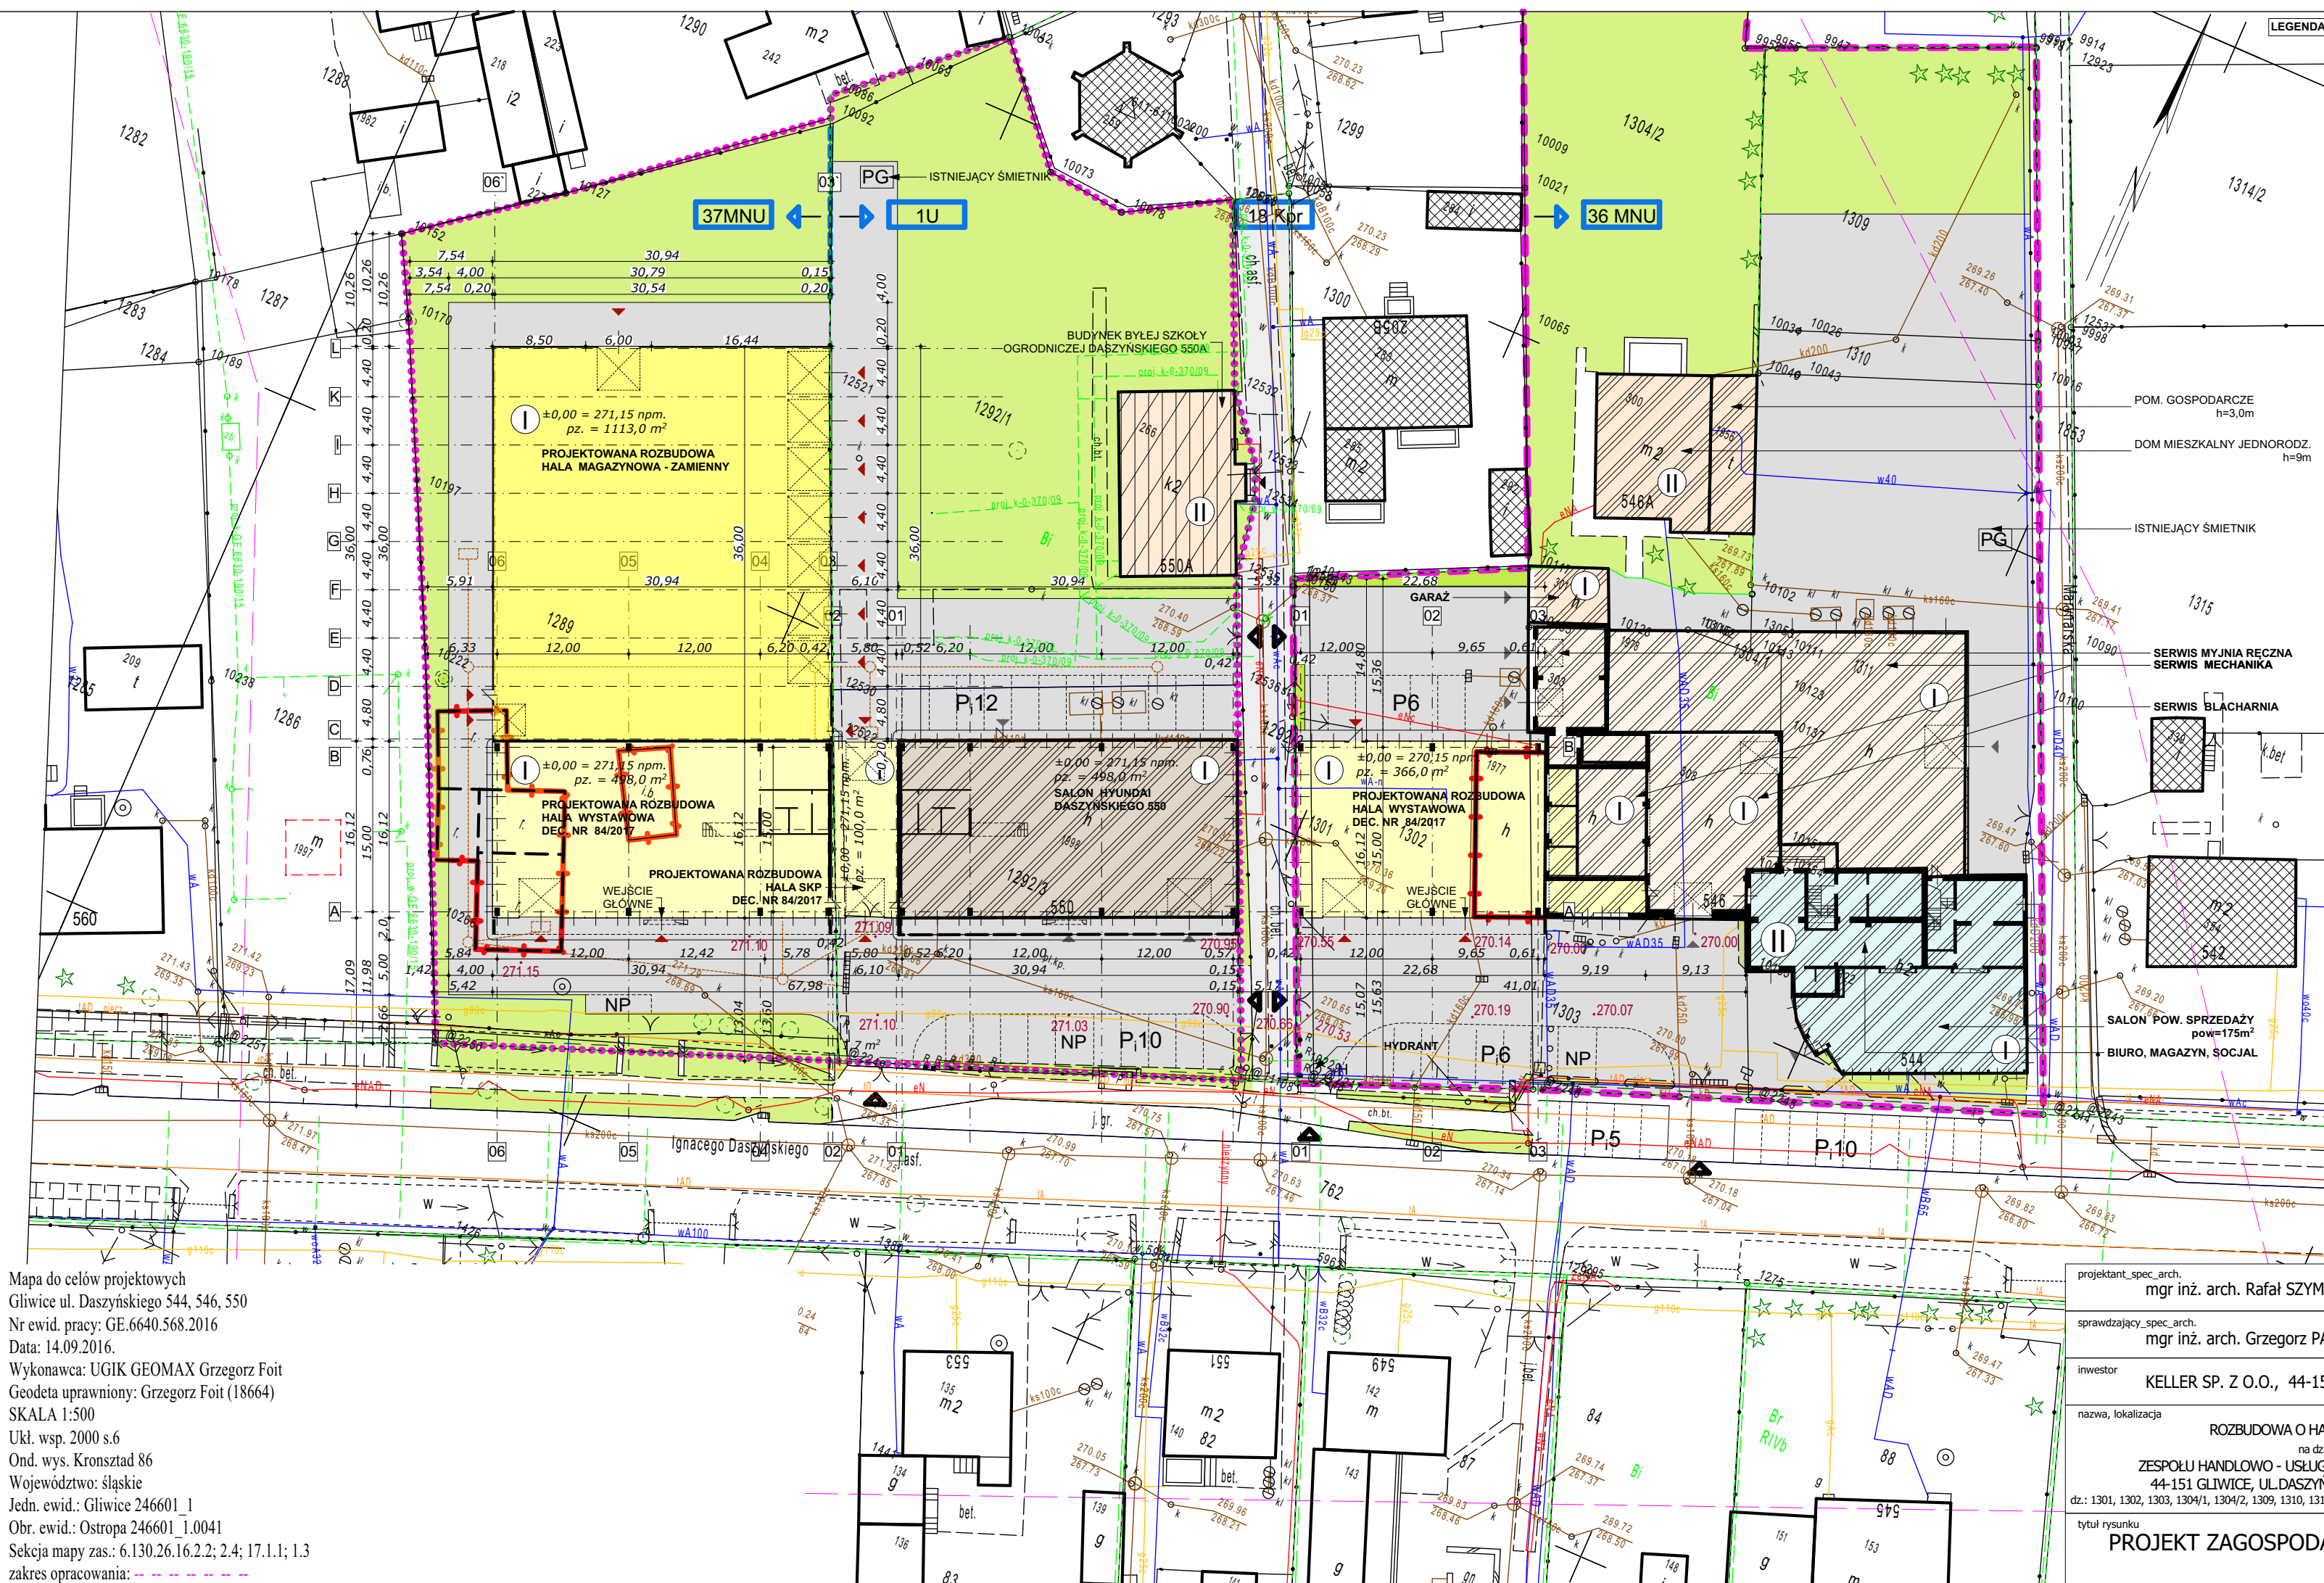


TEREN OBJĘTY WNIOSEM		TEREN A.1
BILANS TERENU		
POW. TERENU OBJĘTEGO WNIOSEM - 5946m ²	100%	
POW. ZABUDOWY ISTNIEJĄCA - 1647m ²	27%	
POW. ZABUDOWY PROJEKTOWANA - 366m ²	7%	
POW. ZABUDOWY RAZEM - 1920m ²	32%	
POW. TERENÓW UTWARDZONYCH - 2232m ²	38%	
POW. TERENÓW BIOLOGICZNIE CZYN. - 1794m ²	30%	
ZATRUDNIENIE - 12 OS		
POW. EKSPOZYCJI - 525m ²		
ILOŚĆ MIEJSC POSTOJOWYCH - 21		
TEREN OBJĘTY WNIOSEM		TEREN A.2
BILANS TERENU		
POW. TERENU OBJĘTEGO WNIOSEM - 6393m ²	100%	
POW. ZABUDOWY ISTNIEJĄCA - 680m ²	11%	
POW. ZABUDOWY PROJEKTOWANA - 1711m ²	26%	
POW. ZABUDOWY RAZEM - 2391m ²	37%	
POW. TERENÓW UTWARDZONYCH - 1776m ²	28%	
POW. TERENÓW BIOLOGICZNIE CZYN. - 2226m ²	35%	
ZATRUDNIENIE - 12 OS		
POW. EKSPOZYCJI - 770m ²		
ILOŚĆ MIEJSC POSTOJOWYCH - 22		
TEREN OBJ. WNIOSEM		
ZAMIERZONA ROZBIÓRKA		
TEREN UTWARDZONY		
TEREN BIOLOGICZNIE CZYNNY		
ISTNIEJĄCA ZABUDOWA		
ISTNIEJĄCY SALON RENAULT		
ISTNIEJĄCY SALON HYUNDAI		
ZABUDOWA BUDYNEK WARSZTAT + BLACHARNIA		
ZABUDOWA BUDYNEK JEDNORODZINNY + GARAŻ		
BUDYNEK DAWNEJ SZKOŁY OGRODNICZEJ		
INSTN. WJAZD NA POSESJĘ		
ISTNIEJĄCE WŁĄCZENIA Z DZIAŁKI DOJAZDOWEJ		
ISTNIEJĄCE WEJŚCIE		
PROJEKTOWANE WEJŚCIE		
PARKING NIEPEŁNOSPRAWNI		
PARKING GOŚCIE		
PLAC GOSPODARCZY		
KANALIZ. DESZCZOWA PROJEKTOWANA		
PROJEKTOWANA ROZBUDOWA		
PROJEKTOWANA ARANŻACJA		
ISTNIEJĄCE PUNKTY POMIARU WYSOKOŚCI n.p.m.		
nr uprawnień		
data		
podpis		
ANŃSKI	29/07/SLOKK/II	03.2017
AKUŁA	14/03/SLOKK	03.2017
51 Gliwice, ul. Daszyńskiego 546		
ALE MAGAZYNOWA		
branża ARCHITEKTURA		
faza PB. ZAM.		
skala 1:500		
nr proj. PB.SQ.03/17		
nr rys. Pz.01.z		

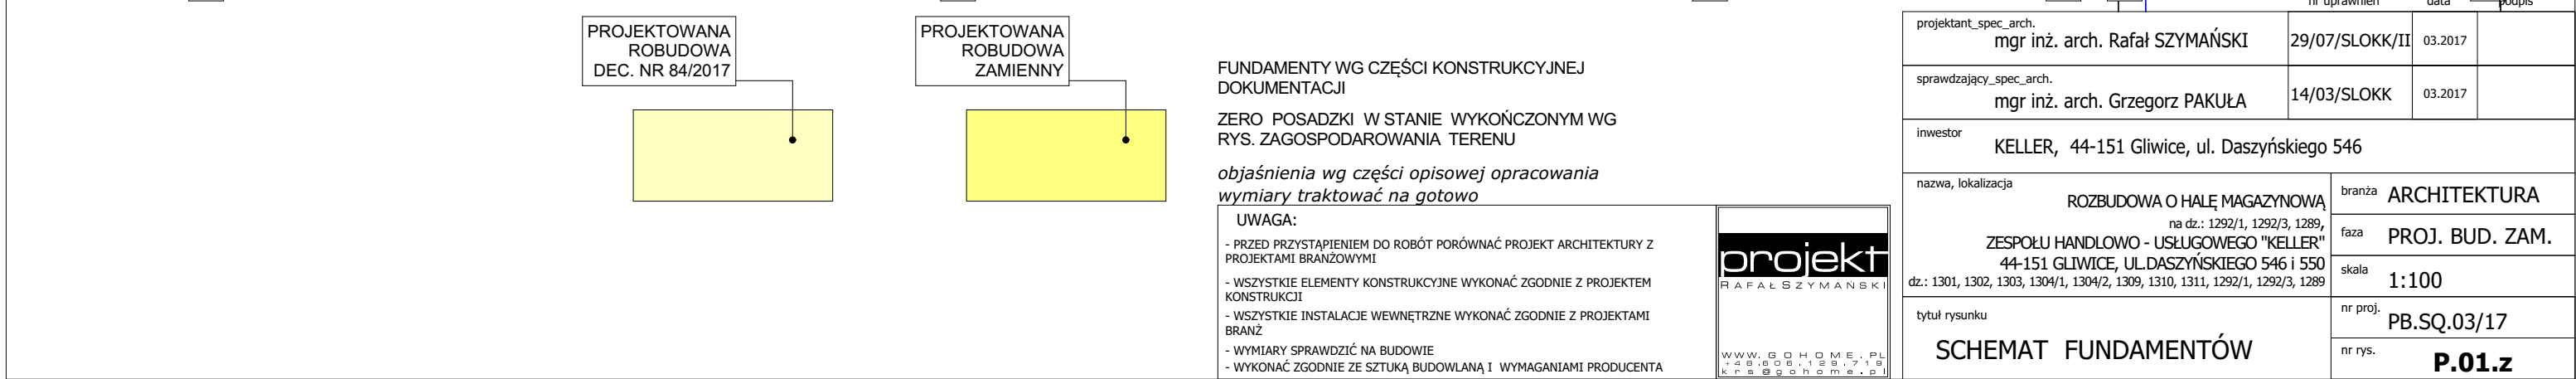

ZESTAWIENIE POWIERZCHNI		zamienny rozbudowa
POWIERZCHNIA PRZYZIEMIA	$1037,80 \text{ m}^2 + 1100,00 \text{ m}^2 = 2.137,80 \text{ m}^2$	
KUBATURA	$7990,00 \text{ m}^3 + 5750,00 \text{ m}^3 = 13.740,00 \text{ m}^3$	
POWIERZCHNIA ZABUDOWY	$1096,00 \text{ m}^2 + 1113,00 \text{ m}^2 = 2.209,00 \text{ m}^2$	

POWERZCHRNA - PRZYBIEMIE			PROJEKTOWANA DEC. 14/2017			PROJEKTOWANA RZCZ. ZAŁĄCZENIE		
pi.01	POM. SPŁYDZONY	385,00 m ² grzecha h.pojem. 5,00	pd.01	POM. SPŁYDZONY	385,00 m ² grzecha h.pojem. 5,00	PM.01	POM. MAGAZYNOWA	1.100,00 m ² grzecha h.pojem. 4,50
pi.02	POM. WYMIANA POJAZDZ.	45,00 m ² grzecha h.pojem. 3,00	pd.02	POM. WYMIANA POJAZDZ.	45,00 m ² grzecha h.pojem. 3,00			
pi.03	POM. MEN. SPŁYDZONY	25,00 m ² grzecha h.pojem. 3,00	pd.03	POM. MEN. SPŁYDZONY	25,00 m ² grzecha h.pojem. 3,00			
pi.04	POM. SPOJALNE	5,30 m ² grzecha h.pojem. 2,60	pd.04	POM. SPOJALNE	5,30 m ² grzecha h.pojem. 2,60			
pi.05	POM. WC	4,60 m ² grzecha h.pojem. 2,60	pd.05	POM. WC	4,60 m ² grzecha h.pojem. 2,60			
pi.06	POM. WC. N.	4,60 m ² grzecha h.pojem. 2,60	pd.06	POM. WC. N.	4,60 m ² grzecha h.pojem. 2,60			
			ps.01	POM. SKP	90,00 m ² grzecha h.pojem. 4,50			

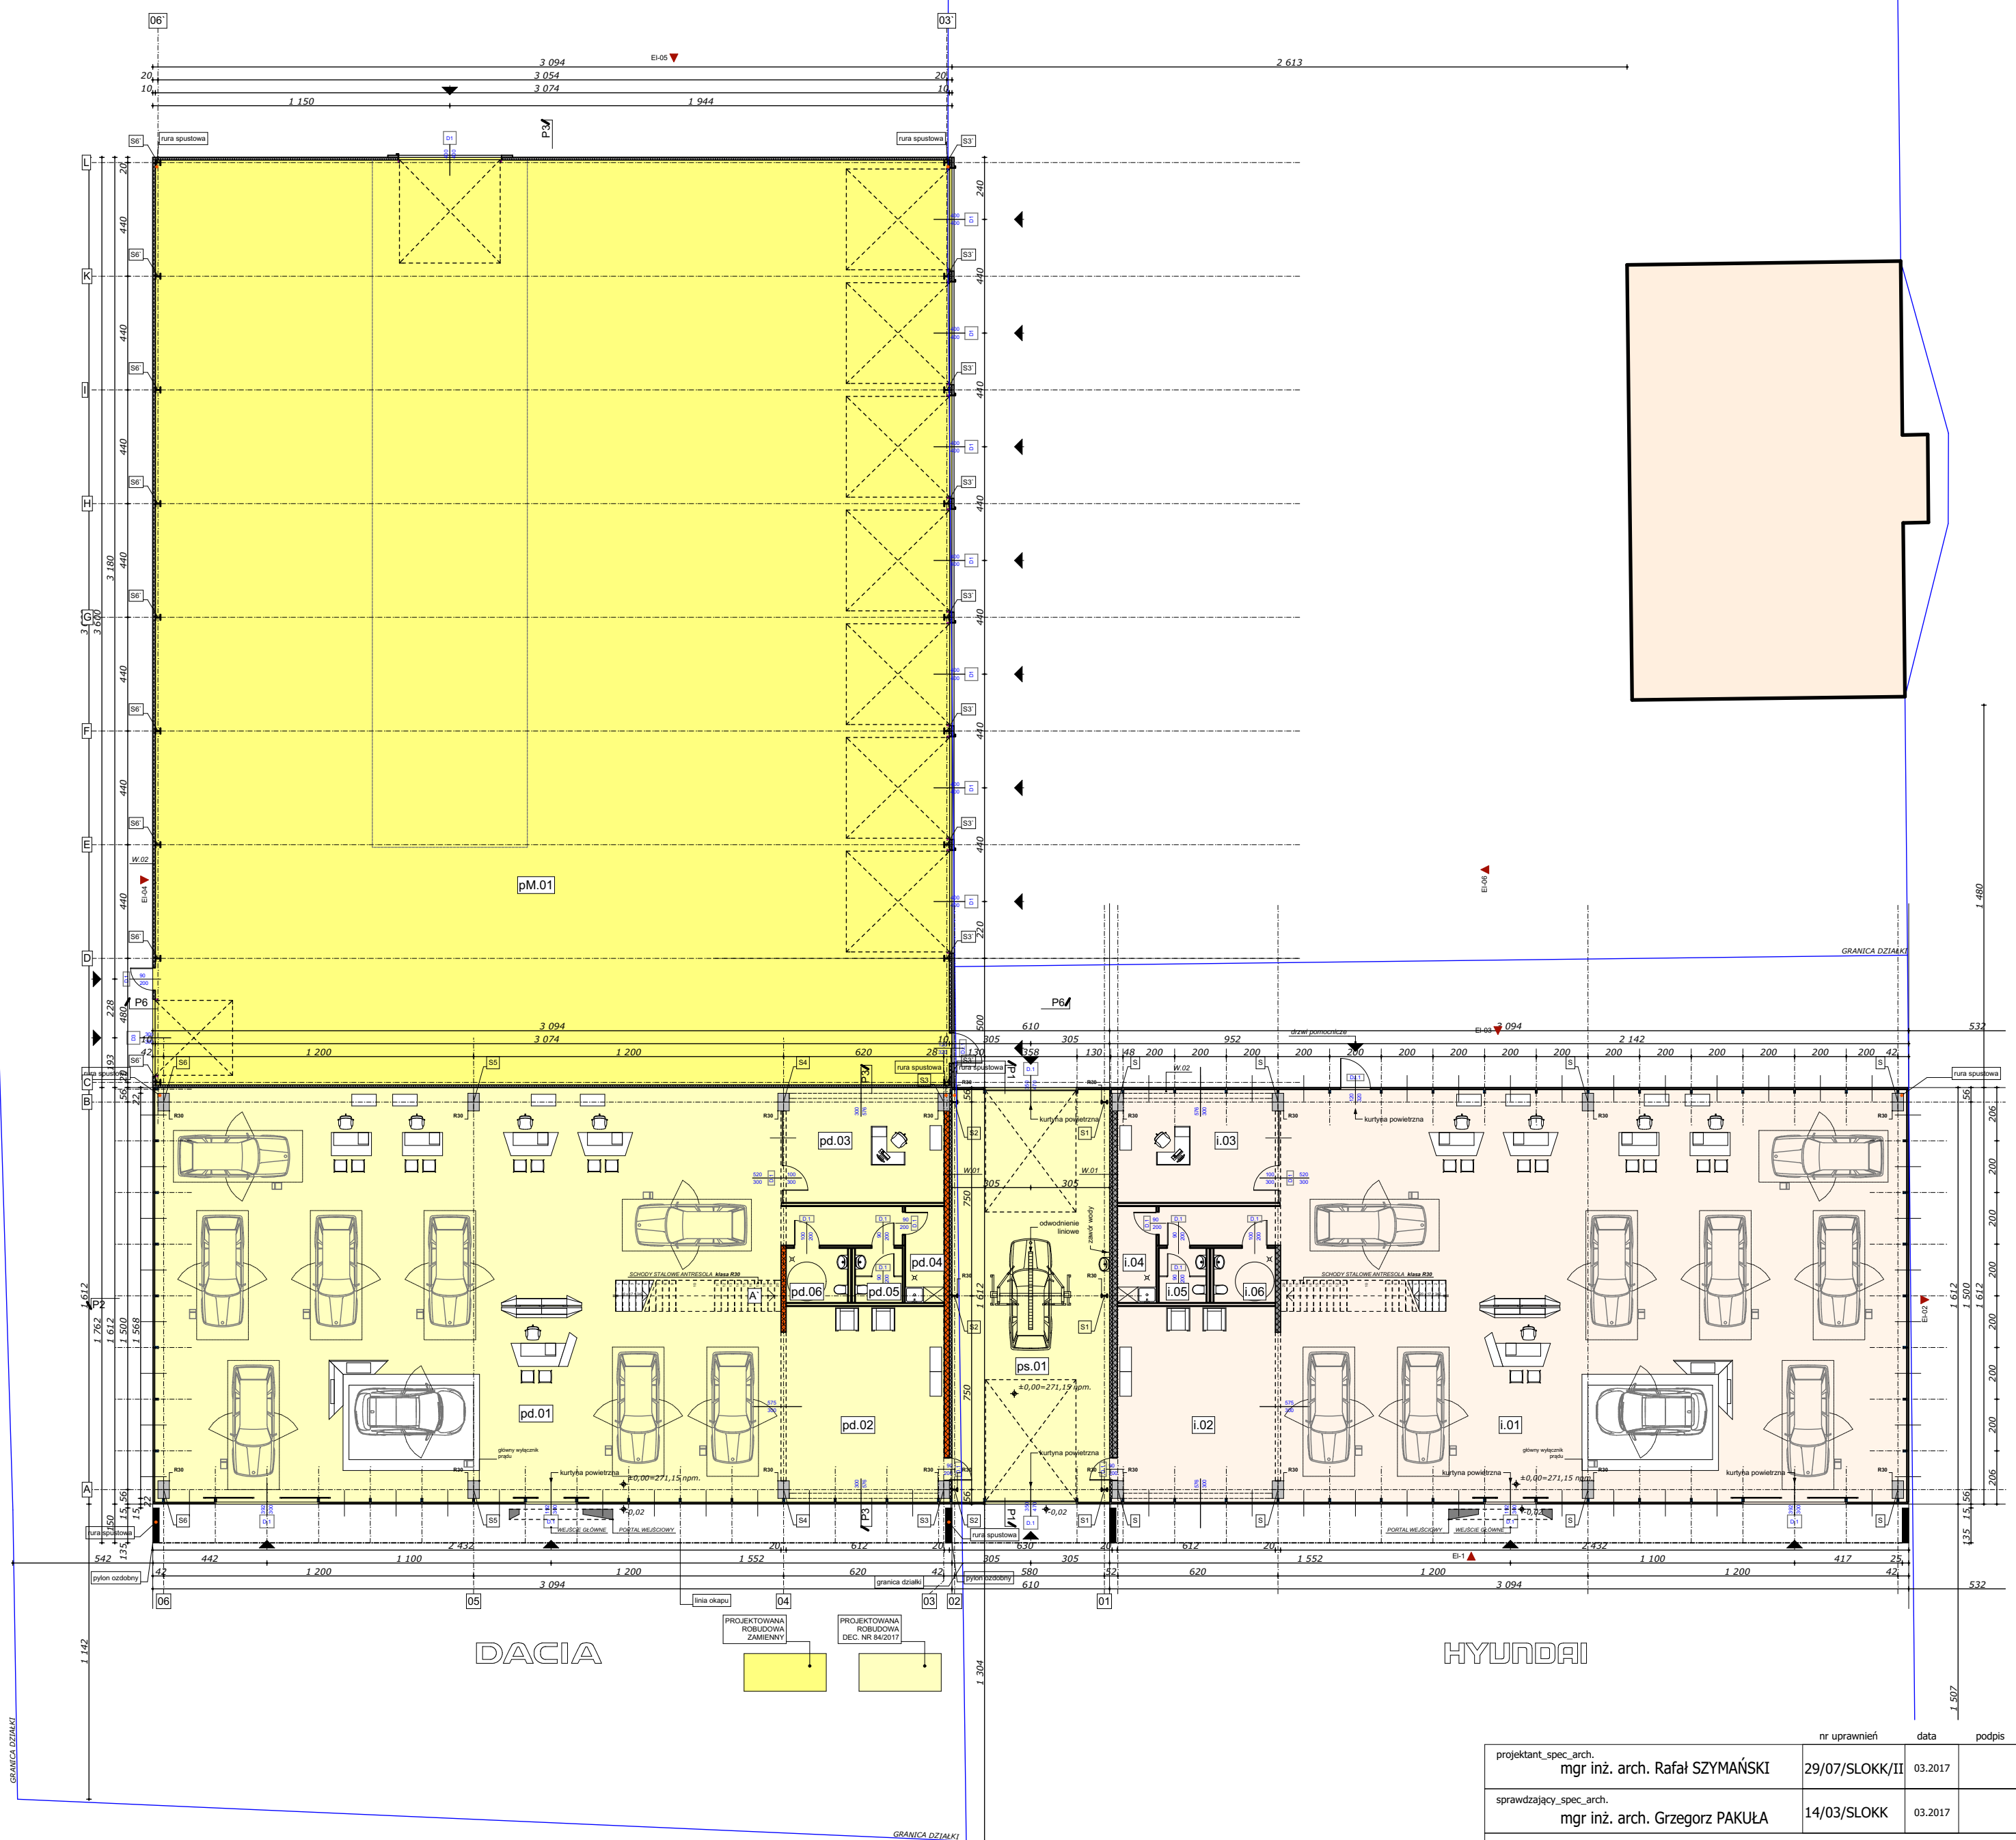

WSZYSTKIE POMIESZCZENIA "MOKRE" ŚCIANY WYKONCZONE WARSTWĄ
ZMYWALNA DO WYSOKOŚCI MIN. 2m - płytki ceramiczne

WSZYSTKIE POMIESZCZENIA WENTYLACJA MECHANICZNA
WG RYS. BRANŻOWYCH

ZERO POSADZKI W STANIE WYKOŃCZONYM WG
RYS. ZAGOSPODAROWANIA TERENU

*objaśnienia wg części opisowej opracowania
wymiary traktować na gotowo*

UWAGA: - PRZED PRZYSTĄPIENIEM DO ROBÓT PORÓWNAĆ PROJEKT ARCHITEKTURY Z PROJEKTAMI BRANŻOWYMI - WSZYSTKIE ELEMENTY KONSTRUKCYJNE WYKONAĆ ZGODNIE Z PROJEKTEM KONSTRUKCJI - WSZYSTKIE INSTALACJE WEWNĘTRZNE WYKONAĆ ZGODNIE Z PROJEKTAMI BRANŻ - WYMIARY SPRAWDZIĆ NA BUDOWIE - WYKONAĆ ZGODNIE ZE SZKŁKĄ BUDOWLANĄ I WYMAGANIAM I PRODUCENTA




projektant_spec.arch.		nr uprawnień	data	podpis
mgr inż. arch. Rafał SZYMAŃSKI		29/07/SLOKK/II	03.2017	
sprawdzający_spec.arch.		14/03/SLOKK	03.2017	
mgr inż. arch. Grzegorz PAKUŁA				
inwestor				
KELLER, 44-151 Gliwice, ul. Daszyńskiego 546				
nazwa, lokalizacja		branża	ARCHITEKTURA	
ROZBUDOWA O HALĘ MAGAZYNOWĄ na dz.: 1292/1, 1292/3, 1289, ZESPOŁU HANDLOWO - USŁUGOWEGO "KELLER" 44-151 GLIWICE, UL.DASZYŃSKIEGO 546 i 550 dz.: 1301, 1302, 1303, 1304/1, 1304/2, 1309, 1310, 1311, 1292/1, 1292/3, 1289		faza	PROJ. BUD. ZAM.	
		skala	1:200	
tytuł rysunku		nr proj.	PB.SQ.03/17	
RZUT PRZYZIEMIĄ _ sytuacja		nr rys.	P.02.z	

UWAGA:
- PRZED PRZYSTĄPIENIEM DO ROBÓT PORÓWNAĆ PROJEKT ARCHITEKTURY Z
PROJEKTAMI BRANŻOWYMI
- WSZYSTKIE ELEMENTY KONSTRUKCYJNE WYKONAĆ ZGODNIE Z PROJEKTEM
KONSTRUKCJI
- WSZYSTKIE INSTALACJE WEWNĘTRZNE WYKONAĆ ZGODNIE Z PROJEKTAMI
BRANŻ
- WYMIARY SPRAWDZIĆ NA BUDOWIE
- WYKONAĆ ZGODNIE ZE STYKIEM BUDOWLANĄ I WYKAGAŁEM PRODUKENTA



WSZYSTKIE POMIESZCZENIA "MOKRE" ŚCIANY WYKONCZONE WARSTWĄ
ZATYŁALNĄ DO WYSOKOŚCI MIN. 2m - płyta ceramiczna
WG RYS. BRANŻOWYCH
objaśnienia wg części opisowej opracowania
wymiarów traktować na gotowo

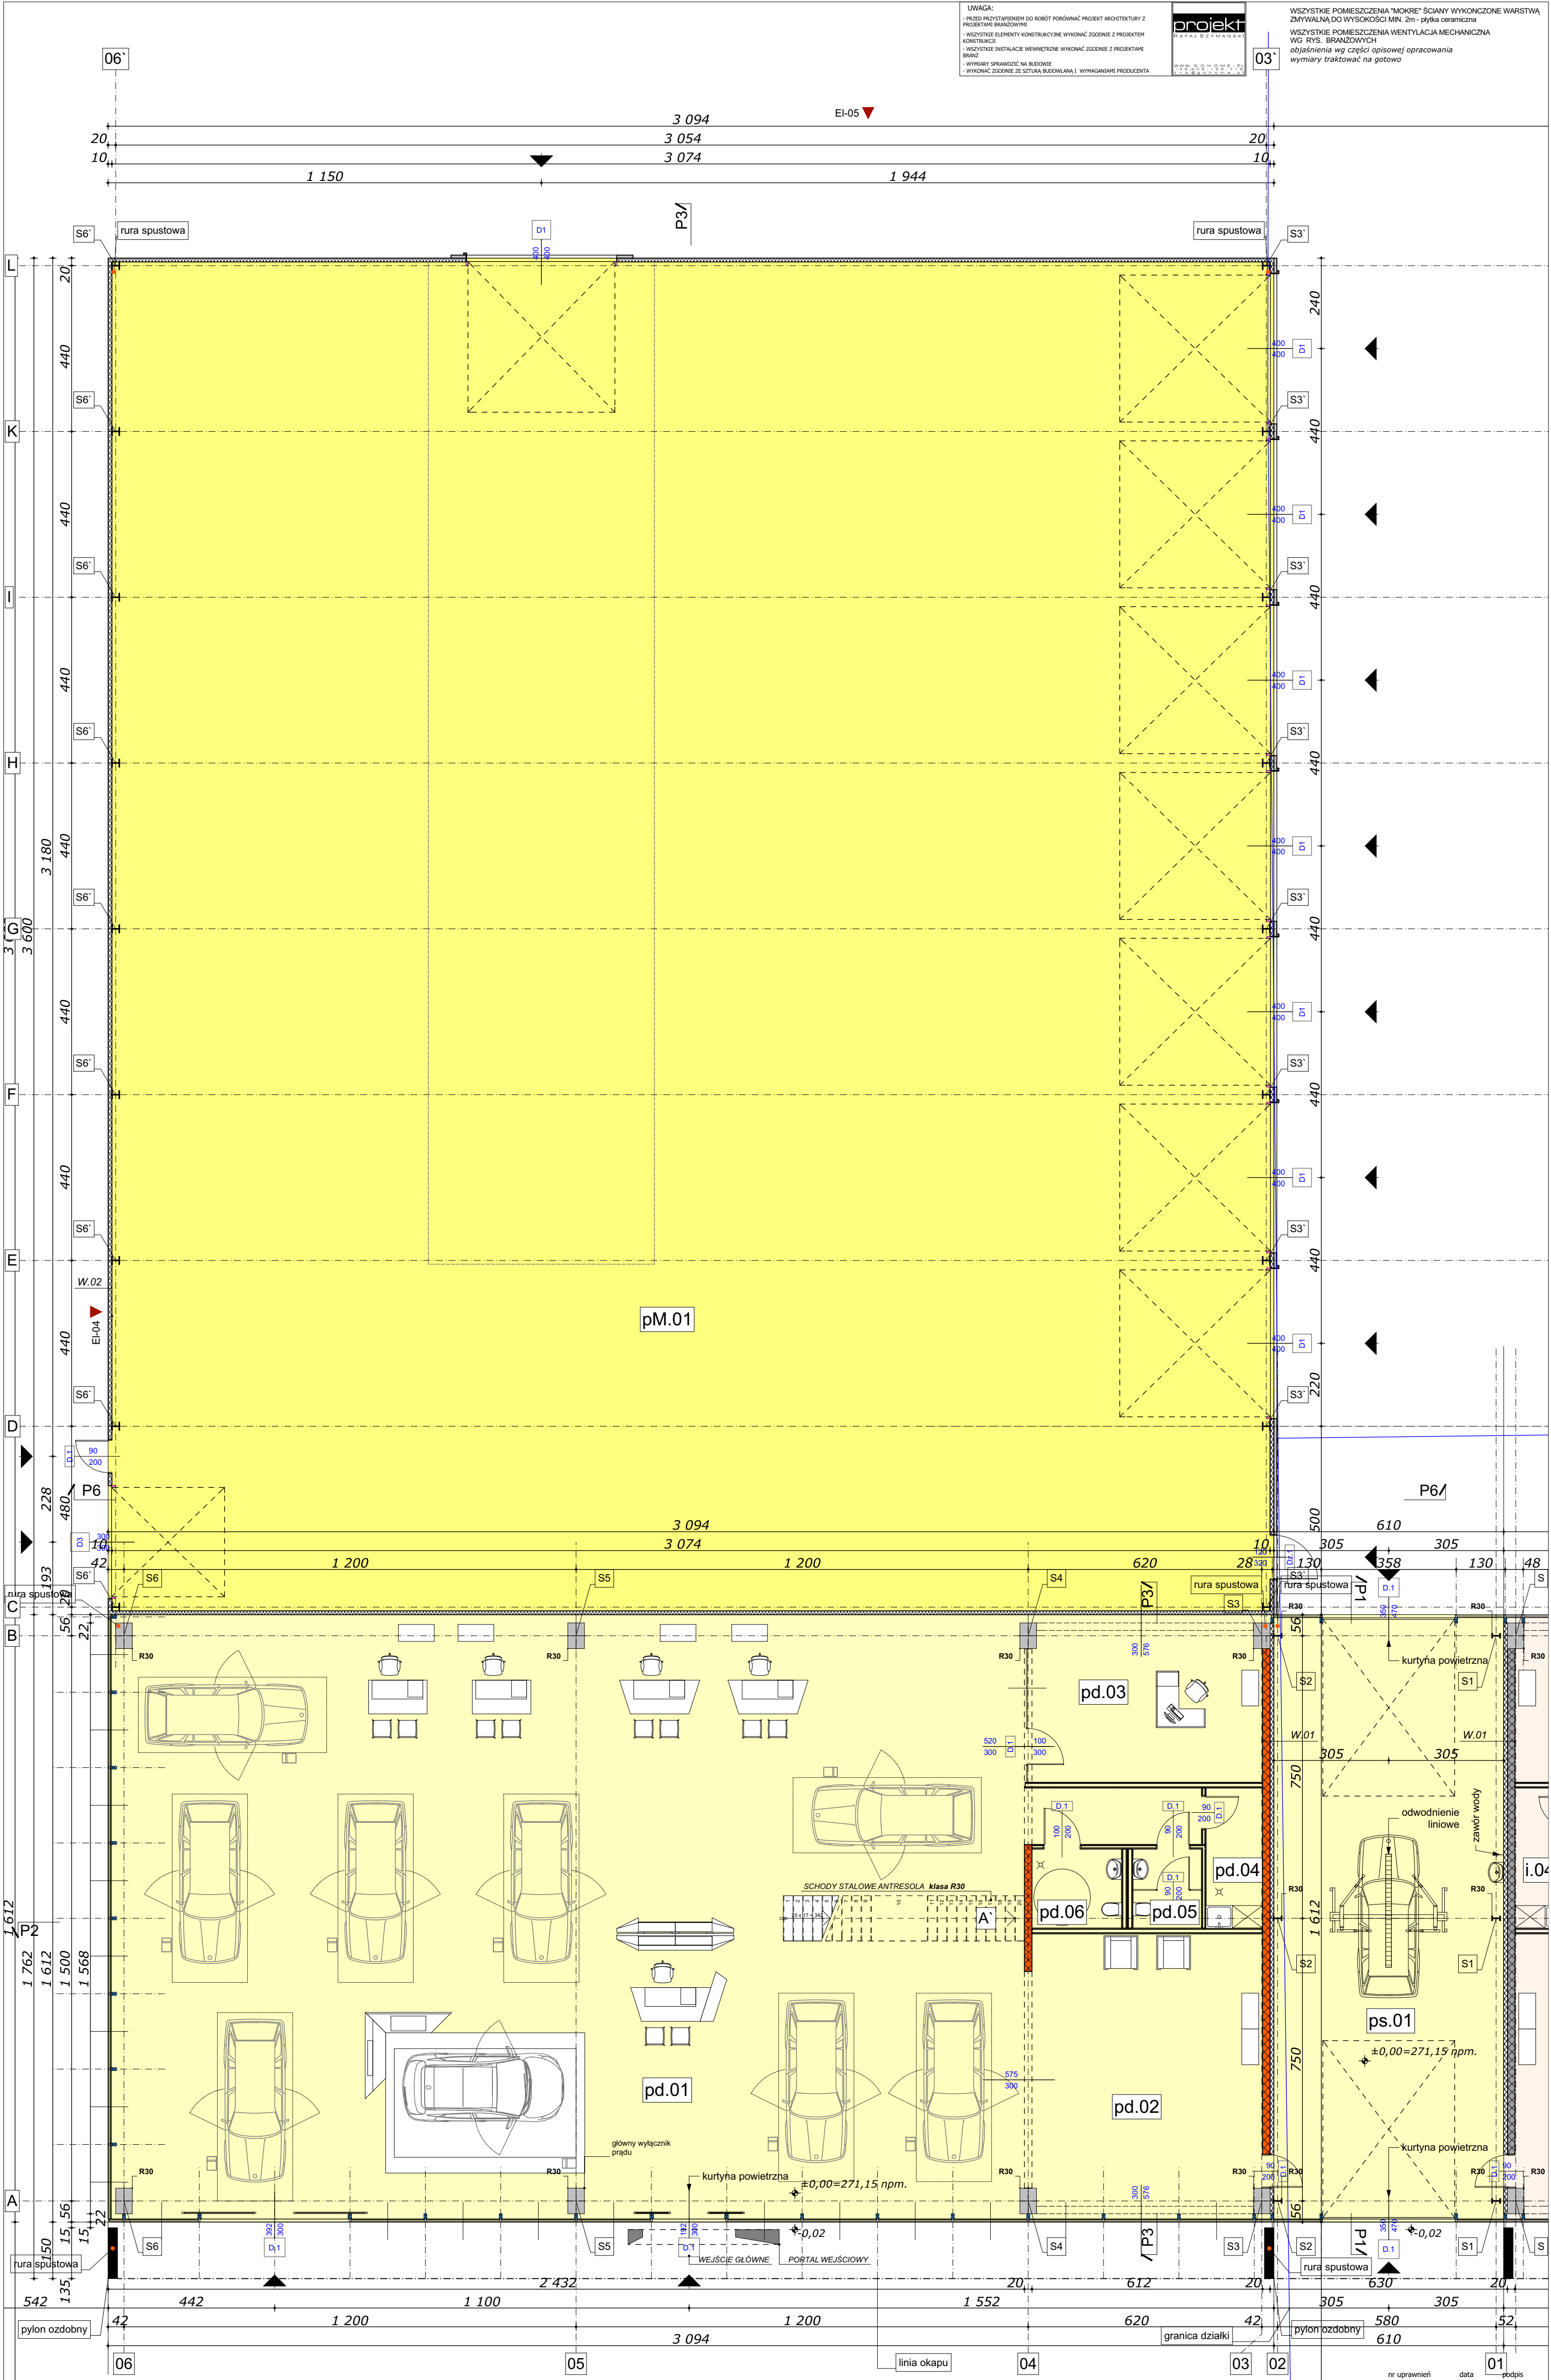

PROJEKTOWANA ROZBUDOWA DEC. NR 84/2017

pd.01	POM. SPRZEDAŻY	385,00 m ²
pd.02	POM. WYDANIA POJAZDU	45,00 m ²
pd.03	POM. MEN. SPRZEDAŻY	25,50 m ²
pd.04	POM. SOCJALNE	5,30 m ²

pd.05	POM. WC	4,00 m ²
pd.06	POM. WC N.	4,60 m ²
ps.01	POM. SKP	99,00 m ²

SC. KONSTRUKCYJNA STROP REI.120
SC. DZIAŁOWA ZABUDOWA GK


PROJEKTOWANA ROZBUDOWA DEC. NR 84/2017


ZESTAWIENIE POWIERZCHNI ROZBUDOWY	
POWIERZCHNIA PRZYZIEMIA	568,40 m ²
KUBATURA ROZBUDOWY	3995,00 m ³
POWIERZCHNIA ZABUDOWY ROZBUDOWY	598,00 m ²

PROJEKTOWANA ROZBUDOWA ZAMIENNY

ZESTAWIENIE POW. ROZBUDOWY_ZAMIENNY		
POWIERZCHNIA PRZYZIEMIA	1100,00 m²	
KUBATURA ROZBUDOWY	5750,00 m³	
POWIERZCHNIA ZABUDOWY ROZBUDOWY_ZAMIENNY	1.113,00 m²	
pM.01	POM. MAGAZYNOWE	1.100,0 m²
	gress	h.pom. 4.50

projektant_spec_arch.	mgr inż. arch. Rafał SZYMAŃSKI	nr uprawnień	29/07/SLOKK/II	data	03.2017
sprawdzający_spec_arch.	mgr inż. arch. Grzegorz PAKUŁA		14/03/SLOKK		03.2017
inwestor	KELLER, 44-151 Gliwice, ul. Daszyńskiego 546				
nazwa_lokalizacja	ROZBUDOWA O HALE MAGAZYNOWĄ	branża	ARCHITEKTURA		
	ZESPOŁU HANDLOWO - USŁUGOWEGO "KELLER"	faza	PROJ. BUD. ZAM.		
	44-151 GLIWICE, UL.DASZYŃSKIEGO 546 I 550	skala	1:100		
tytuł_rysunku	RZUT PRZYZIEMIA ±0,00	nr proj.	PB.SQ.03/17		
		nr rys.	P.03.z		

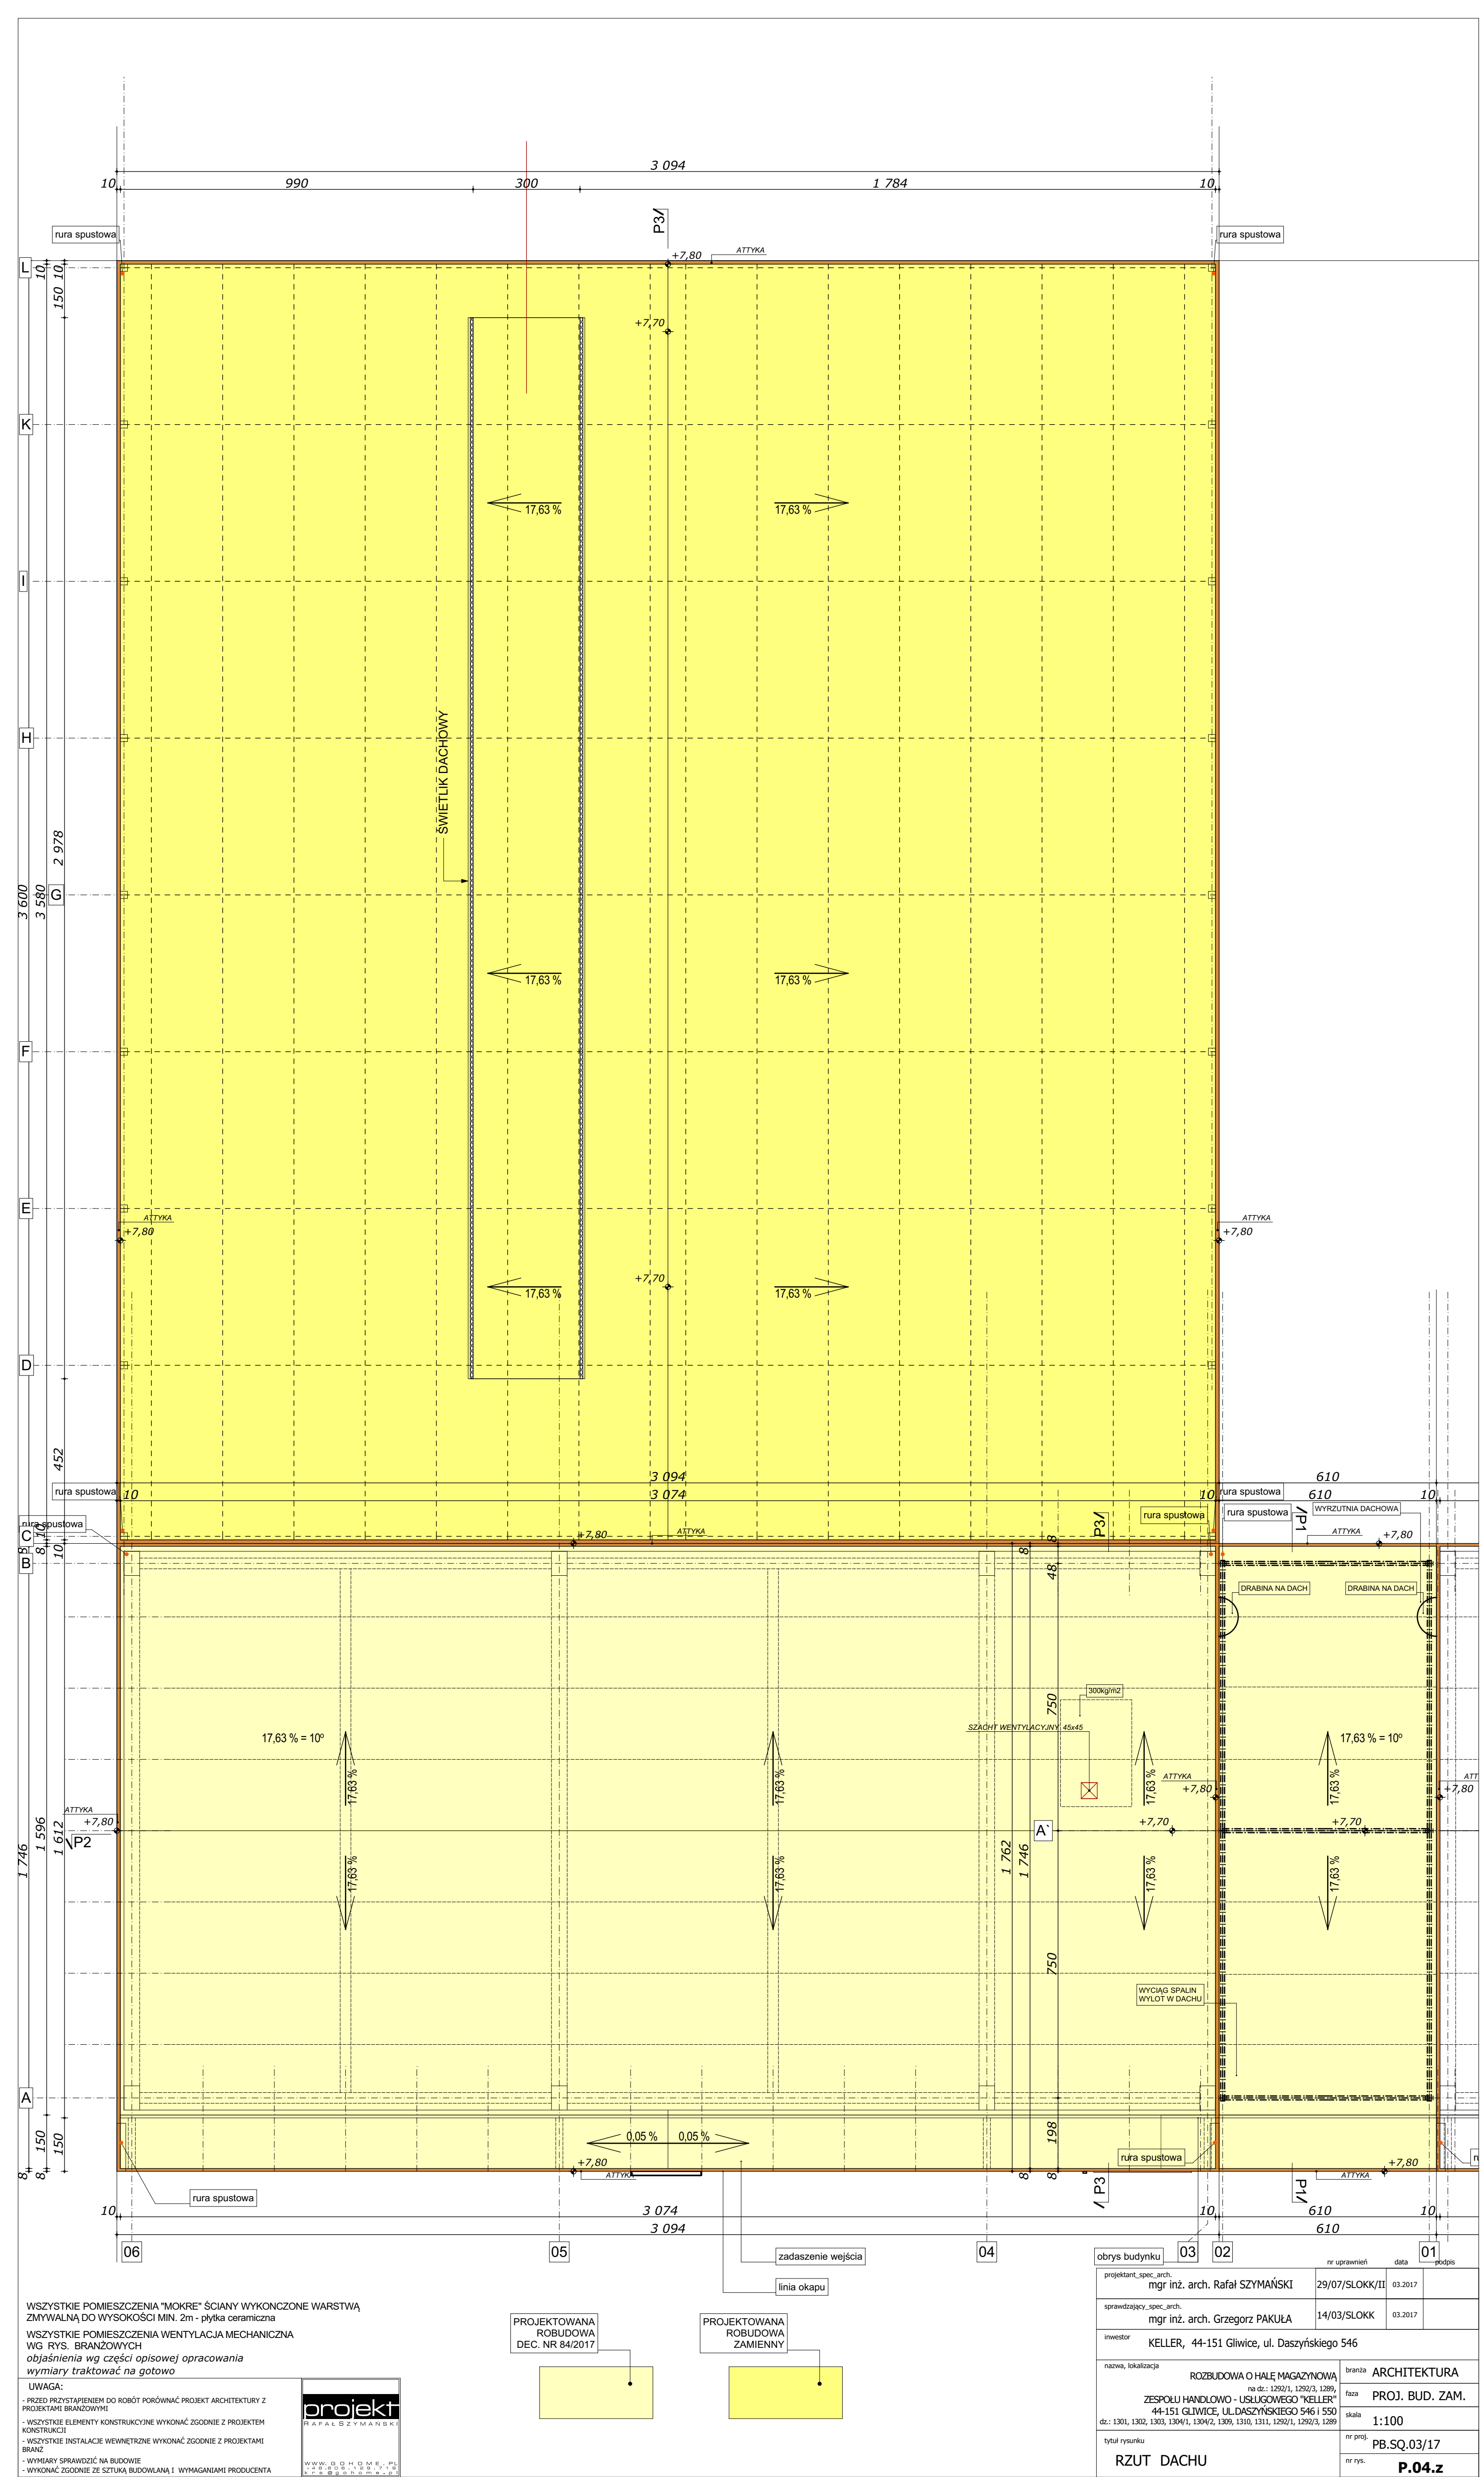

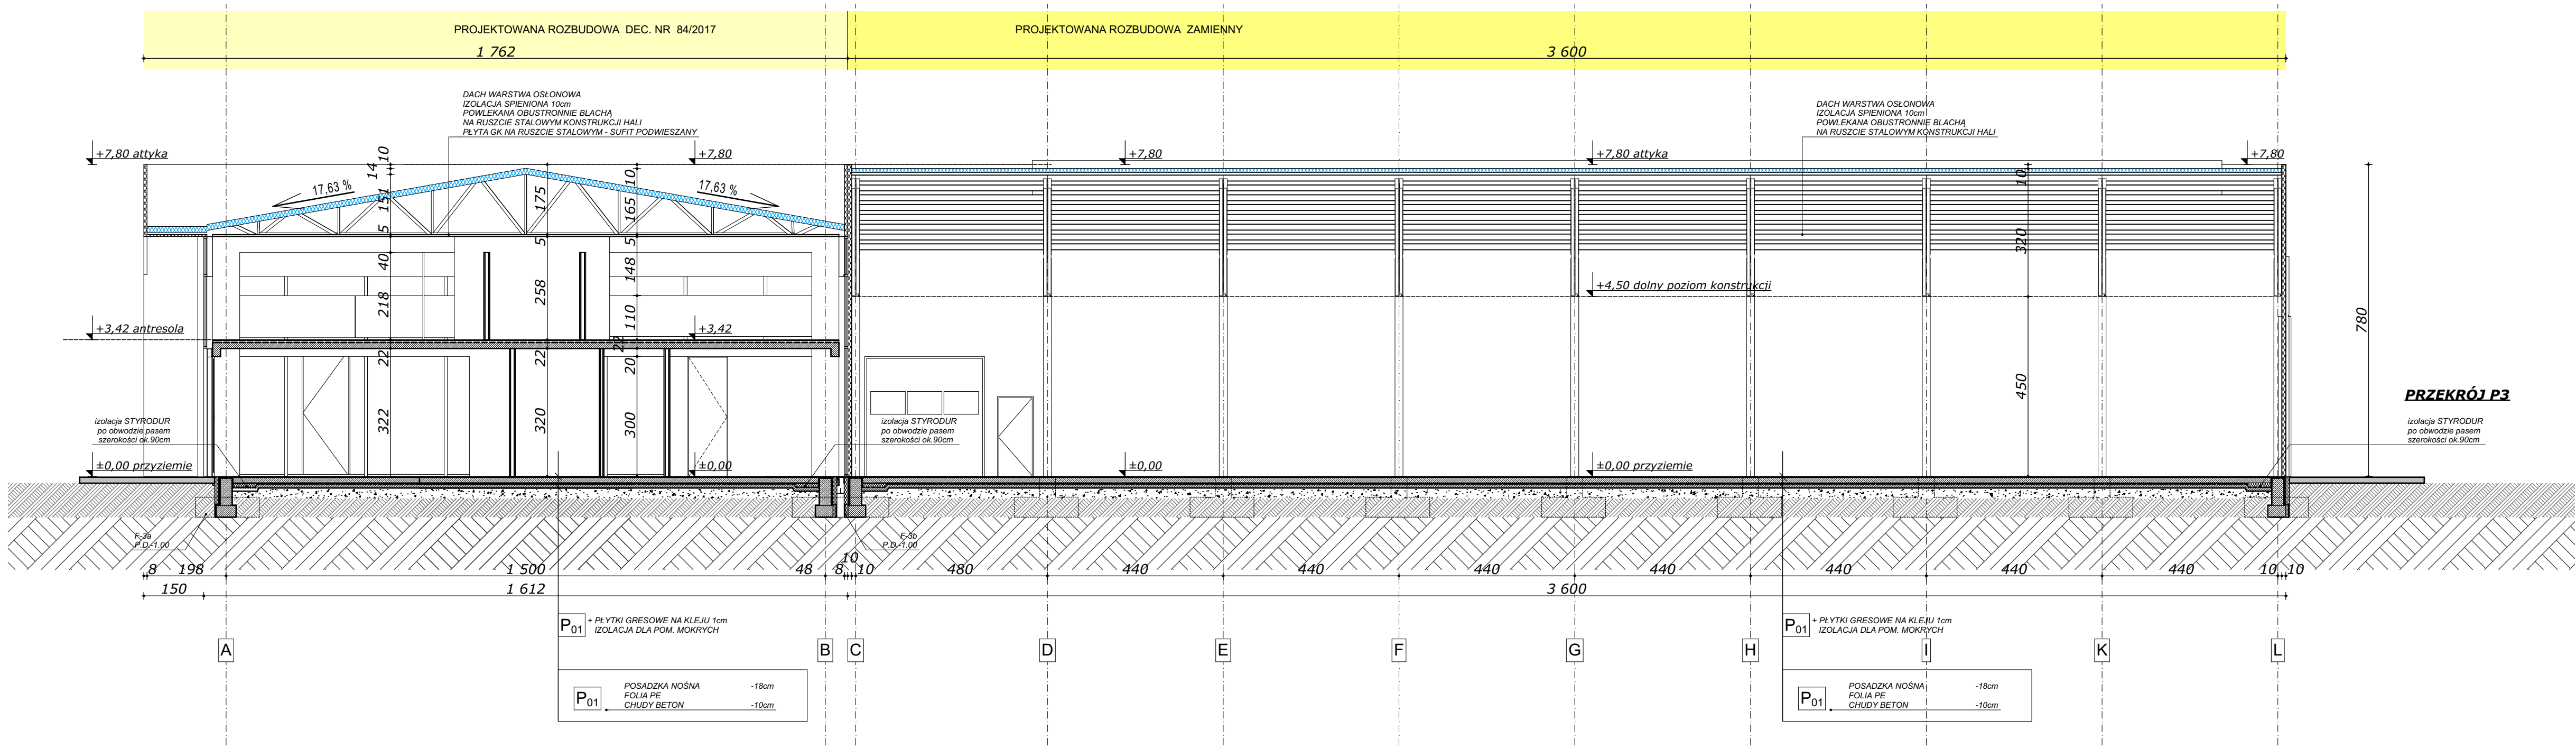

WSZYSTKIE POMIESZCZENIA "MOKRE" ŚCIANY WYKONCZONE WARSTWĄ ZMYWALNĄ DO WYSOKOŚCI MIN. 2m - płytki ceramiczna

WSZYSTKIE POMIESZCZENIA WENTYLACJA MECHANICZNA WG RYS. BRANŻOWYCH

ZERO POSADZKI W STANIE WYKOŃCZONYM WG RYS. ZAGOSPODAROWANIA TERENU





objaśnienia wg części opisowej opracowania
wymiary traktować na gotowo

UWAGA:

- PRZED PRZYSTĄPIENIEM DO ROBÓT PORÓWNAĆ PROJEKT ARCHITEKTURY Z PROJEKTAMI BRANŻOWYMI
- WSZYSTKIE ELEMENTY KONSTRUKCYJNE WYKONAĆ ZGODNIE Z PROJEKTEM KONSTRUKCJI
- WSZYSTKIE INSTALACJE WEWNĘTRZNE WYKONAĆ ZGODNIE Z PROJEKTAMI BRANŻ
- WYMIARY SPRAWDZIĆ NA BUDOWIE
- WYKONAĆ ZGODNIE ZE SZTUKĄ BUDOWLANĄ I WYMAGANIAMI PRODUCENTA



projektant_spec_arch.	mgr inż. arch. Rafał SZYMAŃSKI	nr uprawnień	29/07/SLOKK/II	data	03.2017	podpis	
sprawdzający_spec_arch.	mgr inż. arch. Grzegorz PAKUŁA	nr uprawnień	14/03/SLOKK	data	03.2017	podpis	
inwestor	KELLER, 44-151 Gliwice, ul. Daszyńskiego 546						
nazwa, lokalizacja	ROZBUDOWA O HALĘ MAGAZYNOWĄ na dz.: 1292/1, 1292/3, 1289, ZESPOŁU HANDLOWO - USŁUGOWEGO "KELLER" 44-151 GLIWICE, UL.DASZYŃSKIEGO 546 I 550 dz.: 1301, 1302, 1303, 1304/1, 1304/2, 1309, 1310, 1311, 1292/1, 1292/3, 1289			branża	ARCHITEKTURA		
				faza	PROJ. BUD. ZAM.		
				skala	1:100		
tytuł rysunku	PRZEKROJE			nr proj.	PB.SQ.03/17		
				nr rys.	P.06.z		

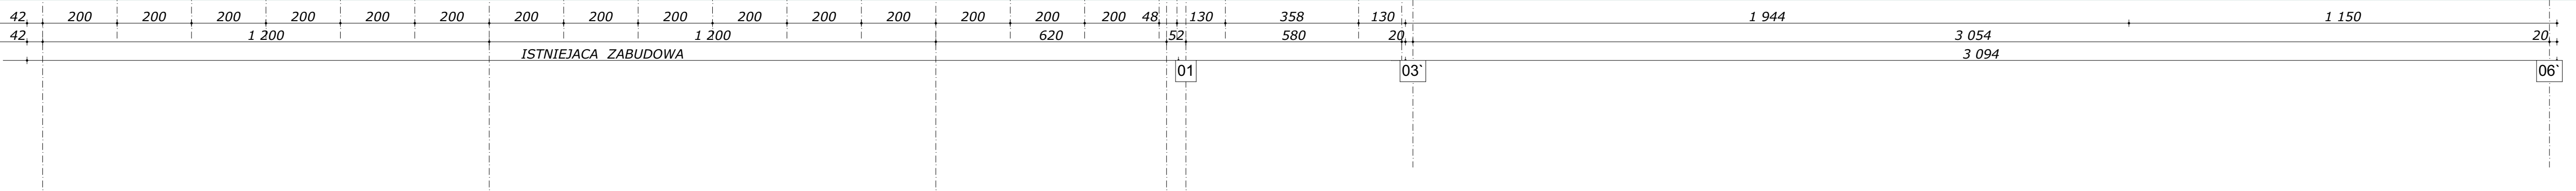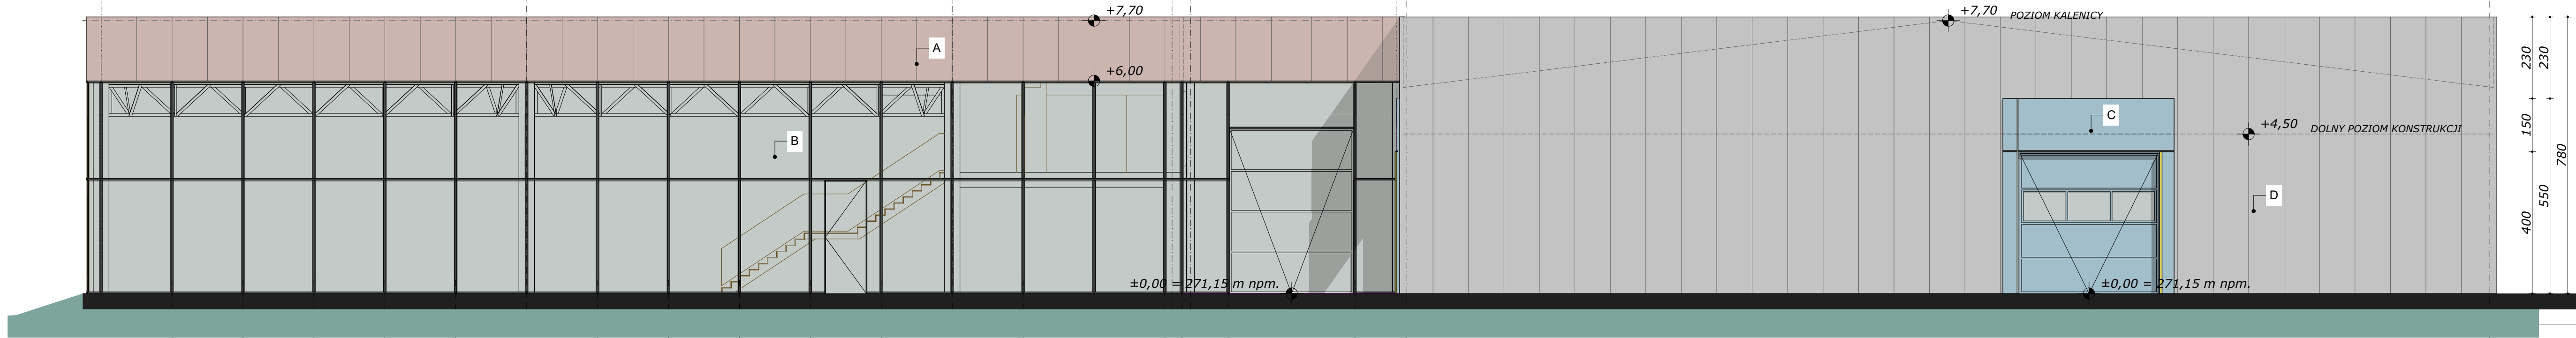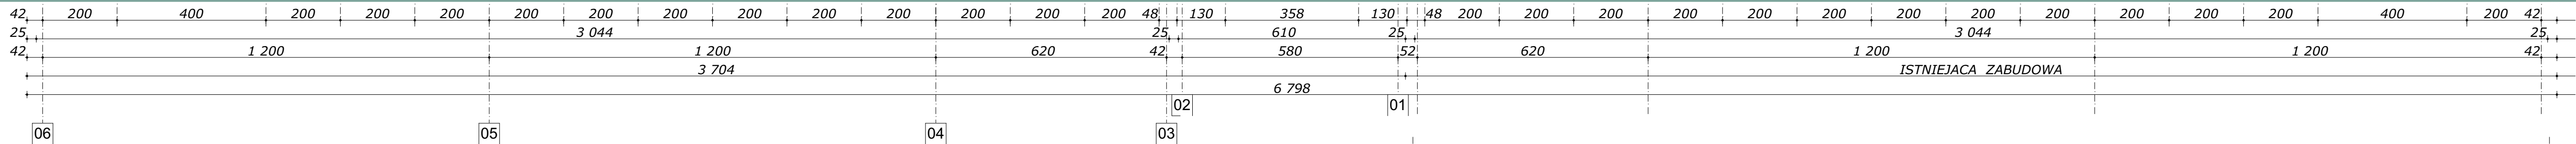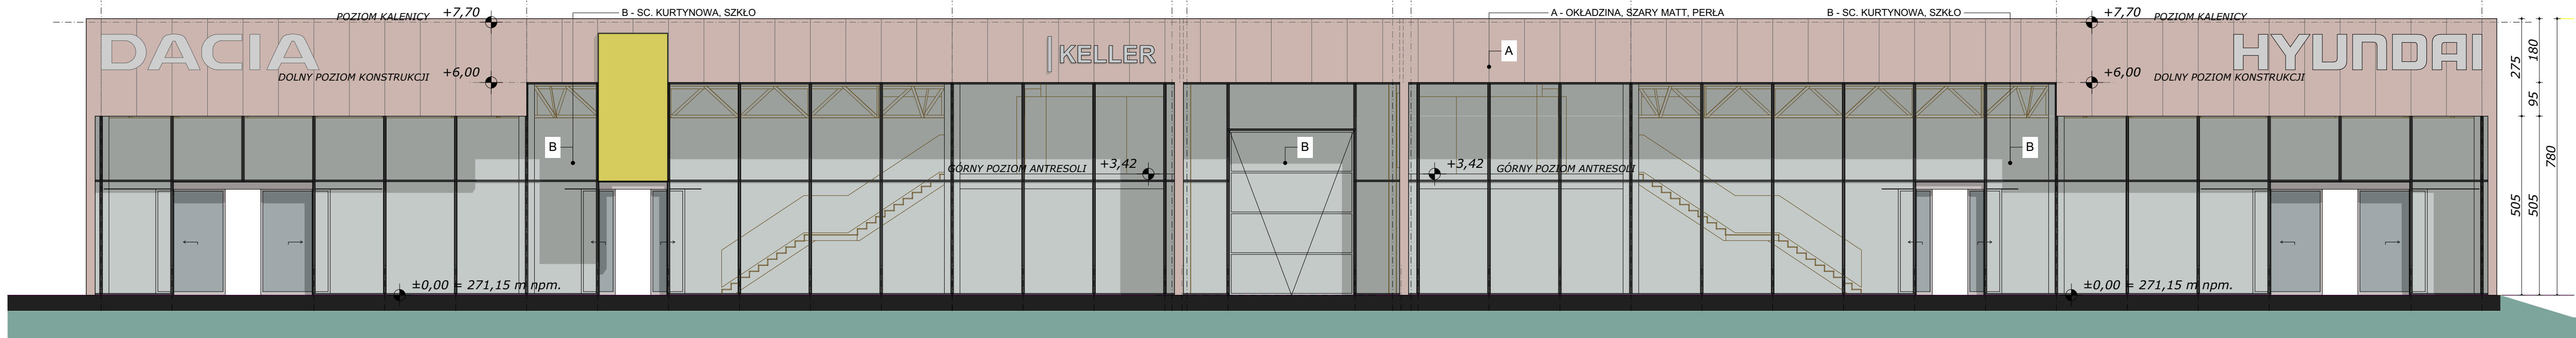

WSZYSTKIE POMIESZCZENIA "MOKRE" ŚCIANY WYKONCZONE WARSTWĄ ZMYWALNĄ DO WYSOKOŚCI MIN. 2m - płytki ceramiczne
WSZYSTKIE POMIESZCZENIA WENTYLACJA MECHANICZNA WG RYS. BRANŻOWYCH
ZERO POSADZKI W STANIE WYKOŃCZONYM WG RYS. ZAGOSPODAROWANIA TERENU
objaśnienia wg części opisowej opracowania
wymiały traktować na gotowo



UWAGA:
- PRZED PRZYSTĄPIENIEM DO ROBÓT PORÓWNAĆ PROJEKT ARCHITEKTURY Z PROJEKTAMI BRANŻOWYMI
- WSZYSTKIE ELEMENTY KONSTRUKCYJNE WYKONAĆ ZGODNIE Z PROJEKTEM KONSTRUKCJI
- WSZYSTKIE INSTALACJE WEWNĘTRZNE WYKONAĆ ZGODNIE Z PROJEKTAMI BRANŻ
- WYMIARY SPRAWDZIĆ NA BUDOWIE
- WYKONAĆ ZGODNIE ZE SZTUKĄ BUDOWLANĄ I WYMAGANIAMI PRODUCENTA

projekt
RAPAŁCZYŃSKI
WWW.G.D.H.O.M.E..PL
+48 60 1 18 71 1 9
P.R.A.C.O.

- A — A - OKŁADZINA, SZARY MATT, PERŁA
B — B - SC. KURTYNOWA, SZKŁO
C — C - SC. PANEL OZDOBNY, DIBOND STAŁ SZCZOTKOWANA
D — D - OKŁADZINA, BIAŁY MATT, PERŁA

elewacja 05.

projektant_spec_arch. mgr inż. arch. Rafał SZYMAŃSKI	nr uprawnień 29/07/SLOKK/II	data 03.2017	podpis
sprawdzający_spec_arch. mgr inż. arch. Grzegorz PAKUŁA	14/03/SLOKK	03.2017	
inwestor KELLER, 44-151 Gliwice, ul. Daszyńskiego 546			
nazwa, lokalizacja ROZBUDOWA O HALE MAGAZYNOWĄ na dz.: 1292/1, 1292/3, 1299, ZESPOŁU HANDLOWO - USŁUGOWEGO "KELLER" 44-151 GLIWICE, UL.DASZYŃSKIEGO 546 I 550 dz.: 1301, 1302, 1303, 1304/1, 1304/2, 1309, 1310, 1311, 1292/1, 1292/3, 1299		branża ARCHITEKTURA	
		faza PROJ. BUD. ZAM.	
		skala 1:100	
tytuł rysunku ELEWACJE	nr proj. PB.SQ.03/17	nr rys. P.07.z	

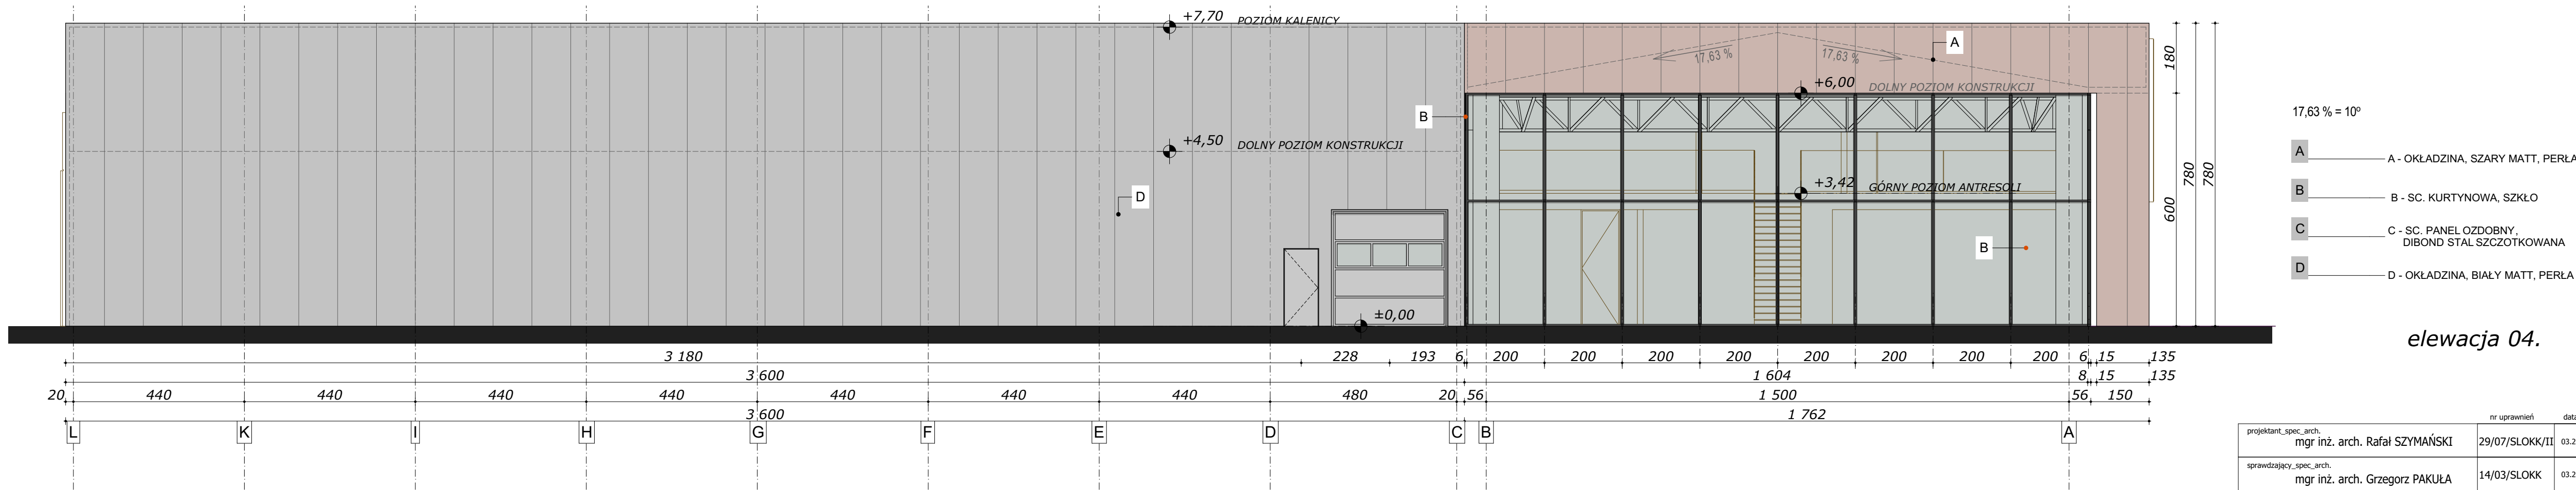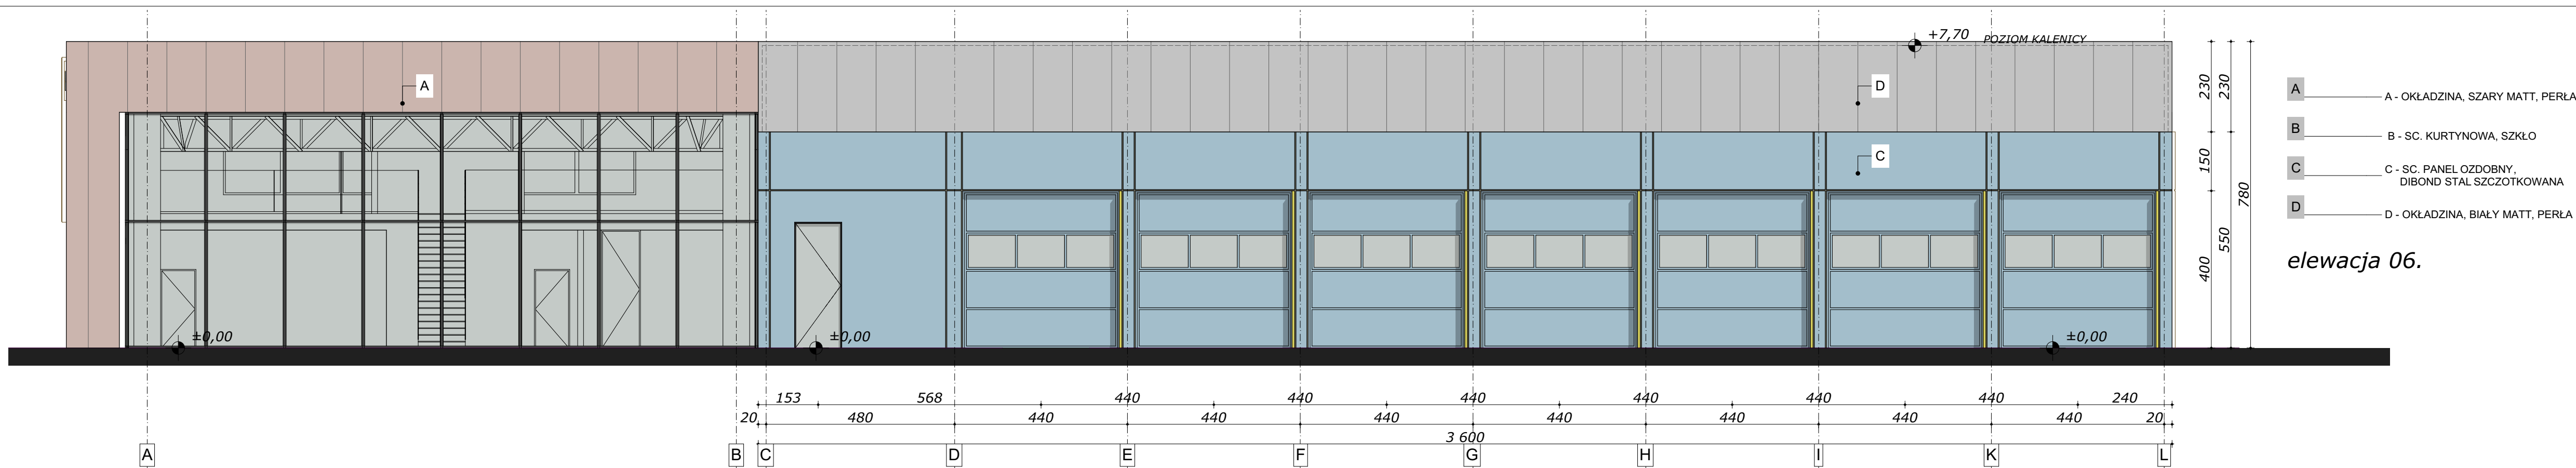

WSZYSTKIE POMIESZCZENIA "MOKRE" ŚCIANY WYKONCZONE WARSTWĄ
ZMYWALNĄ DO WYSOKOŚCI MIN. 2m - płytki ceramiczne

WSZYSTKIE POMIESZCZENIA WENTYLACJA MECHANICZNA
WG RYS. BRANŻOWYCH

ZERO POSADZKI W STANIE WYKOŃCZONYM WG
RYS. ZAGOSPODAROWANIA TERENU

*objaśnienia wg części opisowej opracowania
wymiary traktować na gotowo*

UWAGA:

- PRZED PRZYSTĄPIENIEM DO ROBÓT PORÓWNAĆ PROJEKT ARCHITEKTURY Z PROJEKTAMI BRANŻOWYMI
- WSZYSTKIE ELEMENTY KONSTRUKCYJNE WYKONAĆ ZGODNIE Z PROJEKTEM KONSTRUKCJI
- WSZYSTKIE INSTALACJE WEWNĘTRZNE WYKONAĆ ZGODNIE Z PROJEKTAMI BRANŻ
- WYMIARY SPRAWDZIĆ NA BUDOWIE
- WYKONAĆ ZGODNIE ZE SZKŁĄ BUDOWLANĄ I WYMAGANIAMI PRODUCENTA



projektant_spec. arch.		nr uprawnień	data	podpis
mgr inż. arch. Rafał SZYMAŃSKI		29/07/SLOKK/II	03.2017	
sprawdzający_spec. arch.		14/03/SLOKK	03.2017	
mgr inż. arch. Grzegorz PAKUŁA				
inwestor				
KELLER, 44-151 Gliwice, ul. Daszyńskiego 546				
nazwa, lokalizacja		ROZBUDOWA O HALE MAGAZYNOWĄ		
		na dz.: 1292/1, 1292/3, 1289,		
		ZESPOŁU HANDLOWO - USŁUGOWEGO "KELLER"		
		44-151 GŁIWICE, UL.DASZYŃSKIEGO 546 I 550		
dz.: 1301, 1302, 1303, 1304/1, 1304/2, 1309, 1310, 1311, 1292/1, 1292/3, 1289		branza	ARCHITEKTURA	
		faza	PROJ. BUD. ZAM.	
		skala	1:100	
tytuł rysunku		nr proj.	PB.SQ.03/17	
ELEWACJE		nr rys.	P.08.z	