

D-03
LAZIENKA

MARAZZI 60x60
SPAZZIO WHITE
60x60 - 27m²

MARAZZI 60x60
SPAZZIO BLACK
wg rys lazienka
parter

BARWOLF
MOZAIKA GL-13002
wg rys lazienka
parter

GLOBAL WOOD
BAMBUS PRAS. ANTIQUE
- 58 m²


MATA PODAŁOGOWA
ELEKTRYCZNA

ODPŁYW
LINIOWY

UWAGA:
 - PRZED PRZYSTĄPIENIEM DO ROBÓT PORÓWNAĆ PROJEKT ARCHITEKTURY Z PROJEKTAMI BRANŻOWYMI
 - WSKAZANE ELEMENTY KONSTRUKCYJNE WYKONAĆ ZGODNIE Z PROJEKTEM KONSTRUKCJI
 - WSKAZANE INSTALACJE WEWNĘTRZNE WYKONAĆ ZGODNIE Z PROJEKTAMI BRANŻ
 - **WYMIARY SPRAWDZIĆ NA BUDOWIE**
 - WYKONAĆ ZGODNIE ZE SZTUKĄ BUDOWLANĄ I WYMAGANIAMI PRODUCENTA

projekt
 RAFAŁ SZYMAŃSKI
 WWW.GOHOME.PL
 +48.608.129.719
 krs@ggchome.pl

wymiary traktować na gotowo
PARTER psadzki

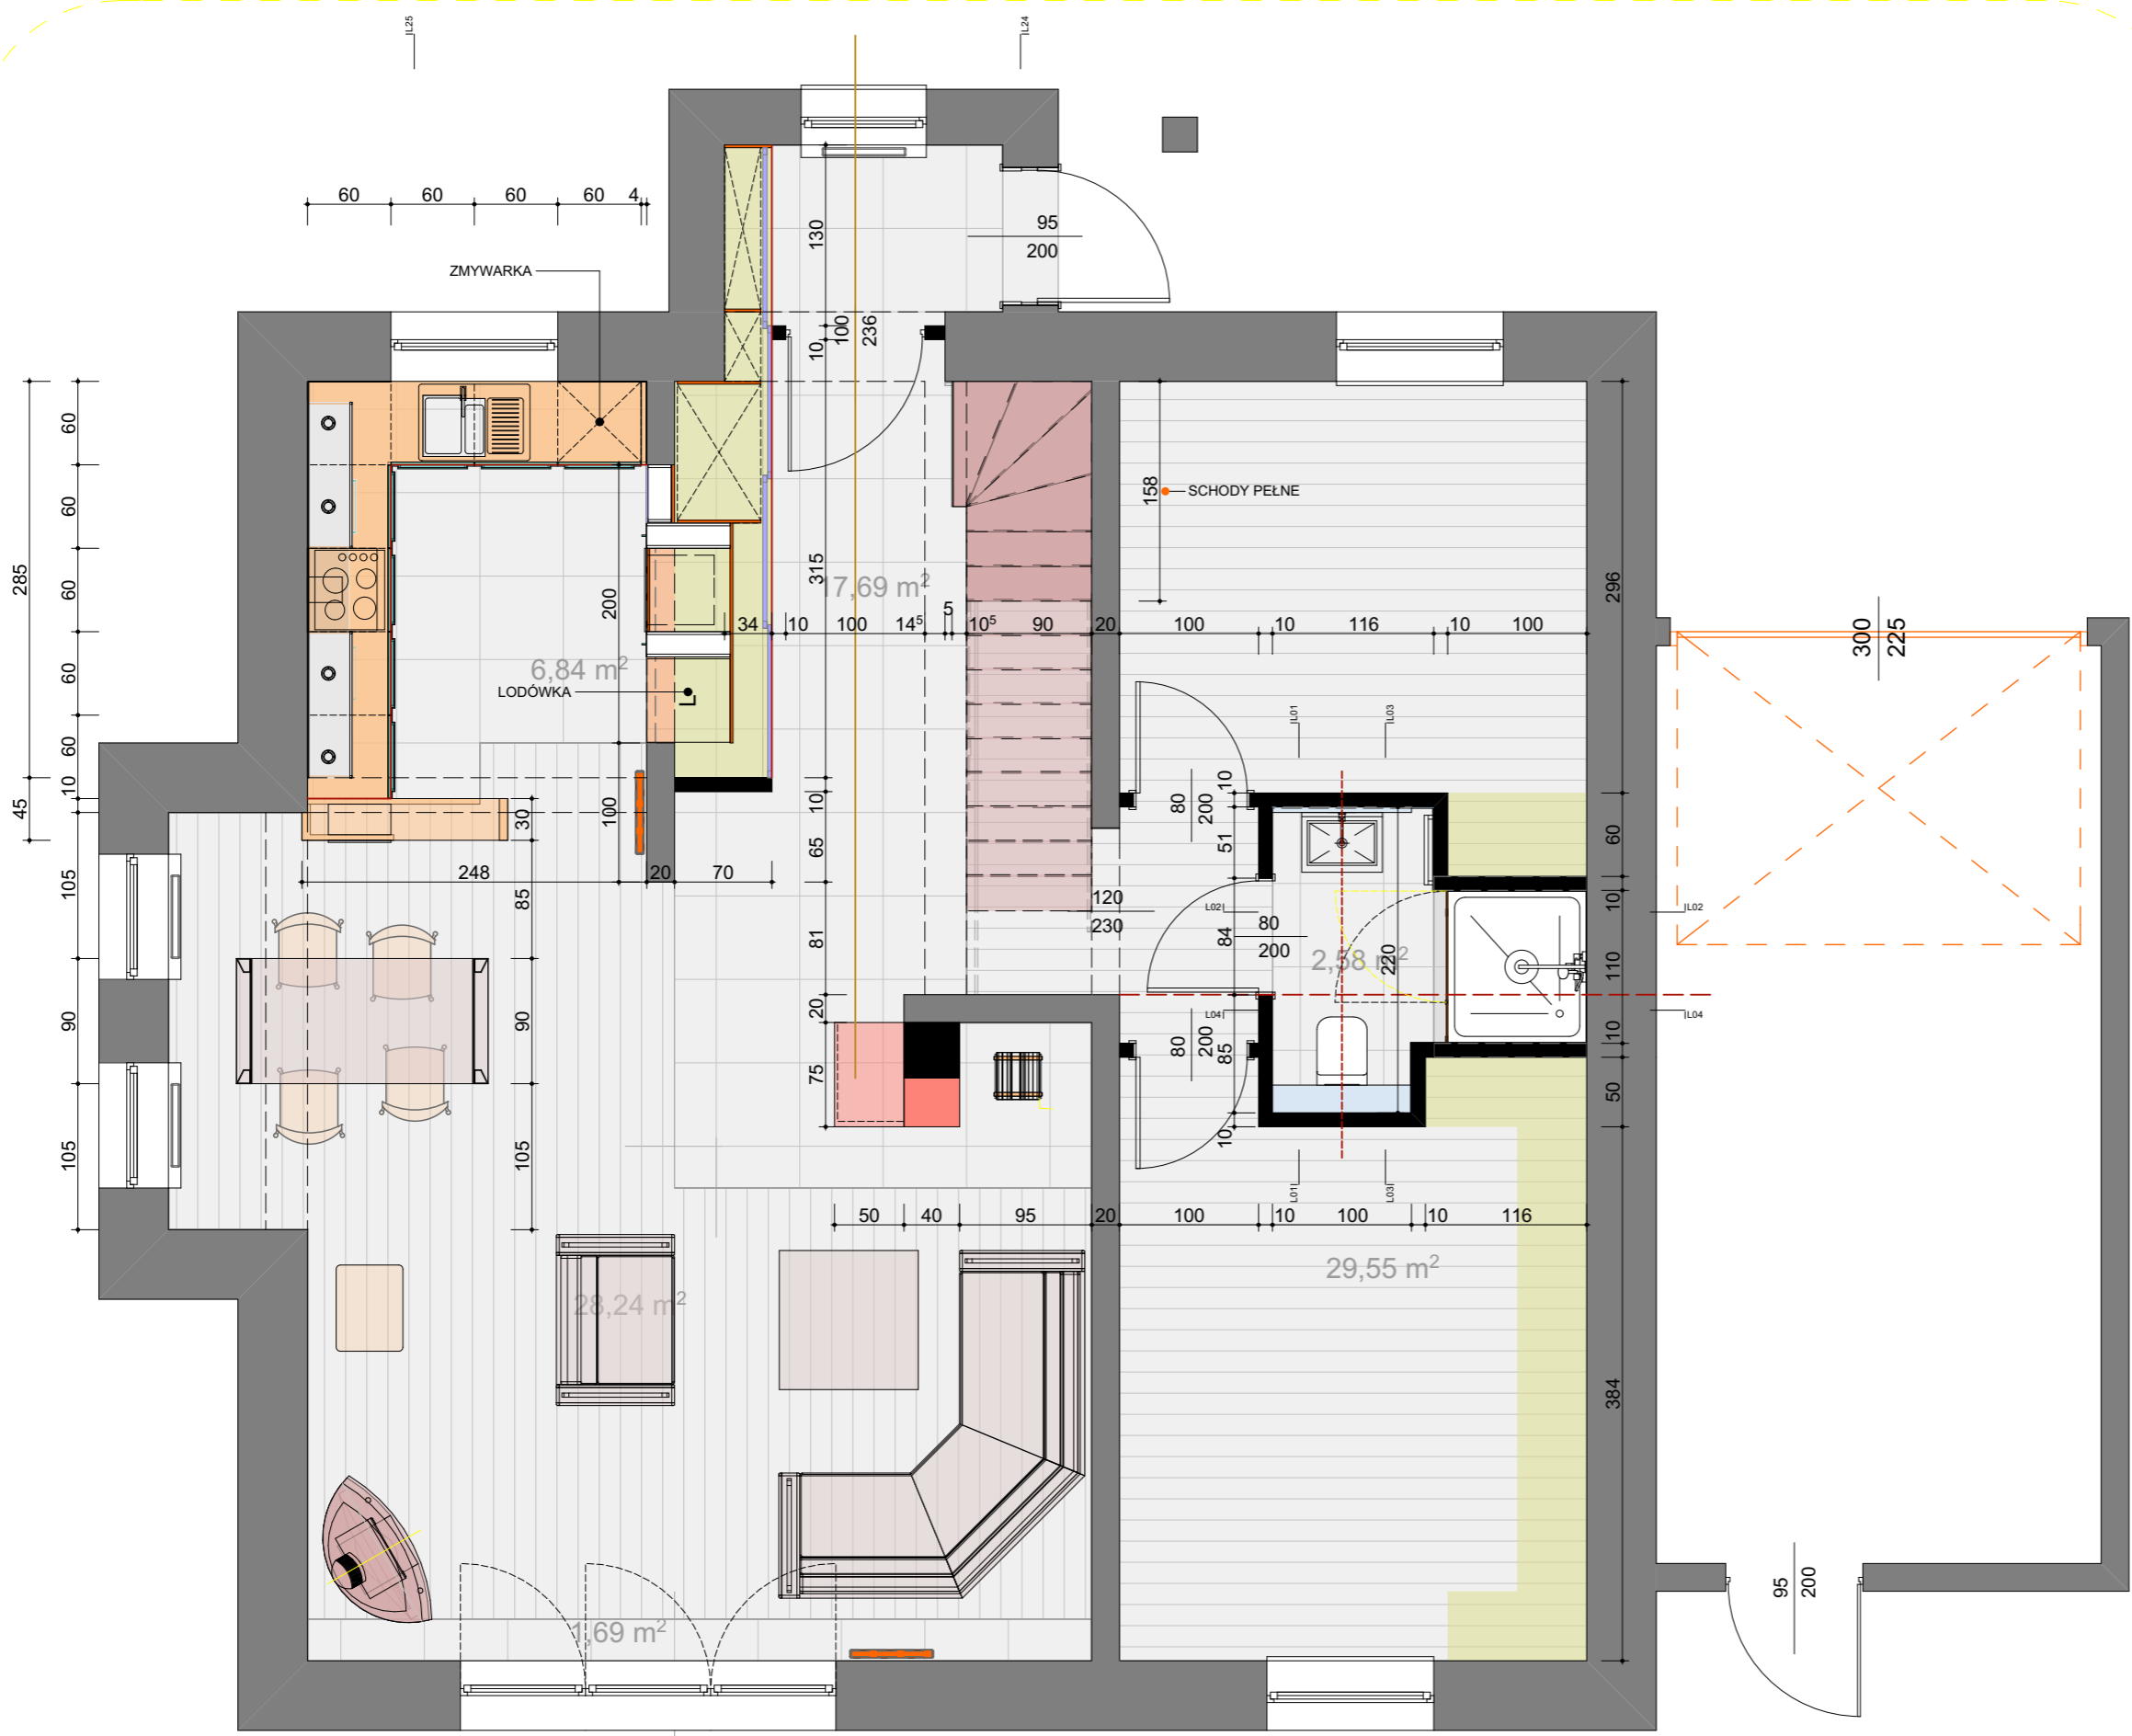


wymiary na gotowo
drzwi wymiar skrzydła

UWAGA:
- PRZED PRZYSTĄPIENIEM DO ROBÓT PORÓWNAĆ PROJEKT ARCHITEKTURY Z PROJEKTAMI BRANŻOWYMI
- WSZYSTKIE ELEMENTY KONSTRUKCYJNE WYKONAĆ ZGODNIE Z PROJEKTEM KONSTRUKCJI
- WSZYSTKIE INSTALACJE WEWNĘTRZNE WYKONAĆ ZGODNIE Z PROJEKTAMI BRANŻ
- **WYMIARY SPRAWDZIĆ NA BUDOWIE**
- WYKONAĆ ZGODNIE ZE SZTUKĄ BUDOWLANĄ I WYMAGANIAMI PRODUCENTA

projekt
RAFAL SZYMAŃSKI

WWW.GOHOME.PL
+48.608.129.719
krs@ggchome.pl

wymiary traktować na gotowo
PARTER podstawowy

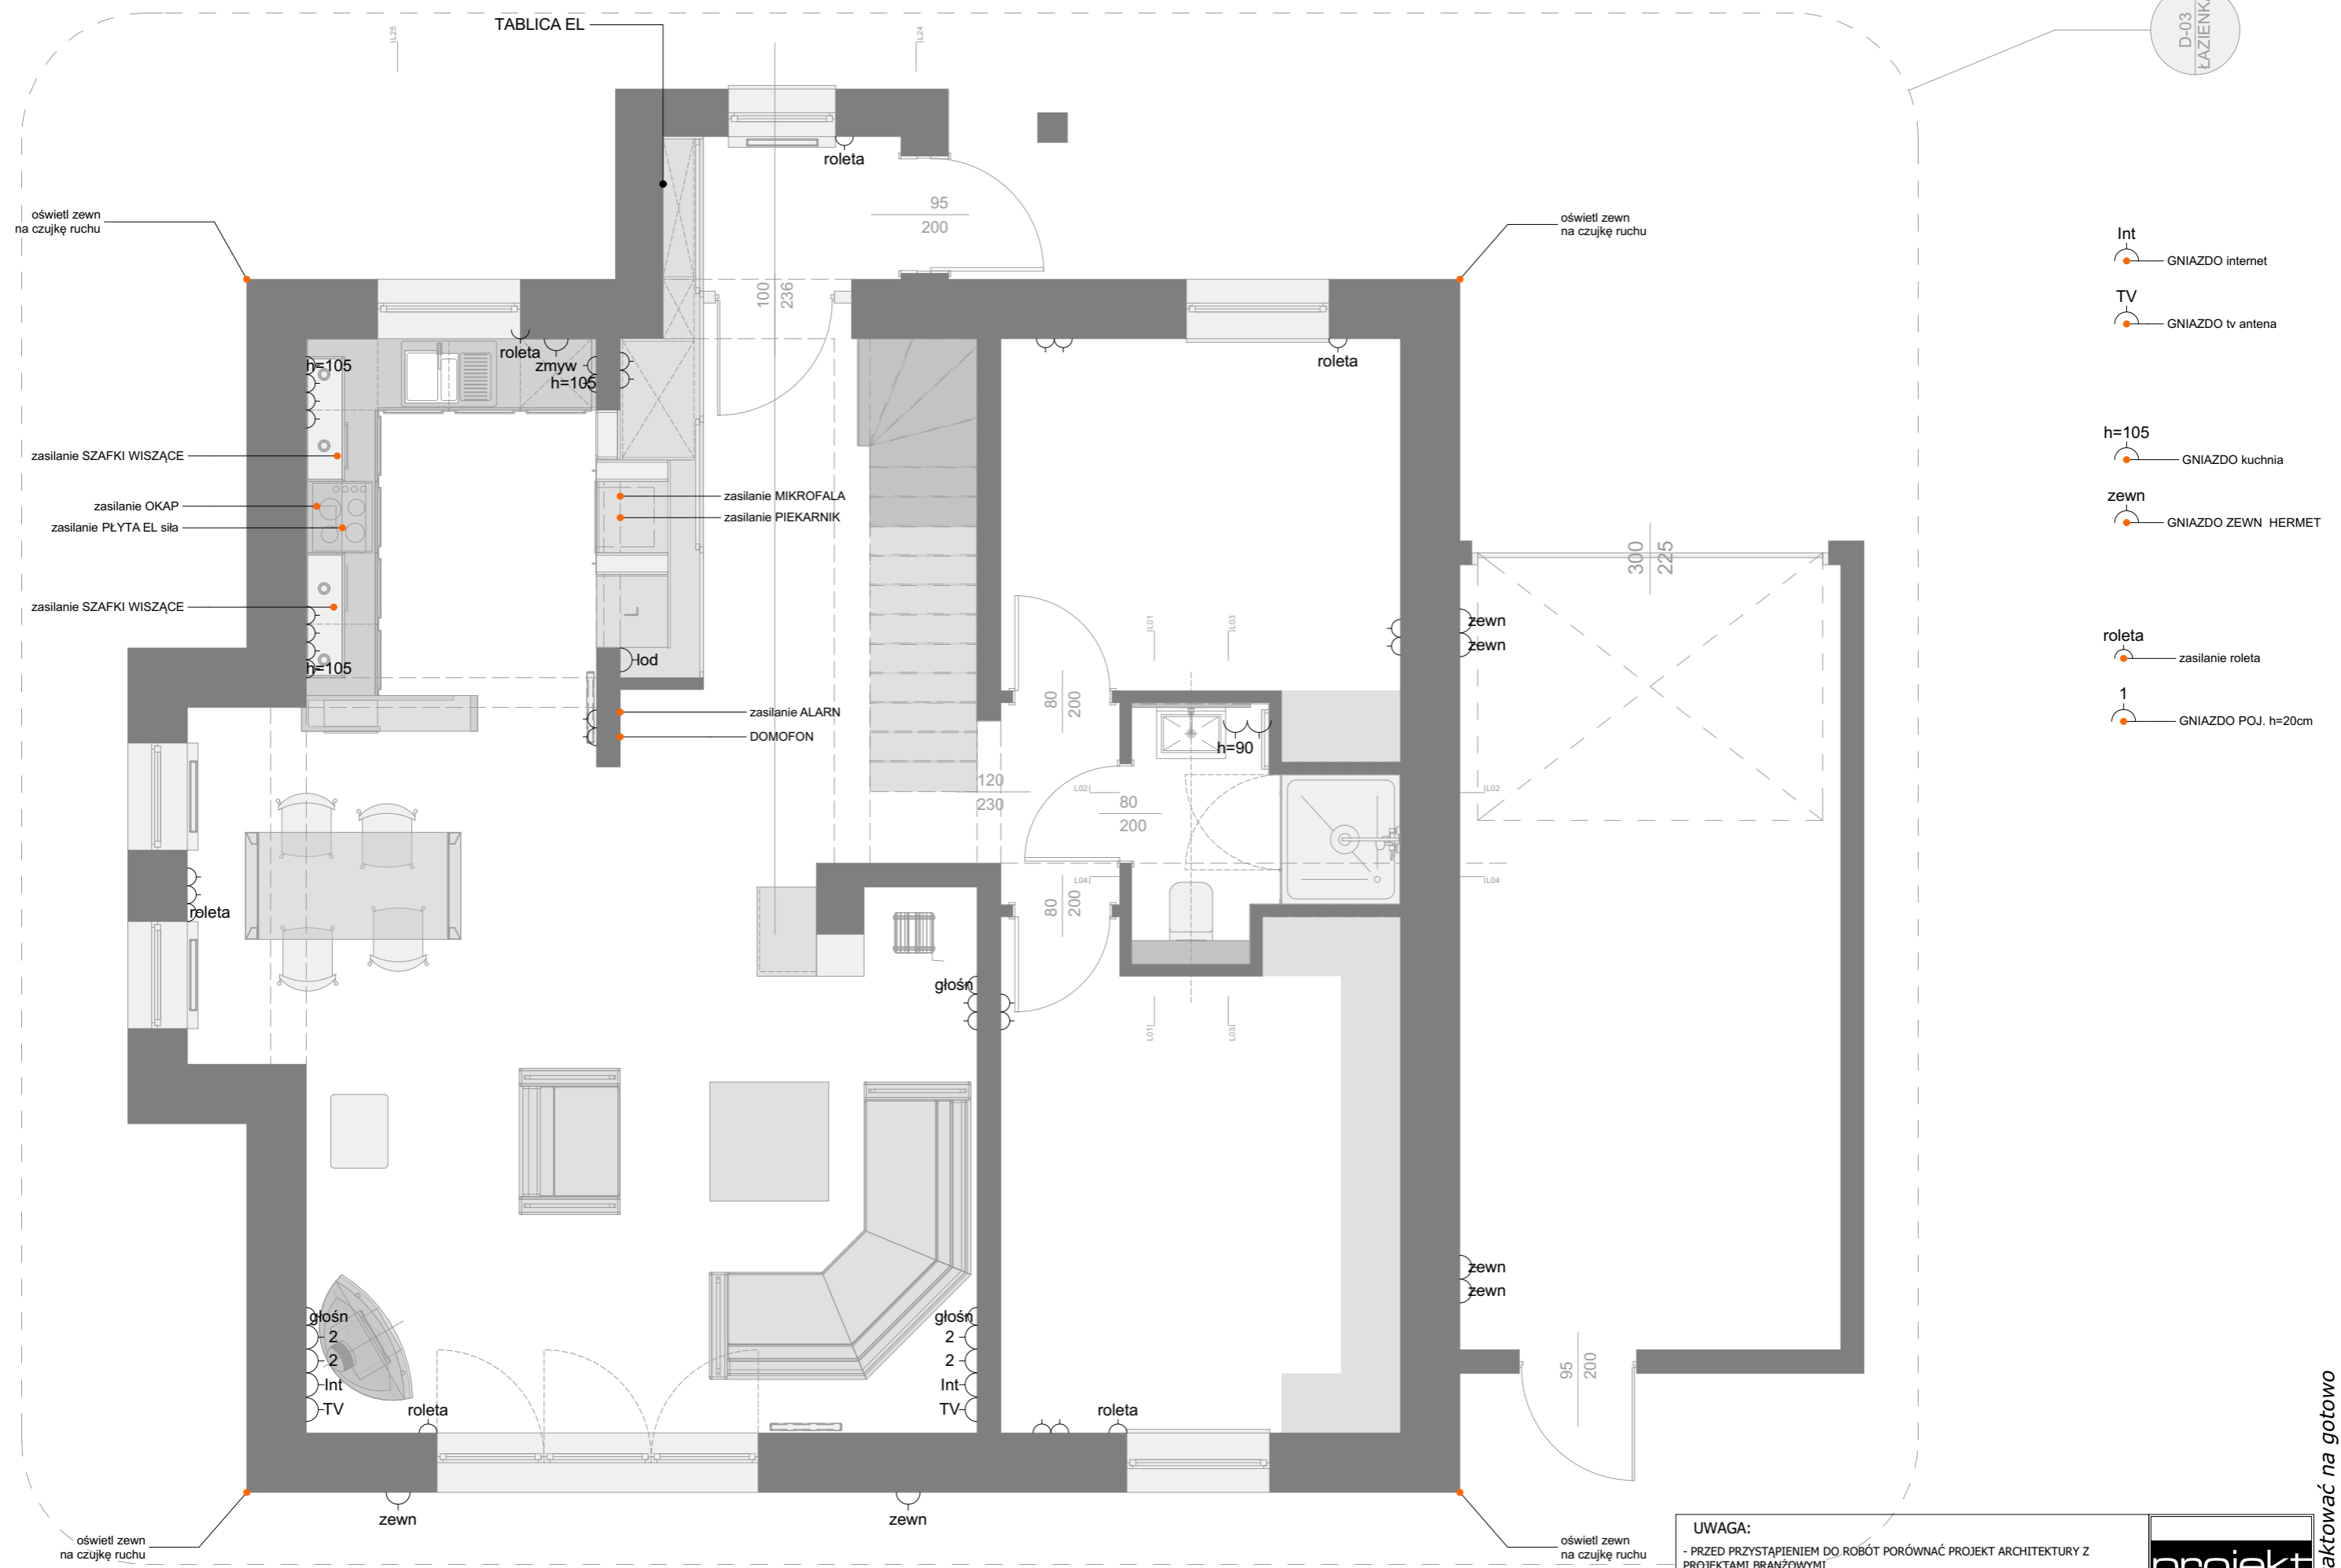


- Int
● Gniazdo internet
- TV
● Gniazdo tv antena
- h=105
● Gniazdo kuchnia
- zewn
● Gniazdo ZEWN HERMET
- roleta
● zasilanie roleta
- 1
● Gniazdo POJ. h=20cm

UWAGA:
- PRZED PRZYSTĄPIENIEM DO ROBÓT PORÓWNAĆ PROJEKT ARCHITEKTURY Z PROJEKTAMI BRANŻOWYMI
- WSZYSTKIE ELEMENTY KONSTRUKCYJNE WYKONAĆ ZGODNIE Z PROJEKTEM KONSTRUKCJI
- WSZYSTKIE INSTALACJE WEWNĘTRZNE WYKONAĆ ZGODNIE Z PROJEKTAMI BRANŻ
- **WYMIARY SPRAWDZIĆ NA BUDOWIE**
- WYKONAĆ ZGODNIE ZE SZTUKĄ BUDOWLANĄ I WYMAGANIAMI PRODUCENTA

projekt
RAFAL SZYMAŃSKI

WWW.GOHOME.PL
+48.606.129.719
k.r.s@gohome.pl

wymiary traktować na gotowo
PARTER elektryka

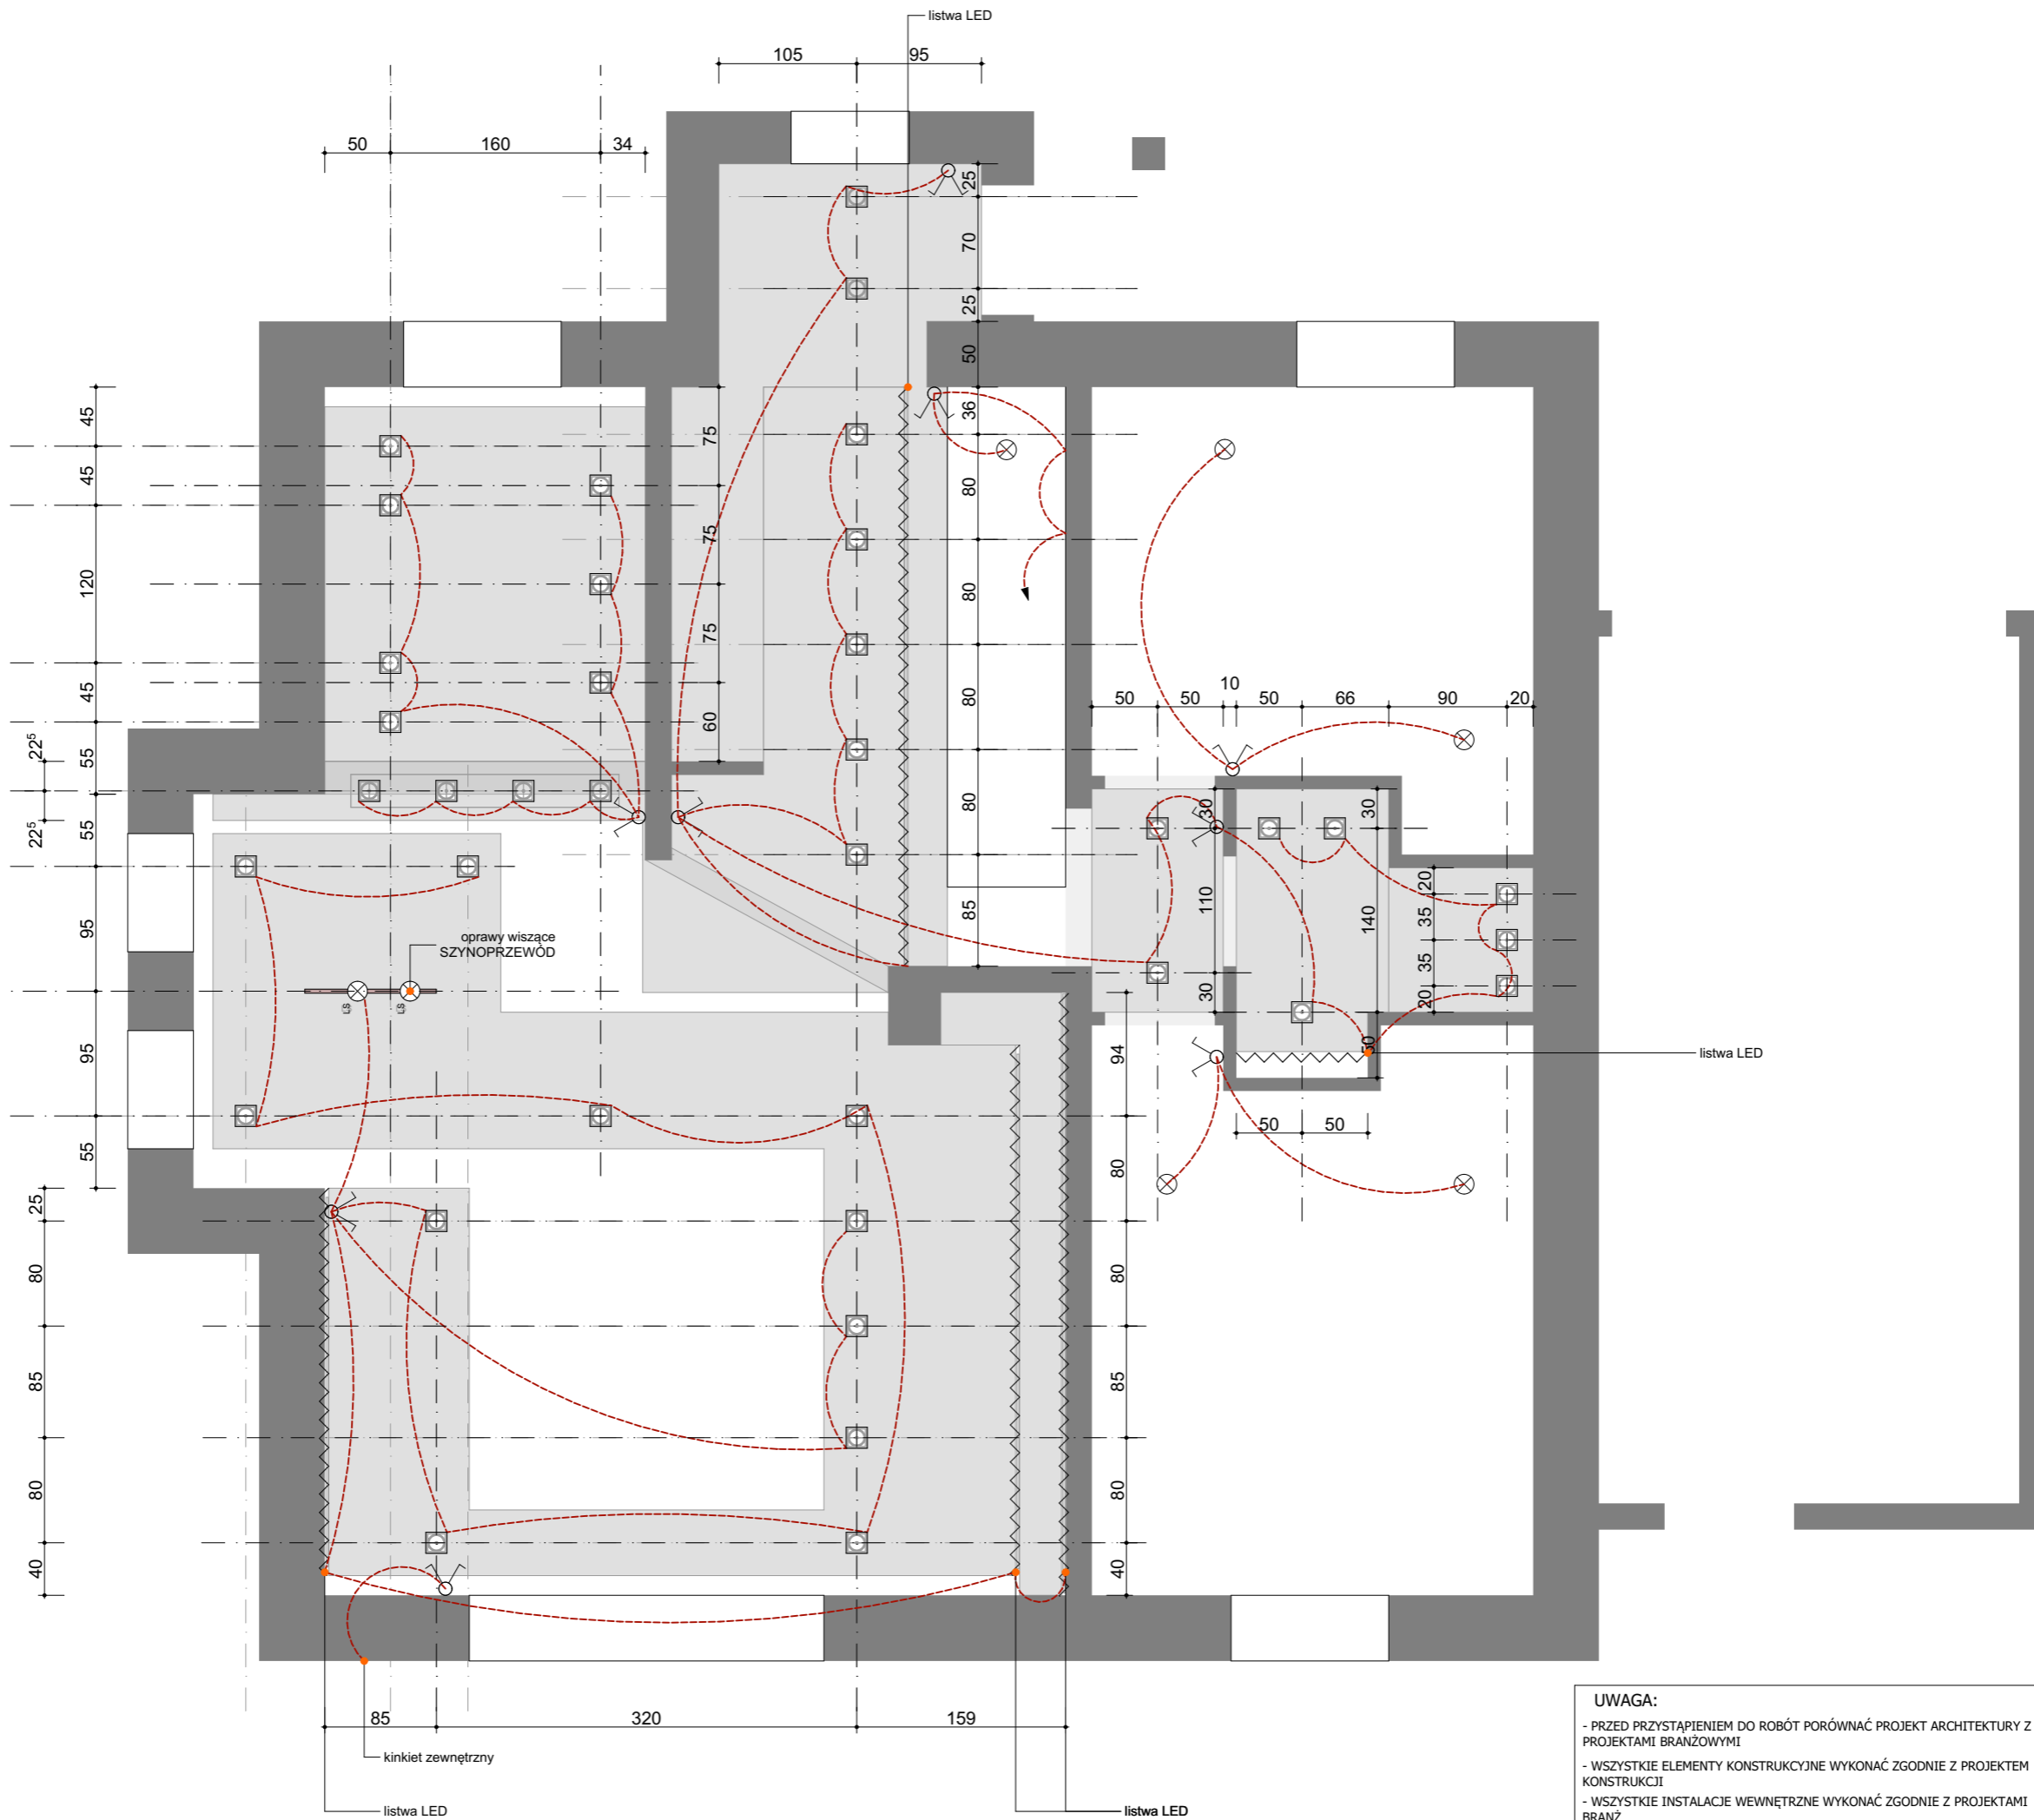

UWAGA:

- PRZED PRZYSTĄPIeniem DO ROBÓT PORÓwnAĆ PROJEKT ARCHITEKTURY Z PROJEKTAMI BRANŻOWYMI
- WszYSTKIE ELEMENTY KONSTRUKCYJNE WYKONAĆ ZGODNIE Z PROJEKTEM KONSTRUKCJI
- WszYSTKIE INSTALACJE WEWNĘTRZNE WYKONAĆ ZGODNIE Z PROJEKTAMI BRANŻ
- **WYMIARY SPRAWDZIĆ NA BUDOWIE**
- WYKONAĆ ZGODNIE ZE SZTUKĄ BUDOWLANAĄ I WYMAGANIAMI PRODUCENTA

projekt
RAFAL SZYMAŃSKI

WWW.GOHOME.PL
+48.808.129.719
krs@gchome.pl

wymiary traktować na gotowo
PARTER elektryka 02



- +33 cm Hp=227
- +50 cm Hp=210
- +24 cm Hp=236
- +15 cm Hp=245
- +22 cm Hp=238
- +20 cm Hp=240
- +10 cm Hp=250







UWAGA:


- PRZED PRZYSTĄPIENIEM DO ROBÓT PORÓWNAĆ PROJEKT ARCHITEKTURY Z PROJEKTAMI BRANŻOWYMI
- WSZYSTKIE ELEMENTY KONSTRUKCYJNE WYKONAĆ ZGODNIE Z PROJEKTEM KONSTRUKCJI
- WSZYSTKIE INSTALACJE WEWNĘTRZNE WYKONAĆ ZGODNIE Z PROJEKTAMI BRANŻ
- **WYMIARY SPRAWDZIĆ NA BUDOWIE**
- WYKONAĆ ZGODNIE ZE SZTUKĄ BUDOWLANĄ I WYMAGANIAMI PRODUCENTA

projekt
RAFAŁ SZYMAŃSKI


WWW.GOHOME.PL
+48 808 129 719
krs@gchome.pl

wymiary traktować na gotowo
PARTER_sufity

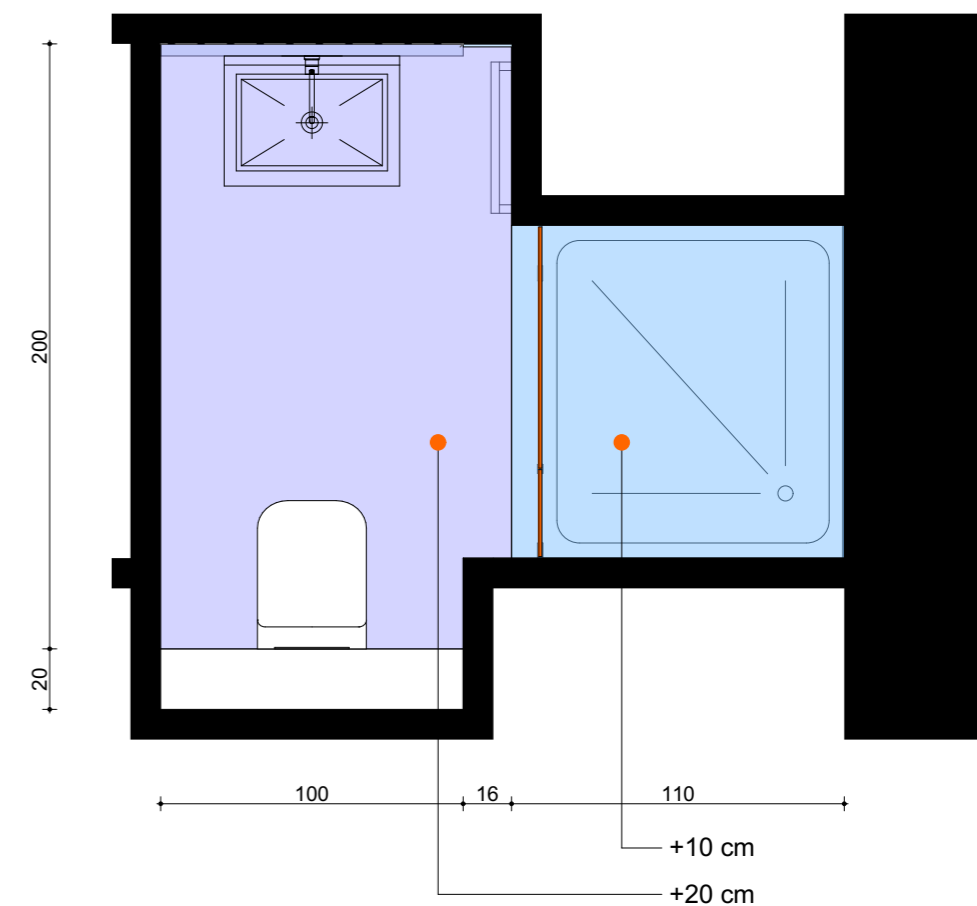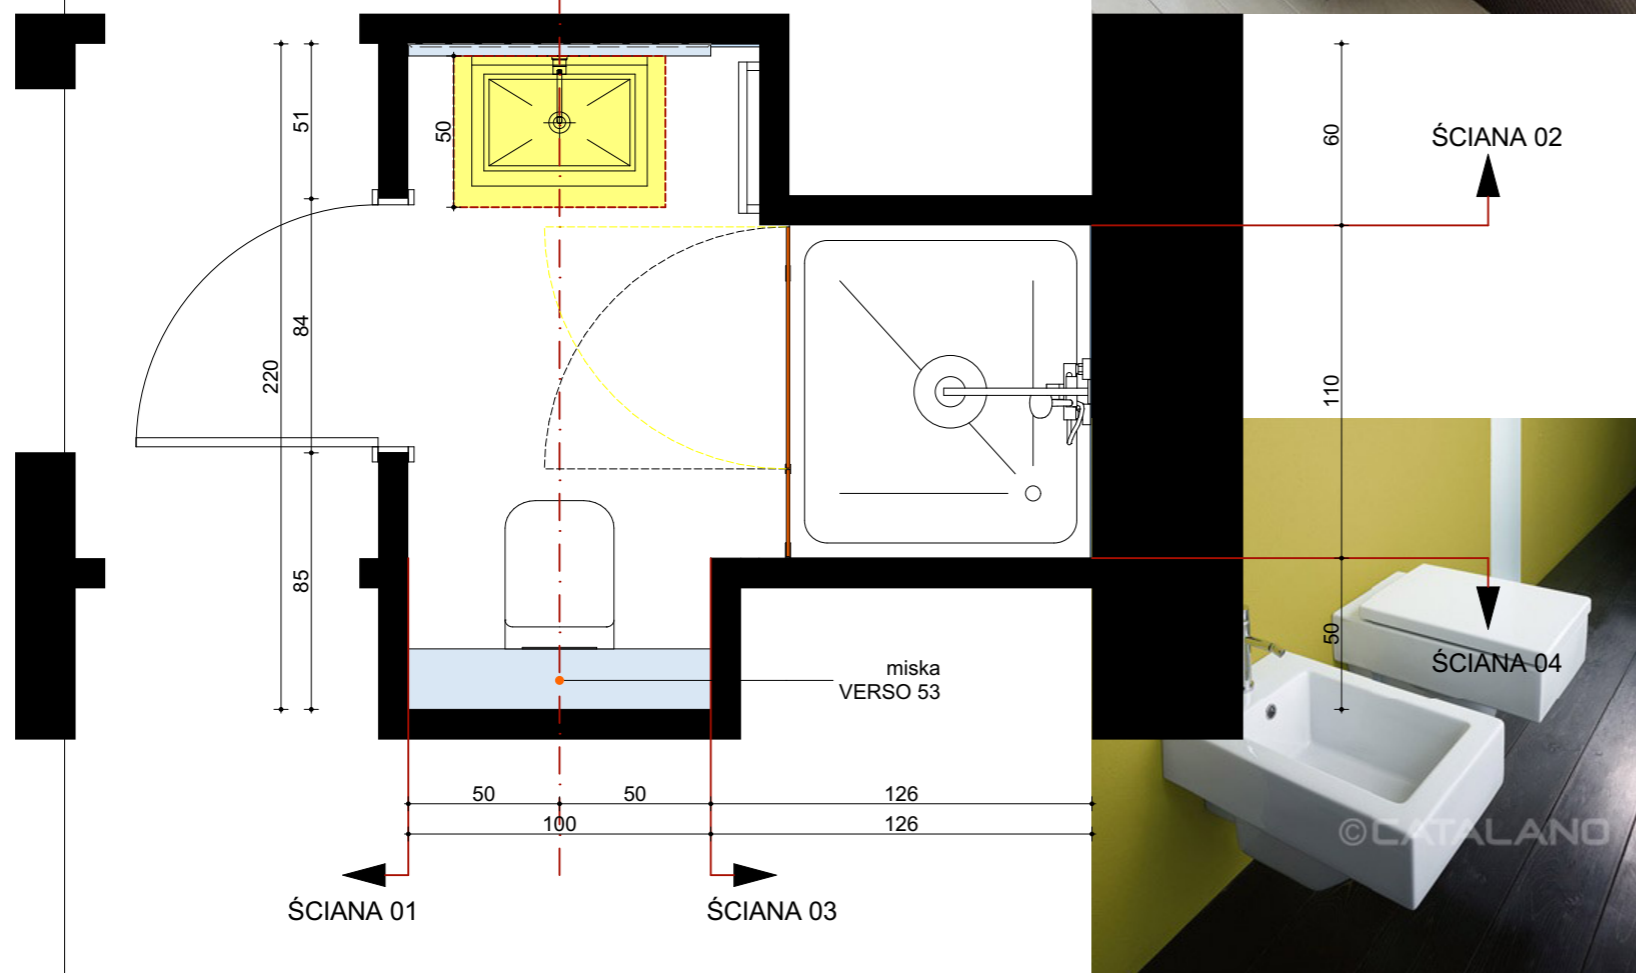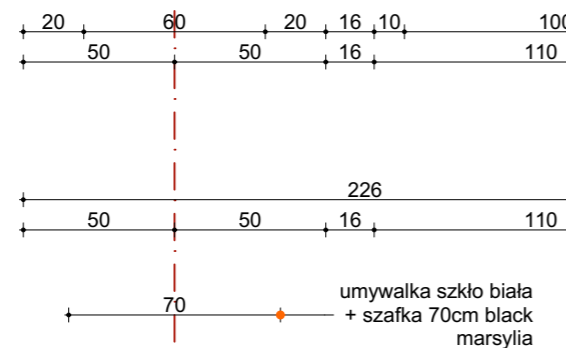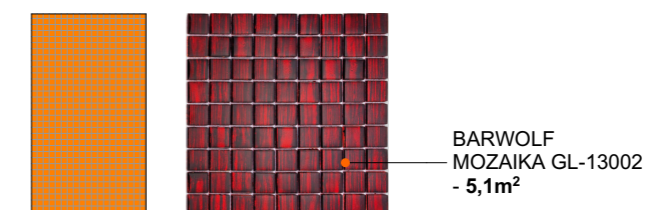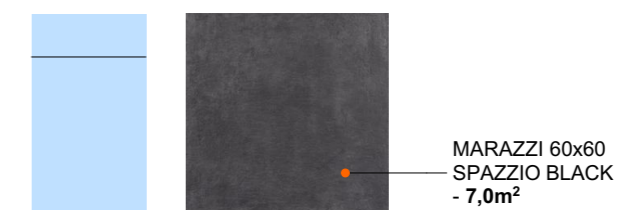
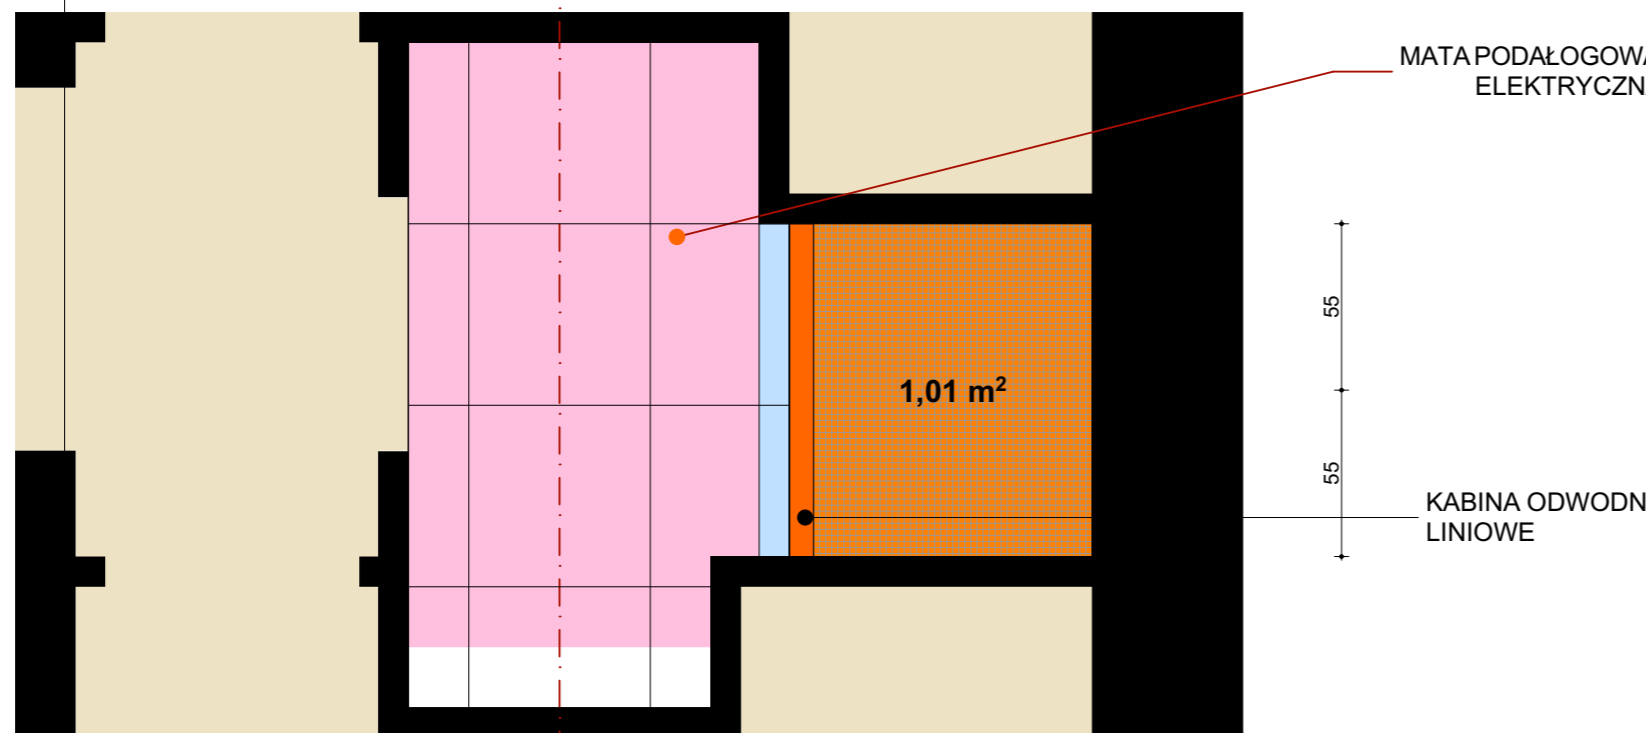


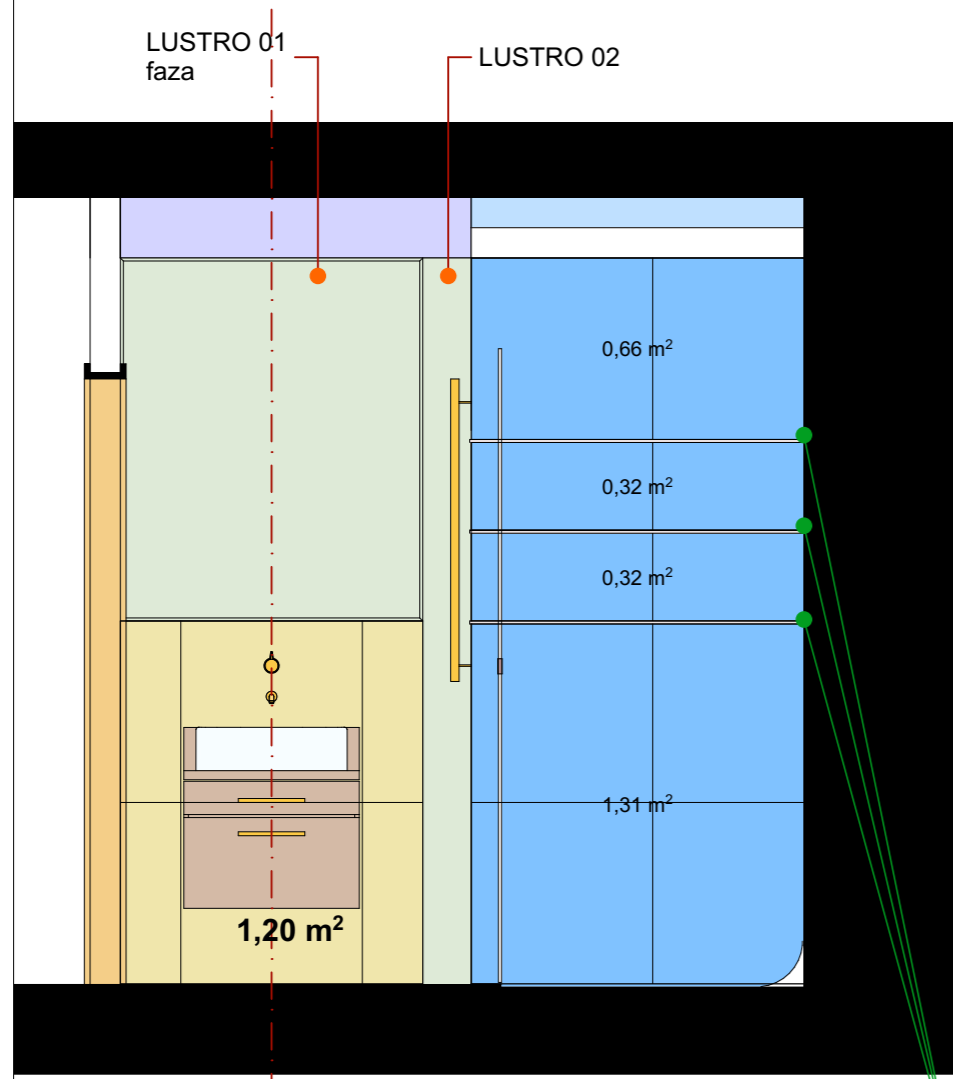


ŚCIANA 02




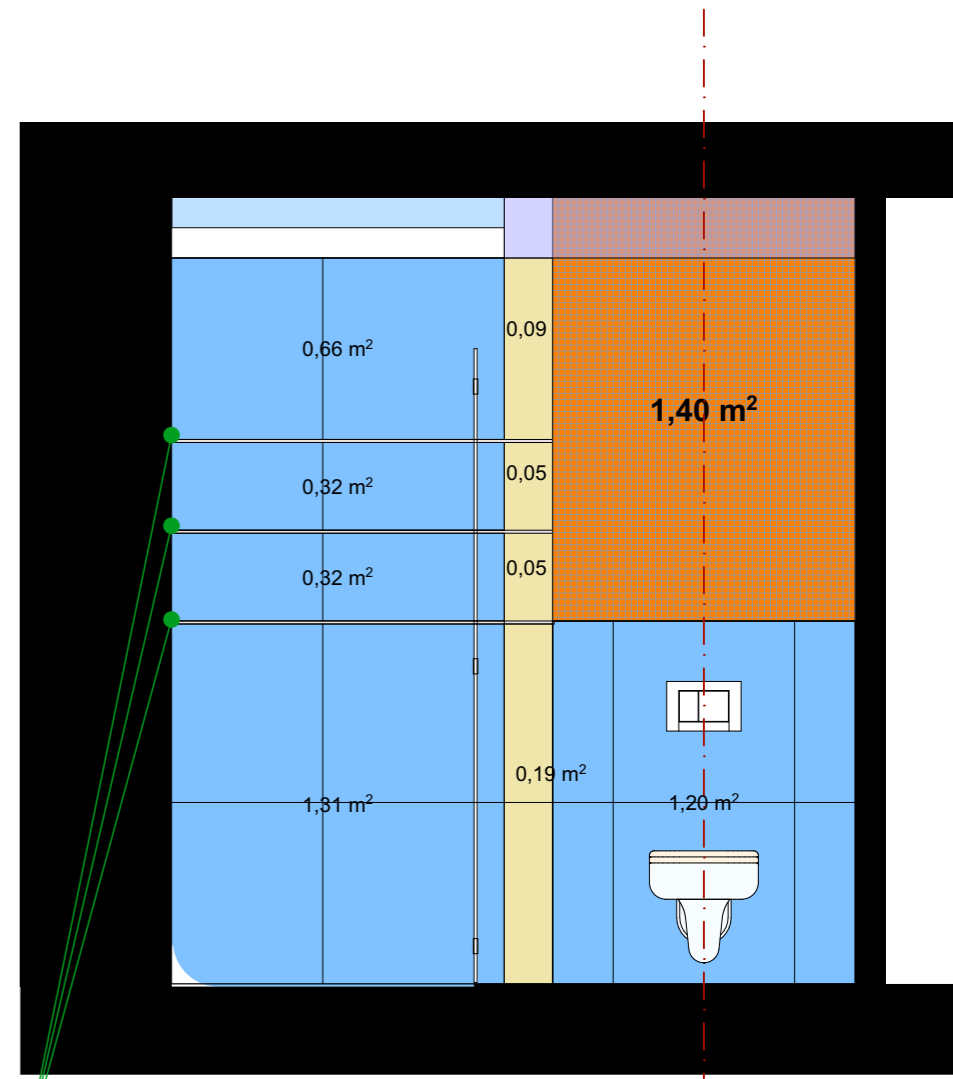


ŚCIANA 04

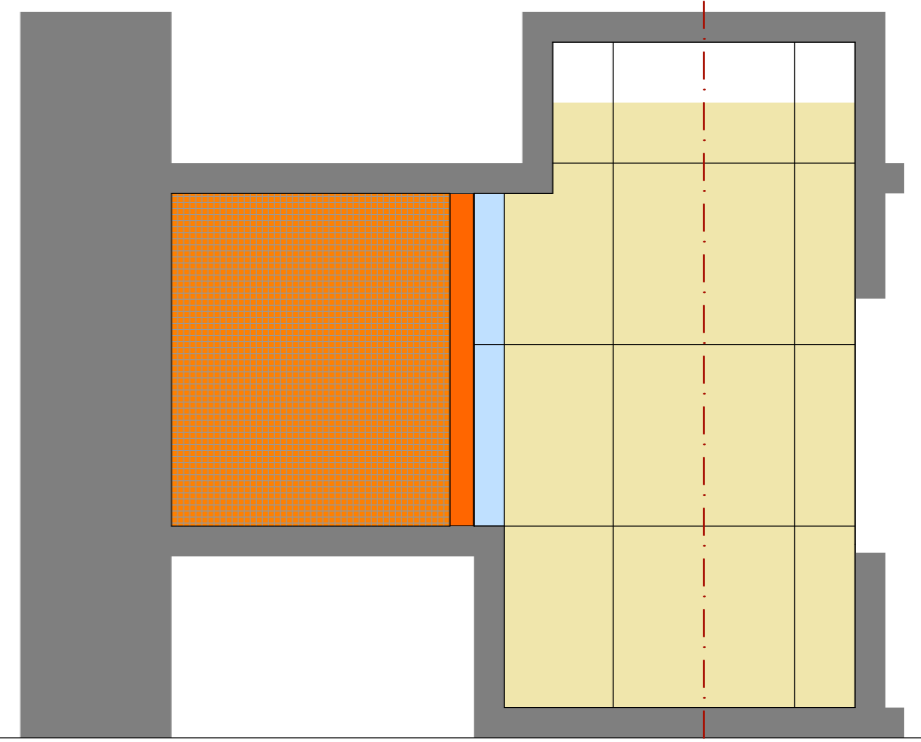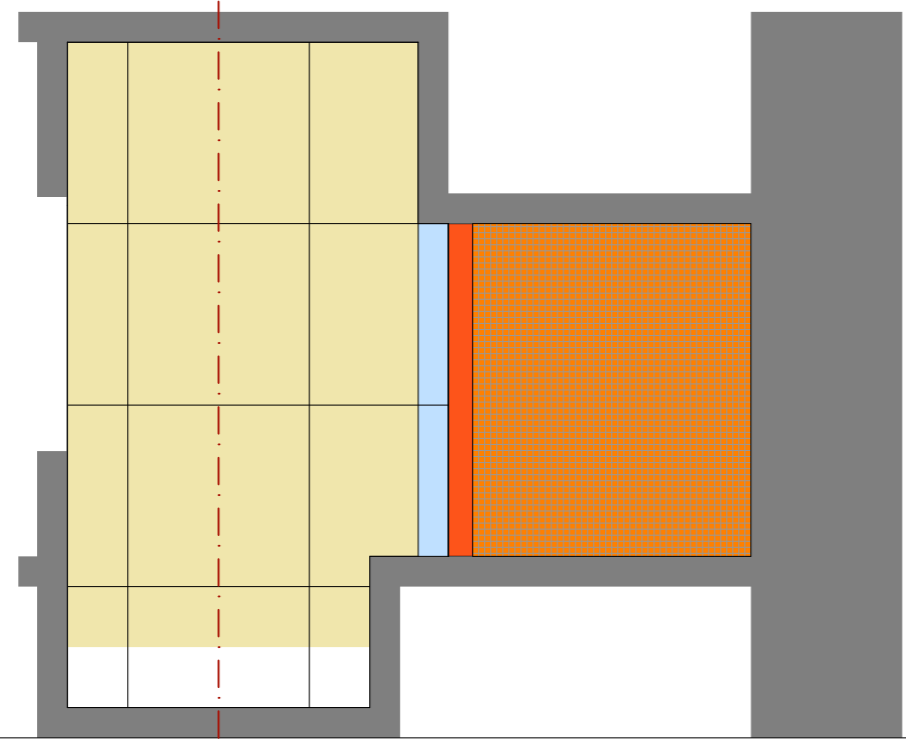


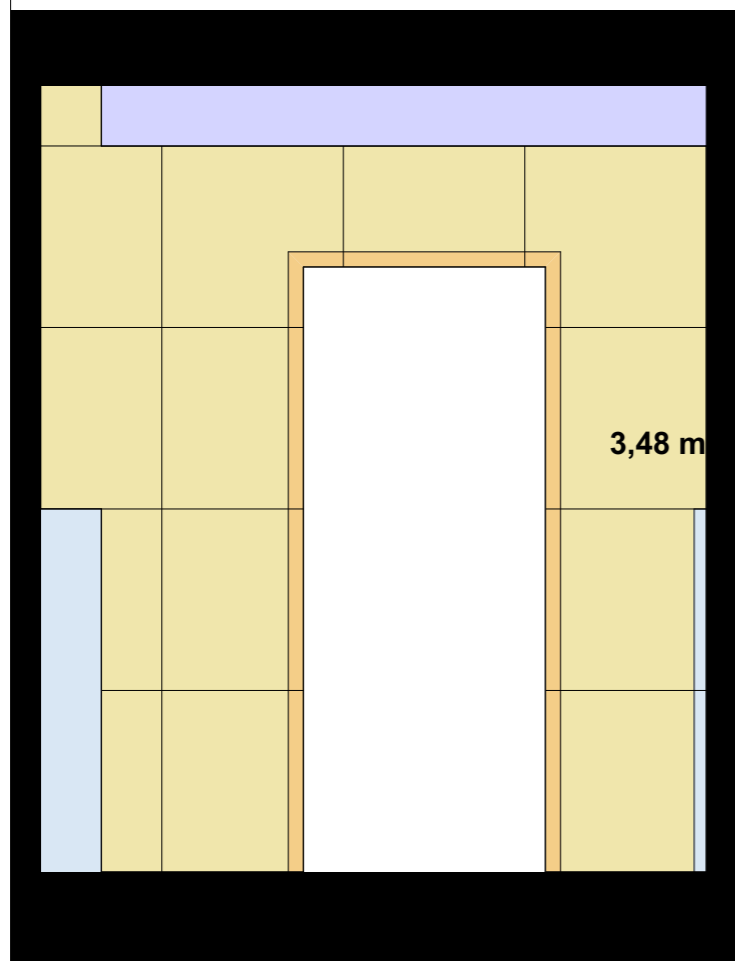


ŚCIANA 01

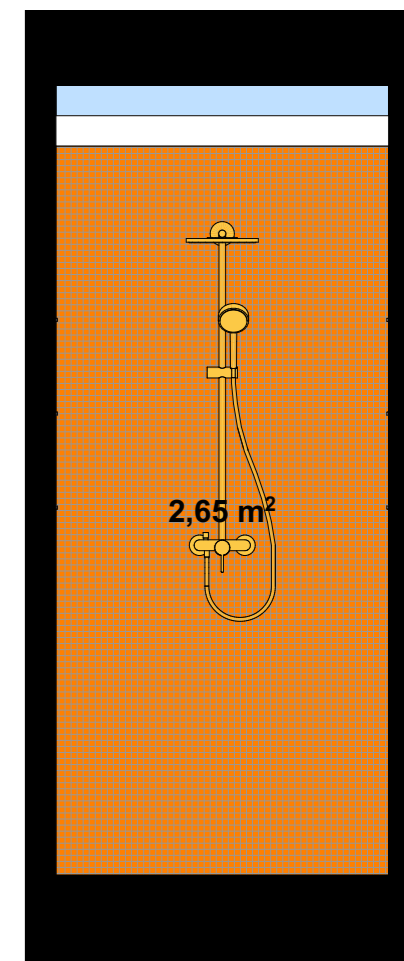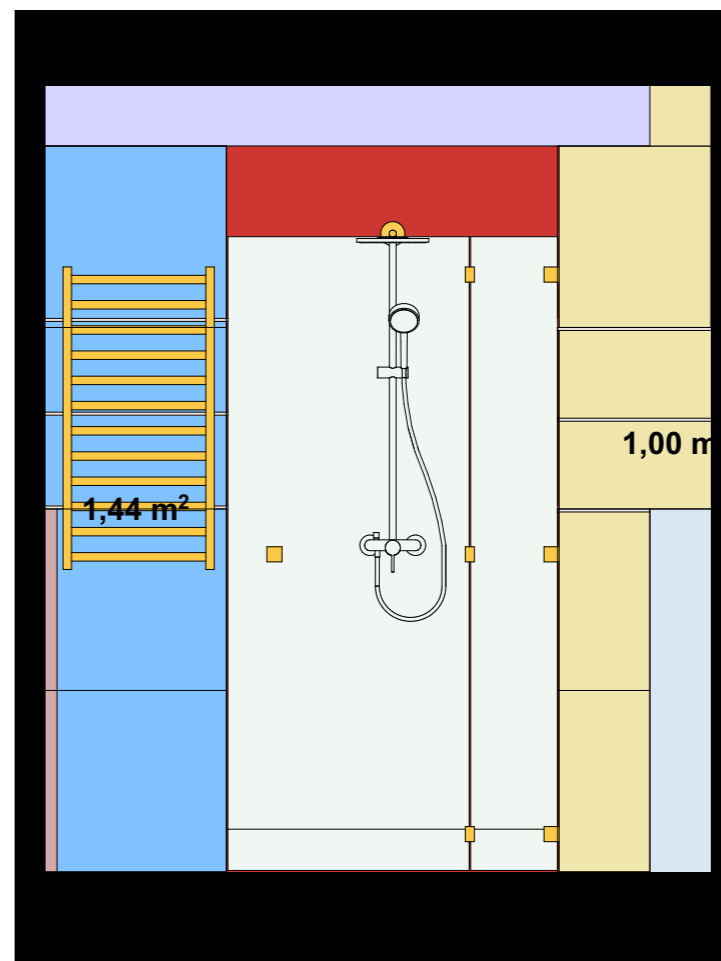
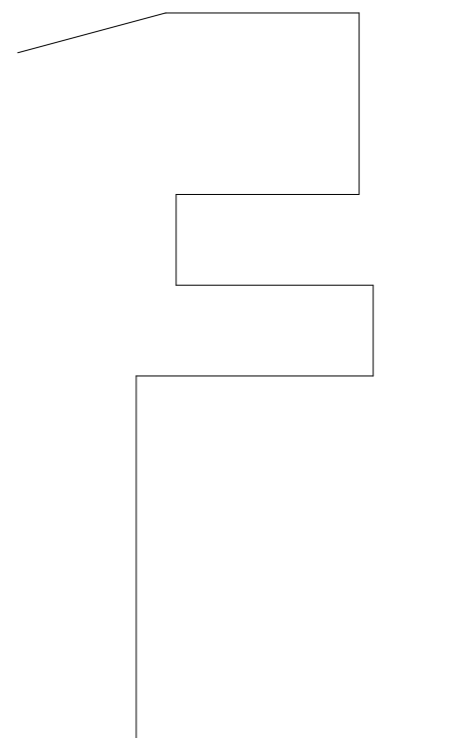
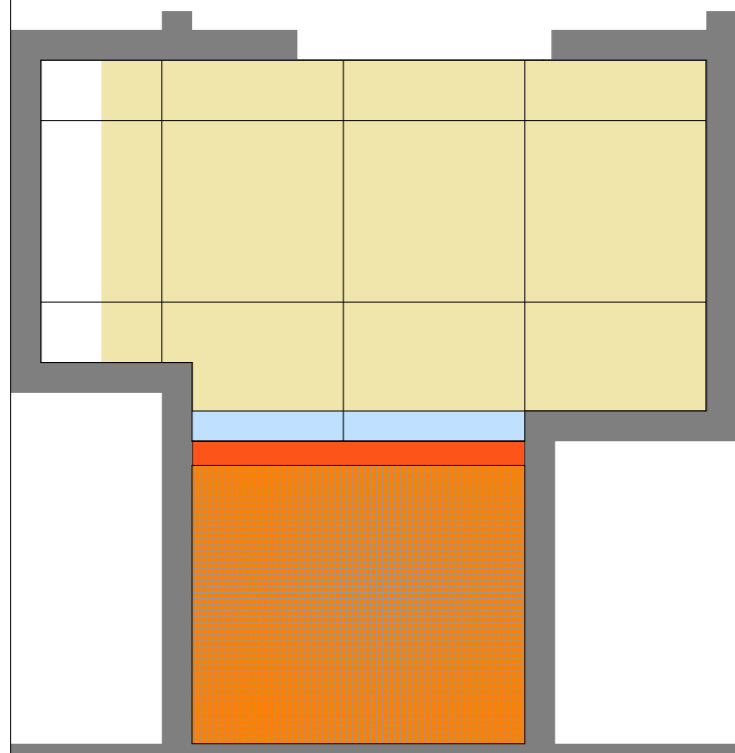


ŚCIANA 03

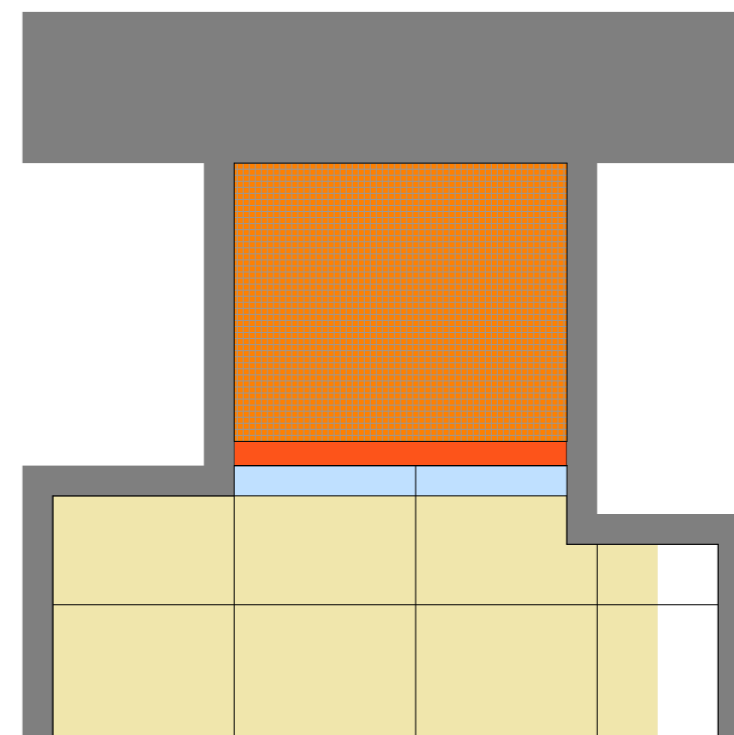

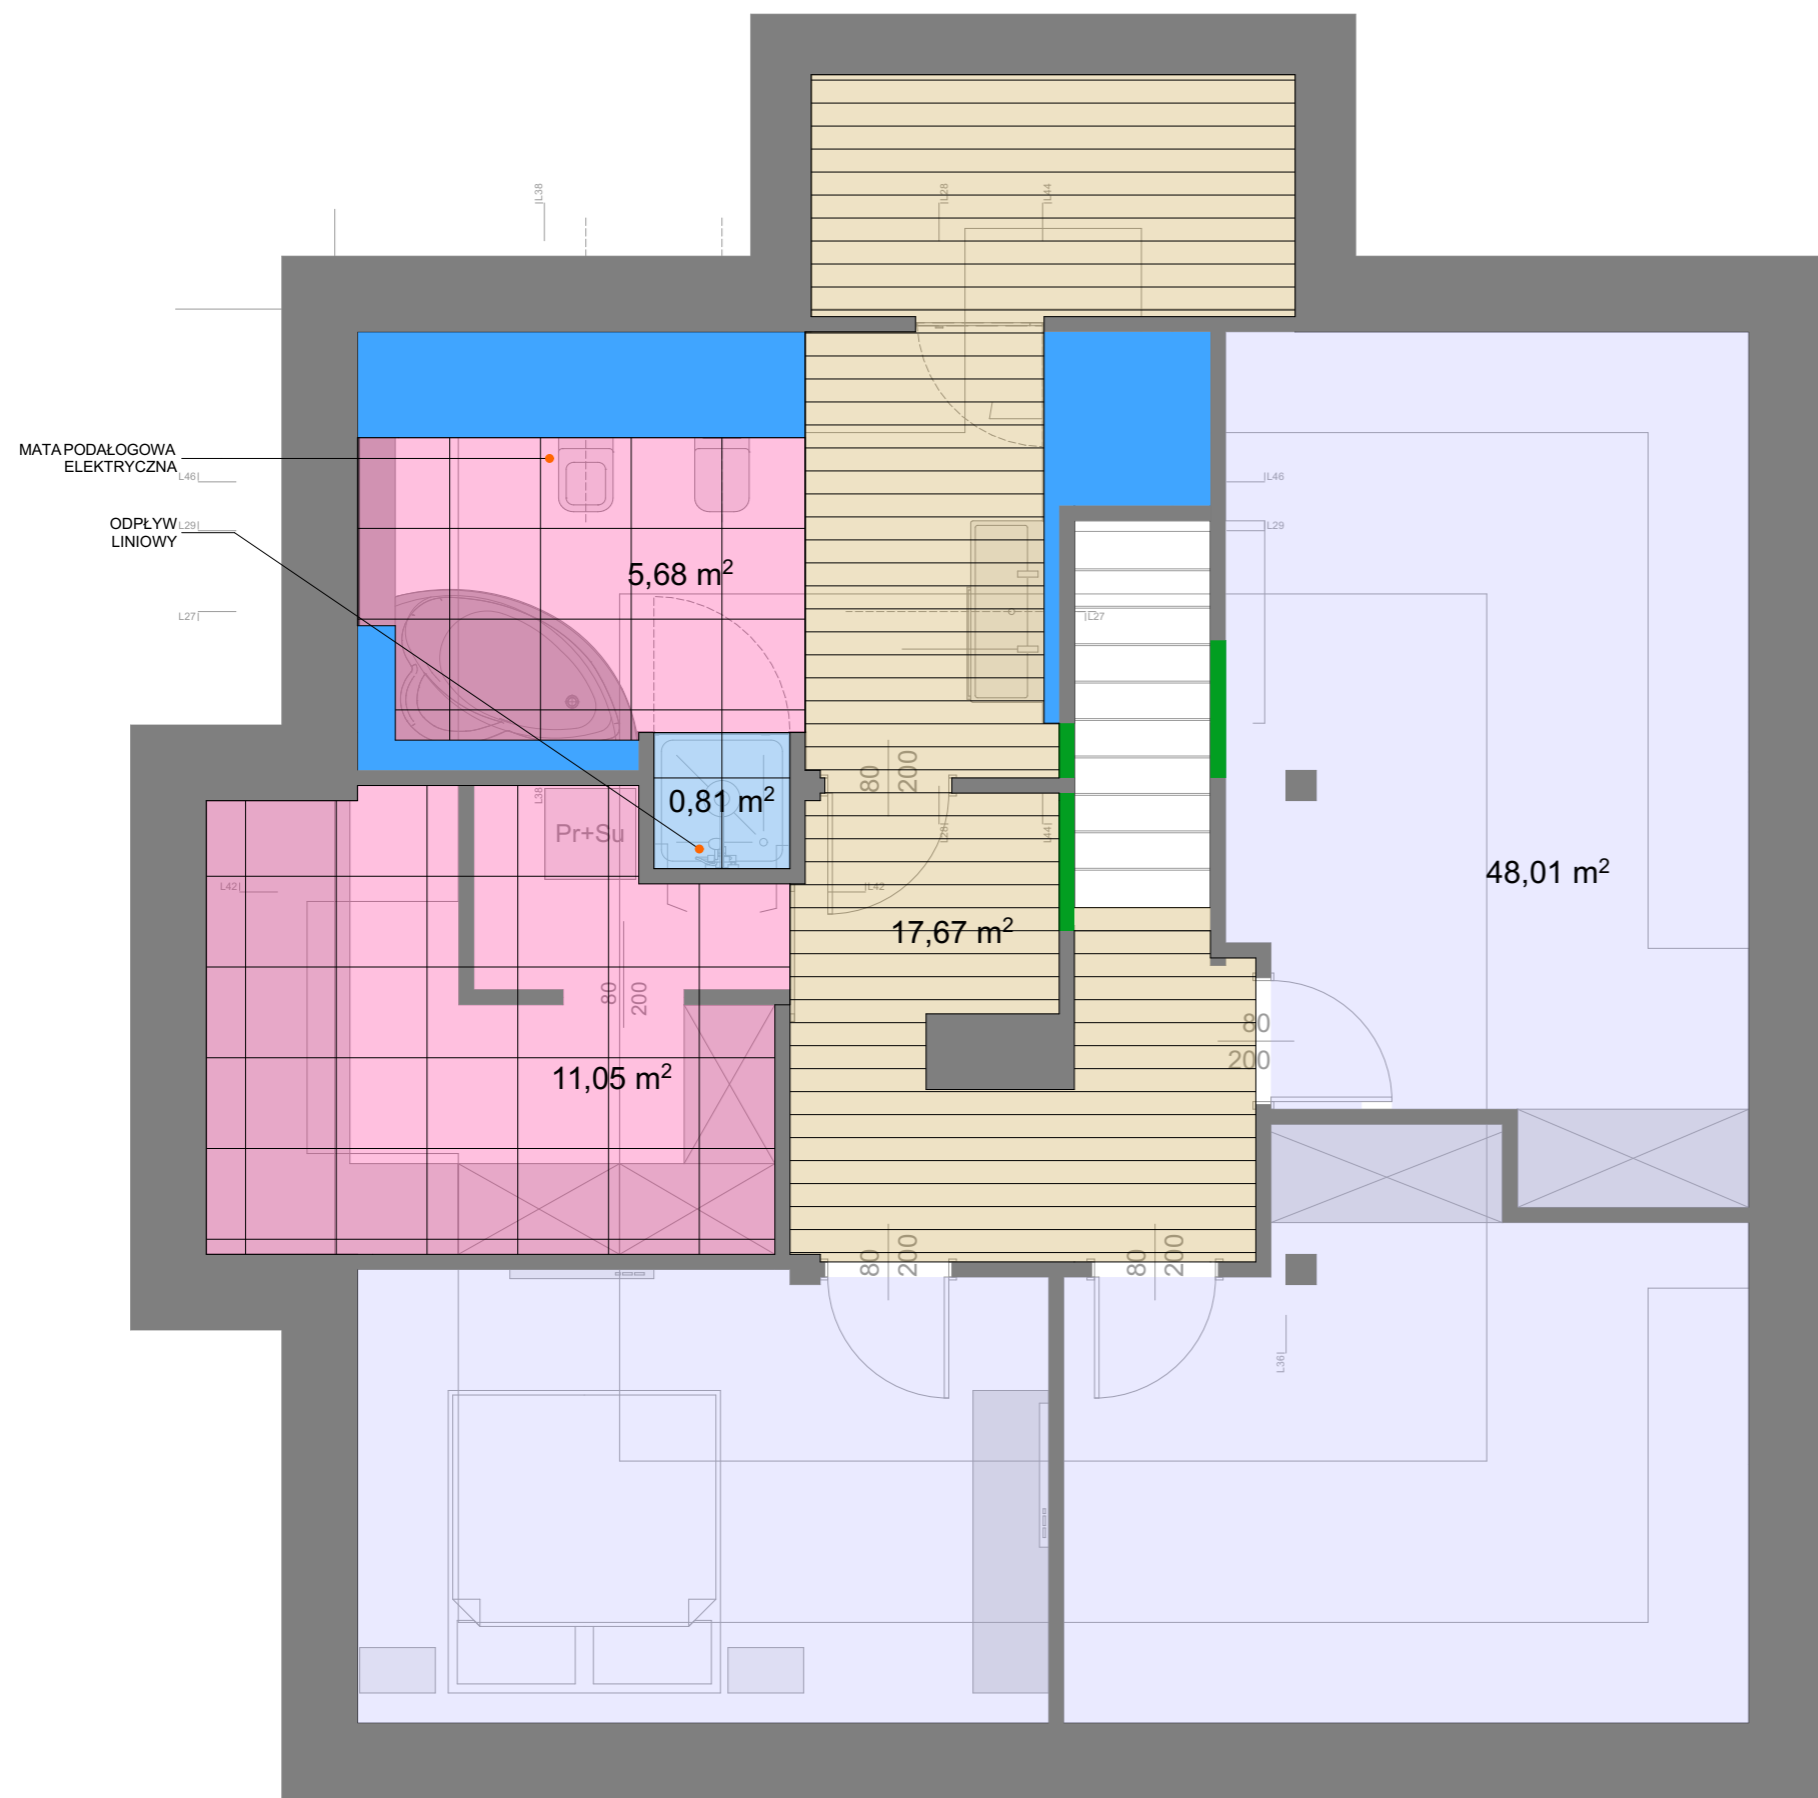

PRZEGRODA
LUKSFER LUB SZYBA

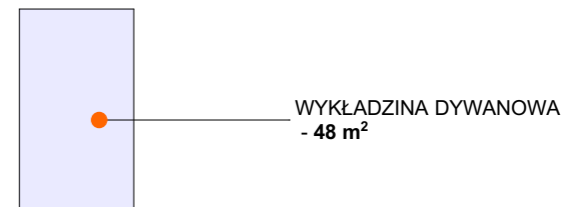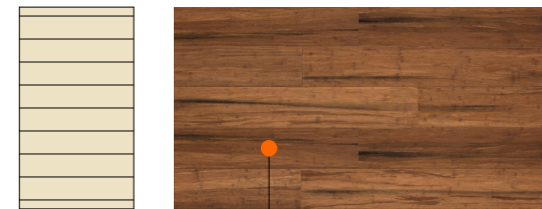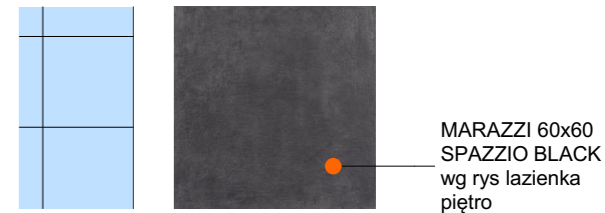


UWAGA:
 - PRZED PRZYSTĄPIENIEM DO ROBÓT PORÓWNAĆ PROJEKT ARCHITEKTURY Z PROJEKTAMI BRANŻOWYMI
 - WSZYSTKIE ELEMENTY KONSTRUKCYJNE WYKONAĆ ZGODNIE Z PROJEKTEM KONSTRUKCJI
 - WSZYSTKIE INSTALACJE WEWNĘTRZNE WYKONAĆ ZGODNIE Z PROJEKTAMI BRANŻ
- WYMIARY SPRAWDZIĆ NA BUDOWIE
 - WYKONAĆ ZGODNIE ZE SZTUKĄ BUDOWLANĄ I WYMAGANIAMI PRODUCENTA

projekt
 RAFAŁ SZYMAŃSKI

WWW.GOHOME.PL
 +48 808 129 719
 krs@gchome.pl

wymiary traktować na gotowo
PIĘTRO psadzki

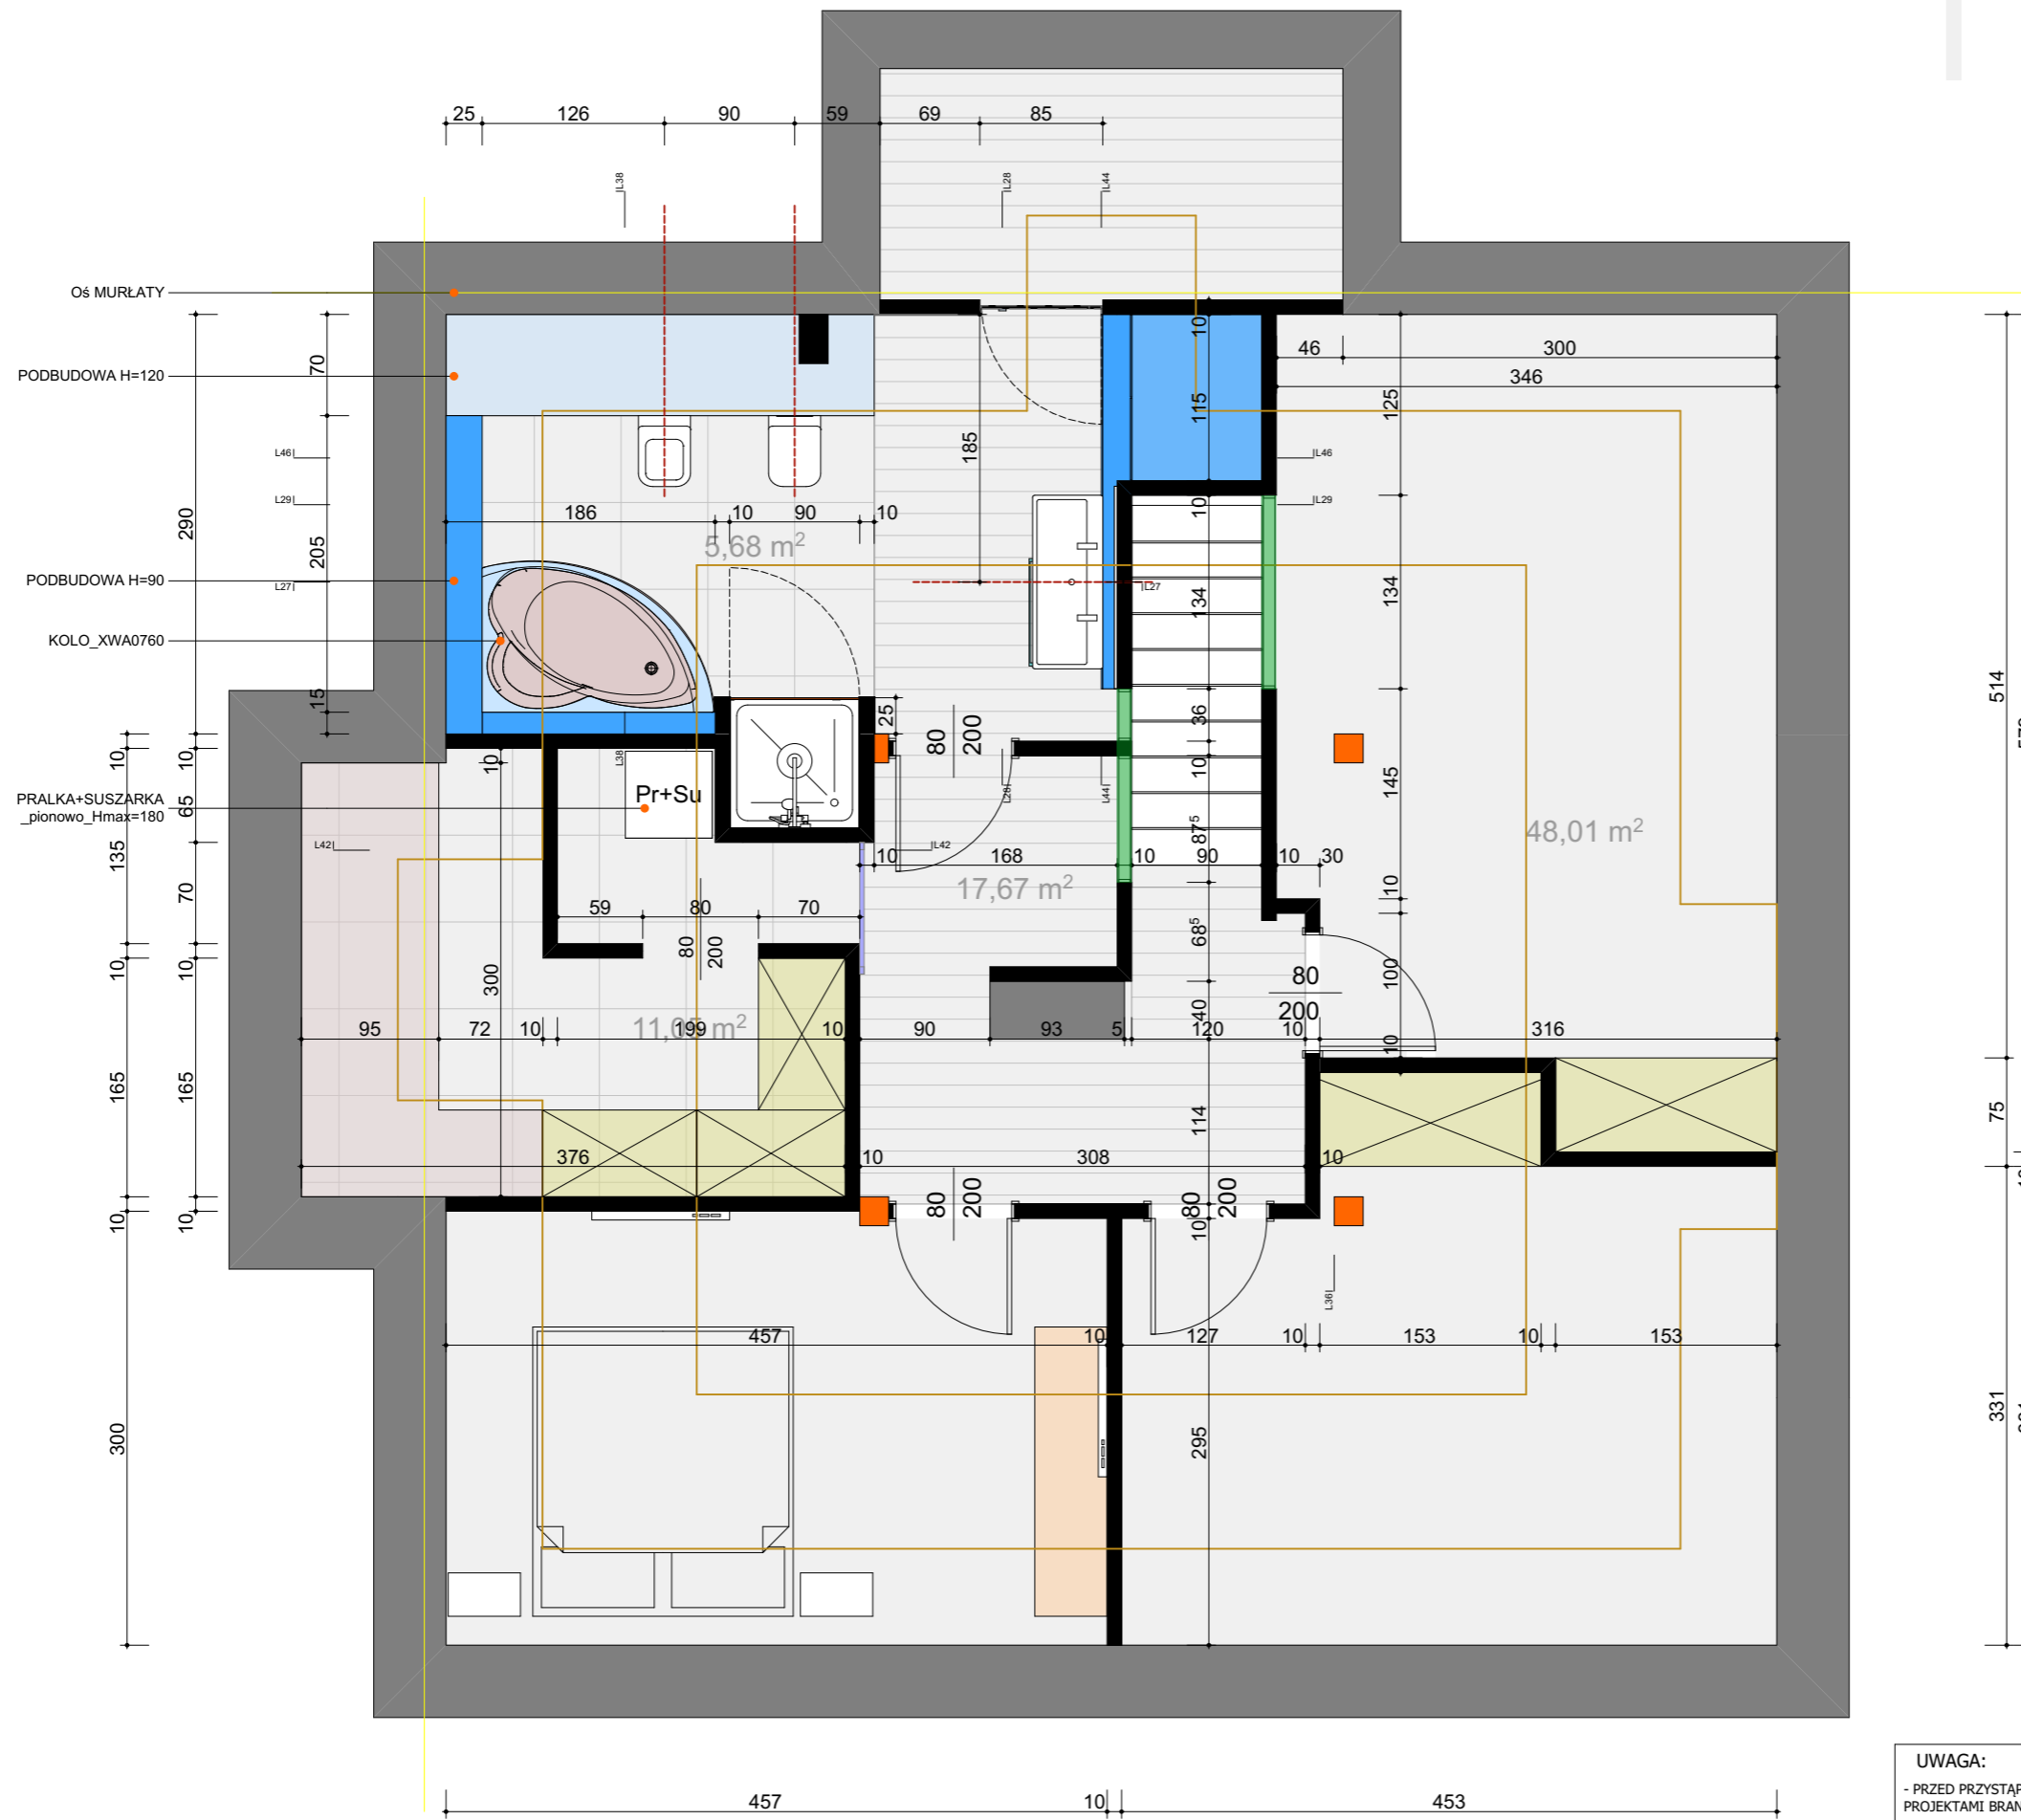

OŚ MURLATY

PODBUDOWA H=120

PODBUDOWA H=90

KOLO_XWA0760

PRALKA+SUSZARKA
_pionowo_Hmax=180

514

579

75

10

331

331

wymiary na gotowo
drzwi wymiar skrzydła


UWAGA:

- PRZED PRZYSTĄPIENIEM DO ROBÓT PORÓWNAĆ PROJEKT ARCHITEKTURY Z PROJEKTAMI BRANŻOWYMI
- WSZYSTKIE ELEMENTY KONSTRUKCYJNE WYKONAĆ ZGODNIE Z PROJEKTEM KONSTRUKCJI
- WSZYSTKIE INSTALACJE WEWNĘTRZNE WYKONAĆ ZGODNIE Z PROJEKTAMI BRANŻ
- **WYMIARY SPRAWDZIĆ NA BUDOWIE**
- WYKONAĆ ZGODNIE ZE SZTUKĄ BUDOWLANĄ I WYMAGANIAMI PRODUCENTA

projekt
RAFAL SZYMAŃSKI

WWW.GOHOME.PL
+48 808 129 719
krs@gchome.pl

wymiary traktować na gotowo
PIĘTRO podstawowy

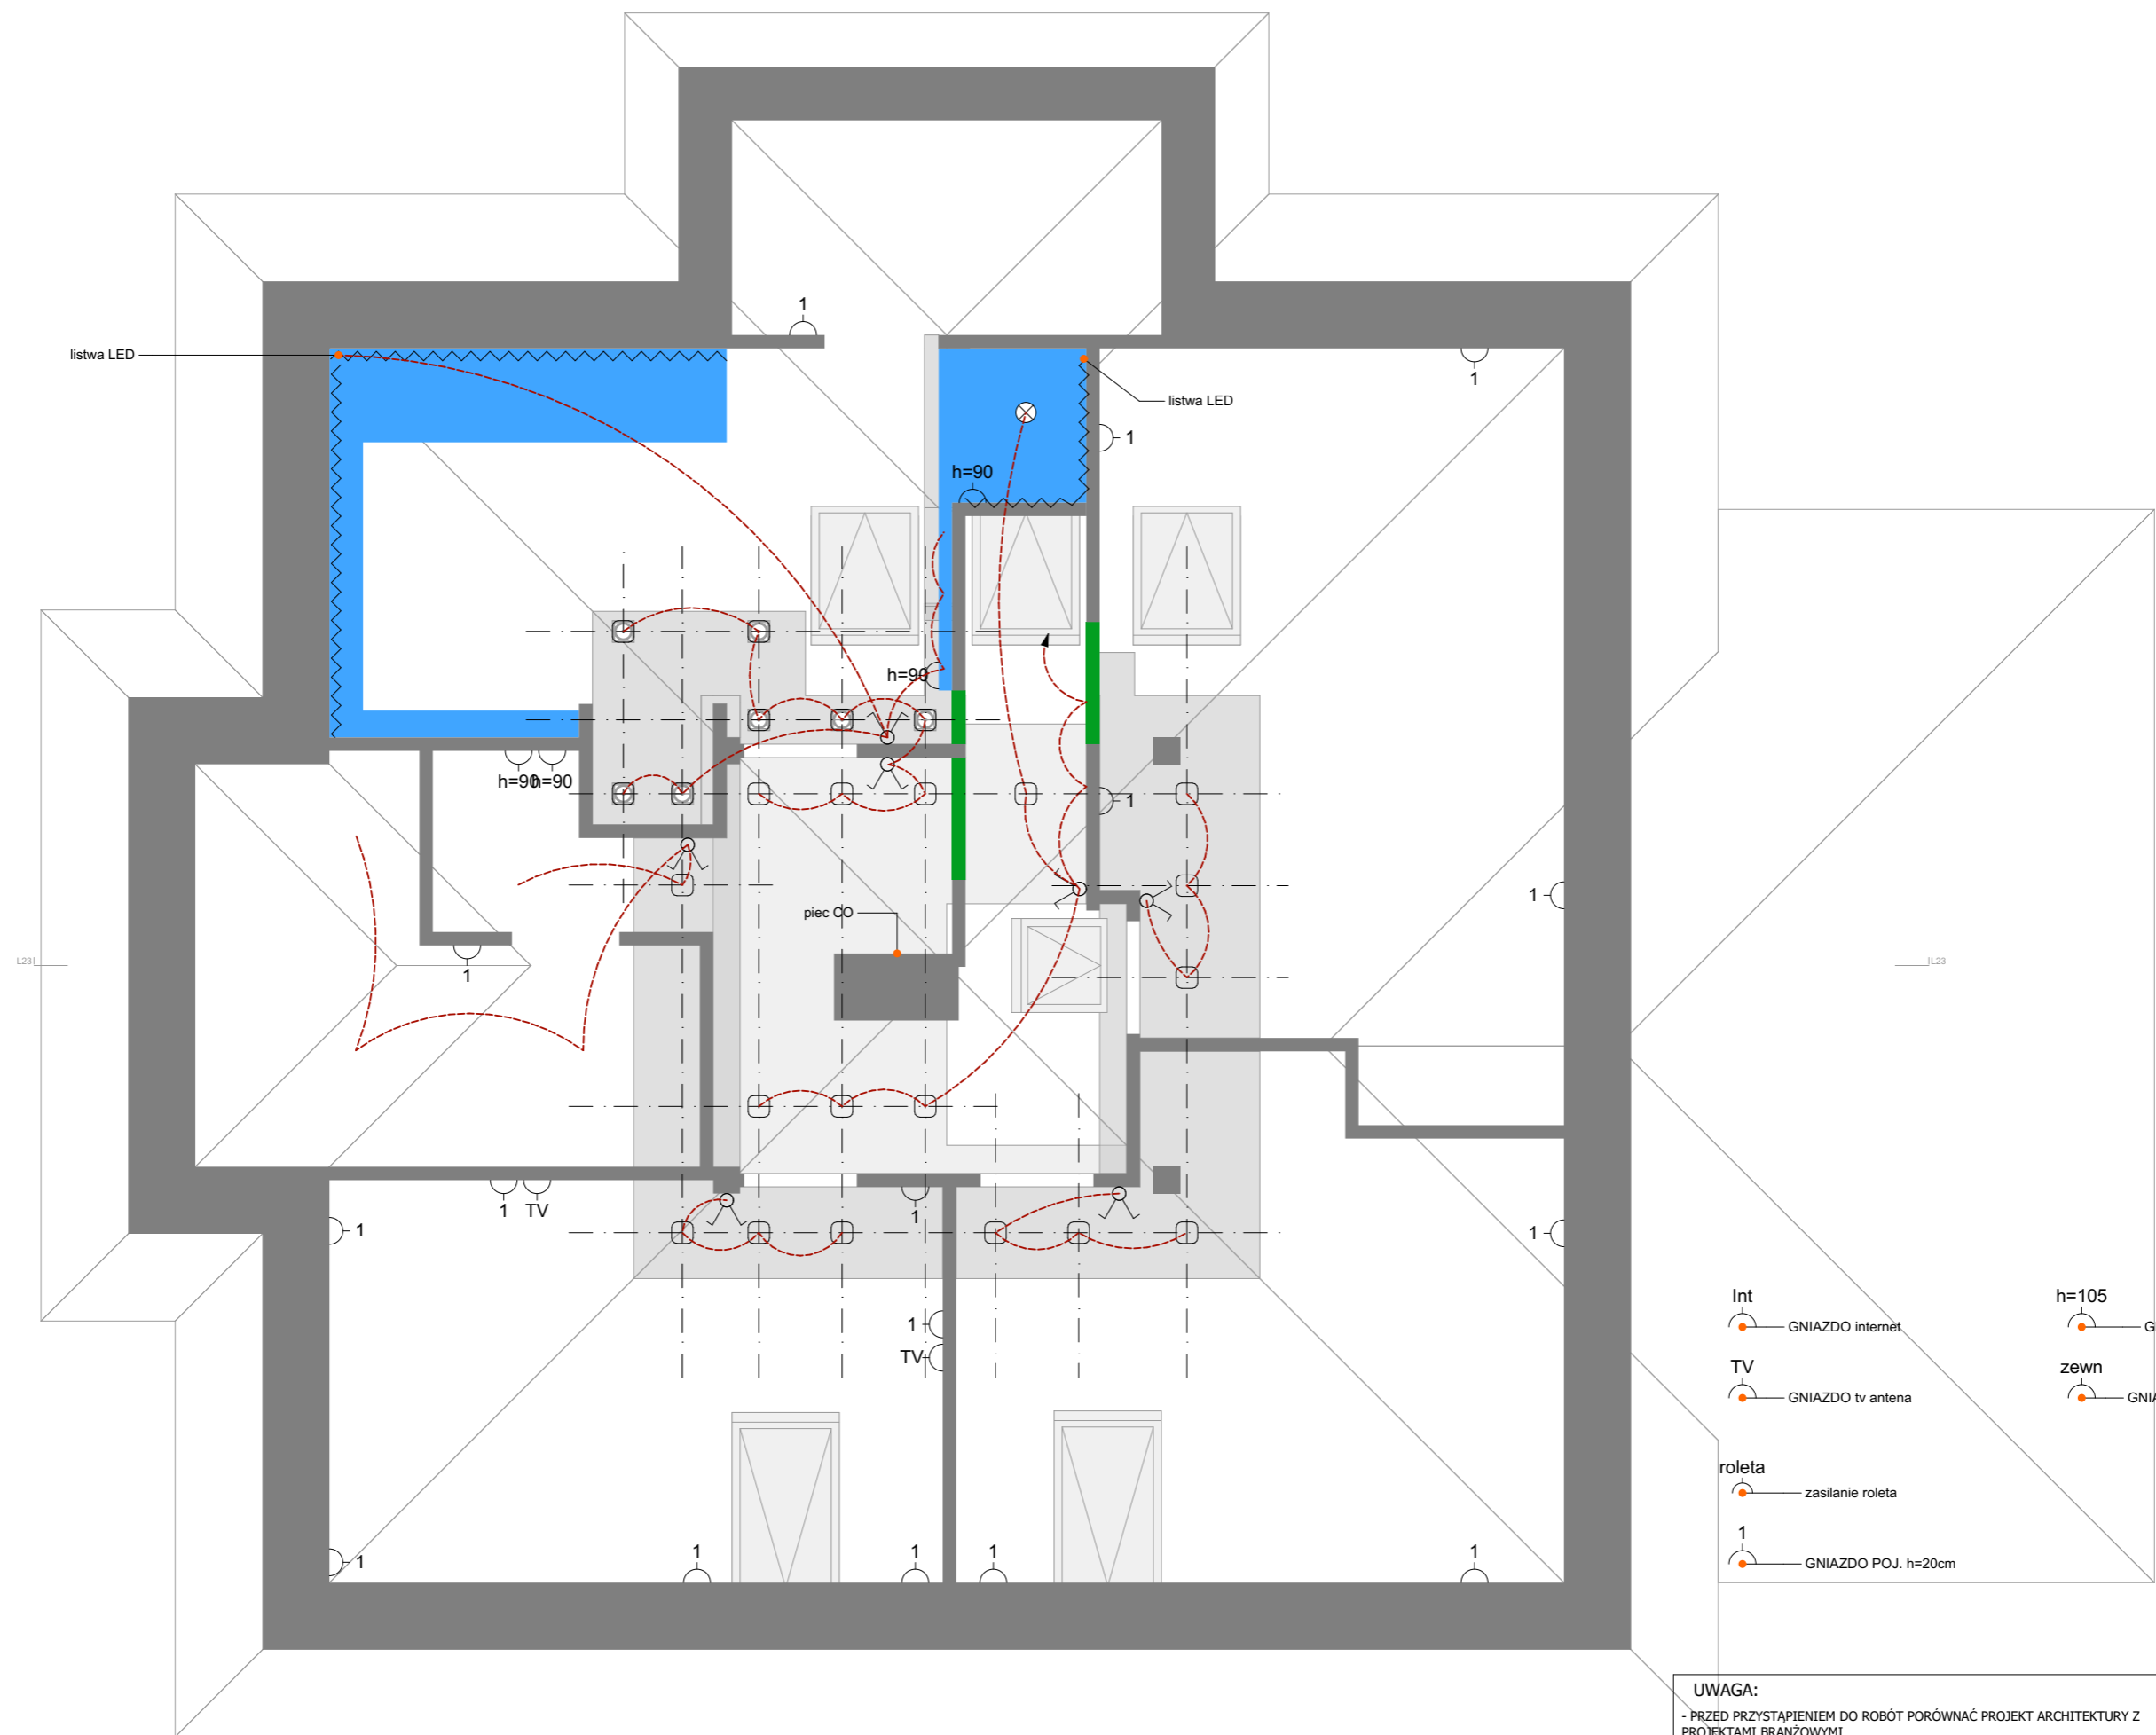

- Int — Gniazdo internet
- TV — Gniazdo tv antena
- roleta — zasilanie roleta
- 1 — Gniazdo poj. h=20cm
- h=105 — Gniazdo kuchnia
- zewn — Gniazdo zewn hermet


UWAGA:

- PRZED PRZYSTĄPIENIEM DO ROBÓT PORÓWNAĆ PROJEKT ARCHITEKTURY Z PROJEKTAMI BRANŻOWYMI
- WSZYSTKIE ELEMENTY KONSTRUKCYJNE WYKONAĆ ZGODNIE Z PROJEKTEM KONSTRUKCJI
- WSZYSTKIE INSTALACJE WEWNĘTRZNE WYKONAĆ ZGODNIE Z PROJEKTAMI BRANŻ
- **WYMIARY SPRAWDZIĆ NA BUDOWIE**
- WYKONAĆ ZGODNIE ZE SZTUKĄ BUDOWLANĄ I WYMAGANIAMI PRODUCENTA

projekt
RAFAL SZYMAŃSKI

WWW.GOHOME.PL
 +48 808 129 719
 krs@gchome.pl

wymiary traktować na gotowo
PIĘTRO elektryka

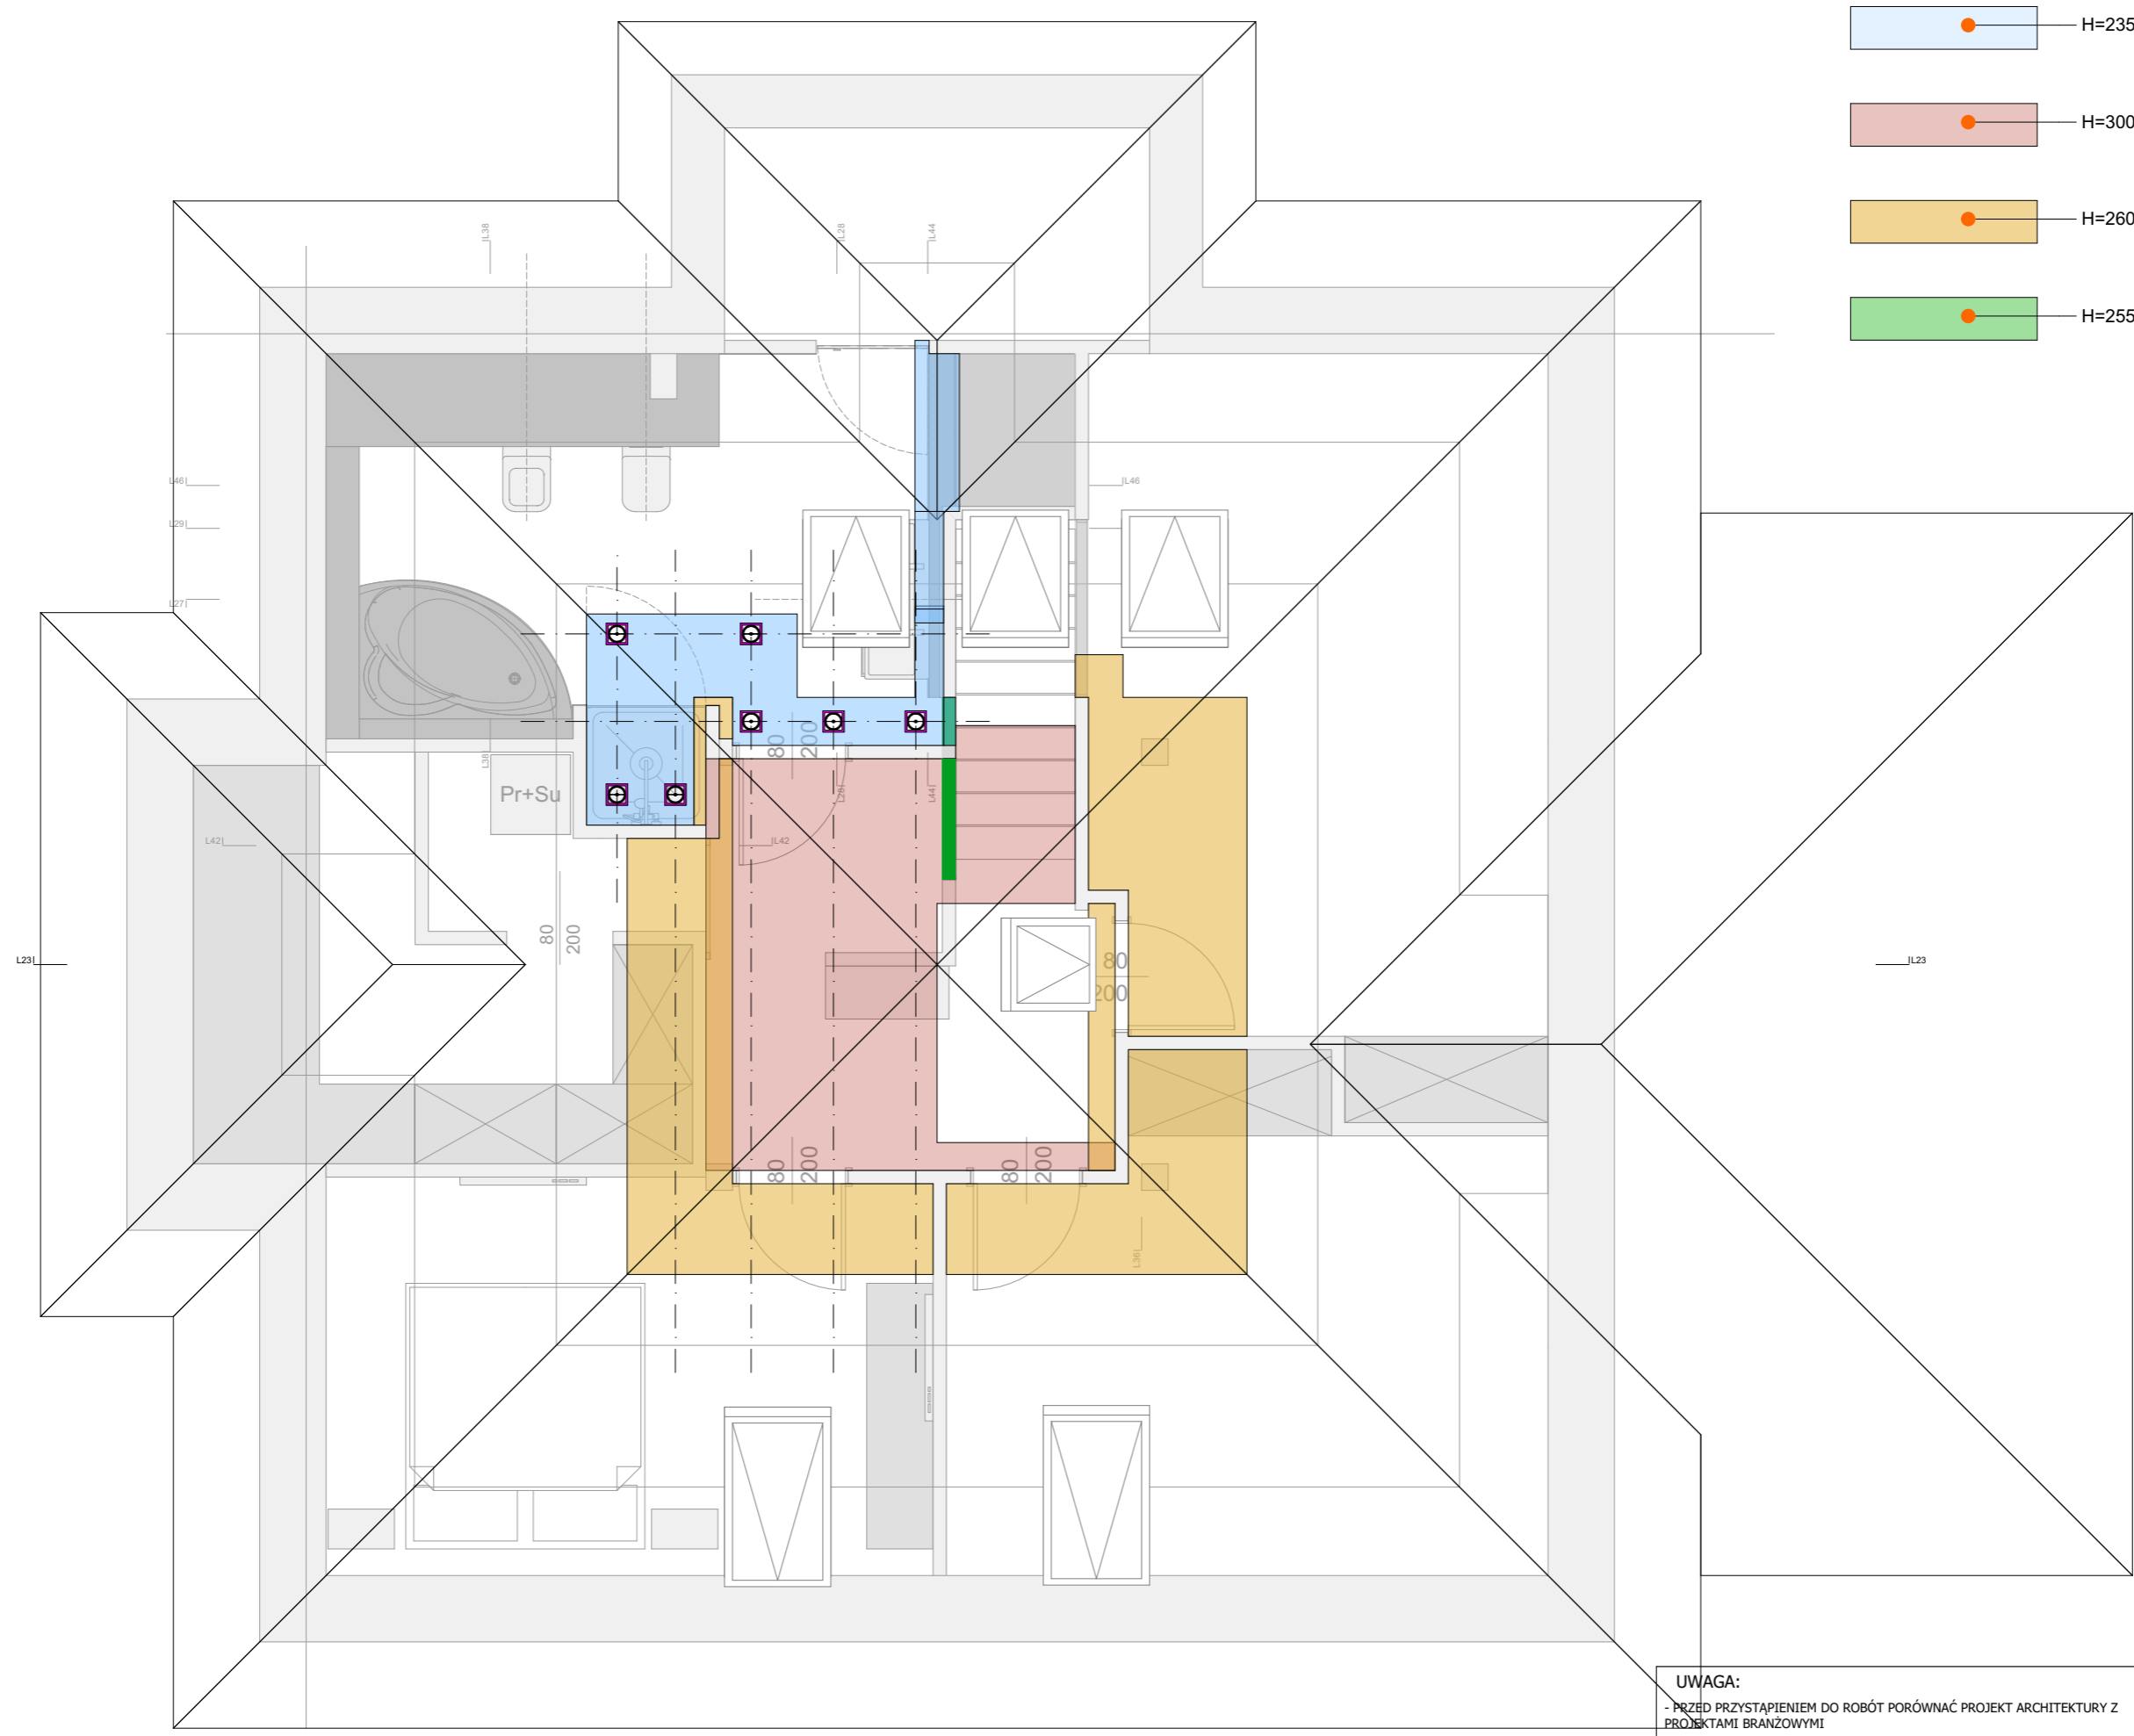

- H=235cm
- H=300cm
- H=260cm
- H=255cm



UWAGA:


- PRZED PRZYSTĄPIENIEM DO ROBÓT PORÓWNAĆ PROJEKT ARCHITEKTURY Z PROJEKTAMI BRANŻOWYMI
- WSZYSTKIE ELEMENTY KONSTRUKCYJNE WYKONAĆ ZGODNIE Z PROJEKTEM KONSTRUKCJI
- WSZYSTKIE INSTALACJE WEWNĘTRZNE WYKONAĆ ZGODNIE Z PROJEKTAMI BRANŻ
- **WYMIARY SPRAWDZIĆ NA BUDOWIE**
- WYKONAĆ ZGODNIE ZE SZTUKĄ BUDOWLANĄ I WYMAGANIAMI PRODUCENTA

projekt
RAFAL SZYMANSKI

WWW.GOHOME.P
 +48.606.129.71
 k.r.s@gohome.p

wymiary traktować na gotowo
PIĘTRO sufity

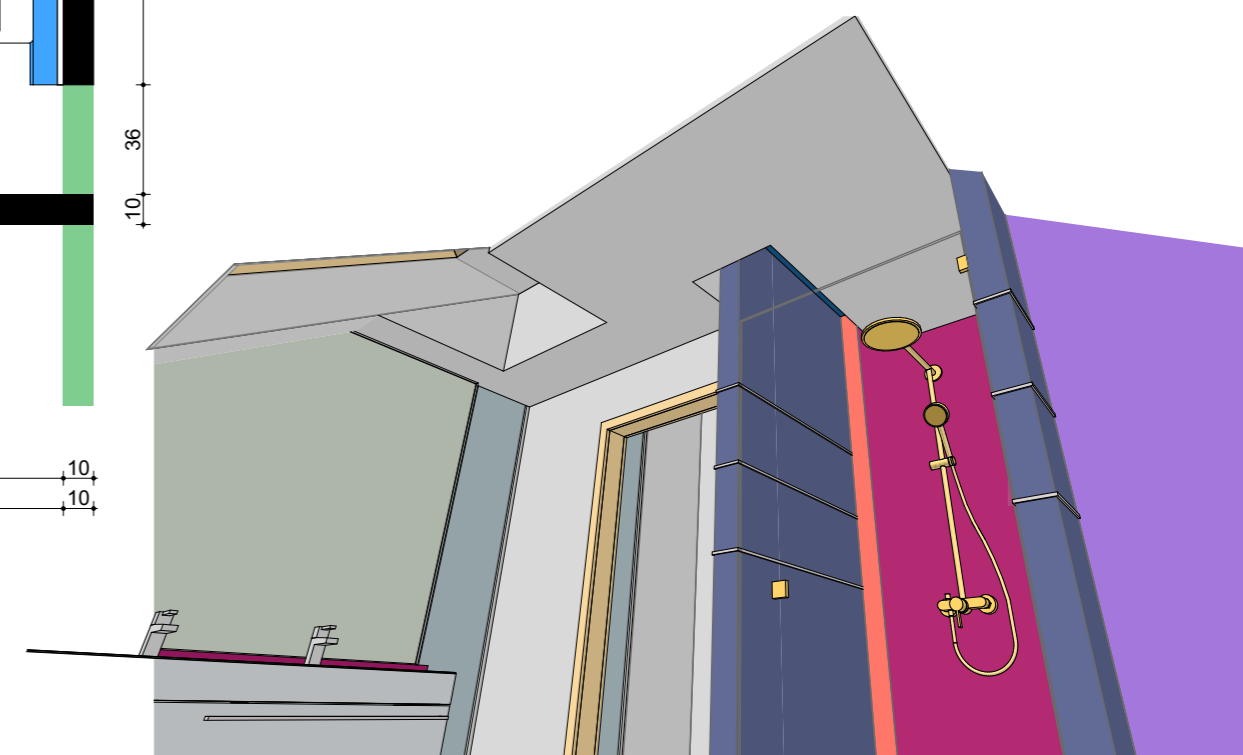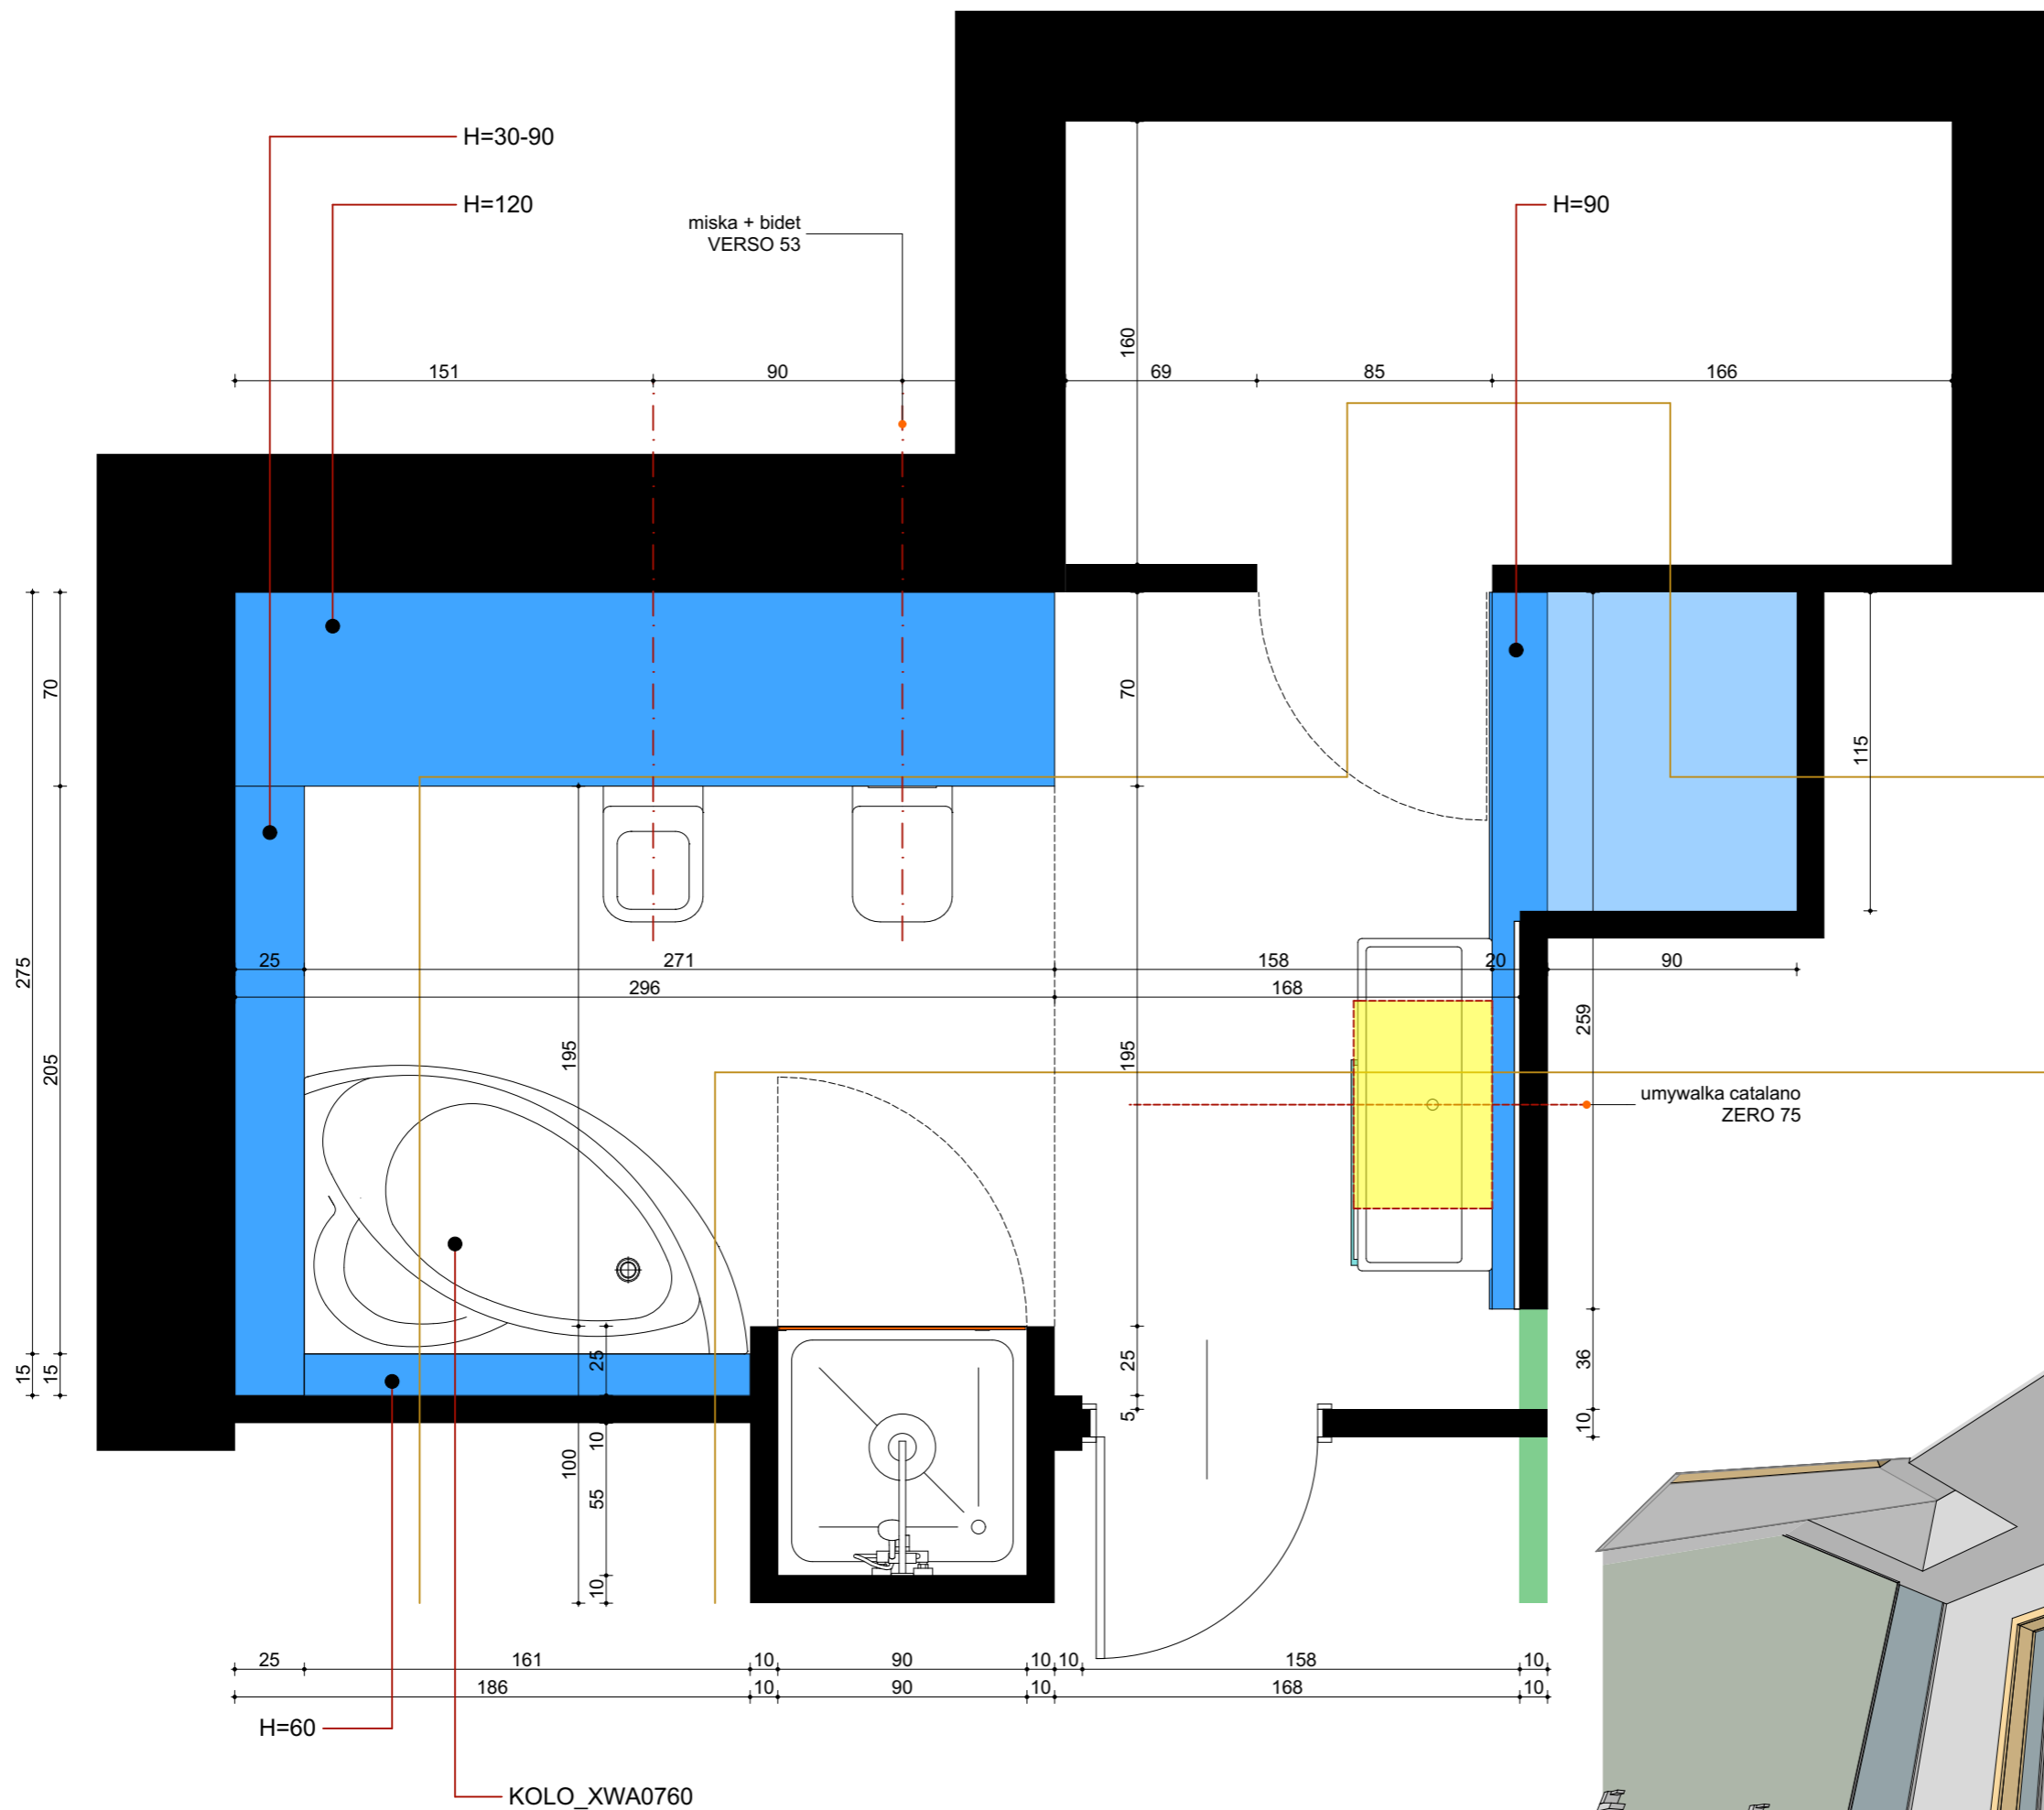





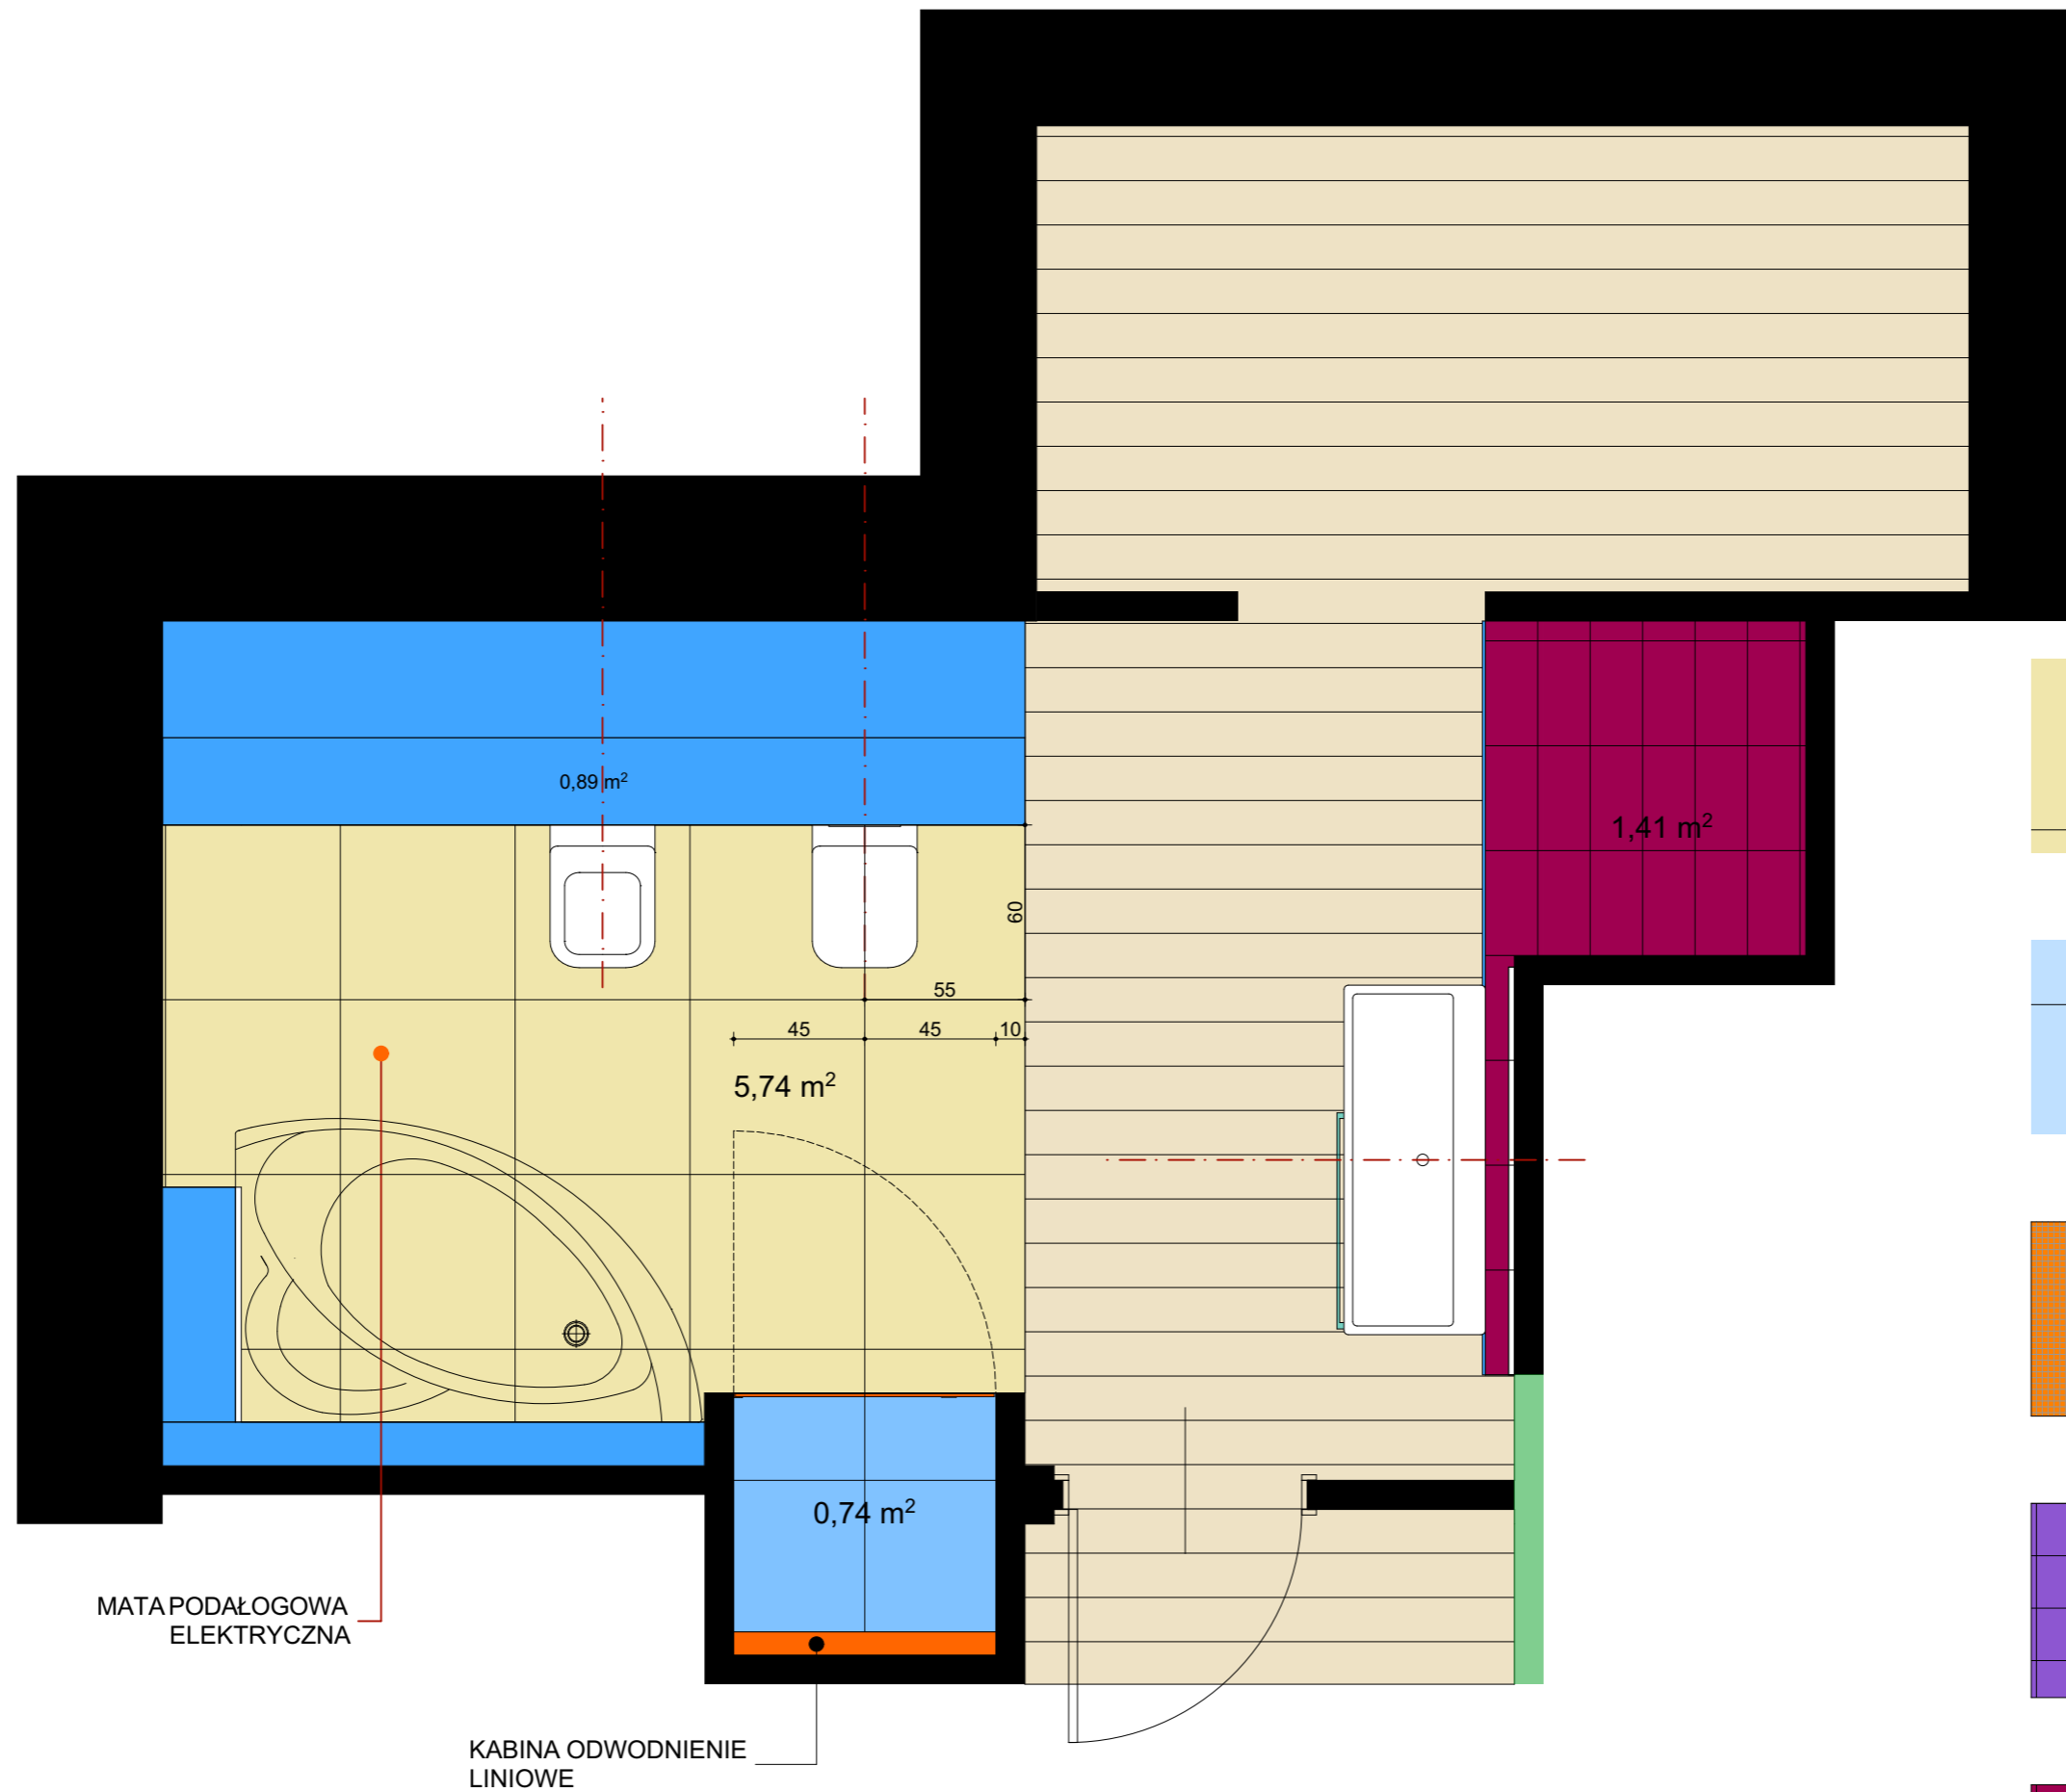





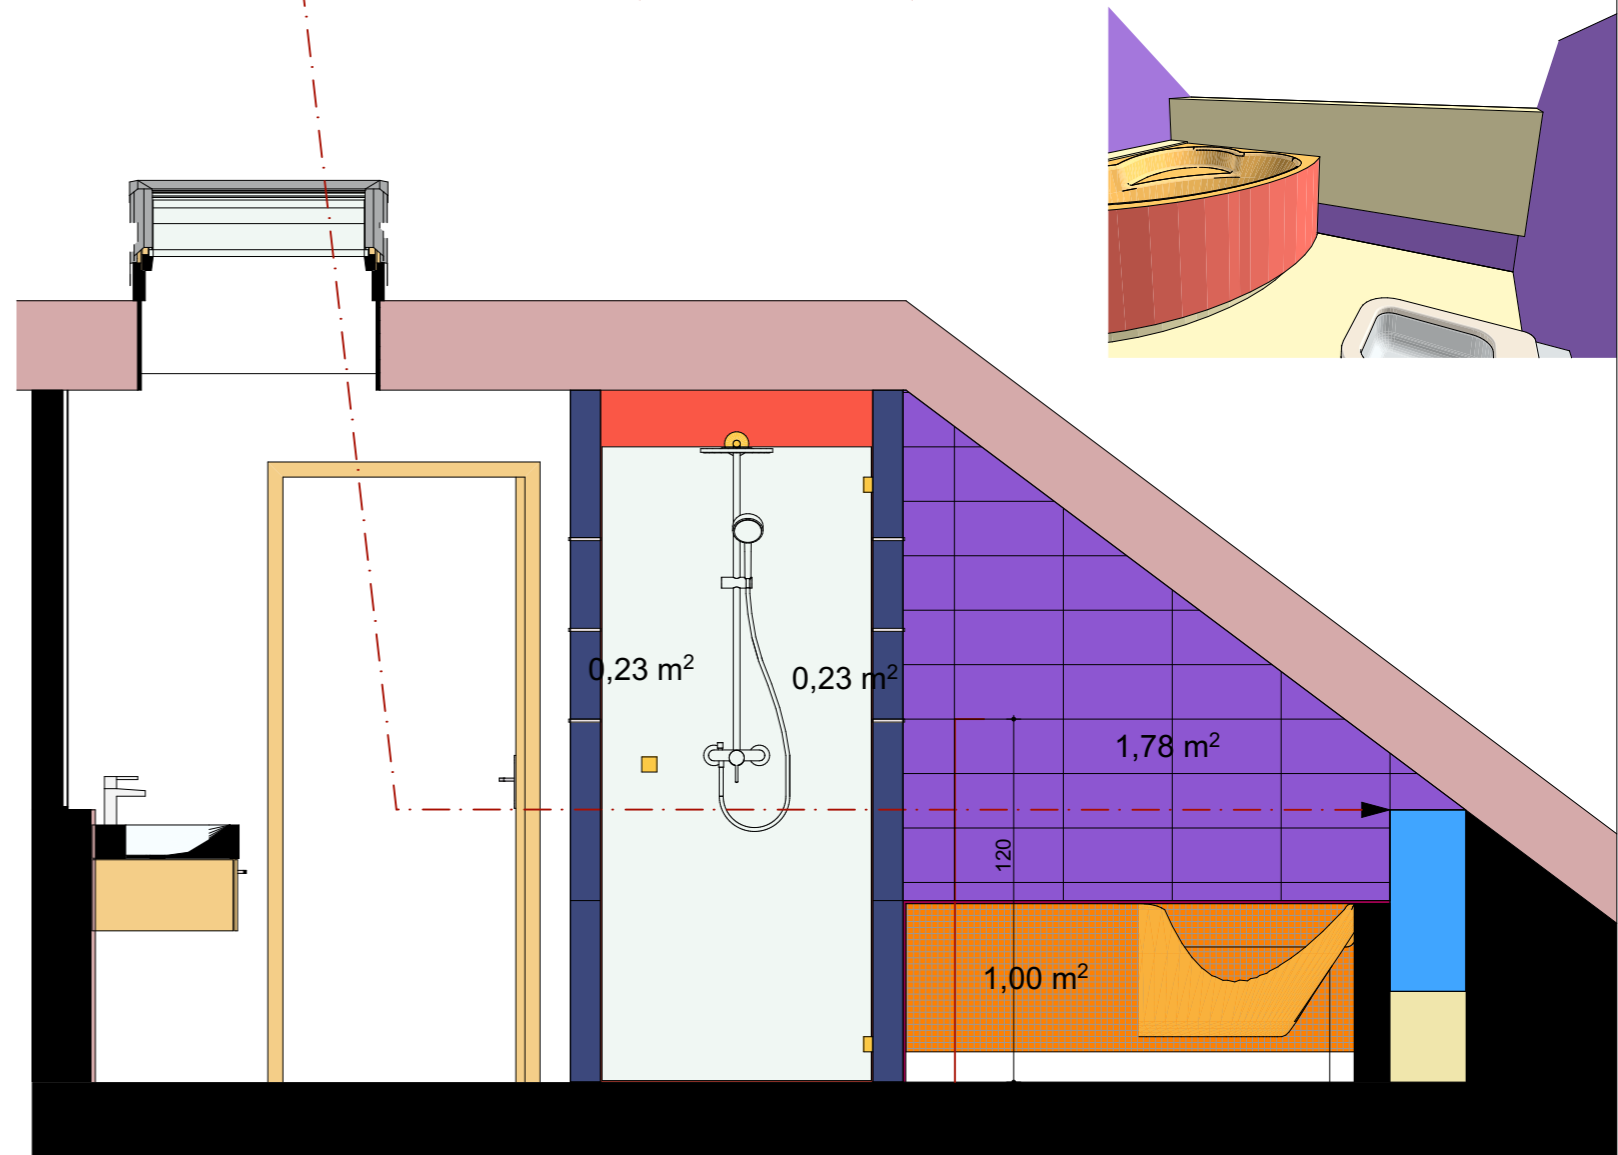
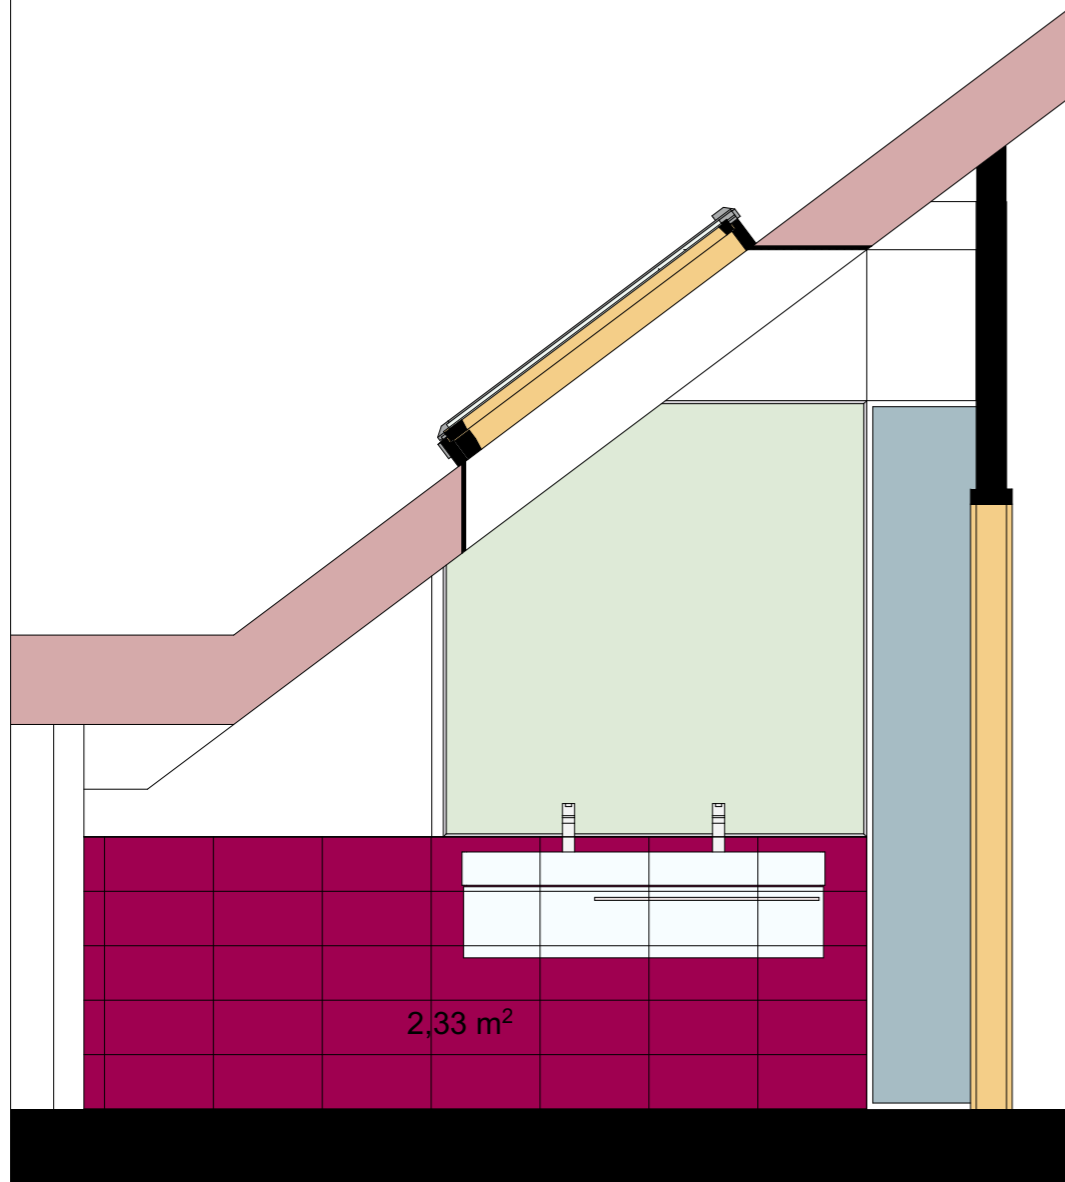
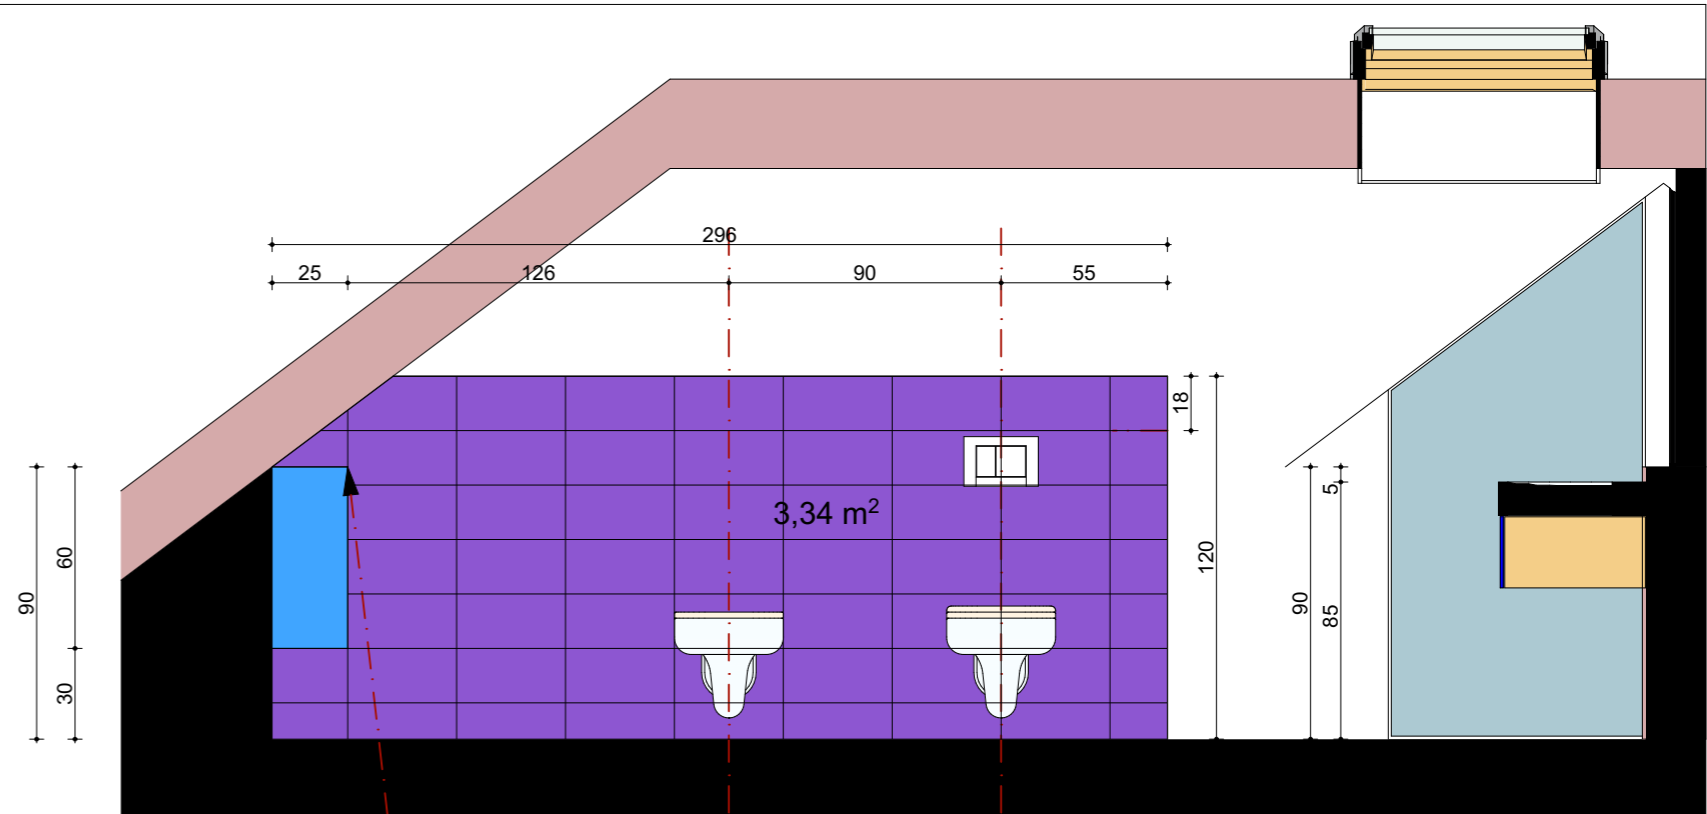
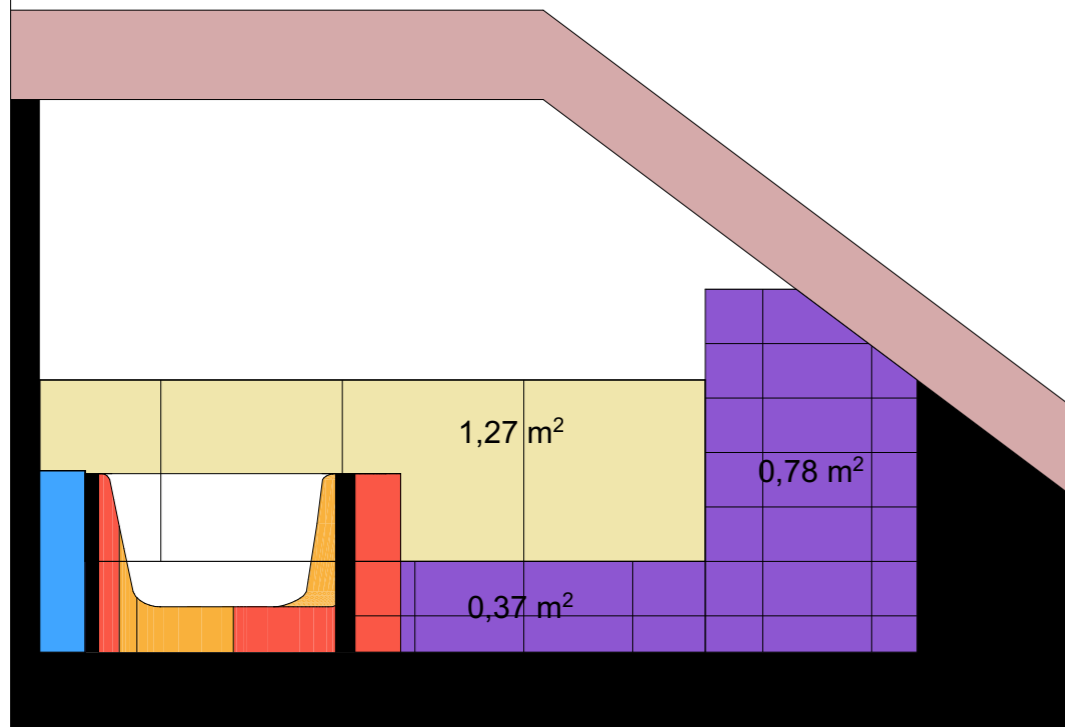









MATA PODAŁOGOWA ELEKTRYCZNA

 KABINA ODWODNIENIE LINIOWE

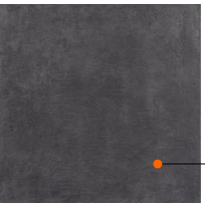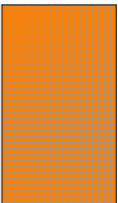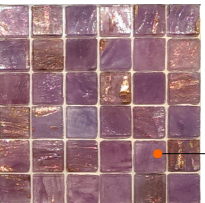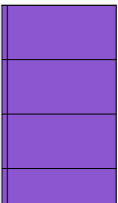plytki piętro

-   MARAZZI 60x60 SPAZZIO WHITE 60x60 - 3,5m²
-   MARAZZI 60x60 SPAZZIO BLACK - 7,0m²
-   SICIS MOZAIKA FIREFLY TURCHIA - 2m²
-   MARAZZI 18x36 FOLK VIOLA LISTELLATO - 10,0m²
-   MARAZZI 18x36 FOLK VIOLA RIGATO - 6,0m²



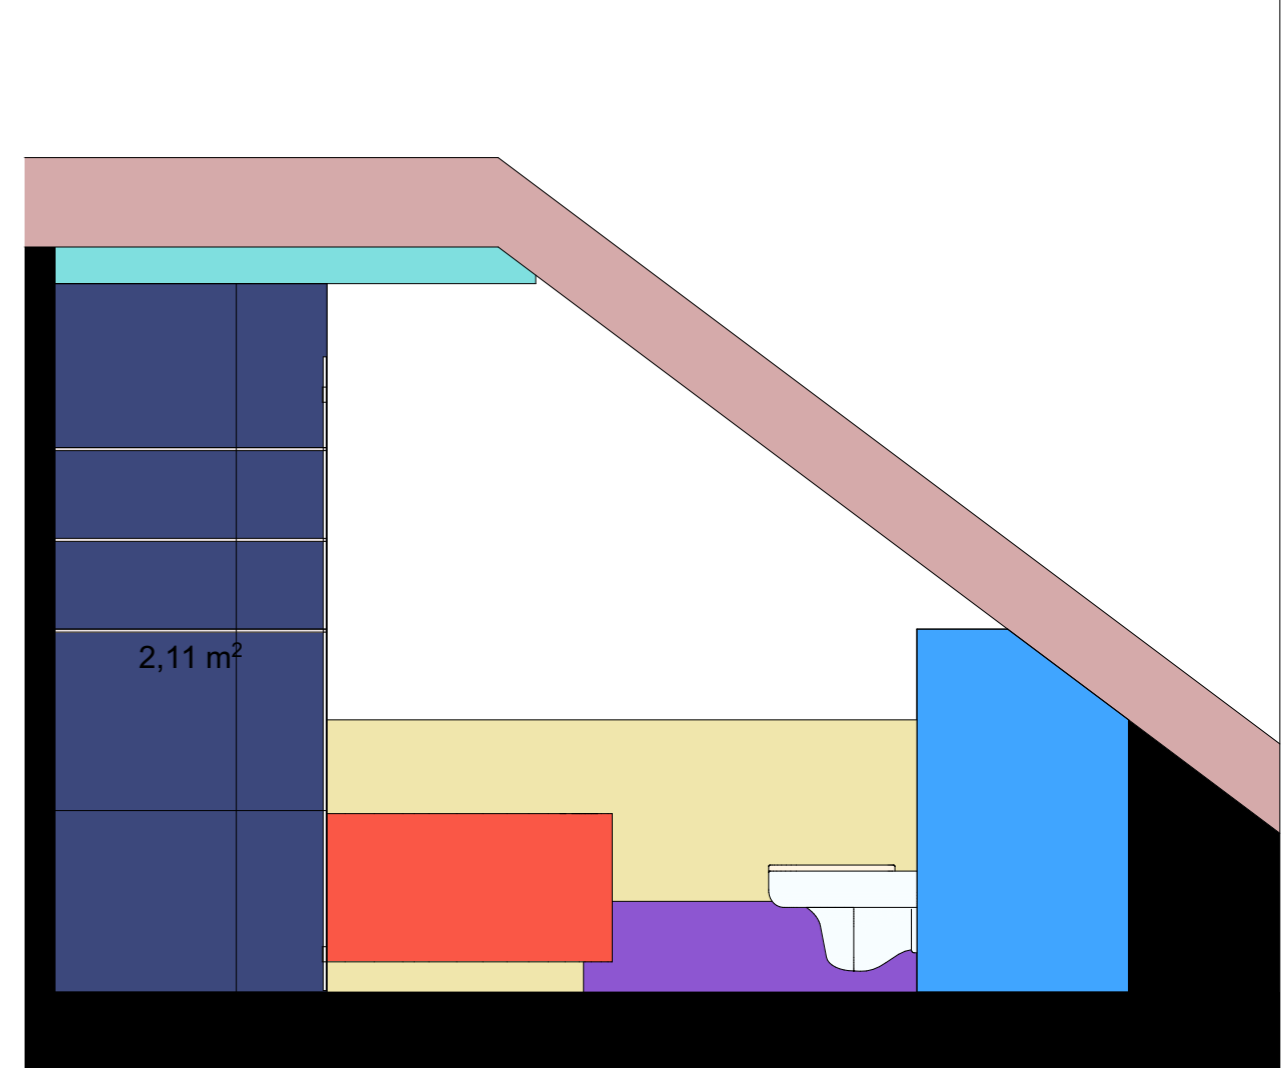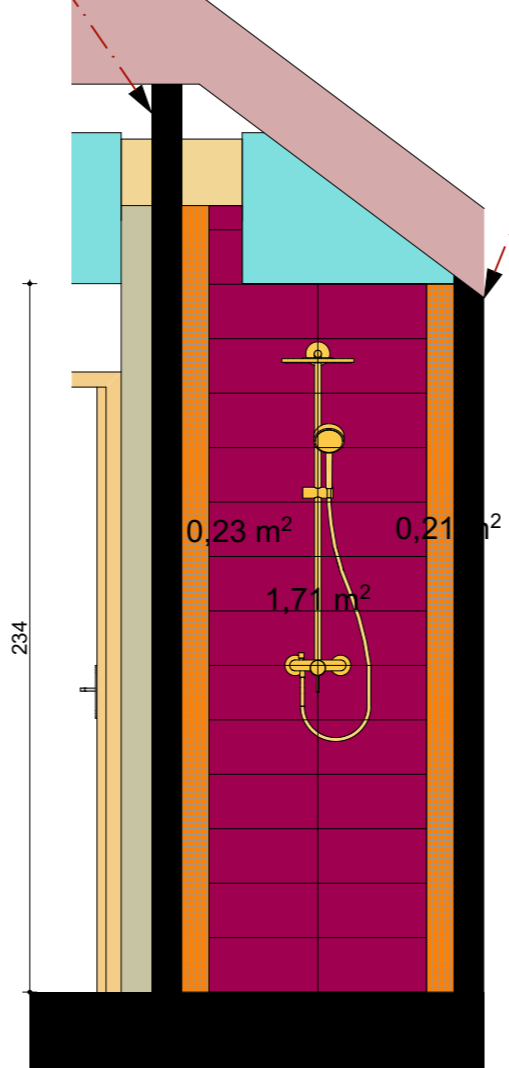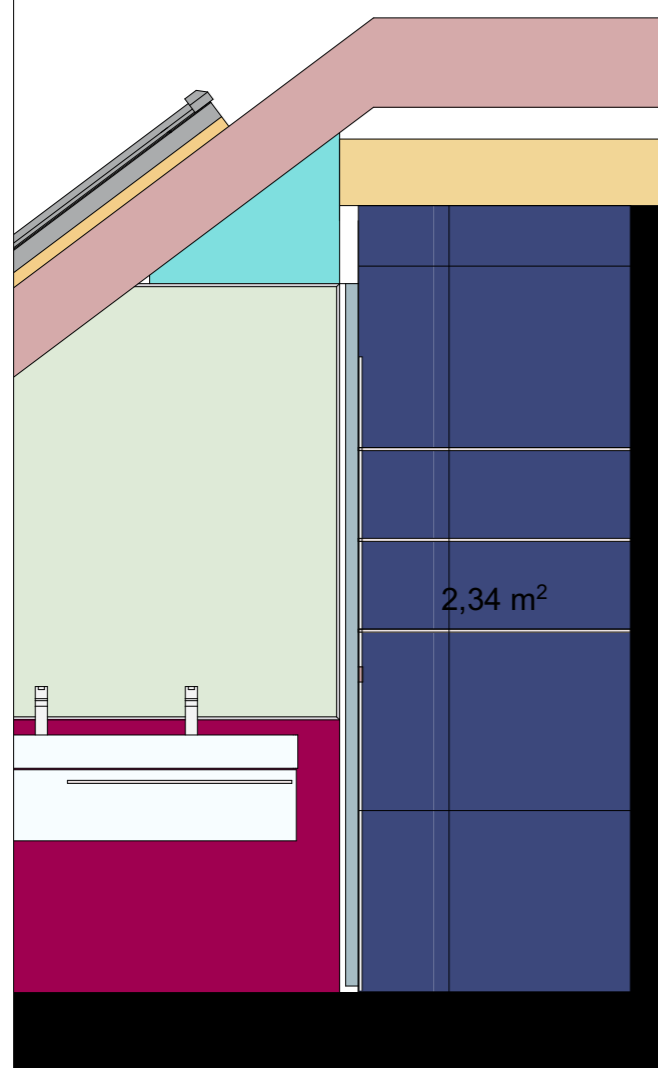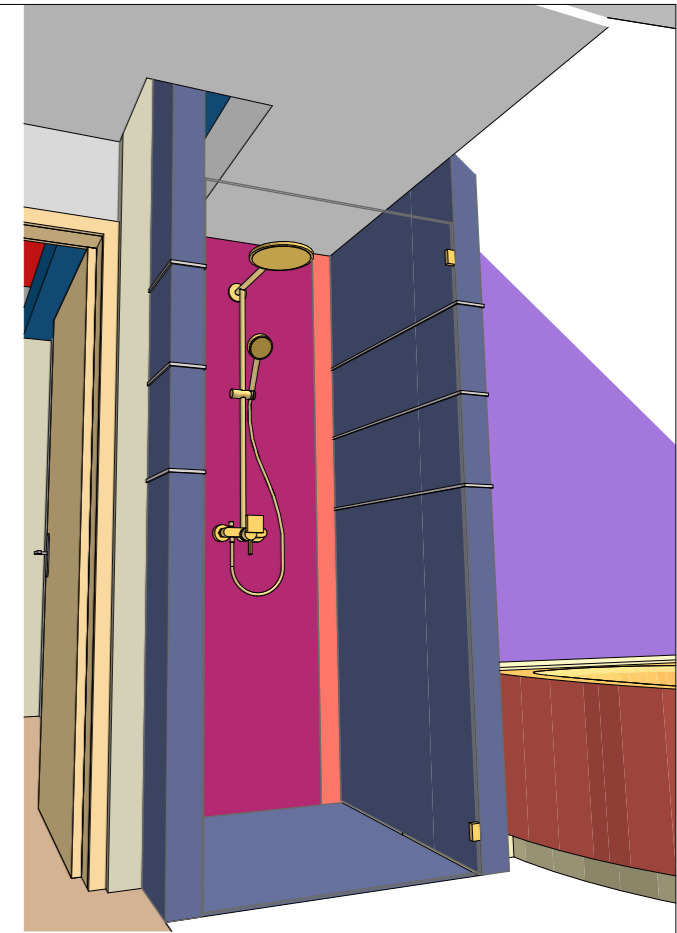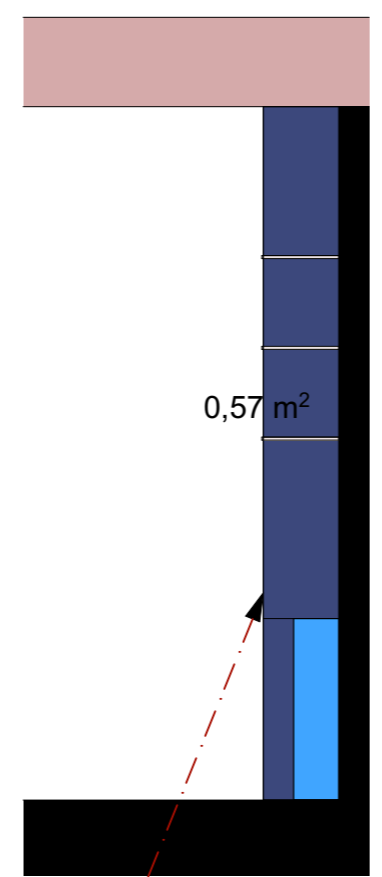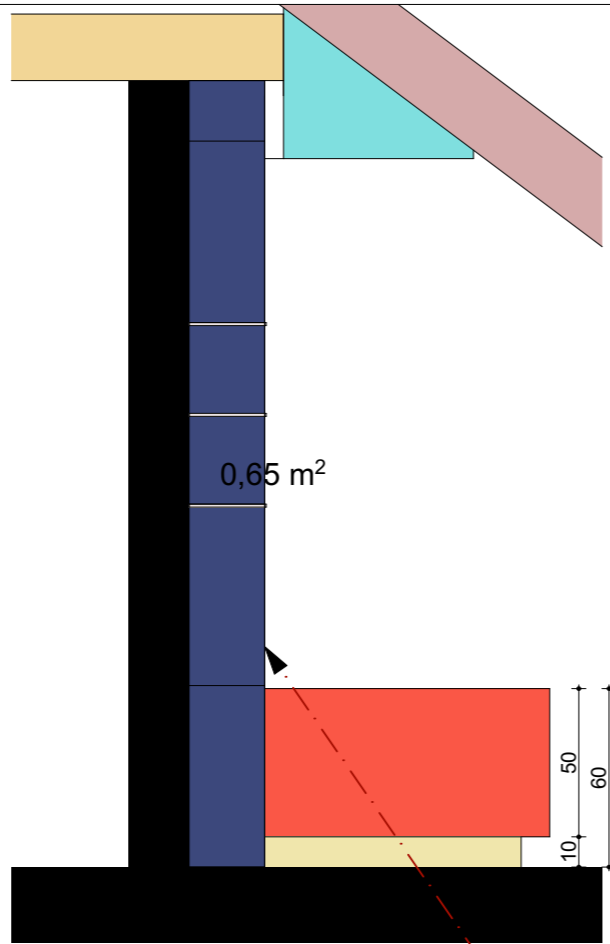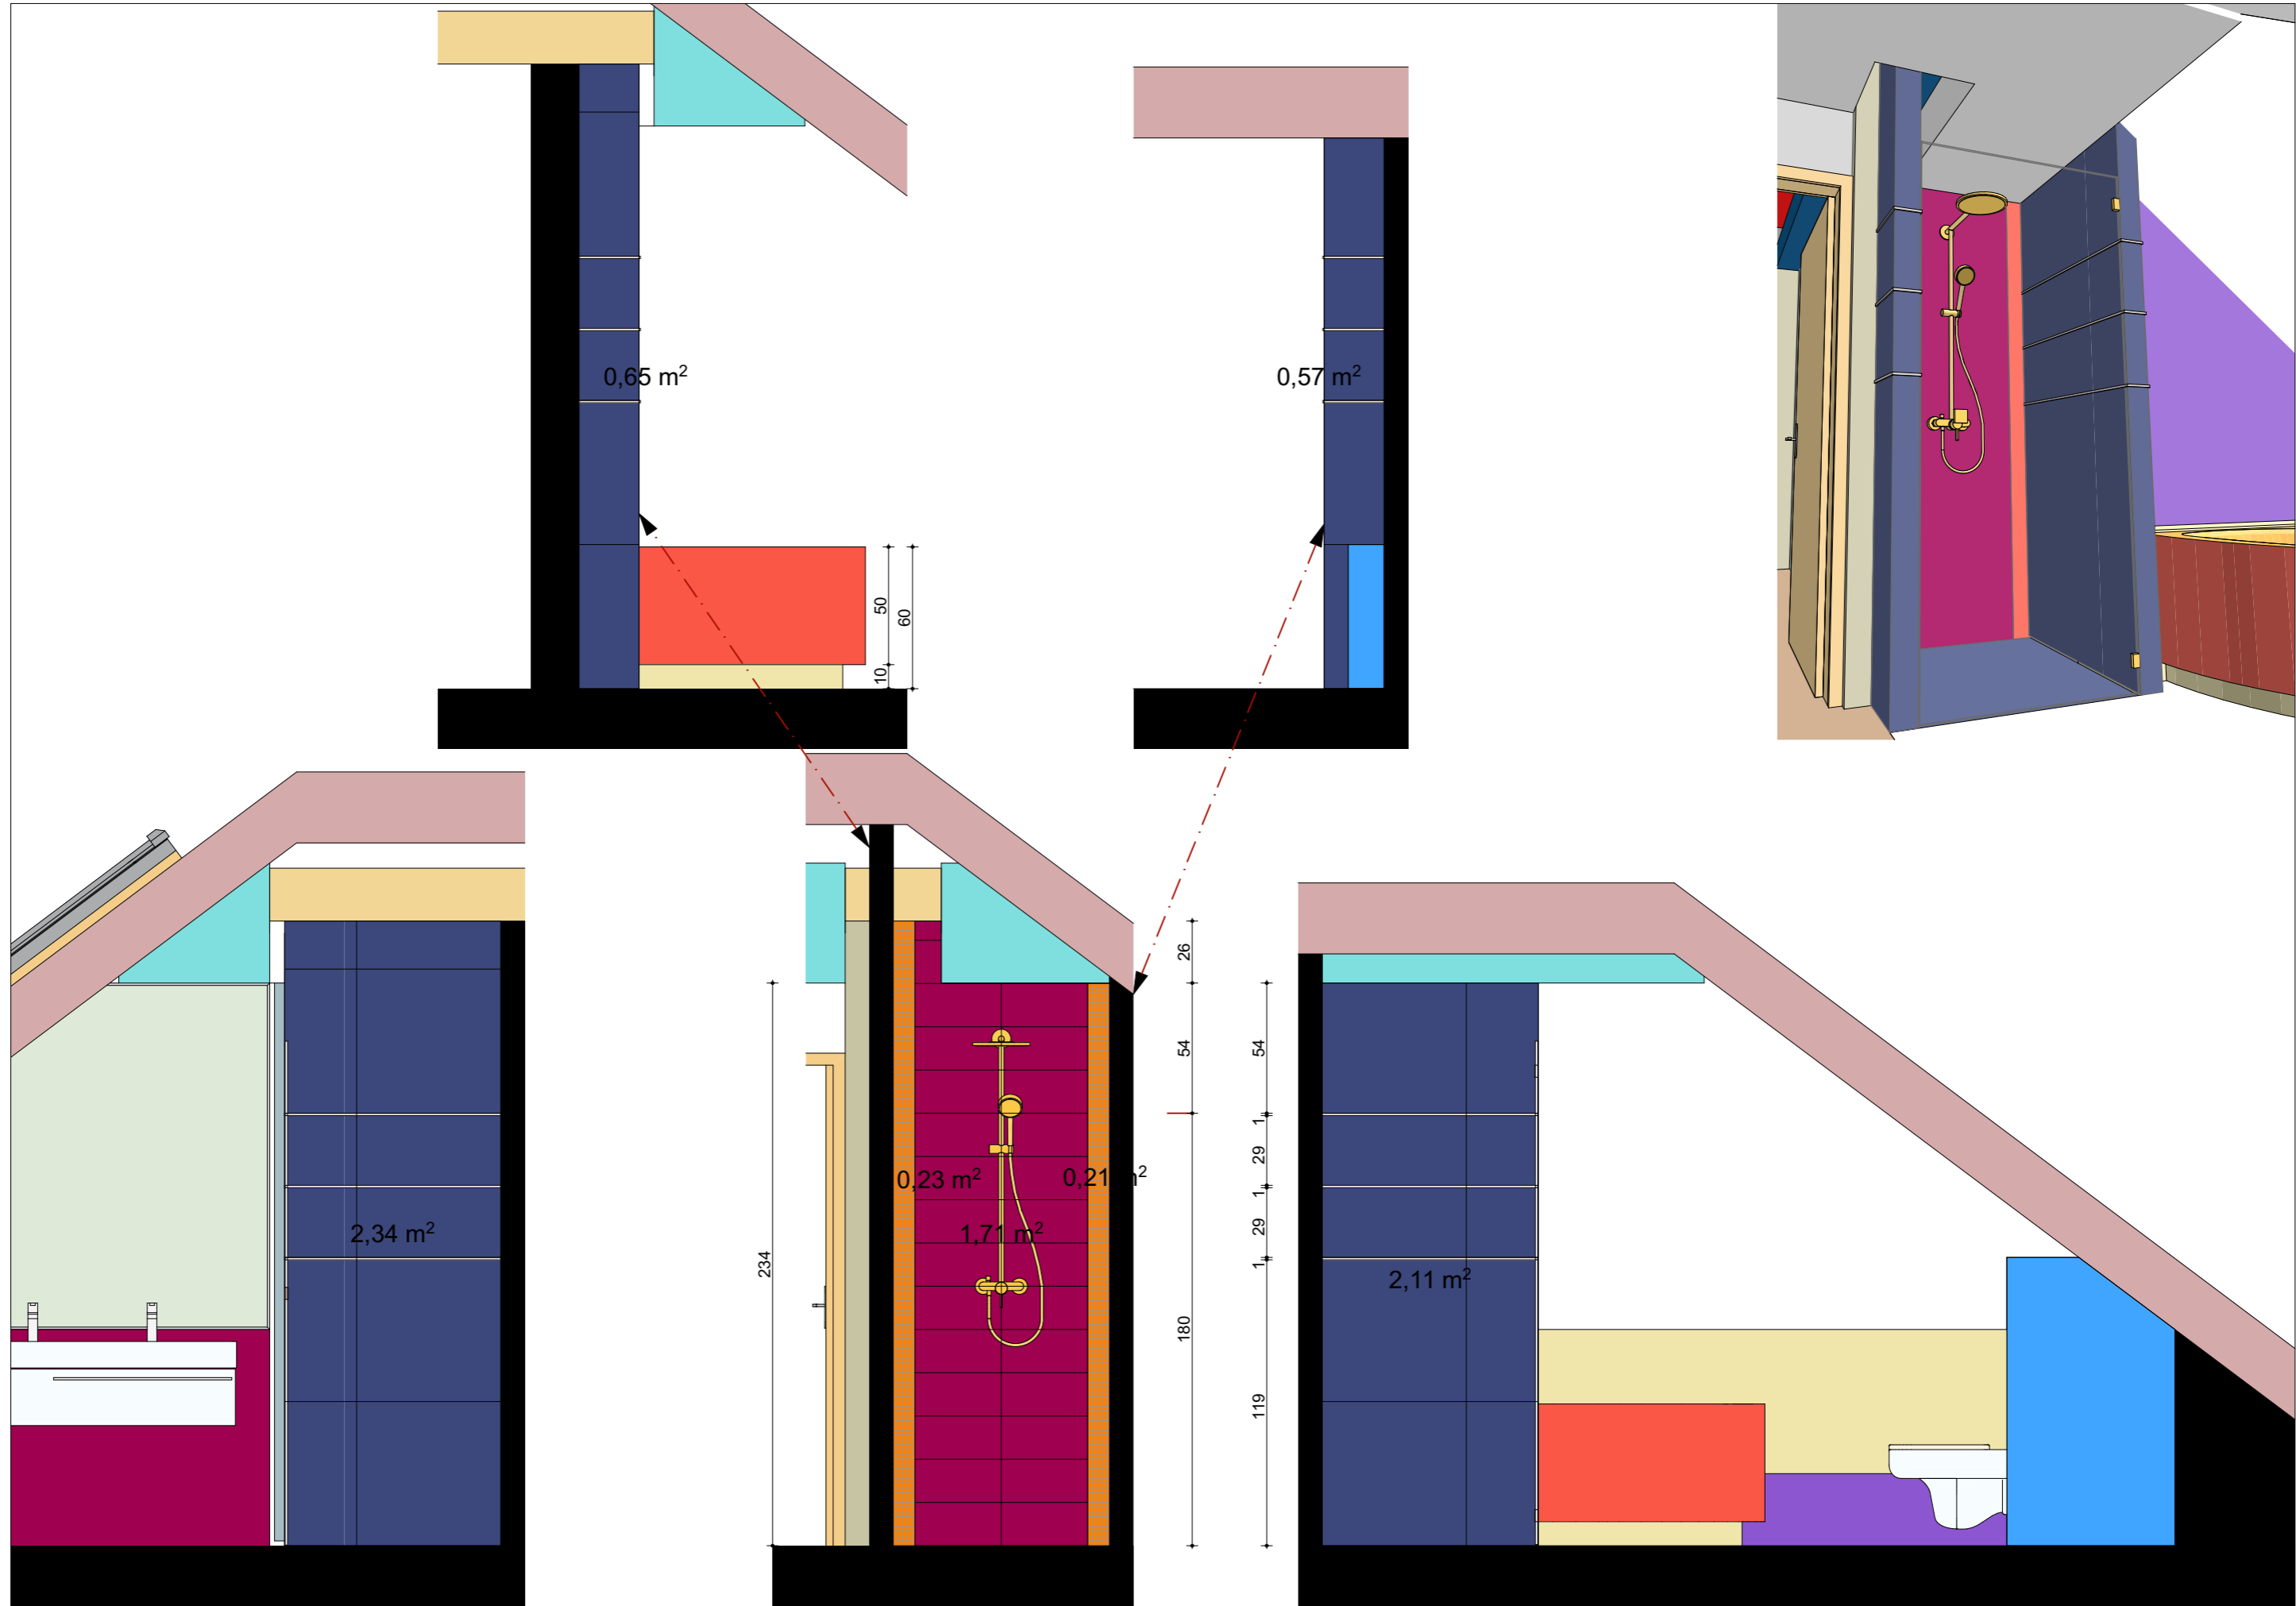

9 36 36 9

