

skala 1:50

**projekt**  
 RAFAŁ SZYMANSKI

WWW.GOHOME.PL  
 +48.808.129.719  
 projekt@gohome.pl

dimensions treat the ready

+40 cm Hp=223

+43 cm Hp=220

+20 cm Hp=243

+10 cm Hp=253

+33 cm Hp=220

+5 cm Hp=253

+33 cm Hp=230

swiatlo punktowe FARO I  
18x18


swiatlo punktowe ASTRO I  
SZKLANE 10x10

swiatlo punktowe FASTO I  
10x10

listwa led

przewodnica zudowa komandor

zaluzja w lazience

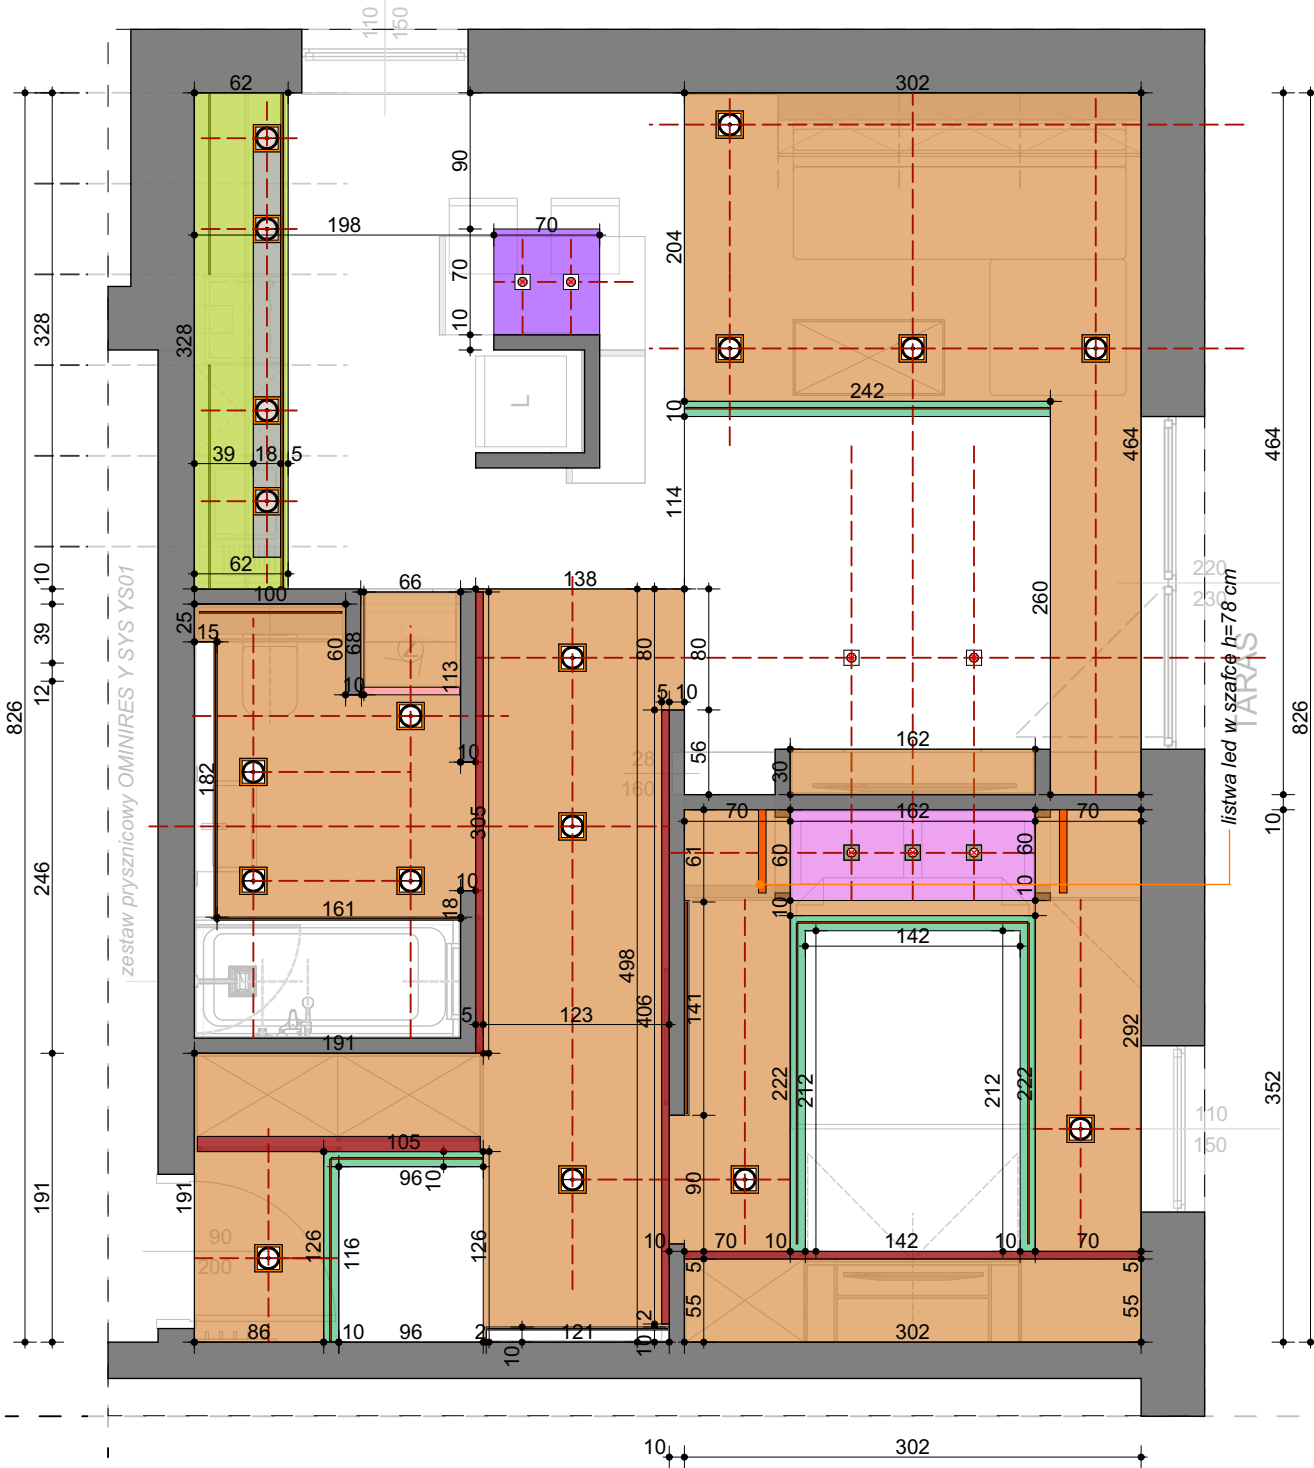

skala 1:50,  
1:100



dimensions treat the ready

+40 cm Hp=223

+43 cm Hp=220

+20 cm Hp=243

+10 cm Hp=253

+33 cm Hp=220

+5 cm Hp=253

+33 cm Hp=230

W PRZEŁACZNIKU MAX 3 GUZIKI  
RAMKI MAX 4 PUSZKI


swiatlo punktowe FARO I  
18x18

swiatlo punktowe ASTRO I  
SZKLANE 10x10

swiatlo punktowe FASTO I  
10x10

listwa led

przycisk punktowy  
do lampy led

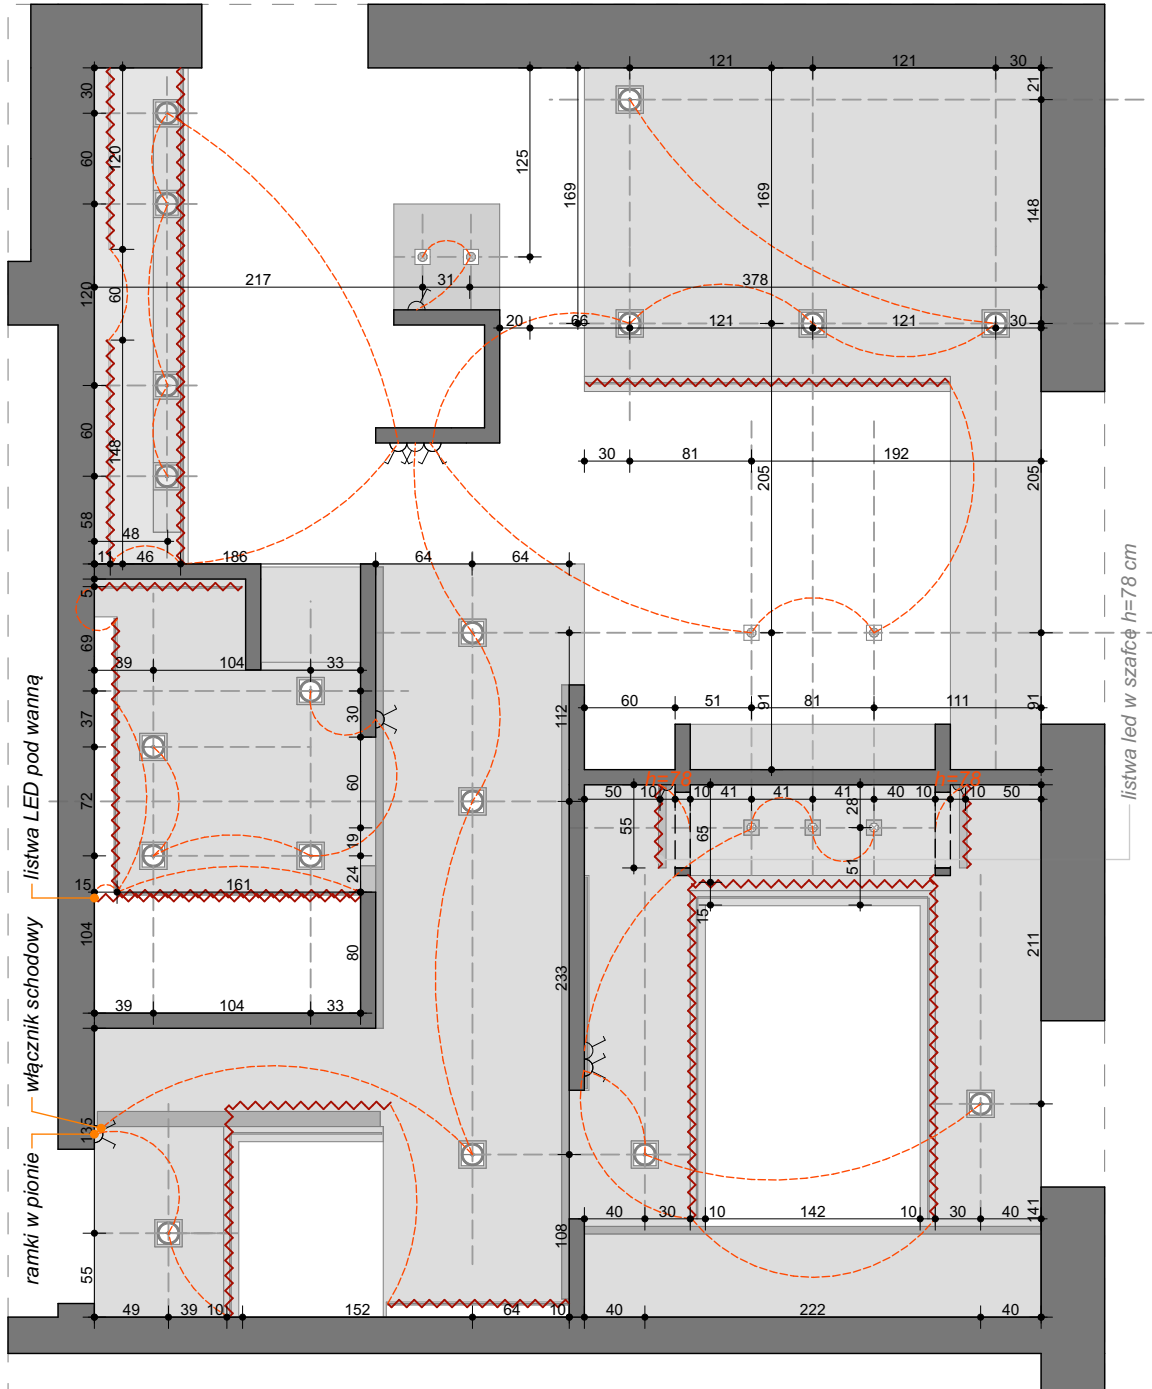


skala 1:50,  
1:100

**projekt**  
RAFAŁ SZYMANSKI

WWW.GOHOME.PL  
+48.808.129.719  
projekt@gohome.pl

dimensions treat the ready

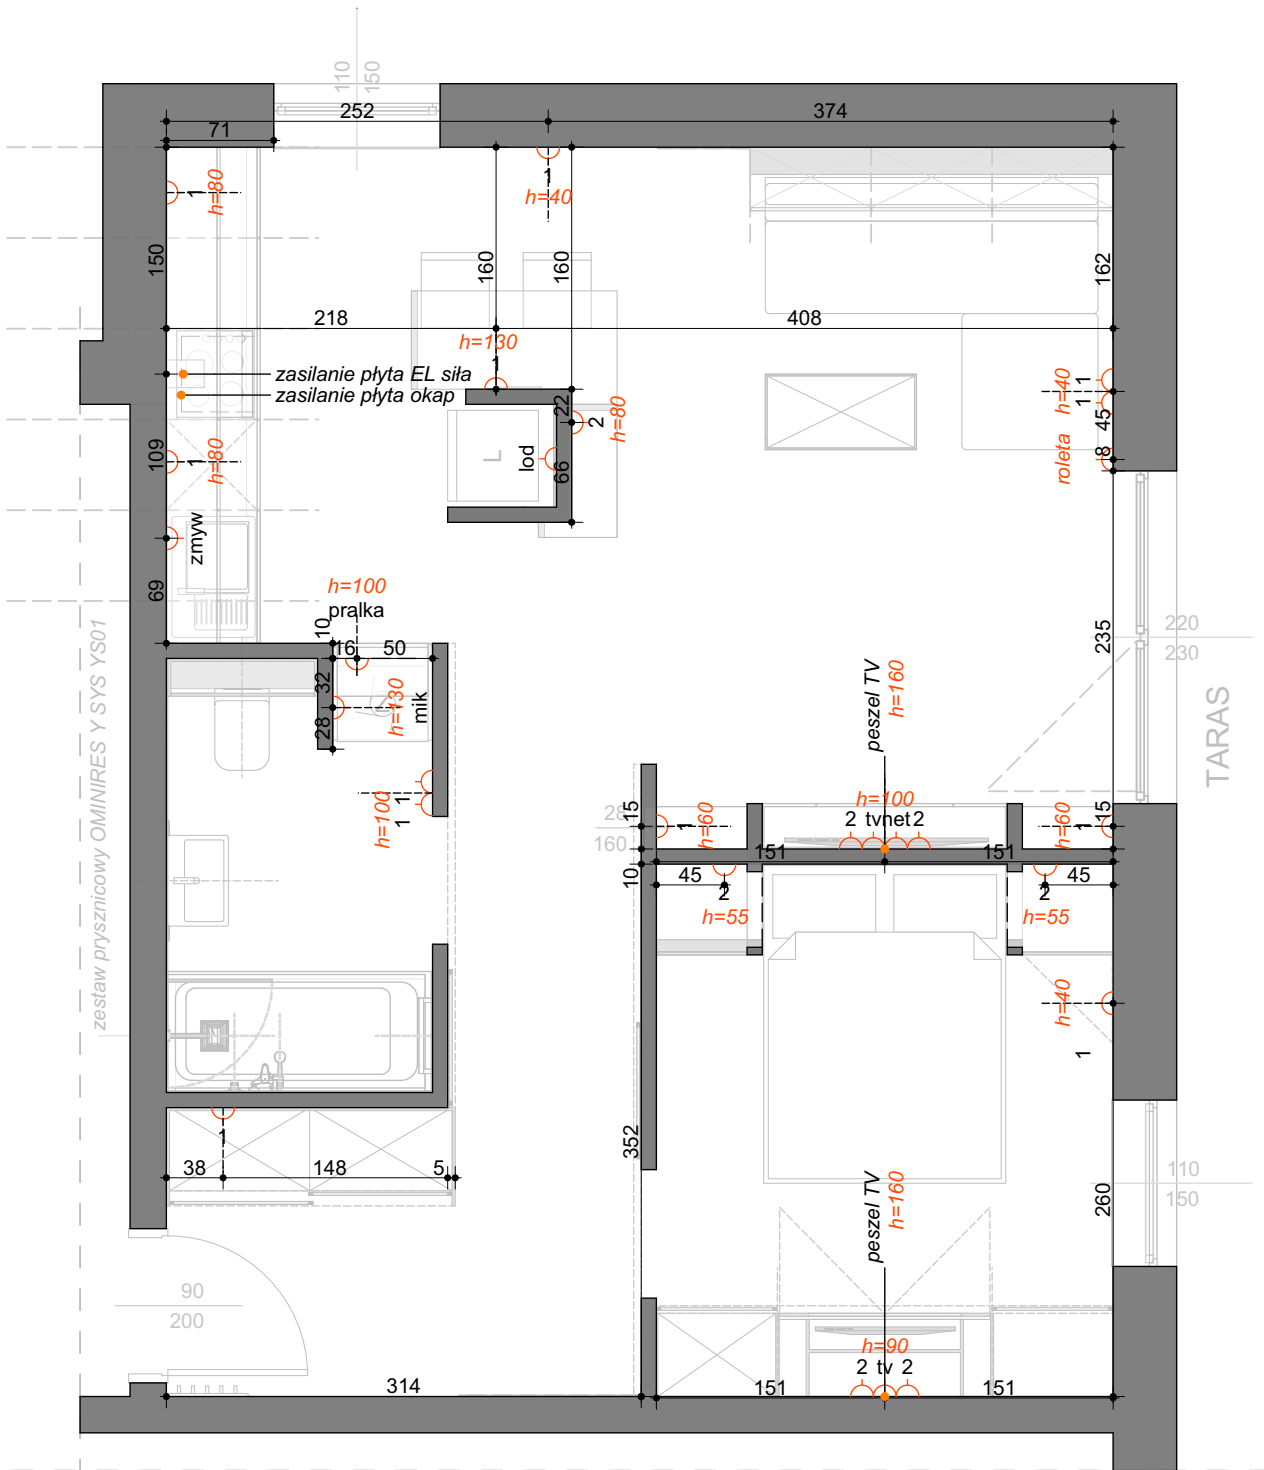


zestaw prysznicowy OMINIRES Y SYS YS01

skala 1:50

**projekt**  
 RAFAŁ SZYMANSKI

WWW.GOHOME.PL  
 +48.606.129.719  
 projekt@gohome.pl

dimensions treat the ready

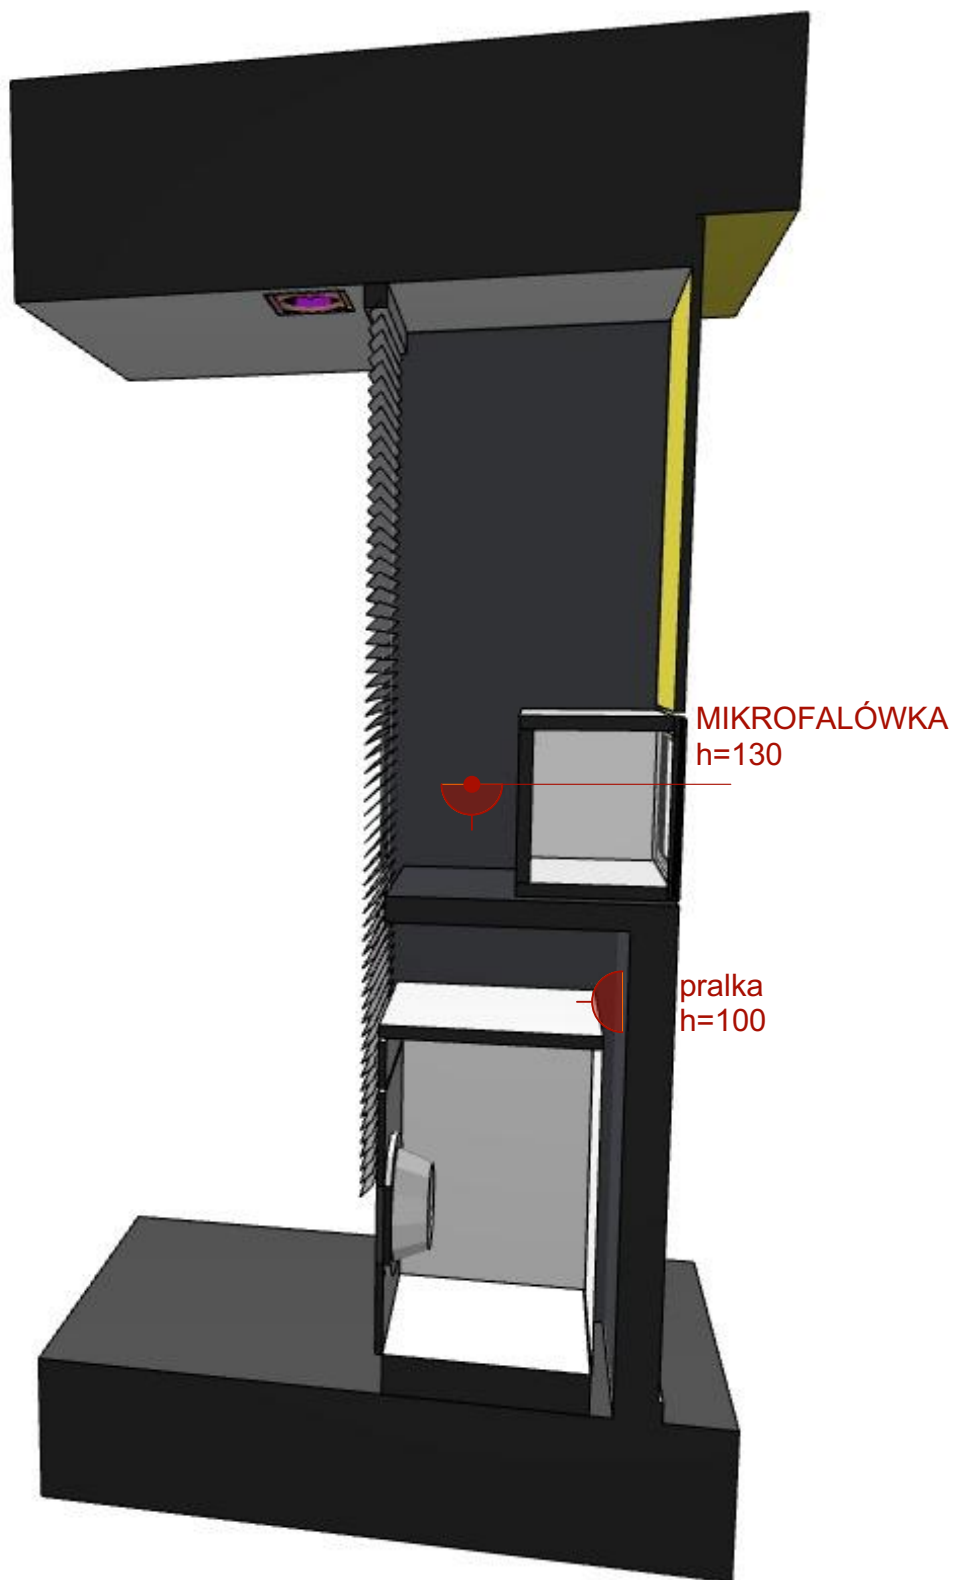

DETAL GNIAZDA

skala 1:131,85

**projekt**  
RAFAŁ SZYMANSKI

WWW.GOHOME.PL  
+48.606.129.719  
projekt@gohome.pl

*dimensions treat the ready*