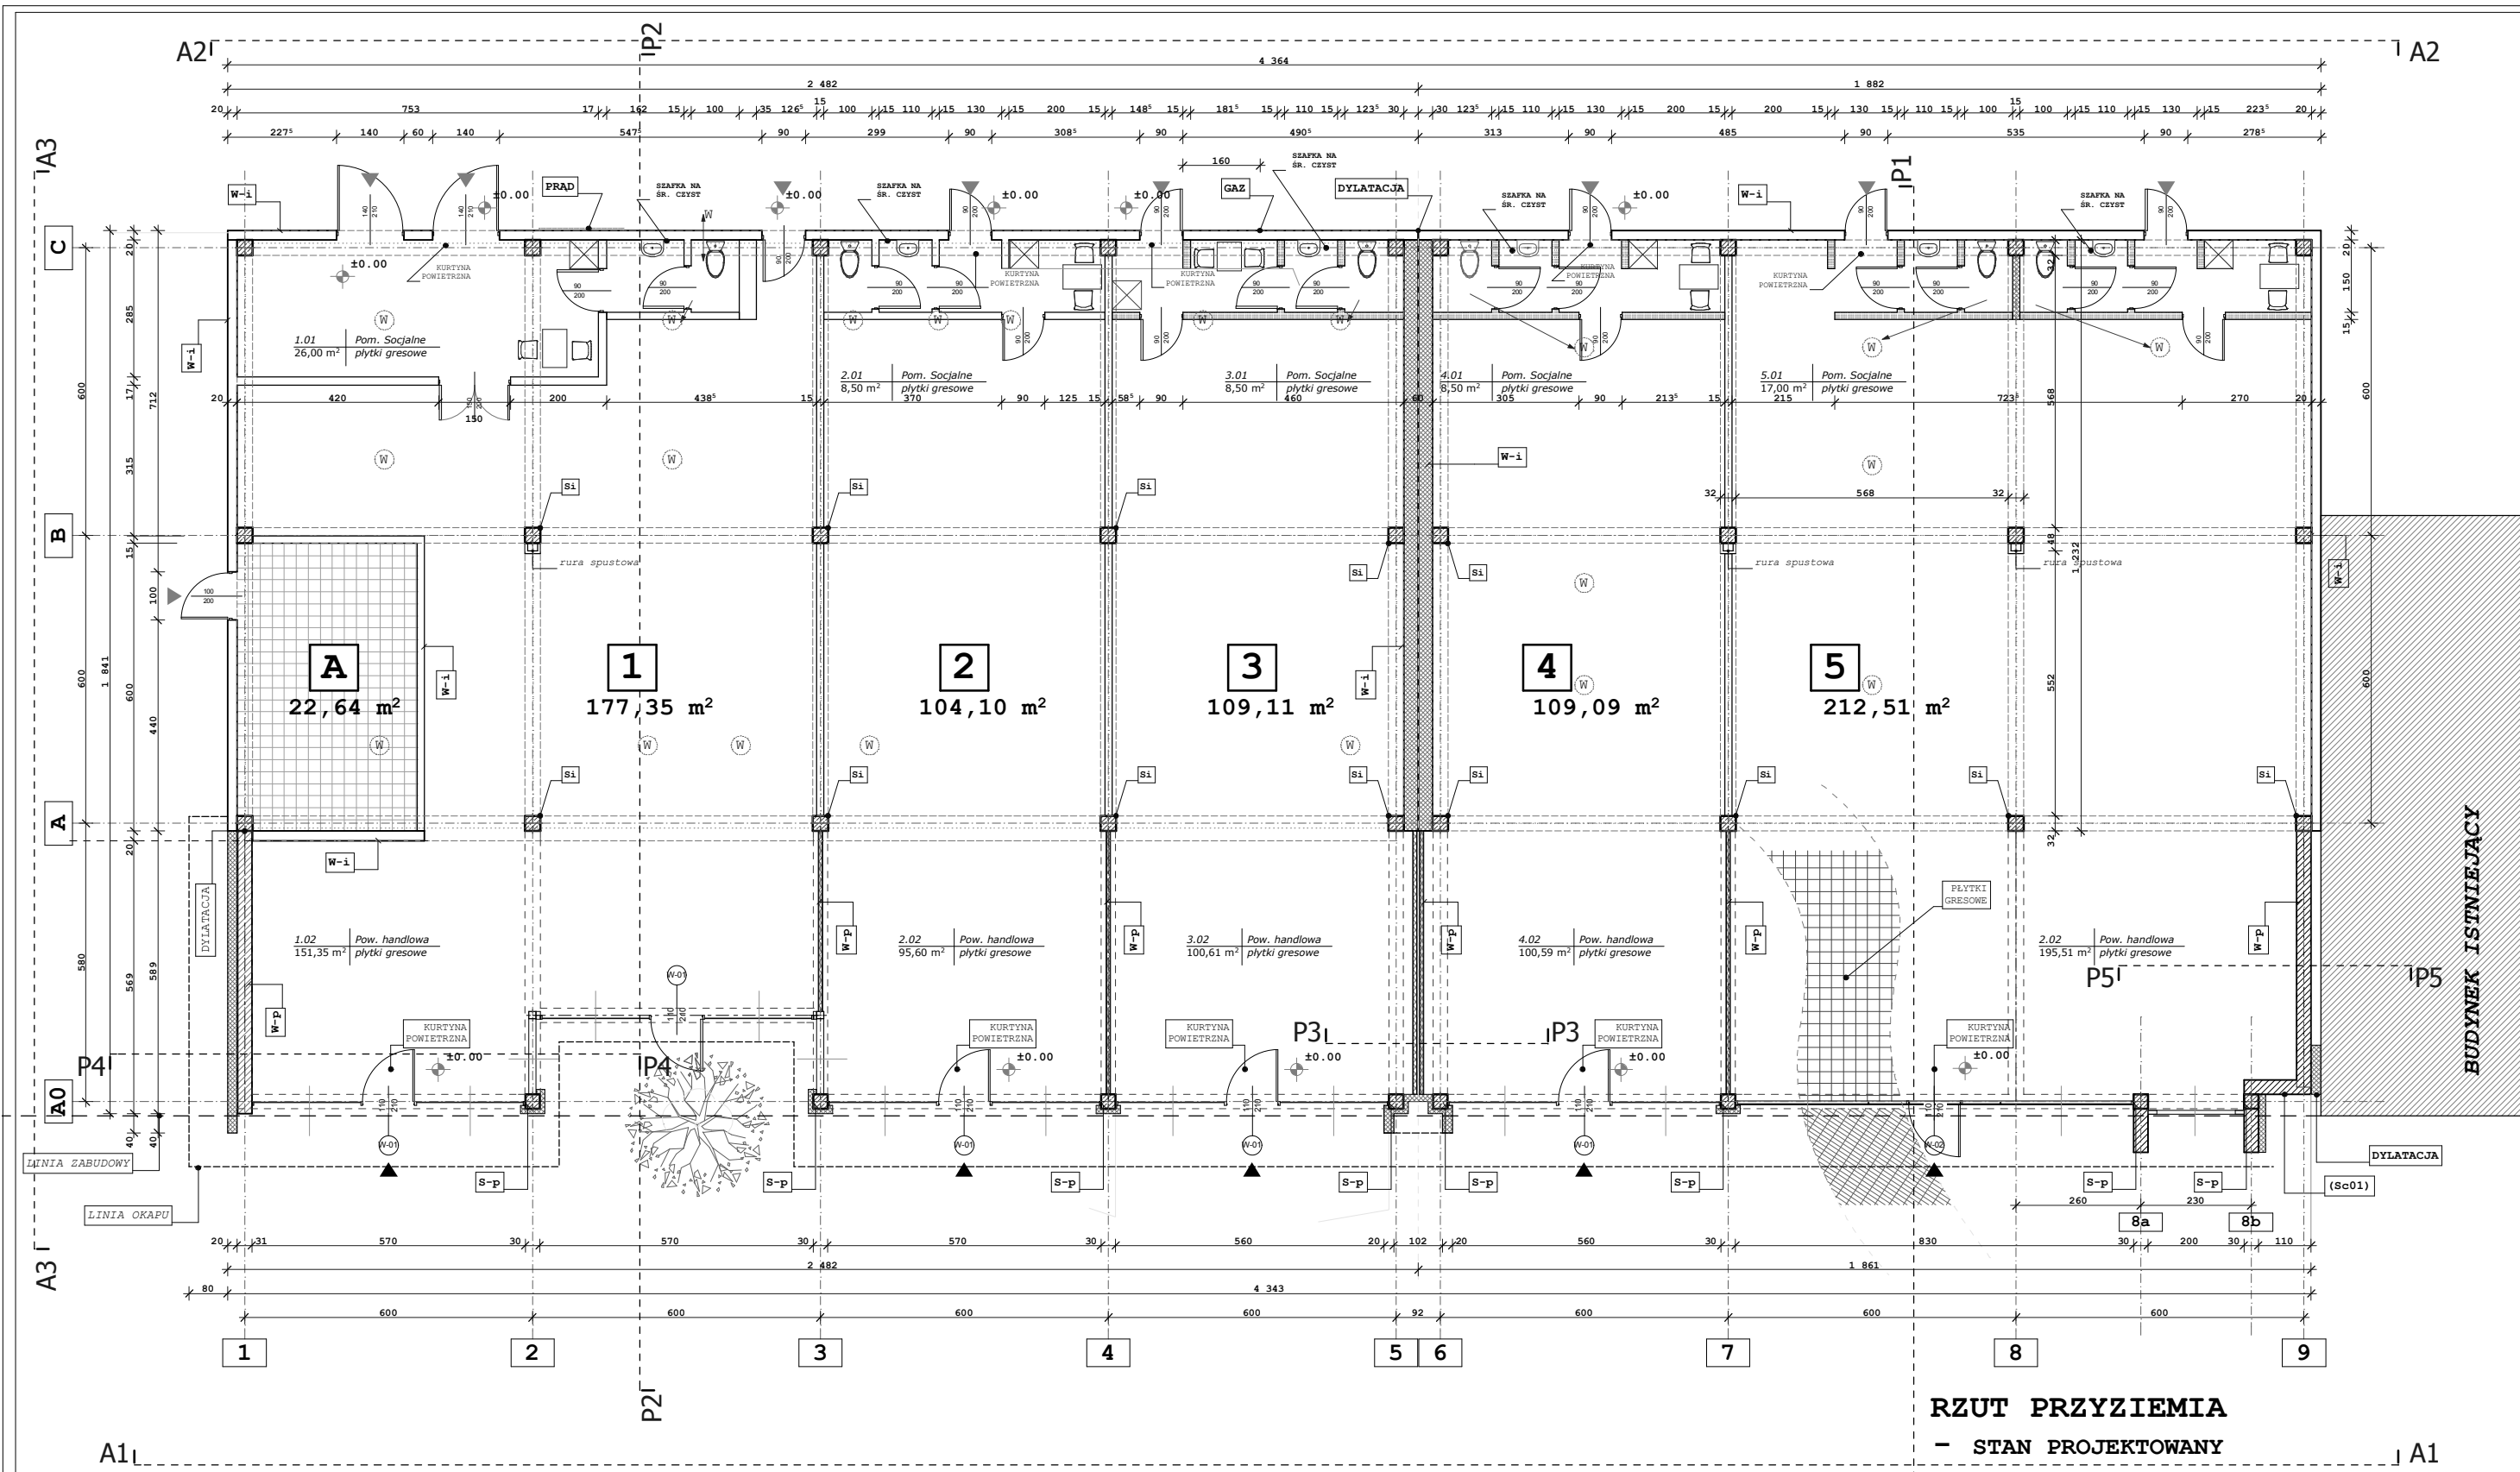


UWAGA:
- PRZED PRZYSTĄPIENIEM DO ROBÓT PORÓWNAĆ PROJEKT ARCHITEKTURY Z PROJEKTAMI
BRANŻOWYMI
- WSZYSTKIE ELEMENTY KONSTRUKCYJNE WYKONAĆ ZGODNIE Z PROJEKTEM KONSTRUKCJI
- WSZYSTKIE INSTALACJE WEWNĘTRZNE WYKONAĆ ZGODNIE Z PROJEKTAMI BRANŻ
- WYMIARY SPRAWDZIĆ NA BUDOWIE
- WYKONAĆ ZGODNIE ZE SZTUKĄ BUDOWLANĄ I WYMAGANIAM I PRODUCENTA

RZUT PRZYZIEMIA
- STAN PROJEKTOWANY

OZNACZENIA WG CZĘŚCI OPISOWEJ			
DATA	PROJEKTANT	SPRAWDZAJĄCY	SPRAWDZAJĄCY
06.2008	06.2008	06.2008	
PODPIS	MGR INŻ. ARCH	MGR INŻ. ARCH	
NAZWISKO	R. SZYMAŃSKI	B. KĘSICKA	
NR UPRAWNIEN	29/07/SŁOKK/II	1/80	
INWESTOR: "THOMAS G.M.H.B." Sp. z o.o. 20-141 LUBLIN, ul.ŚLIWKOWA 9 INWESTYCJA: 44-100 GLIWICE, Al.SIKORNIK 18 DZ.NR-596			ZASTĘPUJE RYSUNEK
PROJEKT BUDOWLANY ROZBUDOWY ZESPOŁU PAVILONU HANDLOWO - USŁUGOWEGO CZĘŚĆ ARCHITEKTONICZNO-BUDOWLANA RZUT PODSTAWOWY			ARCHITEKTURA SKALA 1:100 NR RYS. B-00