



PRZEKRÓJ P3

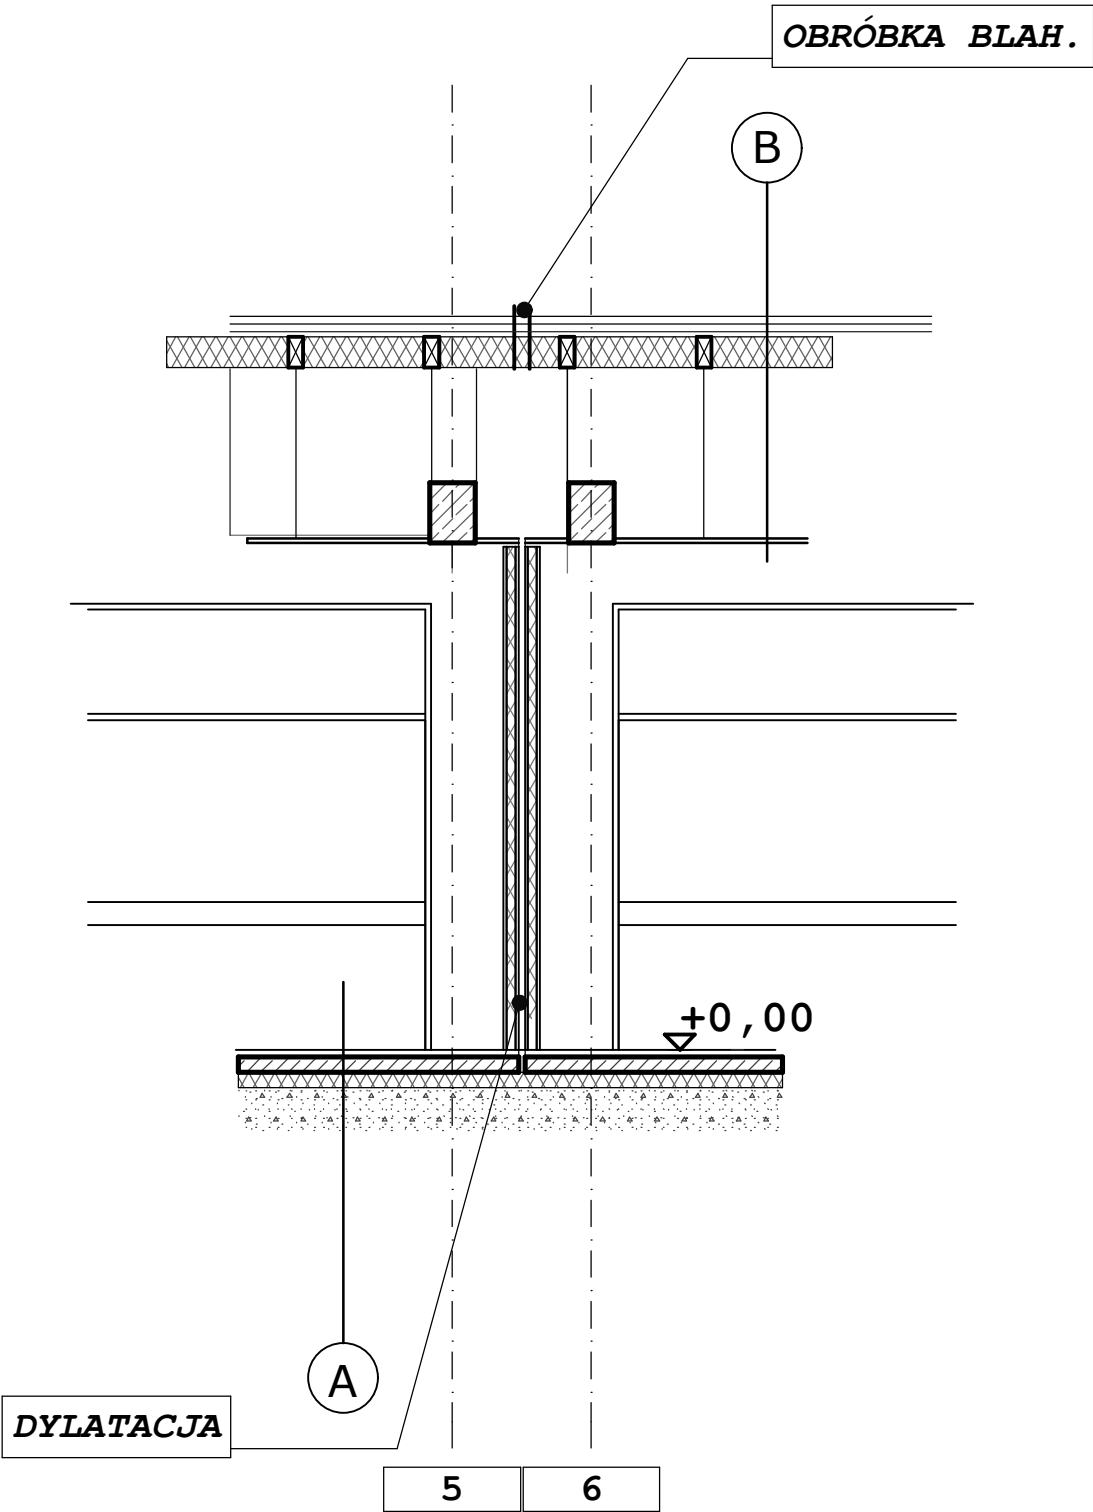

PRZEKRÓJ P5

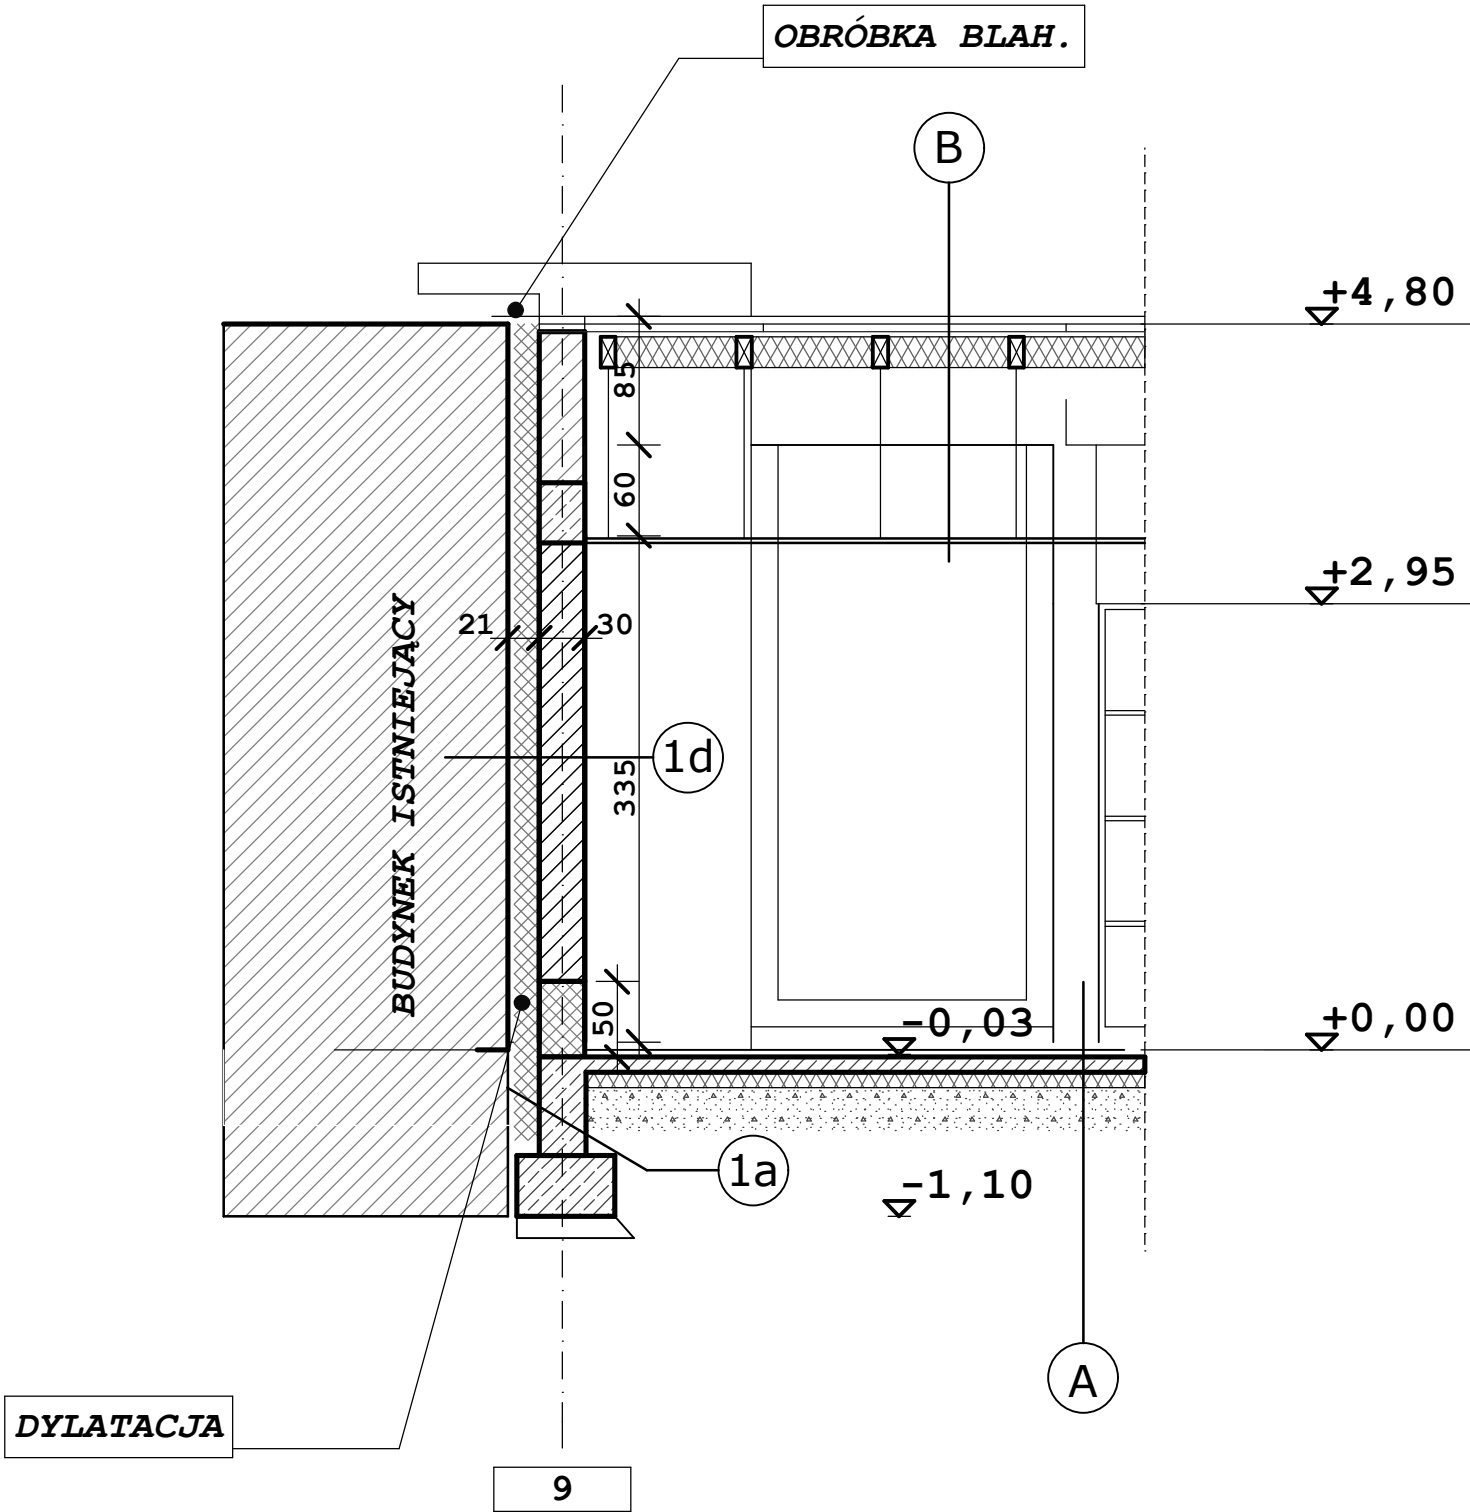

OZNACZENIA WG CZĘŚCI OPISOWEJ

	PROJEKTANT	SPRAWDZAJĄCY	SPRAWDZAJĄCY
DATA	06.2008	06.2008	
PODPIS	MGR INŻ. ARCH	MGR INŻ. ARCH	
NAZWISKO	R. SZYMANSKI	B. KĘSICKA	.
NR UPRAWNIEN	29/07/SŁOKK/II	1/80	
INWESTOR: "THOMAS G.M.H.B." Sp. z o.o. 20-141 LUBLIN, ul.ŚLIWKOWA 9 PB INWESTYCJA: 44-100 GLIWICE, Al.SIKORNIK 18 DZ.NR-596			
PROJEKT BUDOWLANY ROZBUDOWY ZESPOŁU PAVILONU HANDLOWO-USŁUGOWEGO CZĘŚĆ ARCHITEKTONICZNO-BUDOWLANA PRZEKRÓJ P3 i P5			
ARCHITEKTURA			
SKALA 1:50			
NR RYS. .			
B-07			

- 1d** - BLOCKI GAZOBETON YTONG
- STYROPIAN wg RYS ELEWACJI
- B** - PAPA TERMOZGRZEWALNA NAWIERZCHNIOWA 2x
- PAPA TERMOZGRZEWALNA PODKLADOWA 1x
- PŁYTA OSB 18mm 2x NA MIJANKĘ
- PUSTKA POWIETRZNA 1cm
- WEŁNA MINERALNA 20cm
- PAROIZOLACJA
- PUSTKA POWIETRZNA NA PROWADZENIE INSTALACJI
- SUFIT PODWIESZANY KASETONOWY NA RUSZCIE
- A** - PŁYTKI GRESOWE NA KLEJU
- WYLEWKA SAMOPOZIOMUJĄCA GR. >3mm
- WYLEWKA BETONOWA GR. 5CM ZBROJONA SIATKĄ Ø 4,5mm O OCZKACH 15 x 15cm
- STYROPIAN EPS 200 GR. 5cm
- IZOLACJA WODNA, FOLIA PE 2 x 0,2mm Z WYWINIĘCIEM NA ŚCIANY ~ 9cm
- PŁYTA BETONOWA GR. 10cm
- DYSPERSJA ASFALTOWA
- CHUDY BETON GR. 10 ÷ 30cm
- PIASEK GR. > 30cm