


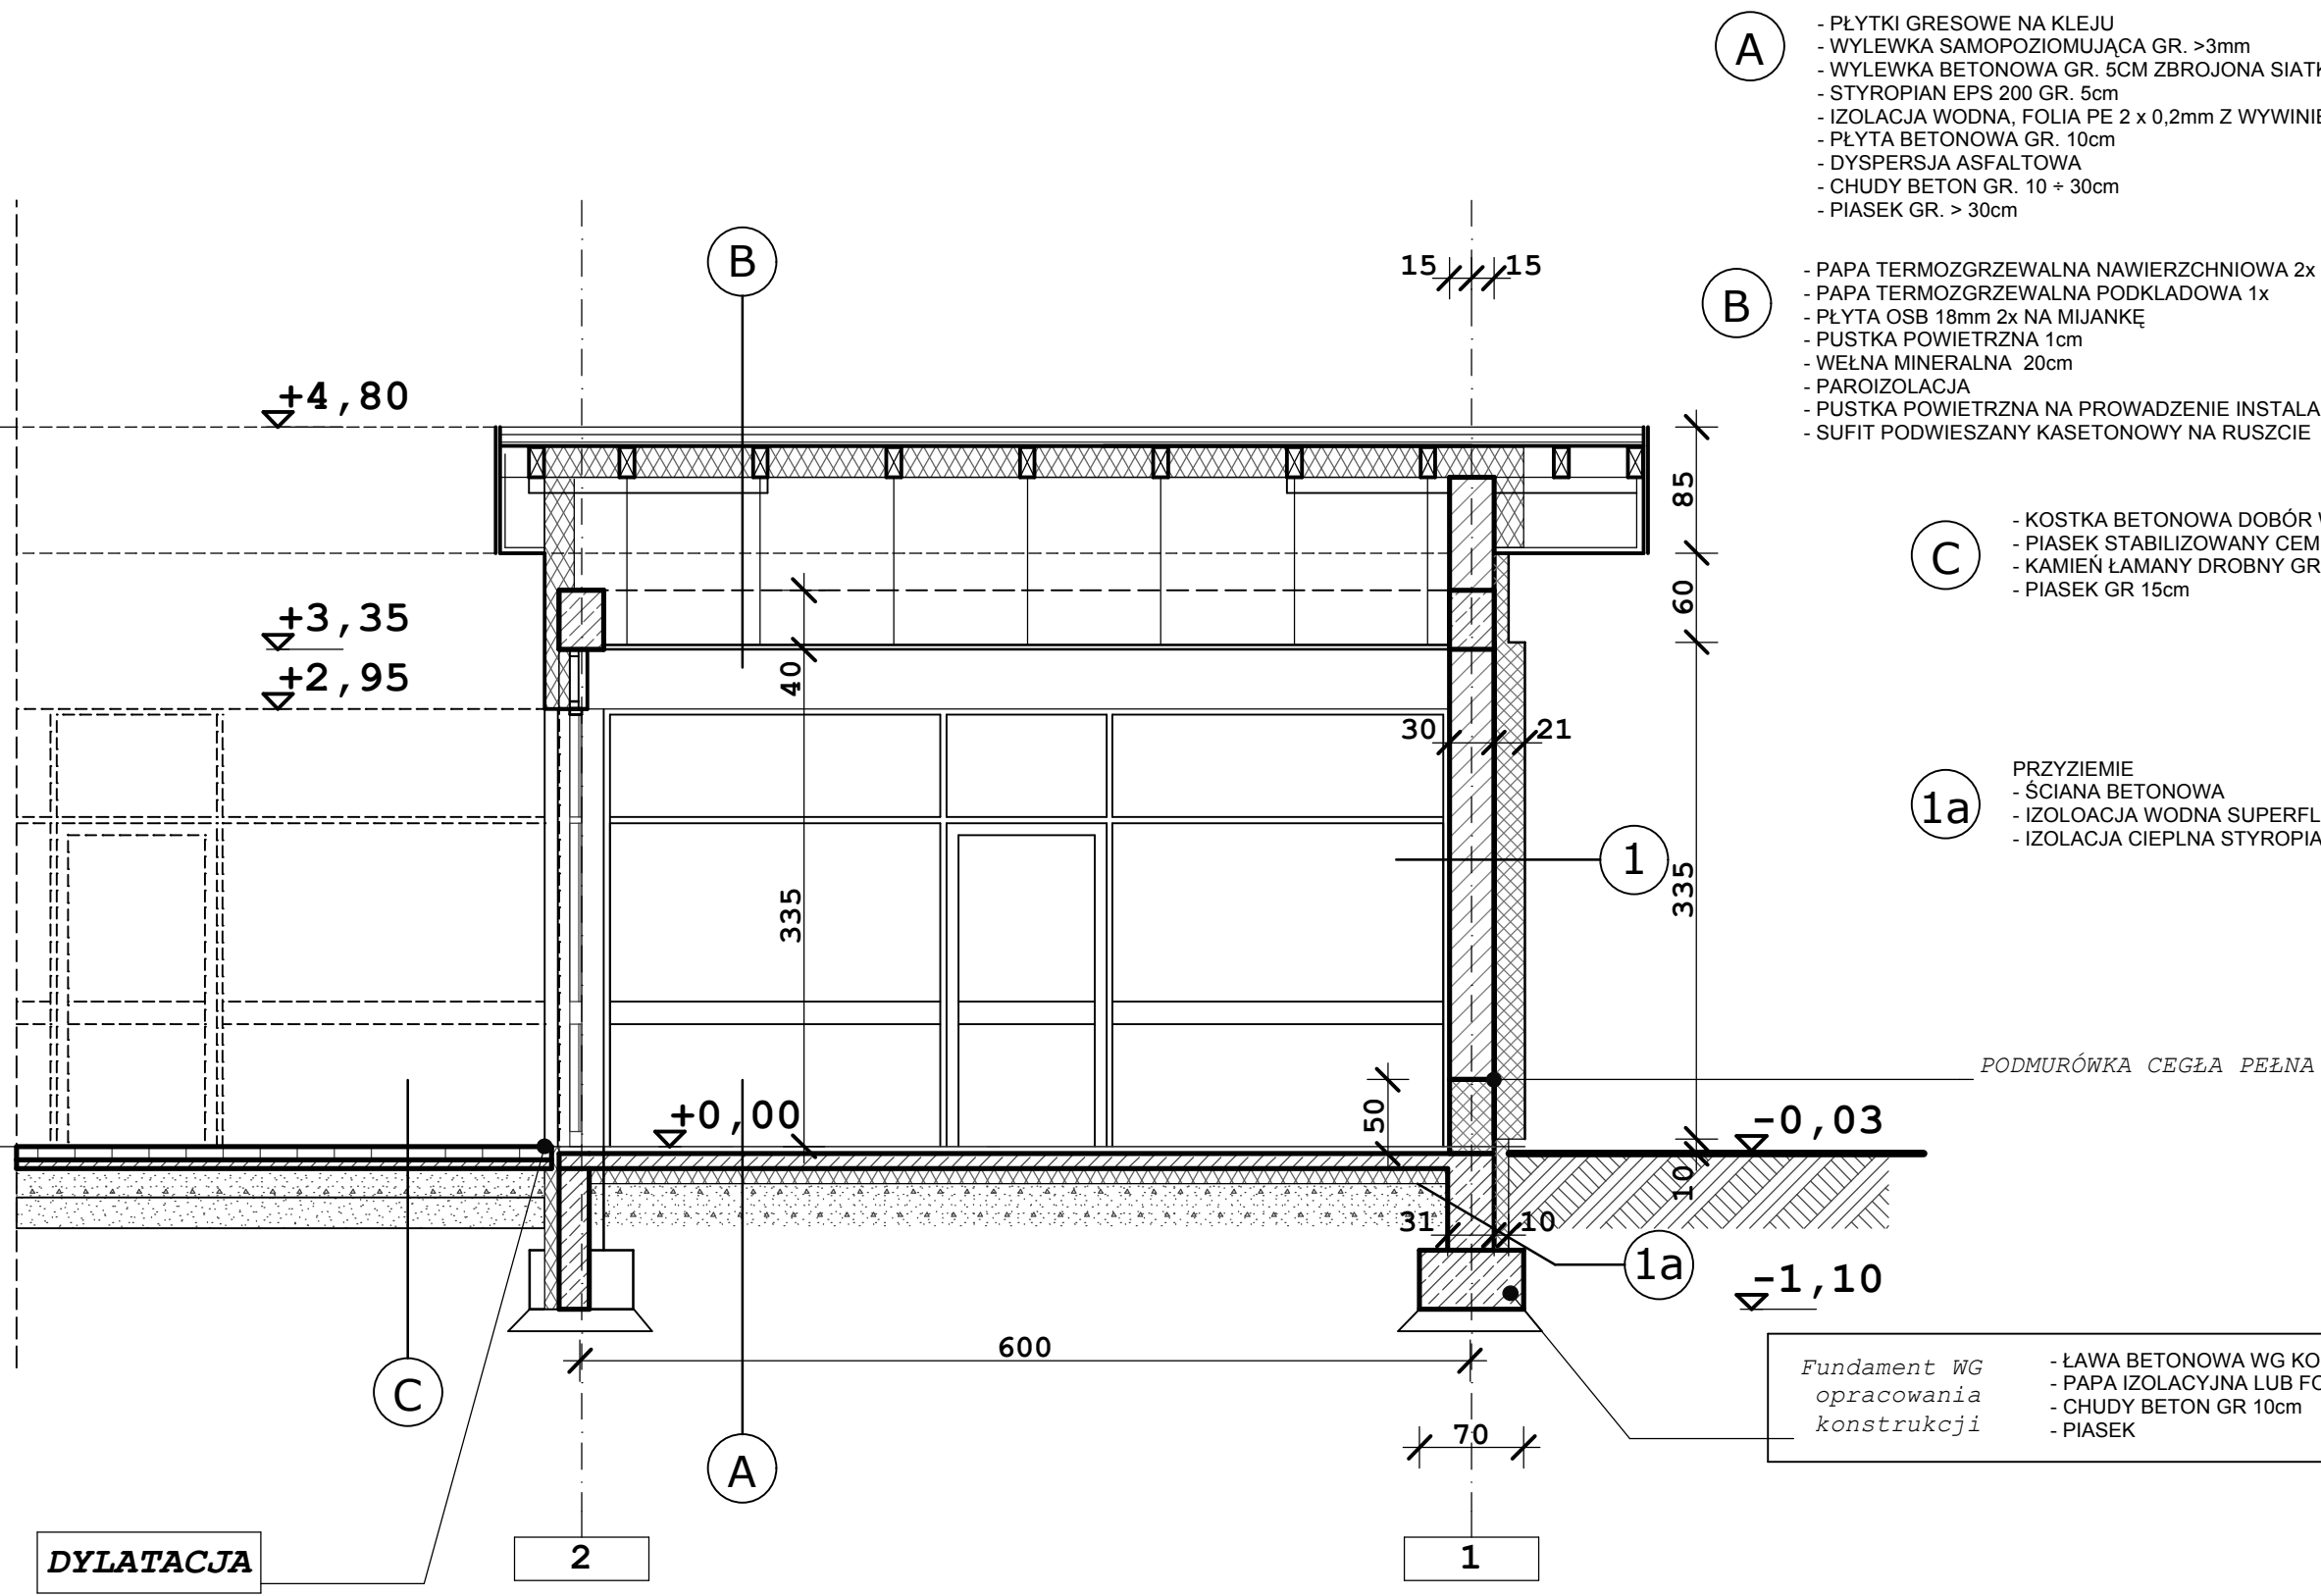

- A**
- PŁYTKI GRESOWE NA KLEJU
 - WYLEWKA SAMOPOZIOMUJĄCA GR. >3mm
 - WYLEWKA BETONOWA GR. 5CM ZBROJONA SIATKĄ Ø 4,5mm O OCZKACH 15 x 15cm
 - STYROPIAN EPS 200 GR. 5cm
 - IZOLACJA WODNA, FOLIA PE 2 x 0,2mm Z WYWINIĘCIEM NA ŚCIANY ~ 9cm
 - PŁYTA BETONOWA GR. 10cm
 - DYSERSJA ASFALTOWA
 - CHUDY BETON GR. 10 ÷ 30cm
 - PIASEK GR. > 30cm

- B**
- PAPA TERMOZGRZEWALNA NAWIERZCHNIOWA 2x
 - PAPA TERMOZGRZEWALNA PODKLADOWA 1x
 - PŁYTA OSB 18mm 2x NA MIJANKĘ
 - PUSTKA POWIETRZNA 1cm
 - WEŁNA MINERALNA 20cm
 - PAROIZOLACJA
 - PUSTKA POWIETRZNA NA PROWADZENIE INSTALACJI
 - SUFIT PODWIESZANY KASETONOWY NA RUSZCIE

- C**
- KOSTKA BETONOWA DOBÓR W NADZORZE GR 8cm
 - PIASEK STABILIZOWANY CEMENTEM GR 5cm
 - KAMIEŃ ŁAMANY DROBNY GR 15cm
 - PIASEK GR 15cm

- 1a**
- PRZYZIEMIE
- ŚCIANA BETONOWA
 - IZOLOACJA WODNA SUPERFLEX 10
 - IZOLACJA CIEPLNA STYROPIAN GR. 10 ÷ 8cm NA KLEJU

- 1a**
- Fundament wg opracowania konstrukcji
- ŁAWA BETONOWA WG KONSTRUKCJI
 - PAPA IZOLACYJNA LUB FOLIA PE GR. 04mm
 - CHUDY BETON GR 10cm
 - PIASEK

OZNACZENIA WG CZĘŚCI OPISOWEJ

	PROJEKTANT	SPRAWDZAJĄCY	SPRAWDZAJĄCY
DATA	06.2008	06.2008	
PODPIS	MGR INŻ. ARCH	MGR INŻ. ARCH	
NAZWISKO	R. SZYMANSKI	B. KĘSICKA	.
NR UPRAWNIEŃ	29/07/SŁOKK/II	1/80	
INWESTOR: "THOMAS G.M.H.B." Sp. z o.o. 20-141 LUBLIN, ul.ŚLIWKOWA 9 PB INWESTYCJA: 44-100 GLIWICE, Al.SIKORNIK 18 DZ.NR-596			
PROJEKT BUDOWLANY ROZBUDOWY ZESPOŁU PAVILONU HANDLOWO-USŁUGOWEGO CZĘŚĆ ARCHITEKTONICZNO-BUDOWLANA PRZEKRÓJ P4			
ARCHITEKTURA			
SKALA 1:50			
NR RYS.			
B-08			