


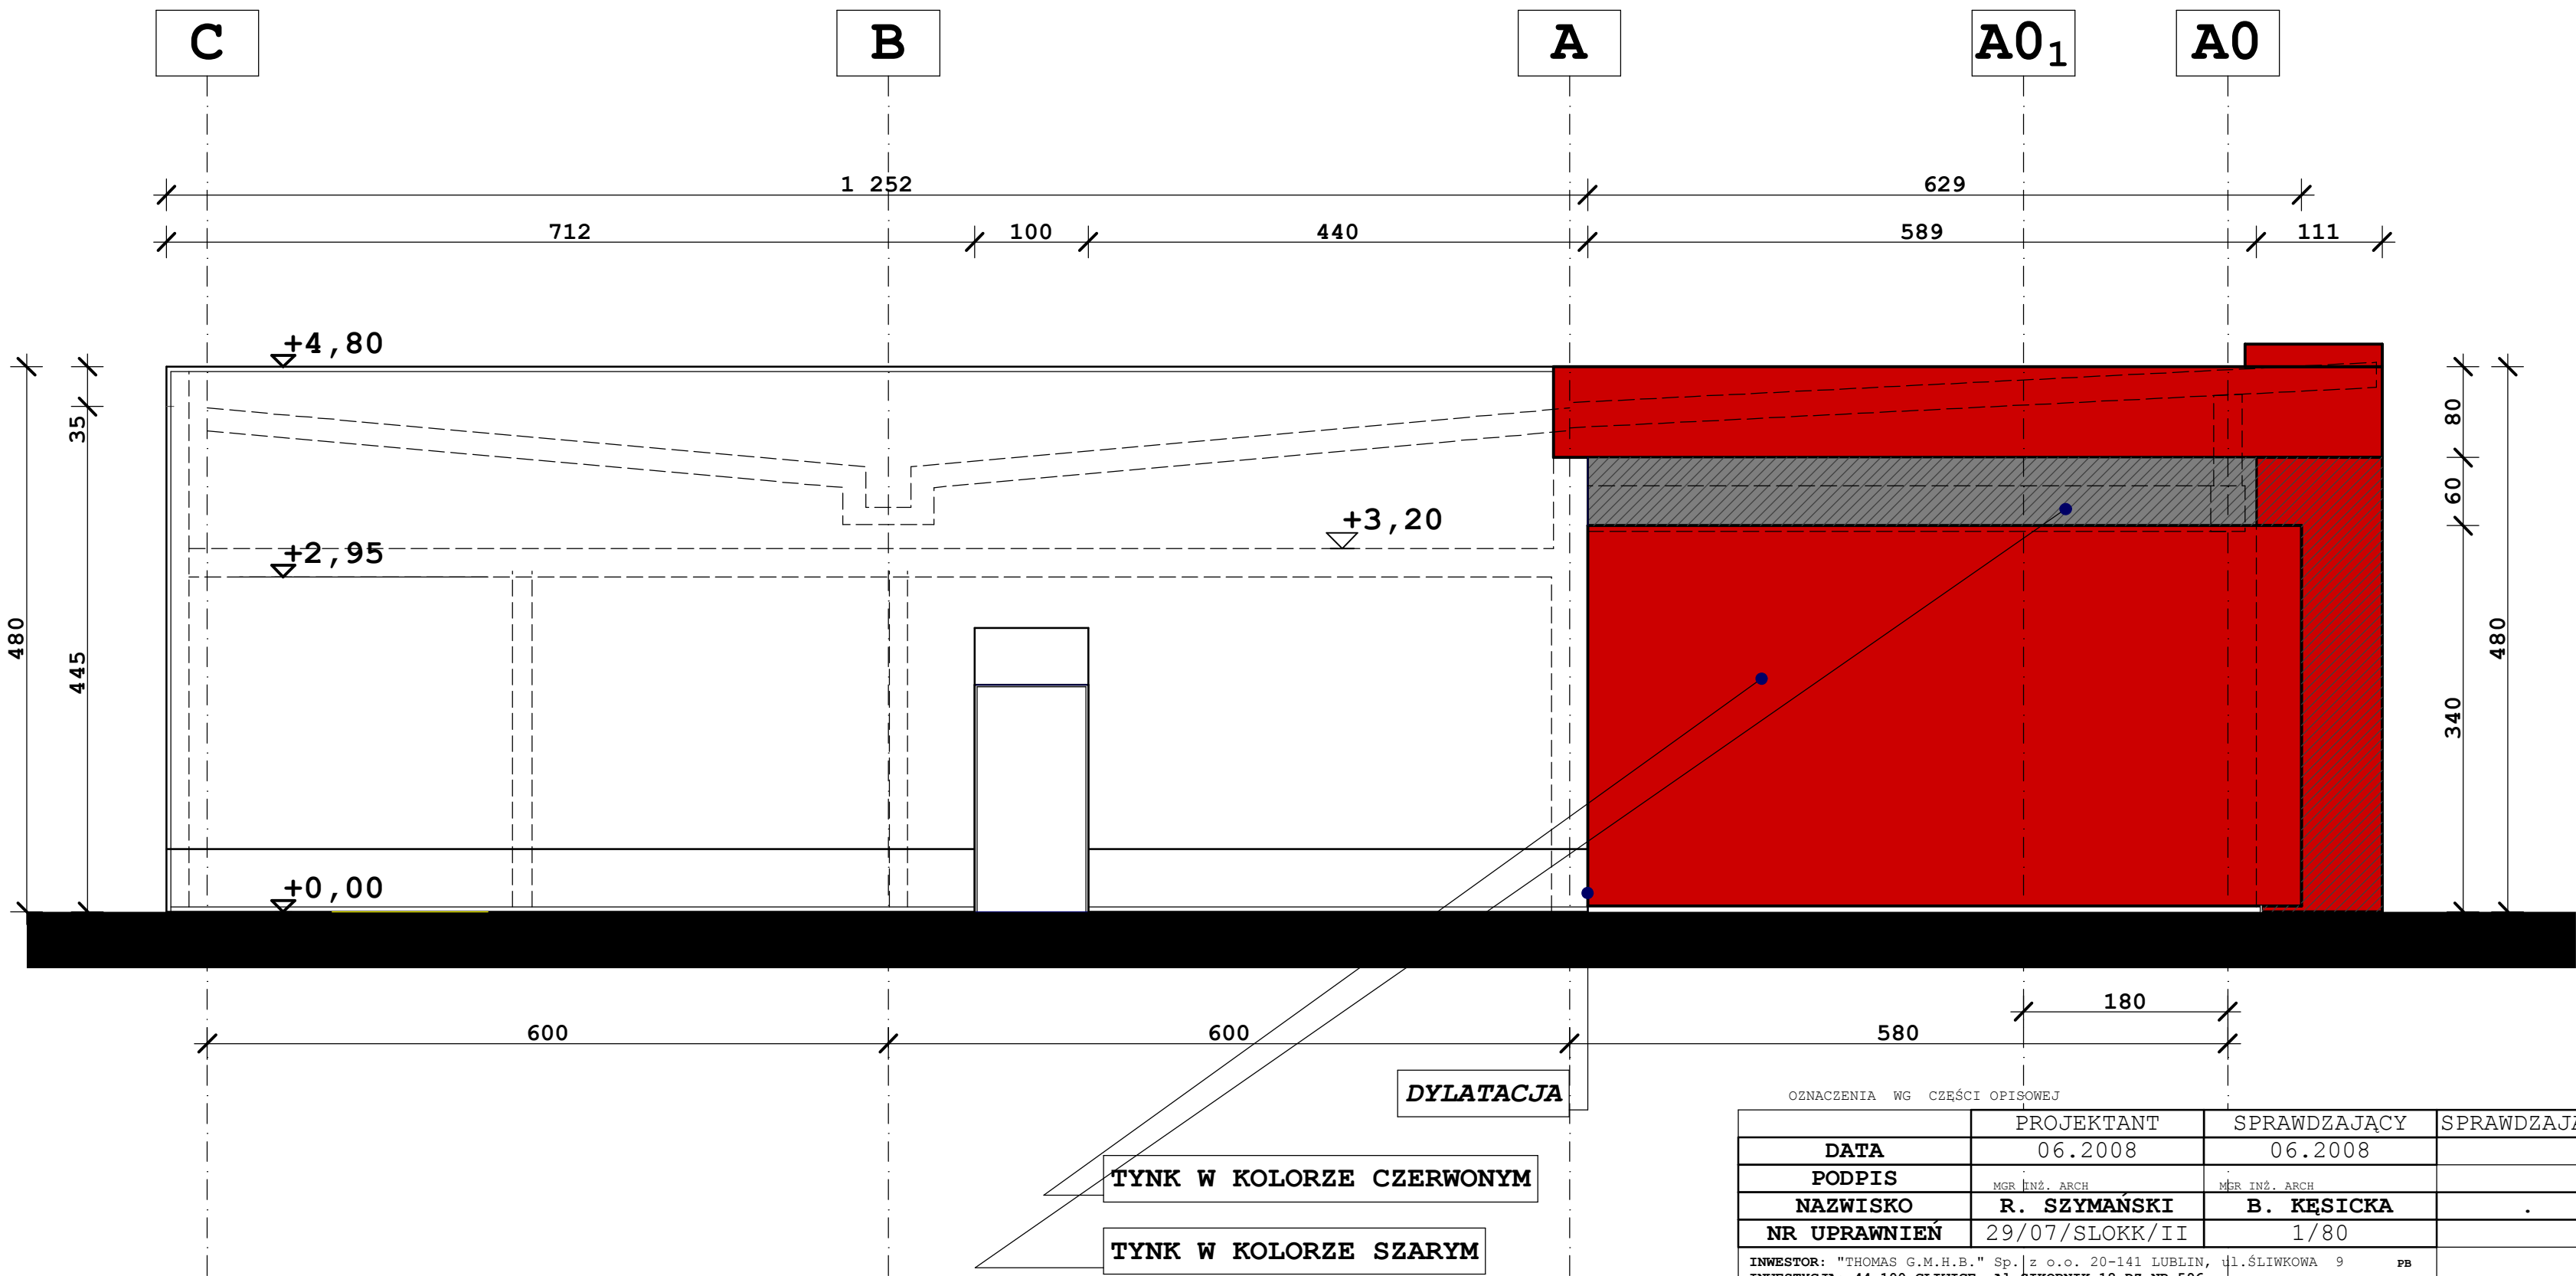

UWAGA:
- PRZED PRZYSTĄPIENIEM DO ROBÓT PORÓWNAĆ PROJEKT ARCHITEKTURY Z PROJEKTAMI
BRANŻOWYMI
- WSZYSTKIE ELEMENTY KONSTRUKCYJNE WYKONAĆ ZGODNIE Z PROJEKTEM KONSTRUKCJI
- WSZYSTKIE INSTALACJE WEWNĘTRZNE WYKONAĆ ZGODNIE Z PROJEKTAMI BRANŻ
- WYMIARY SPRAWDZIĆ NA BUDOWIE
- WYKONAĆ ZGODNIE ZE SZTUKĄ BUDOWLANĄ I WYMAGANIAMI PRODUCENTA

OZNACZENIA WG CZĘŚCI OPISOWEJ			
	PROJEKTANT	SPRAWDZAJĄCY	SPRAWDZAJĄCY
DATA	06.2008	06.2008	
PODPIS	MGR INŻ. ARCH	MGR INŻ. ARCH	
NAZWISKO	R. SZYMAŃSKI	B. KĘSICKA	.
NR UPRAWNIEŃ	29/07/SŁOKK/II	1/80	
INWESTOR: "THOMAS G.M.H.B." Sp. z o.o. 20-141 LUBLIN, ul. ŚLIWKOWA 9 PB INWESTYCJA: 44-100 GLIWICE, Al. ŚIKORNIK 18 DZ.NR-596			
PROJEKT BUDOWLANY ROZBUDOWY ZESPOŁU PAWILONU HANDLOWO-USŁUGOWEGO CZĘŚĆ ARCHITEKTONICZNO-BUDOWLANA ELEWACJA A2			
ARCHITEKTURA			
SKALA 1:50			
NR RYS. .			
B-10			