



LEGENDA

GRANICA TERENU OBJĘTEGO WNIOSEM

SĄSIADUJĄCA ZABUDOWA ISTNIEJĄCA

ZABUDOWA ISTNIEJĄCA DOT. DOMU JEDNORODZINNEGO

ZABUDOWA ISTNIEJĄCA - WIATA

ZABUDOWA ISTNIEJĄCA - SALON + BIURO + SOCJAL.

ZABUDOWA ISTNIEJĄCA - WARSZTAT

CZĘŚĆ PROJEKTOWANA

TEREN UTWARDZONY

TEREN BIOLOGICZNIE CZYNNY

BRAMY WJAZDOWE WARSZTATU

PROJEKTOWANE WEJŚCIA DO OBIEKTU

ISTNIEJĄCY WJAZD NA DZIAŁKĘ

I

LICZBA KONDYGNACJI

NP

MIEJSCA PARKINGOWE NIEPEŁNOSPRAWNI

PG

PLAC GOSPODARCZY

H

HYDRANT

SZCZELNY ZBIORNIK BEZODPŁYWOWY O POJEMNOŚCI DO 10m³

S

SEPARATOR SUBSTANCJI ROPOPOCHODNYCH


BILANS TERENU

	% UDZIAŁ DZIAŁEK
Dz. NR 1301 pow. 0069m²	1%
Dz. NR 1302 pow. 0946m²	16%
Dz. NR 1303 pow. 0893m²	15%
Dz. NR 1304 pow. 1572m²	26%
Dz. NR 1309 pow. 0659m²	11%
Dz. NR 1310 pow. 0103m²	2%
Dz. NR 1311 pow. 1704m²	29%

POW. TERENU OBJĘTEGO WNIOSEM - 5946m²	100%
POW. ZABUDOWY ISTNIEJĄCA - 1038m²	-17%
POW. ZABUDOWY PROJEKTOWANA - 609m²	-10%
POW. ZABUDOWY RAZEM - 1647m²	27%
POW. TERENÓW UTWARDZONYCH - 2505m²	43%
POW. TERENÓW BIOLOGICZNIE CZYN. - 1794m²	30%

ZATRUDNIENIE - 12 OS
POW. EKSPOZYCJI - 200m²
ILOŚĆ MIEJSC POSTOJOWYCH - 21

projektant	mgr inż. arch. Rafał SZYMAŃSKI	nr uprawnień	29/07/SLOKK/II	data	06.2012	podpis	
sprawdzający	mgr inż. arch. Grzegorz PAKUŁA		14/03/SLOKK		06.2012		
inwestor	KELLER SP. Z O.O., 44-151 Gliwice, ul. Daszyńskiego 546						
nazwa, lokalizacja		branża		ARCHITEKTURA			
ROZBUDOWA SERWISU, BUDOWA LAKIERNI ORAZ STACJI OBSŁUGI POJAZDÓW ZESPOŁU HANDLOWO - USŁUGOWEGO "KELLER" Sp. z o.o. 44-151 GLIWICE, UL. DASZYŃSKIEGO 546 dz.1301, 1302, 1303, 1304, 1309, 1310 i dz.1311		faza		PB			
		skala		1:500			
tytuł rysunku		nr proj.		PB.SQ.01/12			
PROJEKT ZAGOSPODAROWANIA TERENU		nr rys.		Pz.01			

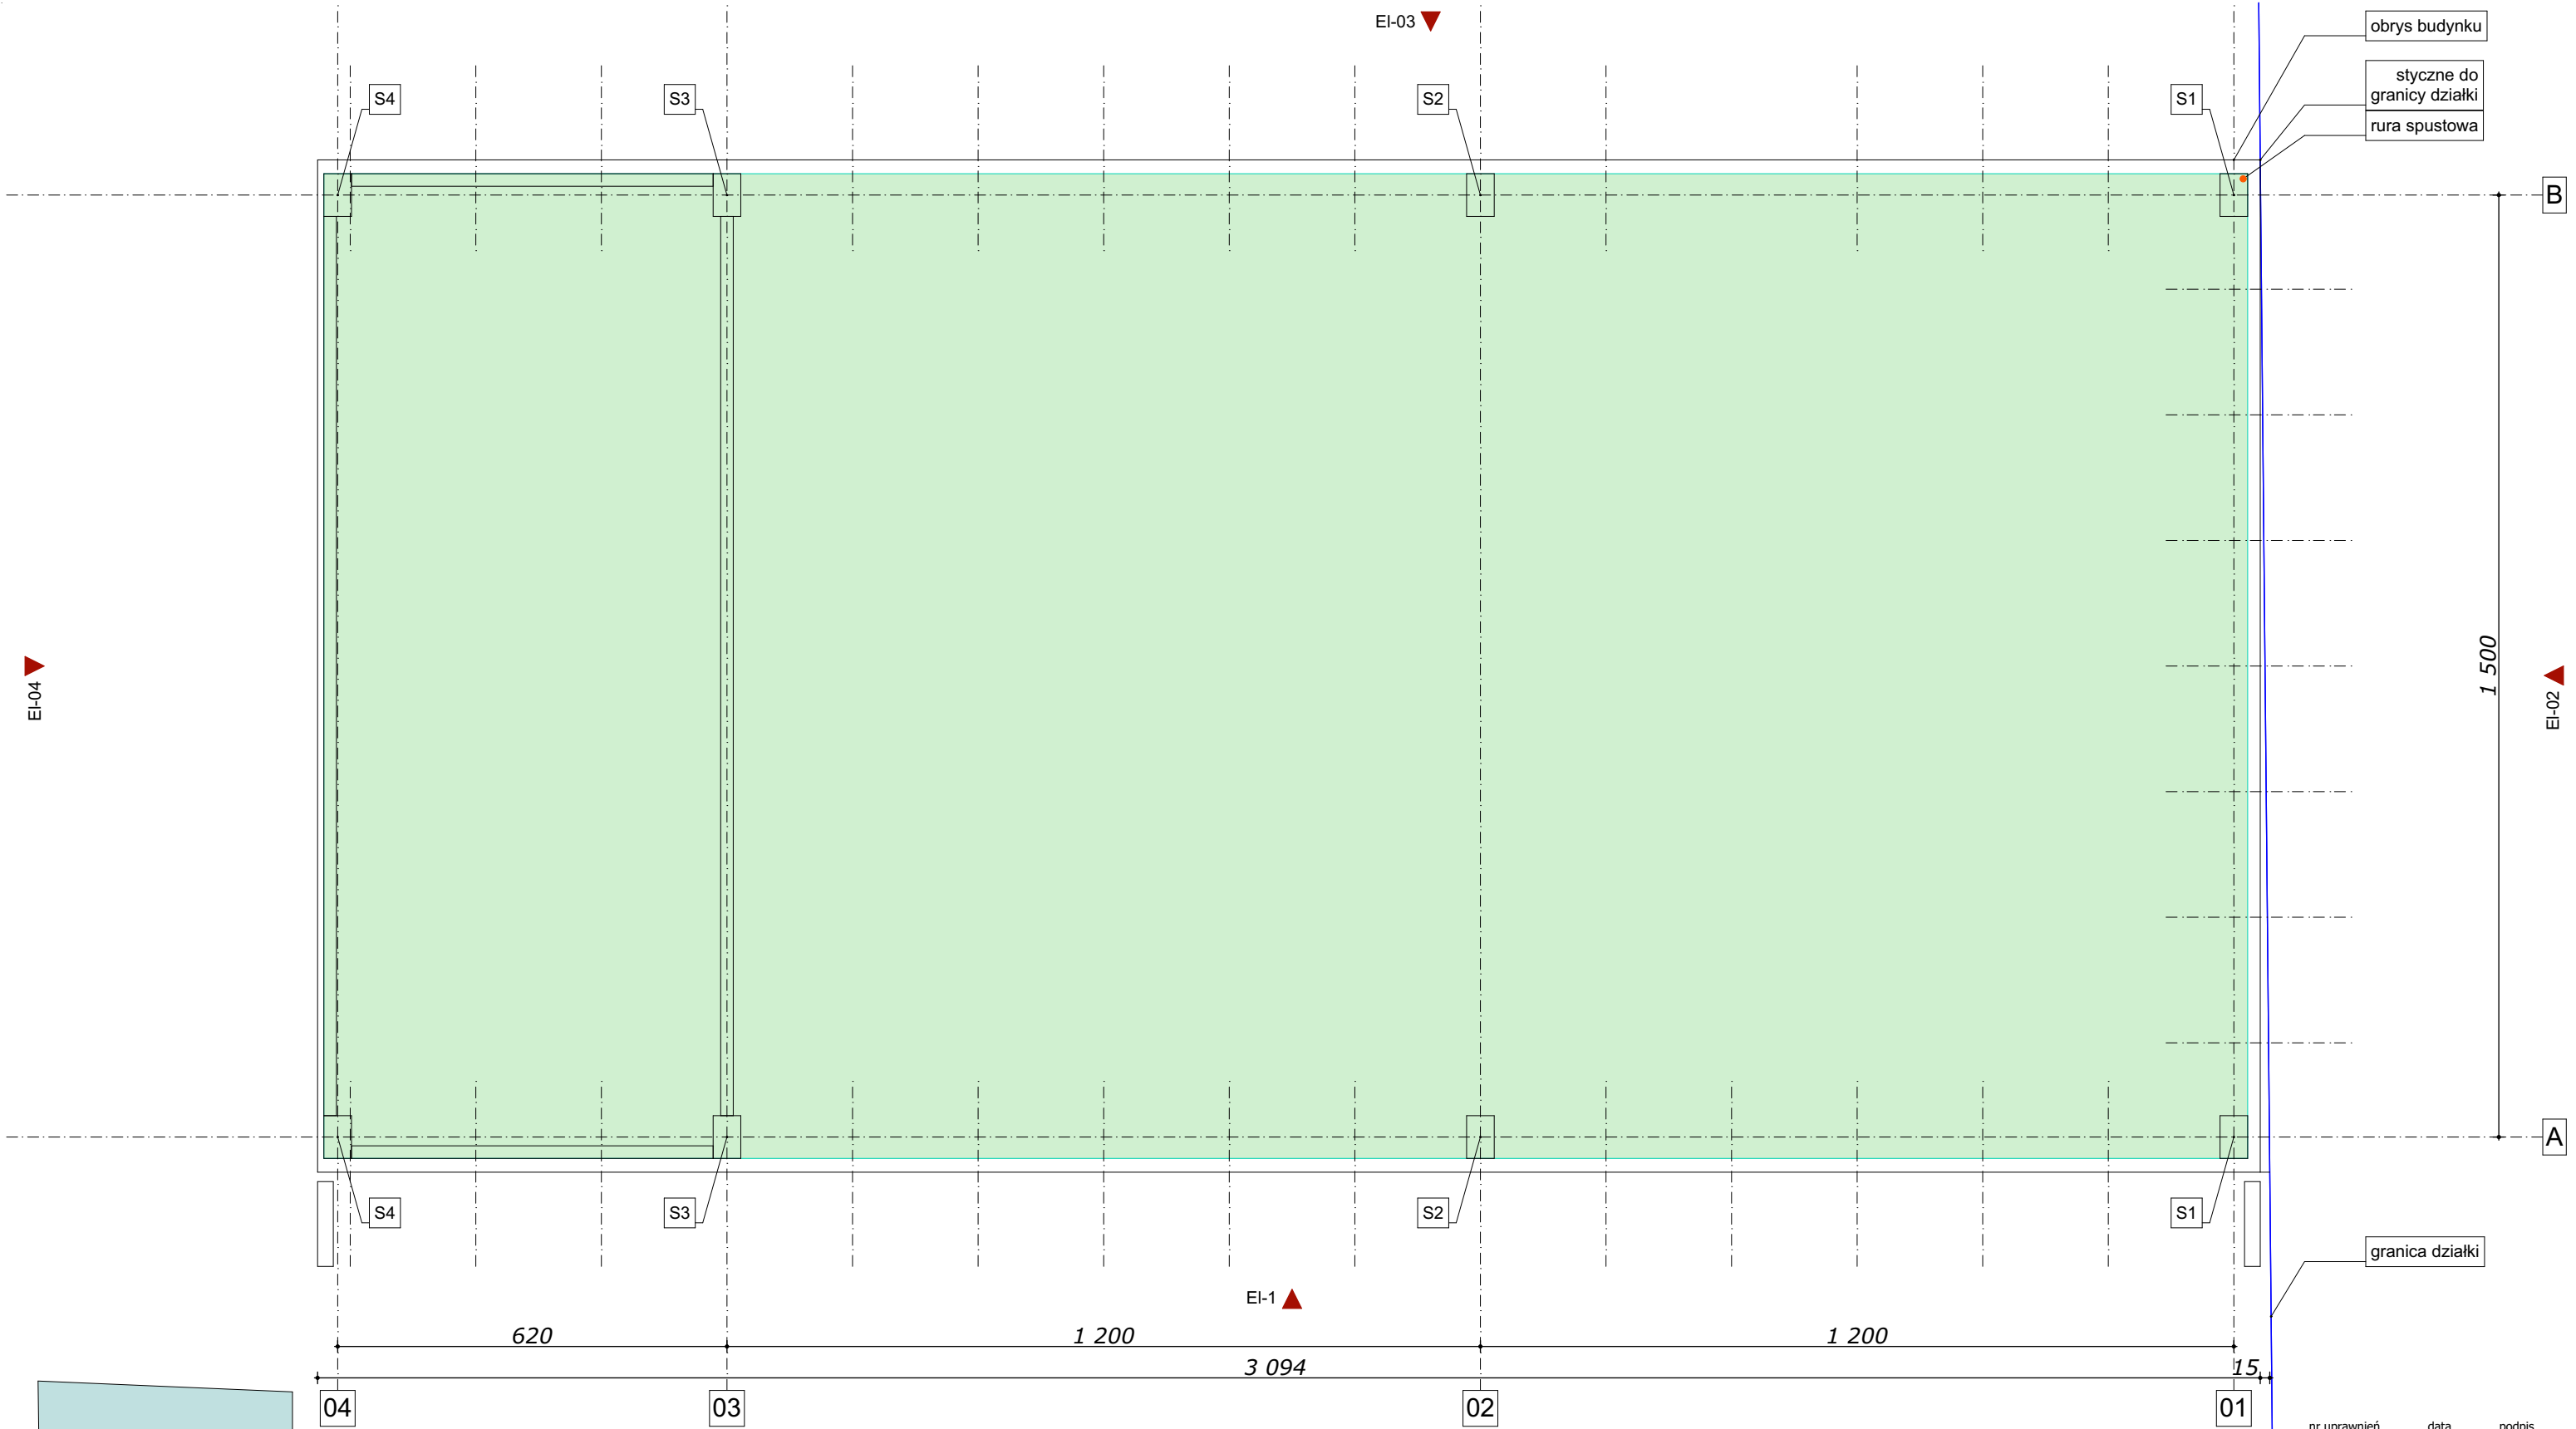

WSZYSTKIE POMIESZCZENIA "MOKRE" ŚCIANY WYKONCZONE WARSTWĄ
ZMYWALNĄ DO WYSOKOŚCI MIN. 2m - płytki ceramiczne

WSZYSTKIE POMIESZCZENIA WENTYLACJA MECHANICZNA
WG RYS. BRANŻOWYCH


ZERO POSADZKI W STANIE WYKOŃCZONYM WG
RYS. ZAGOSPODAROWANIA TERENU

objaśnienia wg części opisowej opracowania
wymiary traktować na gotowo

- UWAGA:
- PRZED PRZYSTĄPIENIEM DO ROBÓT PORÓWNAĆ PROJEKT ARCHITEKTURY Z PROJEKTAMI BRANŻOWYMI
 - WSZYSTKIE ELEMENTY KONSTRUKCYJNE WYKONAĆ ZGODNIE Z PROJEKTEM KONSTRUKCJI
 - WSZYSTKIE INSTALACJE WEWNĘTRZNE WYKONAĆ ZGODNIE Z PROJEKTAMI BRANŻ
 - WYMIARY SPRAWDZIĆ NA BUDOWIE
 - WYKONAĆ ZGODNIE ZE SZTUKĄ BUDOWLANĄ I WYMAGANIAM I PRODUCENTA



projektant	mgr inż. arch. Rafał SZYMAŃSKI	nr uprawnień	29/07/SLOKK/II	data	04.2015	podpis	
sprawdzający	mgr inż. arch. Grzegorz PAKUŁA	14/03/SLOKK	04.2015				
inwestor	KELLER, 44-151 Gliwice, ul. Daszyńskiego 546						
nazwa, lokalizacja		branża	ARCHITEKTURA				
ROZBUDOWA SERWISU, BUDOWA LAKIERNI ORAZ STACJI OBSŁUGI POJAZDÓW ZESPOŁU HANDLOWO-USŁUGOWEGO "KELLER" Sp. z o.o. 44-151 GLIWICE, UL. DASZYŃSKIEGO 546 dz.1301, 1302, 1303, 1304, 1309, 1310 i dz.1311		faza	PROJEKT BUD.				
		skala	1:100				
tytuł rysunku		nr proj.	PB.SQ.03/15				
RZUT FUNDAMENTÓW		nr rys.	P.01				

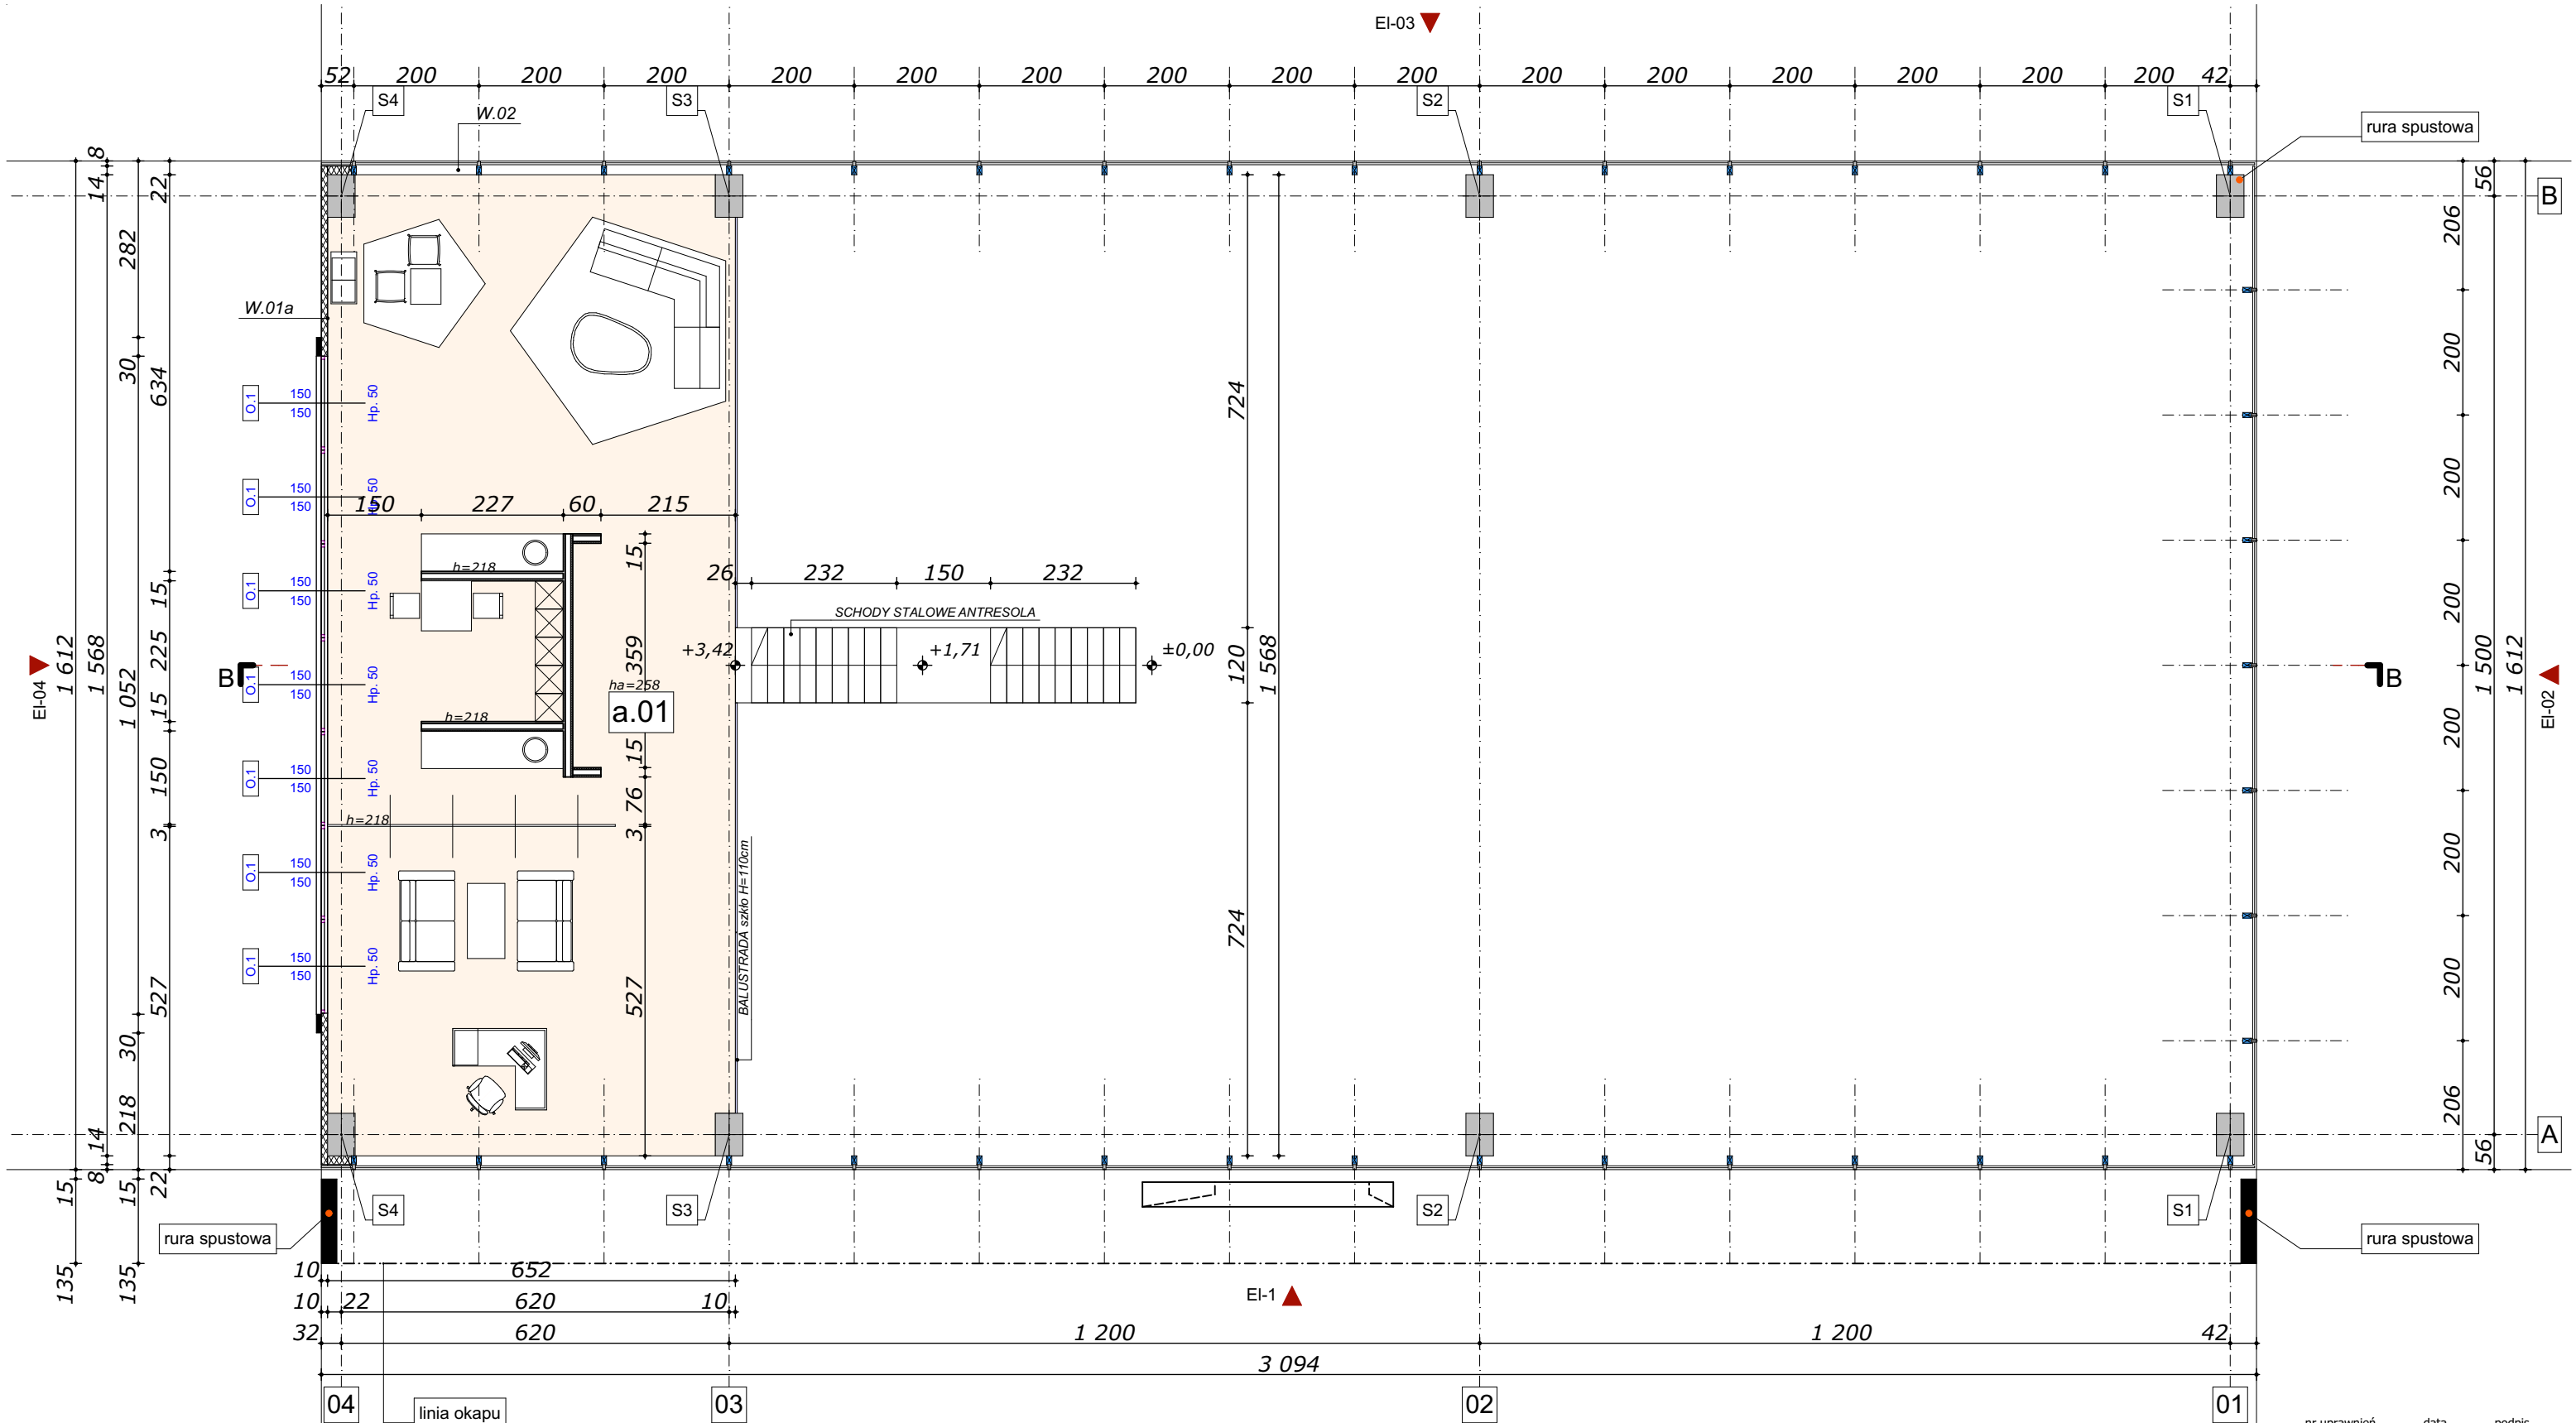

SC. KONSTRUKCYJNA STROP REI.120

SC. DZIAŁOWA ZABUDOWA GK

SC. DZIAŁOWA SZKŁO BEZRAMOWE

a.01

POM. SPRZEDAŻY

101,20 m²

gress

h.pom. 2.58

p.02

POM. WYDANIA POJAZDU

45,00 m²

gress

h.pom. 3.00

p.03

POM. MEN. SPRZEDAŻY

25,50 m²

gress

h.pom. 3.00

p.04

POM. SOCJALNE

5,30 m²

gress

h.pom. 2.60

p.05

POM. WC

4,00 m²

gress

h.pom. 2.60

p.06

POM. WC N.

4,60 m²

gress

h.pom. 2.60

WSZYSTKIE POMIESZCZENIA "MOKRE" ŚCIANY WYKONCZONE WARSTWĄ ZMIYWALNĄ DO WYSOKOŚCI MIN. 2m - płytka ceramiczna

WSZYSTKIE POMIESZCZENIA WENTYLACJA MECHANICZNA WG RYS. BRANŻOWYCH

ZERO POSADZKI W STANIE WYKOŃCZONYM WG RYS. ZAGOSPODAROWANIA TERENU

objaśnienia wg części opisowej opracowania

wymiary traktować na gotowo

UWAGA:
- PRZED PRZYSTĄPIENIEM DO ROBÓT PORÓWNAĆ PROJEKT ARCHITEKTURY Z PROJEKTAMI BRANŻOWYMI
- WSZYSTKIE ELEMENTY KONSTRUKCYJNE WYKONAĆ ZGODNIE Z PROJEKTEM KONSTRUKCJI
- WSZYSTKIE INSTALACJE WEWNĘTRZNE WYKONAĆ ZGODNIE Z PROJEKTAMI BRANŻ
- WYMIARY SPRAWDZIĆ NA BUDOWIE
- WYKONAĆ ZGODNIE ZE SZTUKĄ BUDOWLANĄ I WYMAGANIAMI PRODUCENTA

projekt


RAFAŁ SZYMAŃSKI

WWW.GOHOME.PL

448.606.129.719

krs@gohome.pl

projektant	mgr inż. arch. Rafał SZYMAŃSKI	29/07/SLOKK/II	04.2015		
sprawdzający	mgr inż. arch. Grzegorz PAKUŁA	14/03/SLOKK	04.2015		
inwestor	KELLER, 44-151 Gliwice, ul. Daszyńskiego 546				
nazwa, lokalizacja	ROZBUDOWA SERWISU, BUDOWA LAKIERNI ORAZ STACJI OBSŁUGI POJAZDÓW ZESPOŁU HANDLOWO-USŁUGOWEGO "KELLER" Sp. z o.o. 44-151 GLIWICE, UL. DASZYŃSKIEGO 546 dz.1301, 1302, 1303, 1304, 1309, 1310 i dz.1311			branża	ARCHITEKTURA
				faza	PROJEKT BUD.
				skala	1:100
tytuł rysunku	RZUT ANTRESOLI +3,42			nr proj.	PB.SQ.03/15
				nr rys.	P.04

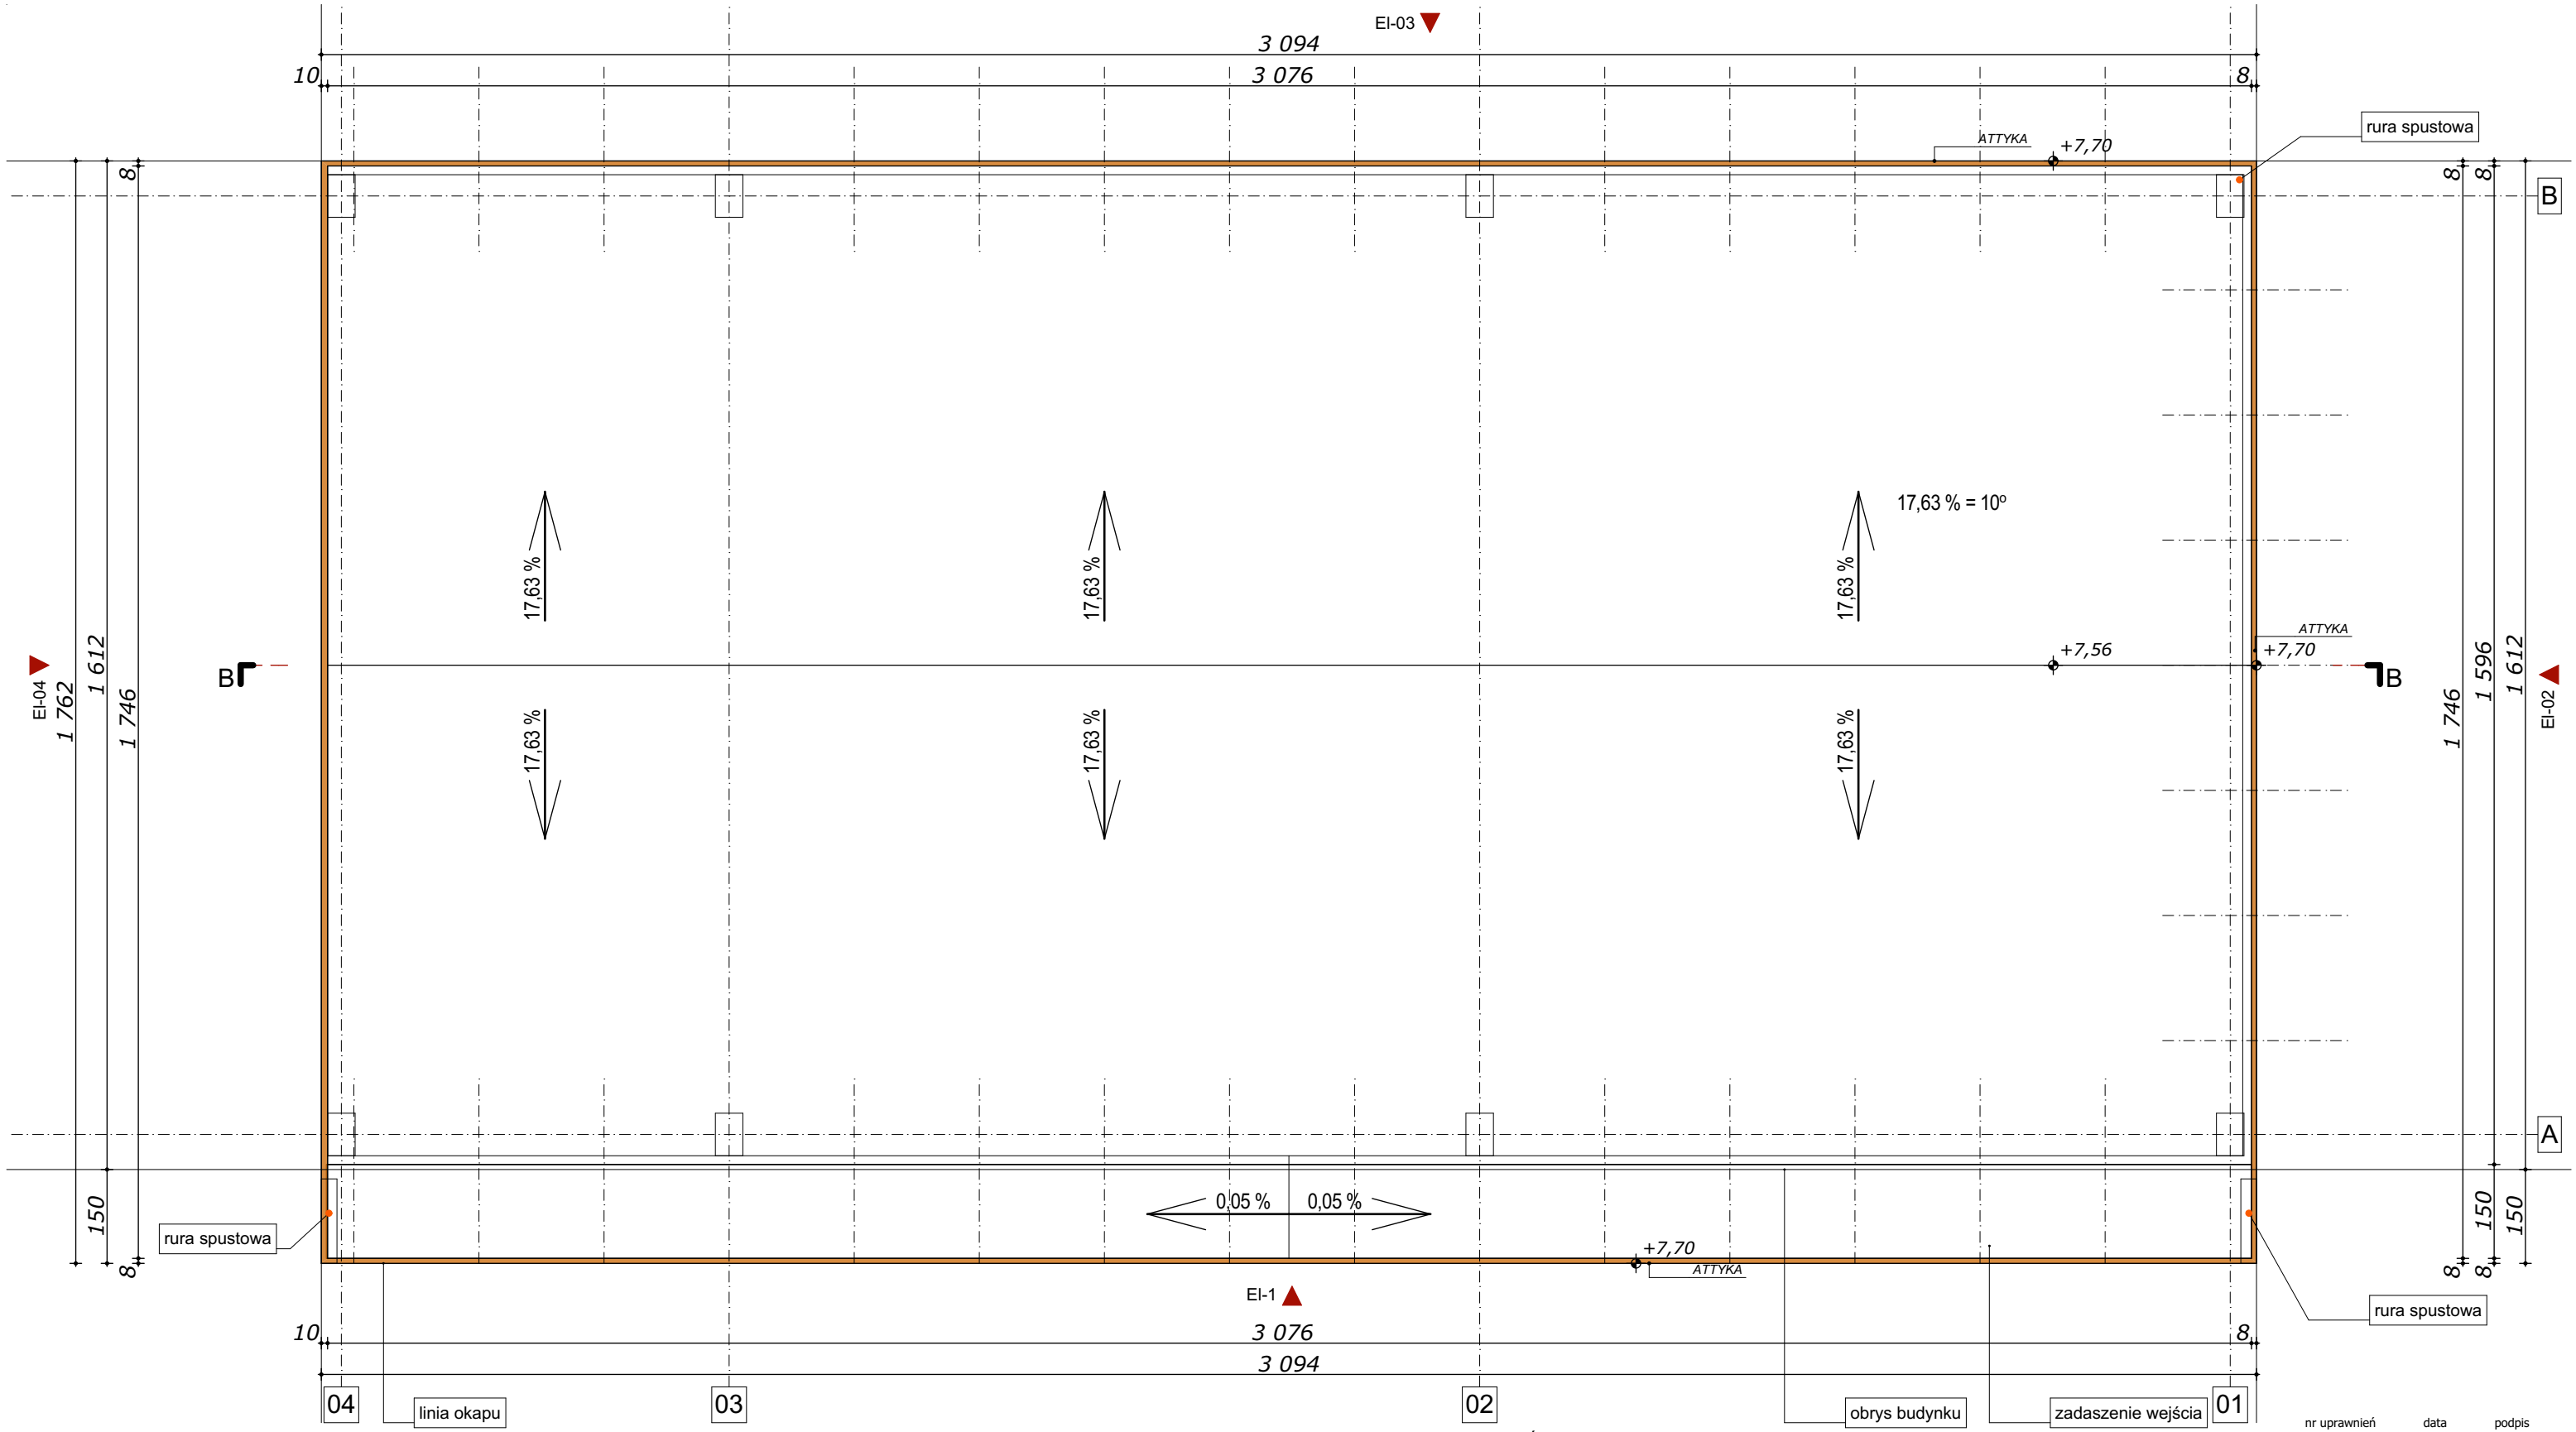

WSZYSTKIE POMIESZCZENIA "MOKRE" ŚCIANY WYKONCZONE WARSZTĄ ZMYWALNĄ DO WYSOKOŚCI MIN. 2m - płytki ceramiczne

WSZYSTKIE POMIESZCZENIA WENTYLACJA MECHANICZNA WG RYS. BRANŻOWYCH



ZERO POSADZKI W STANIE WYKOŃCZONYM WG RYS. ZAGOSPODAROWANIA TERENU

objaśnienia wg części opisowej opracowania
wymiary traktować na gotowo

- UWAGA:
- PRZED PRZYSTĄPIENIEM DO ROBÓT PORÓWNAĆ PROJEKT ARCHITEKTURY Z PROJEKTAMI BRANŻOWYMI
 - WSZYSTKIE ELEMENTY KONSTRUKCYJNE WYKONAĆ ZGODNIE Z PROJEKTEM KONSTRUKCJI
 - WSZYSTKIE INSTALACJE WEWNĘTRZNE WYKONAĆ ZGODNIE Z PROJEKTAMI BRANŻ
 - WYMIARY SPRAWDZIĆ NA BUDOWIE
 - WYKONAĆ ZGODNIE ZE SZTUKĄ BUDOWLANĄ I WYMAGANIAM I PRODUCENTA



projektant	mgr inż. arch. Rafał SZYMAŃSKI	29/07/SLOKK/II	04.2015	
sprawdzający	mgr inż. arch. Grzegorz PAKUŁA	14/03/SLOKK	04.2015	
inwestor	KELLER, 44-151 Gliwice, ul. Daszyńskiego 546			
nazwa, lokalizacja		branża	ARCHITEKTURA	
ROZBUDOWA SERWISU, BUDOWA LAKIERNI ORAZ STACJI OBSŁUGI POJAZDÓW ZESPOŁU HANDLOWO-USŁUGOWEGO "KELLER" Sp. z o.o.		faza	PROJEKT BUD.	
44-151 GLIWICE, UL. DASZYŃSKIEGO 546 dz.1301, 1302, 1303, 1304, 1309, 1310 i dz.1311		skala	1:100	
tytuł rysunku		nr proj.	PB.SQ.03/15	
RZUT DACHU		nr rys.	P.05	

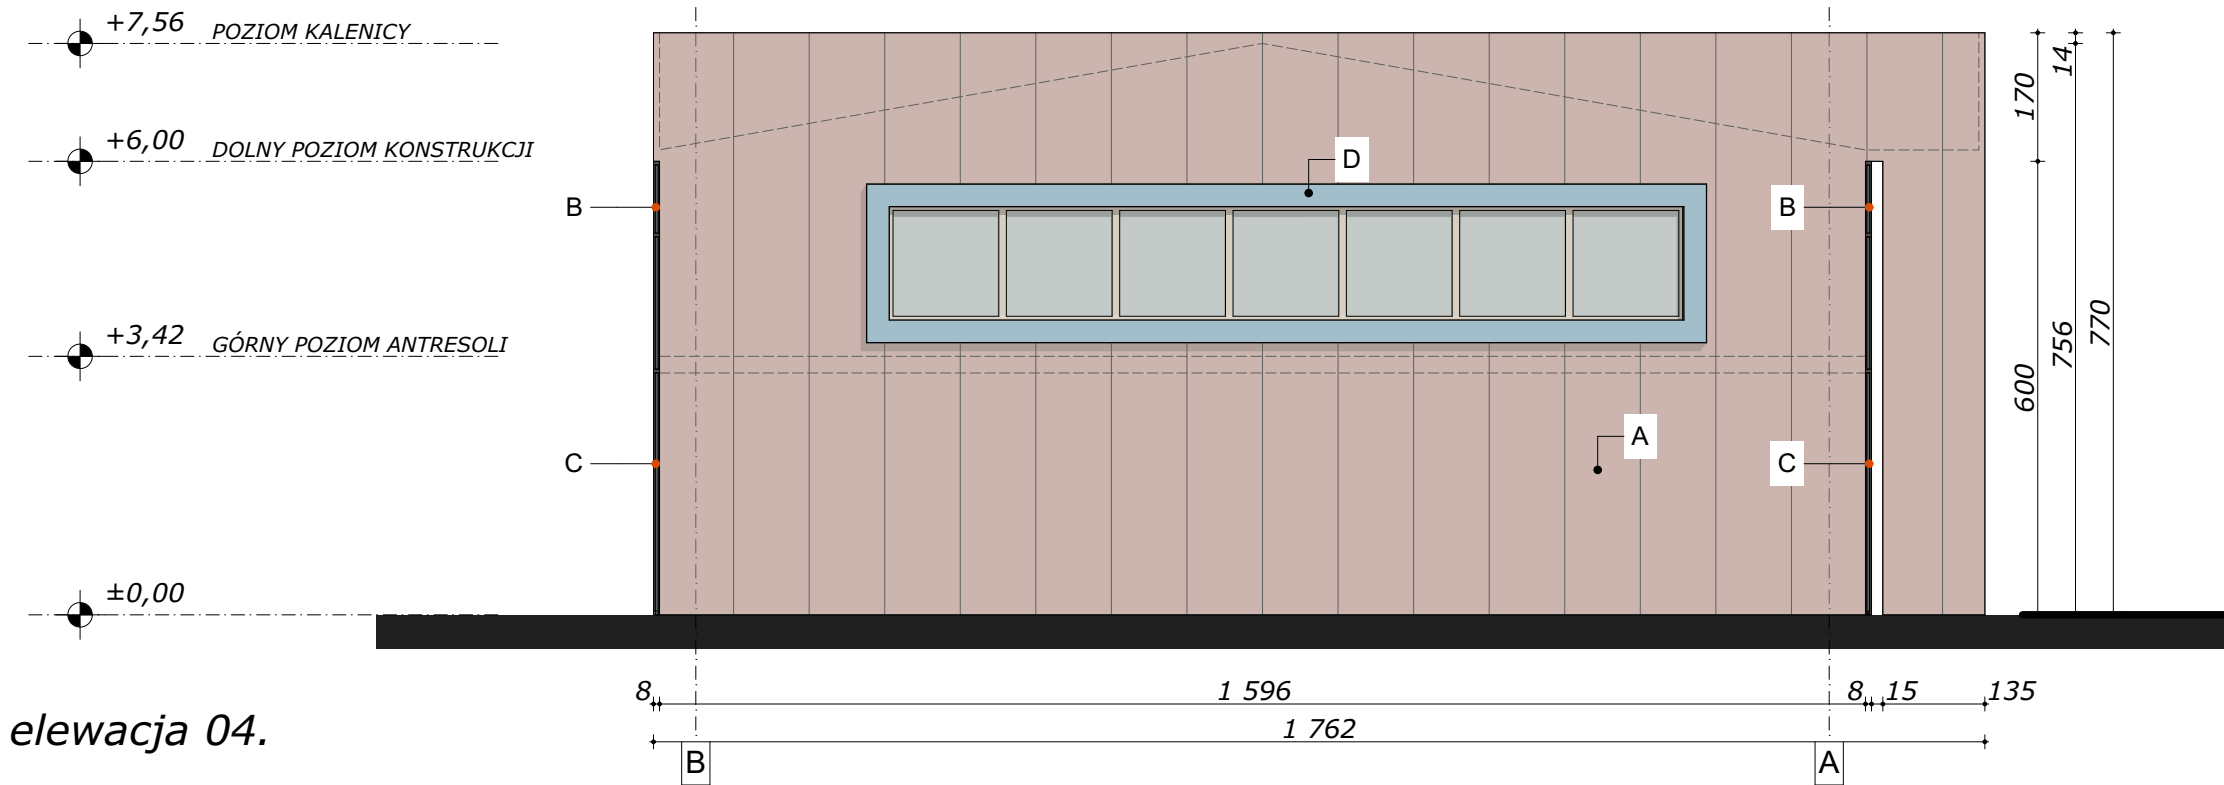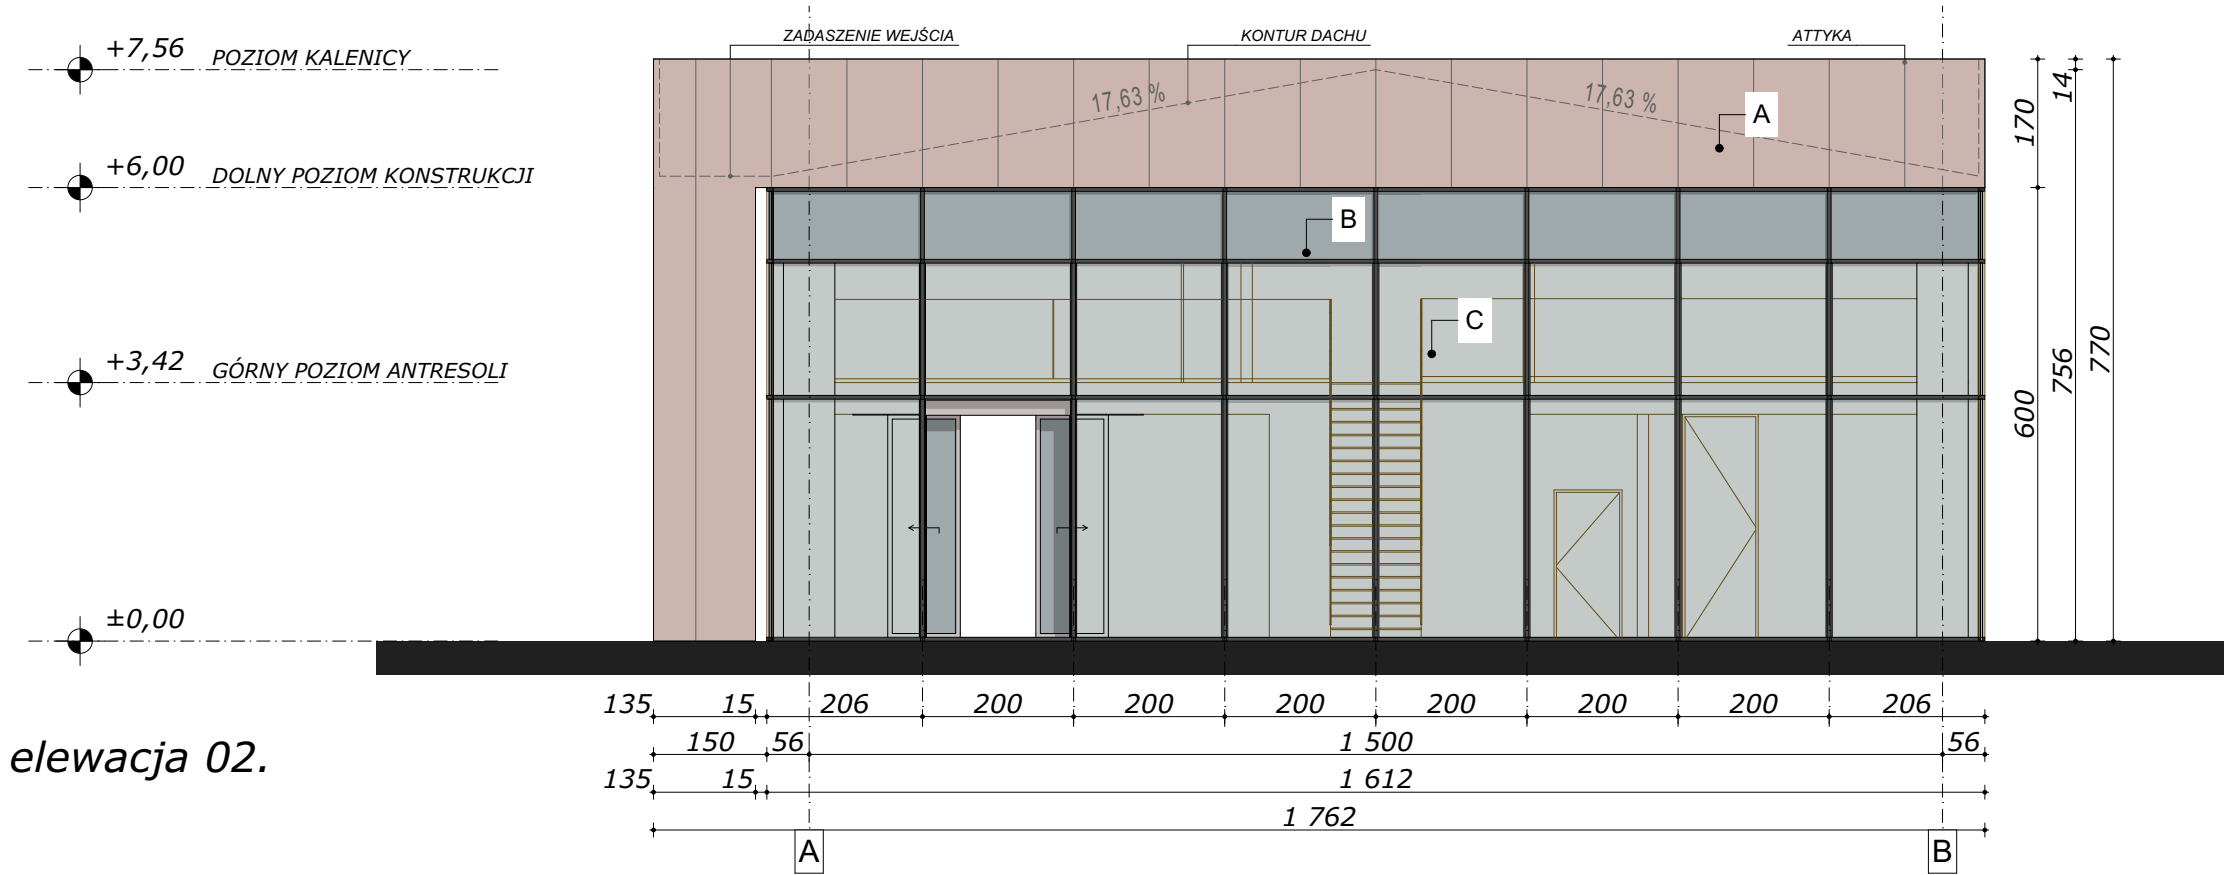

- A — A - OKŁADZINA, SZARY MATT, PERŁA
- B — B - SC. KURTYNOWA, SZKŁO CZARNY
- C — C - SC. KURTYNOWA, SZKŁO
- D — D - SC. PANEL OZDOBNY, DIBOND STAL SZCZOTKOWANA

WSZYSTKIE POMIESZCZENIA "MOKRE" ŚCIANY WYKONCZONE WARSTWĄ ZMYWALNĄ DO WYSOKOŚCI MIN. 2m - płytki ceramiczne

WSZYSTKIE POMIESZCZENIA WENTYLACJA MECHANICZNA WG RYS. BRANŻOWYCH



ZERO POSADZKI W STANIE WYKOŃCZONYM WG RYS. ZAGOSPODAROWANIA TERENU

objaśnienia wg części opisowej opracowania
wymiary traktować na gotowo

- UWAGA:
- PRZED PRZYSTĄPIENIEM DO ROBÓT PORÓWNAĆ PROJEKT ARCHITEKTURY Z PROJEKTAMI BRANŻOWYMI
 - WSZYSTKIE ELEMENTY KONSTRUKCYJNE WYKONAĆ ZGODNIE Z PROJEKTEM KONSTRUKCJI
 - WSZYSTKIE INSTALACJE WEWNĘTRZNE WYKONAĆ ZGODNIE Z PROJEKTAMI BRANŻ
 - WYMIARY SPRAWDZIĆ NA BUDOWIE
 - WYKONAĆ ZGODNIE ZE SZTUKĄ BUDOWLANĄ I WYMAGANIAMI PRODUCENTA



		nr uprawnień	data	podpis
projektant	mgr inż. arch. Rafał SZYMAŃSKI	29/07/SLOKK/II	04.2015	
sprawdzający	mgr inż. arch. Grzegorz PAKUŁA	14/03/SLOKK	04.2015	
inwestor	KELLER, 44-151 Gliwice, ul. Daszyńskiego 546			
nazwa, lokalizacja		branża	ARCHITEKTURA	
ROZBUDOWA SERWISU, BUDOWA LAKIERNI ORAZ STACJI OBSŁUGI POJAZDÓW ZESPOŁU HANDLOWO-USŁUGOWEGO "KELLER" Sp. z o.o. 44-151 GLIWICE, UL. DASZYŃSKIEGO 546 dz.1301, 1302, 1303, 1304, 1309, 1310 i dz.1311		faza	PROJEKT BUD.	
		skala	1:100	
tytuł rysunku		nr proj.	PB.SQ.03/15	
ELEWACJE		nr rys.	P.05	

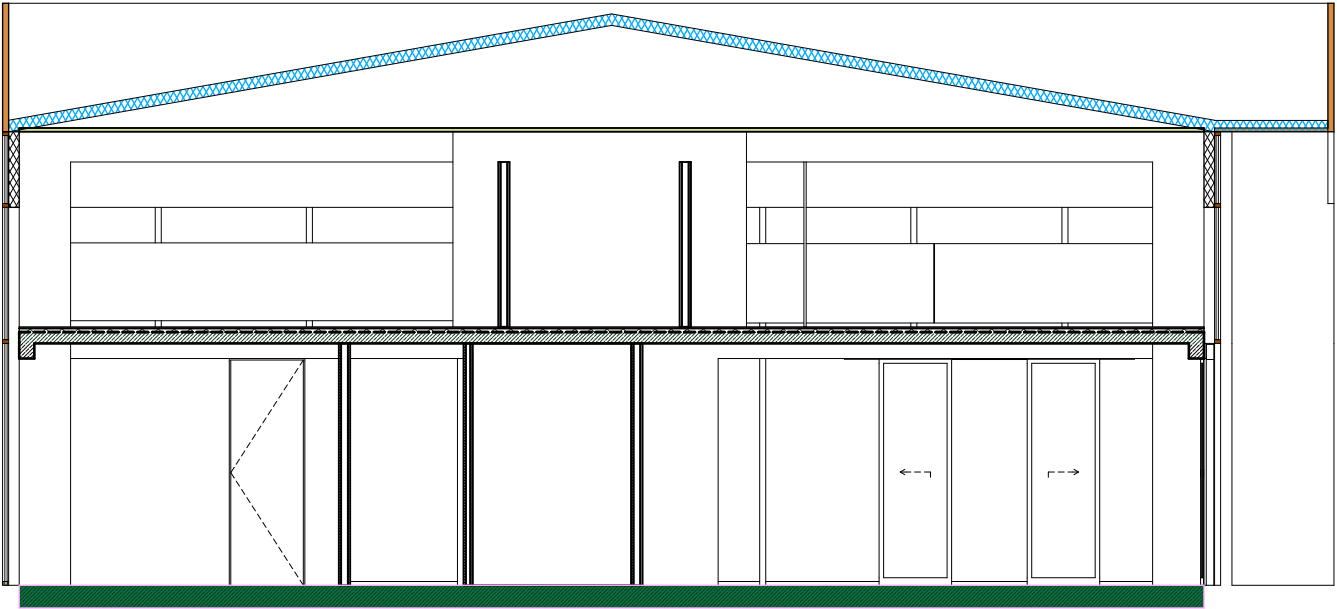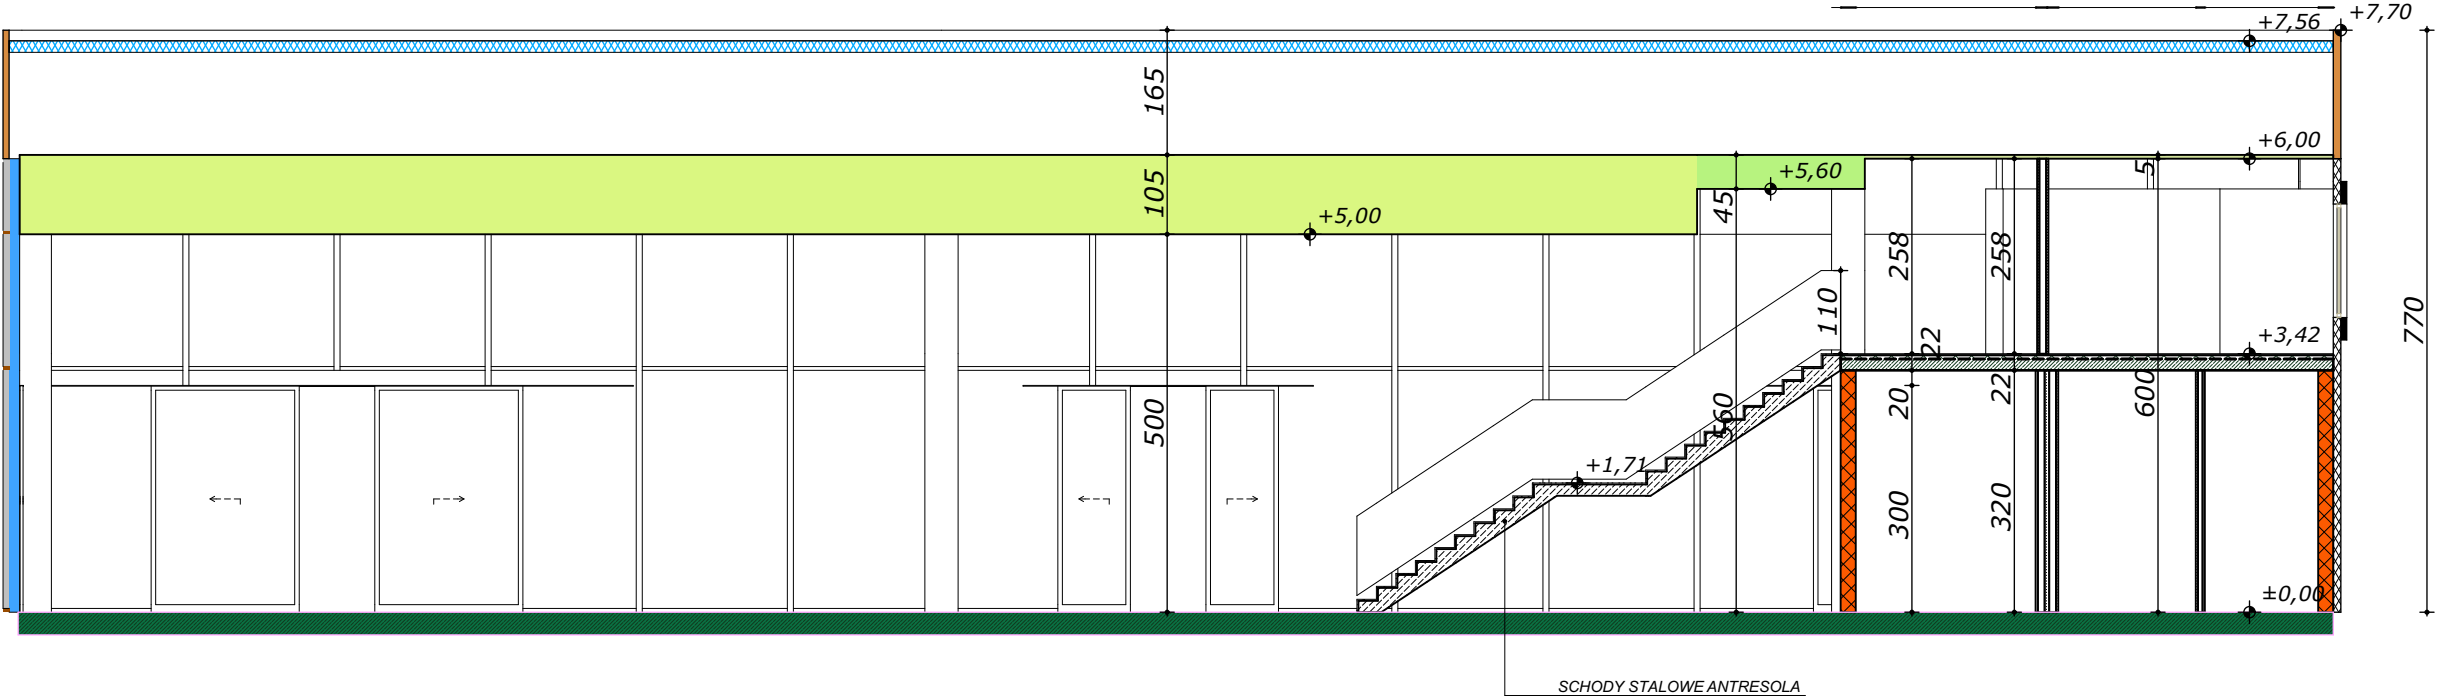

WSZYSTKIE POMIESZCZENIA "MOKRE" ŚCIANY WYKONCZONE WARSTWĄ ZMYWALNĄ DO WYSOKOŚCI MIN. 2m - płytka ceramiczna

WSZYSTKIE POMIESZCZENIA WENTYLACJA MECHANICZNA WG RYS. BRANŻOWYCH

ZERO POSADZKI W STANIE WYKOŃCZONYM WG RYS. ZAGOSPODAROWANIA TERENU

objaśnienia wg części opisowej opracowania
wymiary traktować na gotowo

- UWAGA:
- PRZED PRZYSTĄPIENIEM DO ROBÓT PORÓWNAĆ PROJEKT ARCHITEKTURY Z PROJEKTAMI BRANŻOWYMI
 - WSZYSTKIE ELEMENTY KONSTRUKCYJNE WYKONAĆ ZGODNIE Z PROJEKTEM KONSTRUKCJI
 - WSZYSTKIE INSTALACJE WEWNĘTRZNE WYKONAĆ ZGODNIE Z PROJEKTAMI BRANŻ
 - WYMIARY SPRAWDZIĆ NA BUDOWIE
 - WYKONAĆ ZGODNIE ZE SZTUKĄ BUDOWLANĄ I WYMAGANIAM I PRODUCENTA



nr uprawnień		data	podpis
projektant	mgr inż. arch. Rafał SZYMAŃSKI	29/07/SLOKK/II	04.2015
sprawdzający	mgr inż. arch. Grzegorz PAKUŁA	14/03/SLOKK	04.2015
inwestor	KELLER, 44-151 Gliwice, ul. Daszyńskiego 546		
nazwa, lokalizacja		branża	ARCHITEKTURA
ROZBUDOWA SERWISU, BUDOWA LAKIERNI ORAZ STACJI OBSŁUGI POJAZDÓW ZESPOŁU HANDLOWO-USŁUGOWEGO "KELLER" Sp. z o.o. 44-151 GLIWICE, UL. DASZYŃSKIEGO 546 dz.1301, 1302, 1303, 1304, 1309, 1310 i dz.1311		faza	PROJEKT BUD.
		skala	1:100
tytuł rysunku		nr proj.	PB.SQ.03/15
PRZEKROJE		nr rys.	P.05