


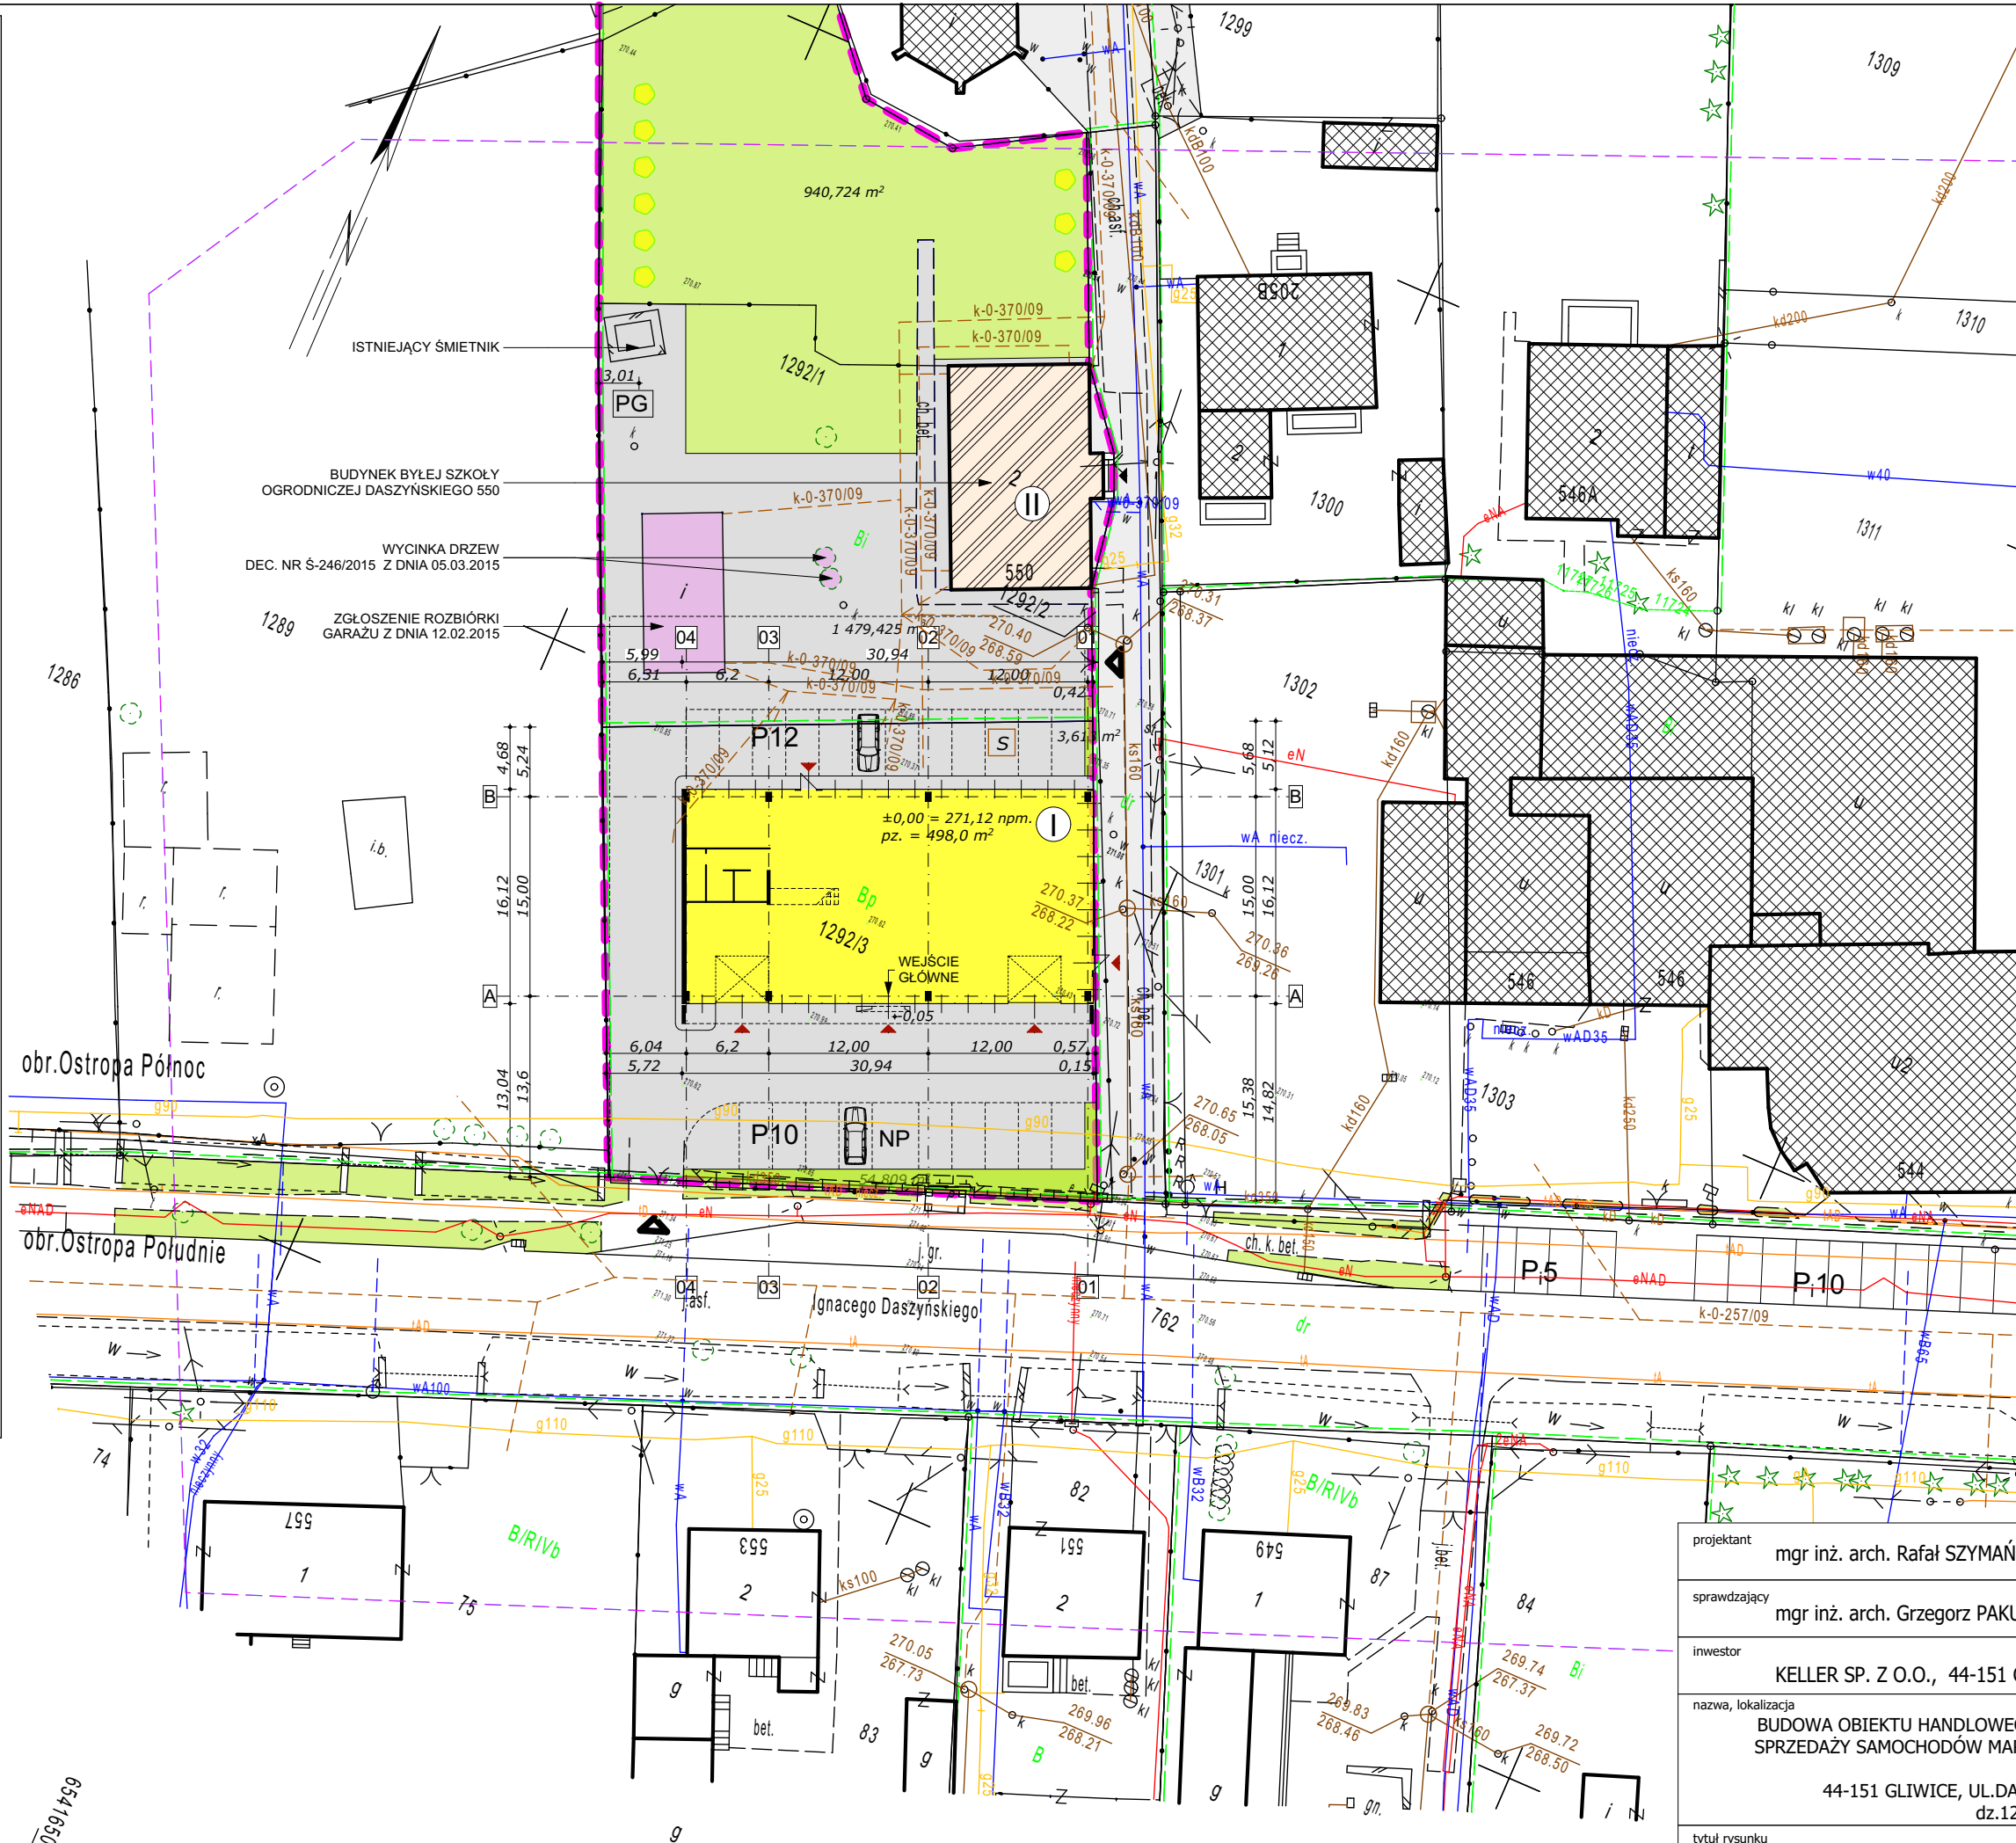

LEGENDA


- GRANICA TERENU OBJĘTEGO WNIOSEM
- SĄSIADUJĄCA ZABUDOWA ISTNIEJĄCA
- BUDYNEK BYŁEJ SZKOŁY OGRODNICZEJ DASZYŃSKIEGO 550
- ISTNIEJĄCY - CIĄG PIESZO_ROWEROWY DZIAŁKI MIEJSKIE
- ZABUDOWA ISTNIEJĄCA - DO ROZBÍÓRKI
- DRZEWIA ISTNIEJĄCE - WYCINKA
- NASADZENIA
- PROJEKTOWANY OBIEKT HANDLOWY "HYUNDAI"
- ISTNIEJĄCY TEREN UTWARDZONY
- TEREN BIOLOGICZNIE CZYNNY

- ISNIEJĄCE WEJŚCIE
- PROJEKTOWANE WEJŚCIA DO OBIEKTU
- ISTNIEJĄCY WJAZD NA DZIAŁKĘ
- LICZBA KONDYGNACJI
- NP MIEJSCA PARKINGOWE NIEPEŁNOSPRAWNI
- PG PLAC GOSPODARCZY
- H HYDRANT
- SZCZELNY ZBIORNIK BEZODPŁYWOWY O POJEMNOŚCI DO 10m³
- SEPARATOR SUBSTANCJI ROPOPOCHODNYCH
- ISTNIEJĄCE PUNKTY POMIARU WYSOKOŚCI npm.

BILANS TERENU		% UDZIAŁ DZIAŁEK
Dz. NR 1292/3 pow. 1287m²	41%	
Dz. NR 1292/1 pow. 1886m²	59%	
POW. TERENU OBJĘTEGO WNIOSEM - 3173m² 100%		
POW. ZABUDOWY ISTNIEJĄCA - 182m²	- 6%	
POW. ZABUDOWY PROJEKTOWANA - 498m²	- 15%	
POW. ZABUDOWY RAZEM - 680m²	- 21%	
POW. TERENÓW UTWARDZONYCH - 1480m²	47%	
POW. TERENÓW BIOLOGICZNIE CZYN.	- 1013m²	32%

ZATRUDNIENIE - 8 OS
POW. SPRZEDAŻY - 385m²
ILOŚĆ MIEJSC POSTOJOWYCH - 22

		nr uprawnień	data	podpis
projektant	mgr inż. arch. Rafał SZYMAŃSKI	29/07/SLOKK/II	04.2015	
sprawdzający	mgr inż. arch. Grzegorz PAKUŁA	14/03/SLOKK	04.2015	
inwestor	KELLER SP. Z O.O., 44-151 Gliwice, ul. Daszyńskiego 546			
nazwa, lokalizacja	BUDOWA OBIEKTU HANDLOWEGO - SALONU SPRZEDAŻY SAMOCHODÓW MARKI HYUNDAI		branża	ARCHITEKTURA
	44-151 GLIWICE, UL.DASZYŃSKIEGO dz.1292/3, 1292/1		faza	PB
tytuł rysunku	PROJEKT ZAGOSPODAROWANIA TERENU		skala	1:500
			nr proj.	PB.SQ.03/15
		nr rys.	Pz.01	

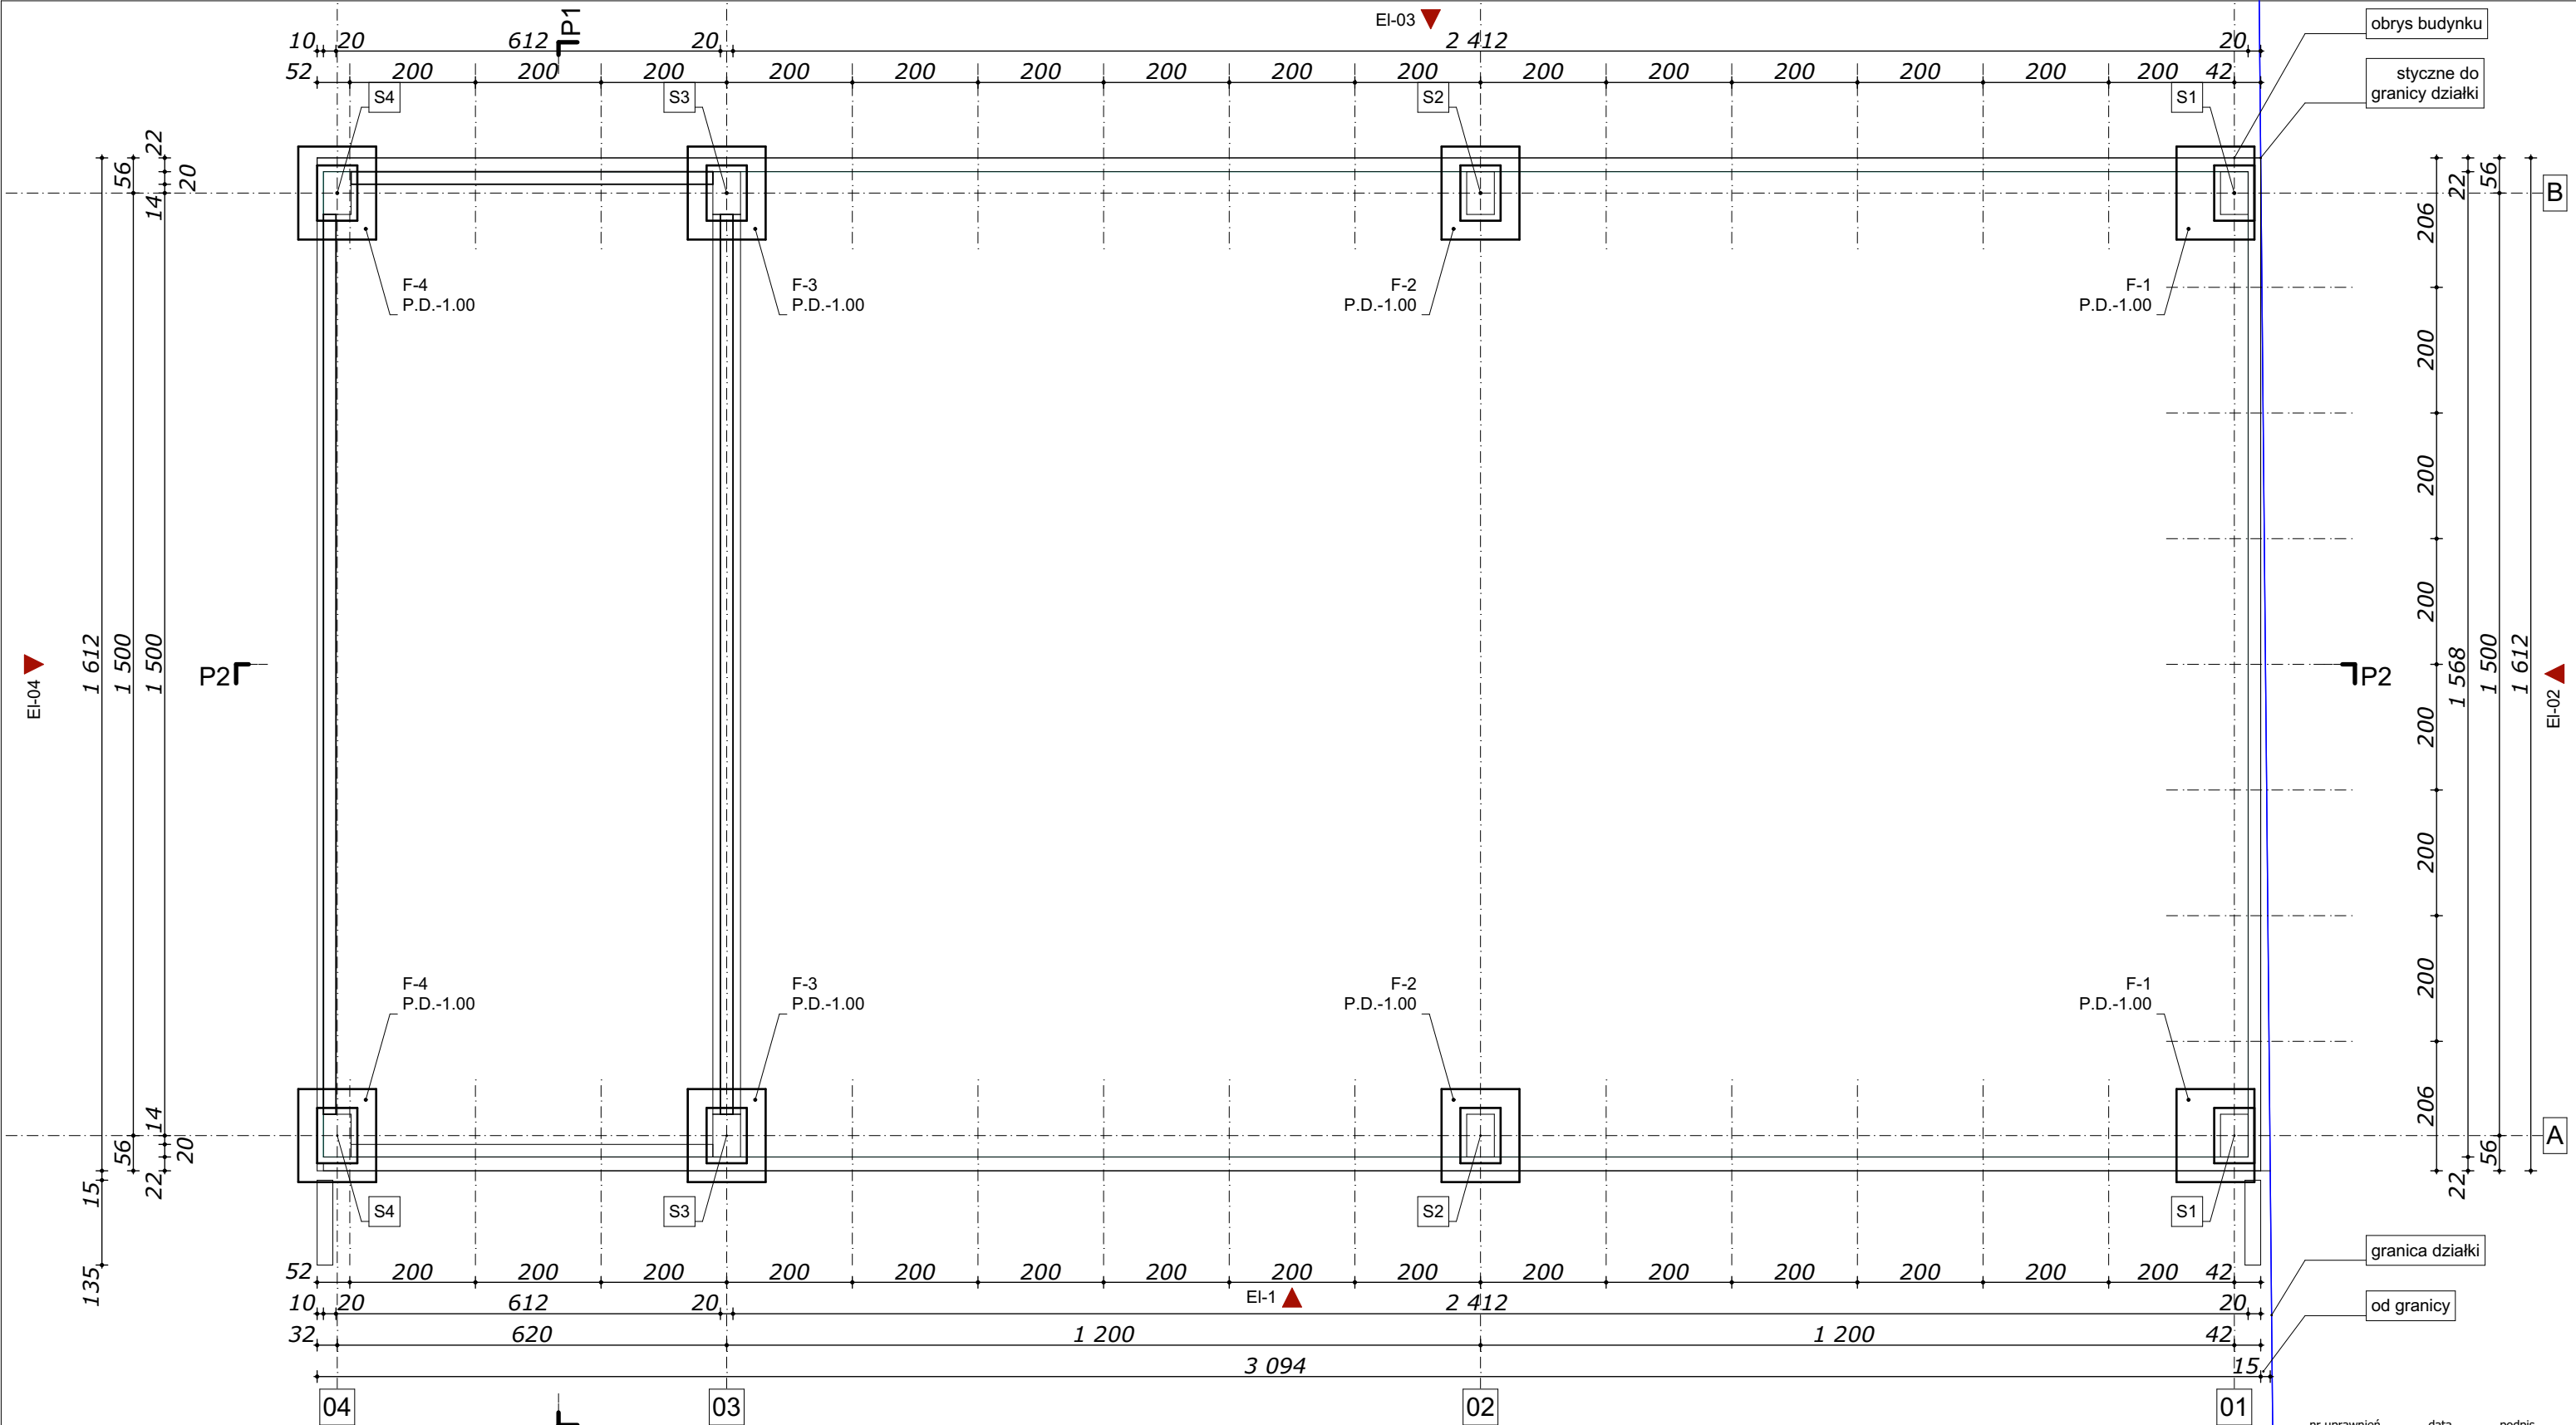

FUNDAMENTY WG CZĘŚCI KONSTRUKCYJNEJ
DOKUMENTACJI


ZERO POSADZKI W STANIE WYKOŃCZONYM WG
RYS. ZAGOSPODAROWANIA TERENU

objaśnienia wg części opisowej opracowania
wymiary traktować na gotowo

- UWAGA:
- PRZED PRZYSTĄPIENIEM DO ROBÓT PORÓWNAĆ PROJEKT ARCHITEKTURY Z PROJEKTAMI BRANŻOWYMI
 - WSZYSTKIE ELEMENTY KONSTRUKCYJNE WYKONAĆ ZGODNIE Z PROJEKTEM KONSTRUKCJI
 - WSZYSTKIE INSTALACJE WEWNĘTRZNE WYKONAĆ ZGODNIE Z PROJEKTAMI BRANŻ
 - WYMIARY SPRAWDZIĆ NA BUDOWIE
 - WYKONAĆ ZGODNIE ZE SZTUKĄ BUDOWLANĄ I WYMAGANIAM I PRODUCENTA



projektant	mgr inż. arch. Rafał SZYMAŃSKI	nr uprawnień	29/07/SLOKK/II	data	04.2015	podpis	
sprawdzający	mgr inż. arch. Grzegorz PAKUŁA	14/03/SLOKK	04.2015				
inwestor	KELLER, 44-151 Gliwice, ul. Daszyńskiego 546						
nazwa, lokalizacja	BUDOWA OBIEKTU HANDLOWEGO - SALONU SPRZEDAŻY SAMOCHODÓW MARKI HYUNDAI	branża	ARCHITEKTURA				
		faza	PROJEKT BUD.				
		skala	1:100				
tytuł rysunku	SCHEMAT FUNDAMENTÓW	nr proj.	PB.SQ.03/15				
		nr rys.	P.01				

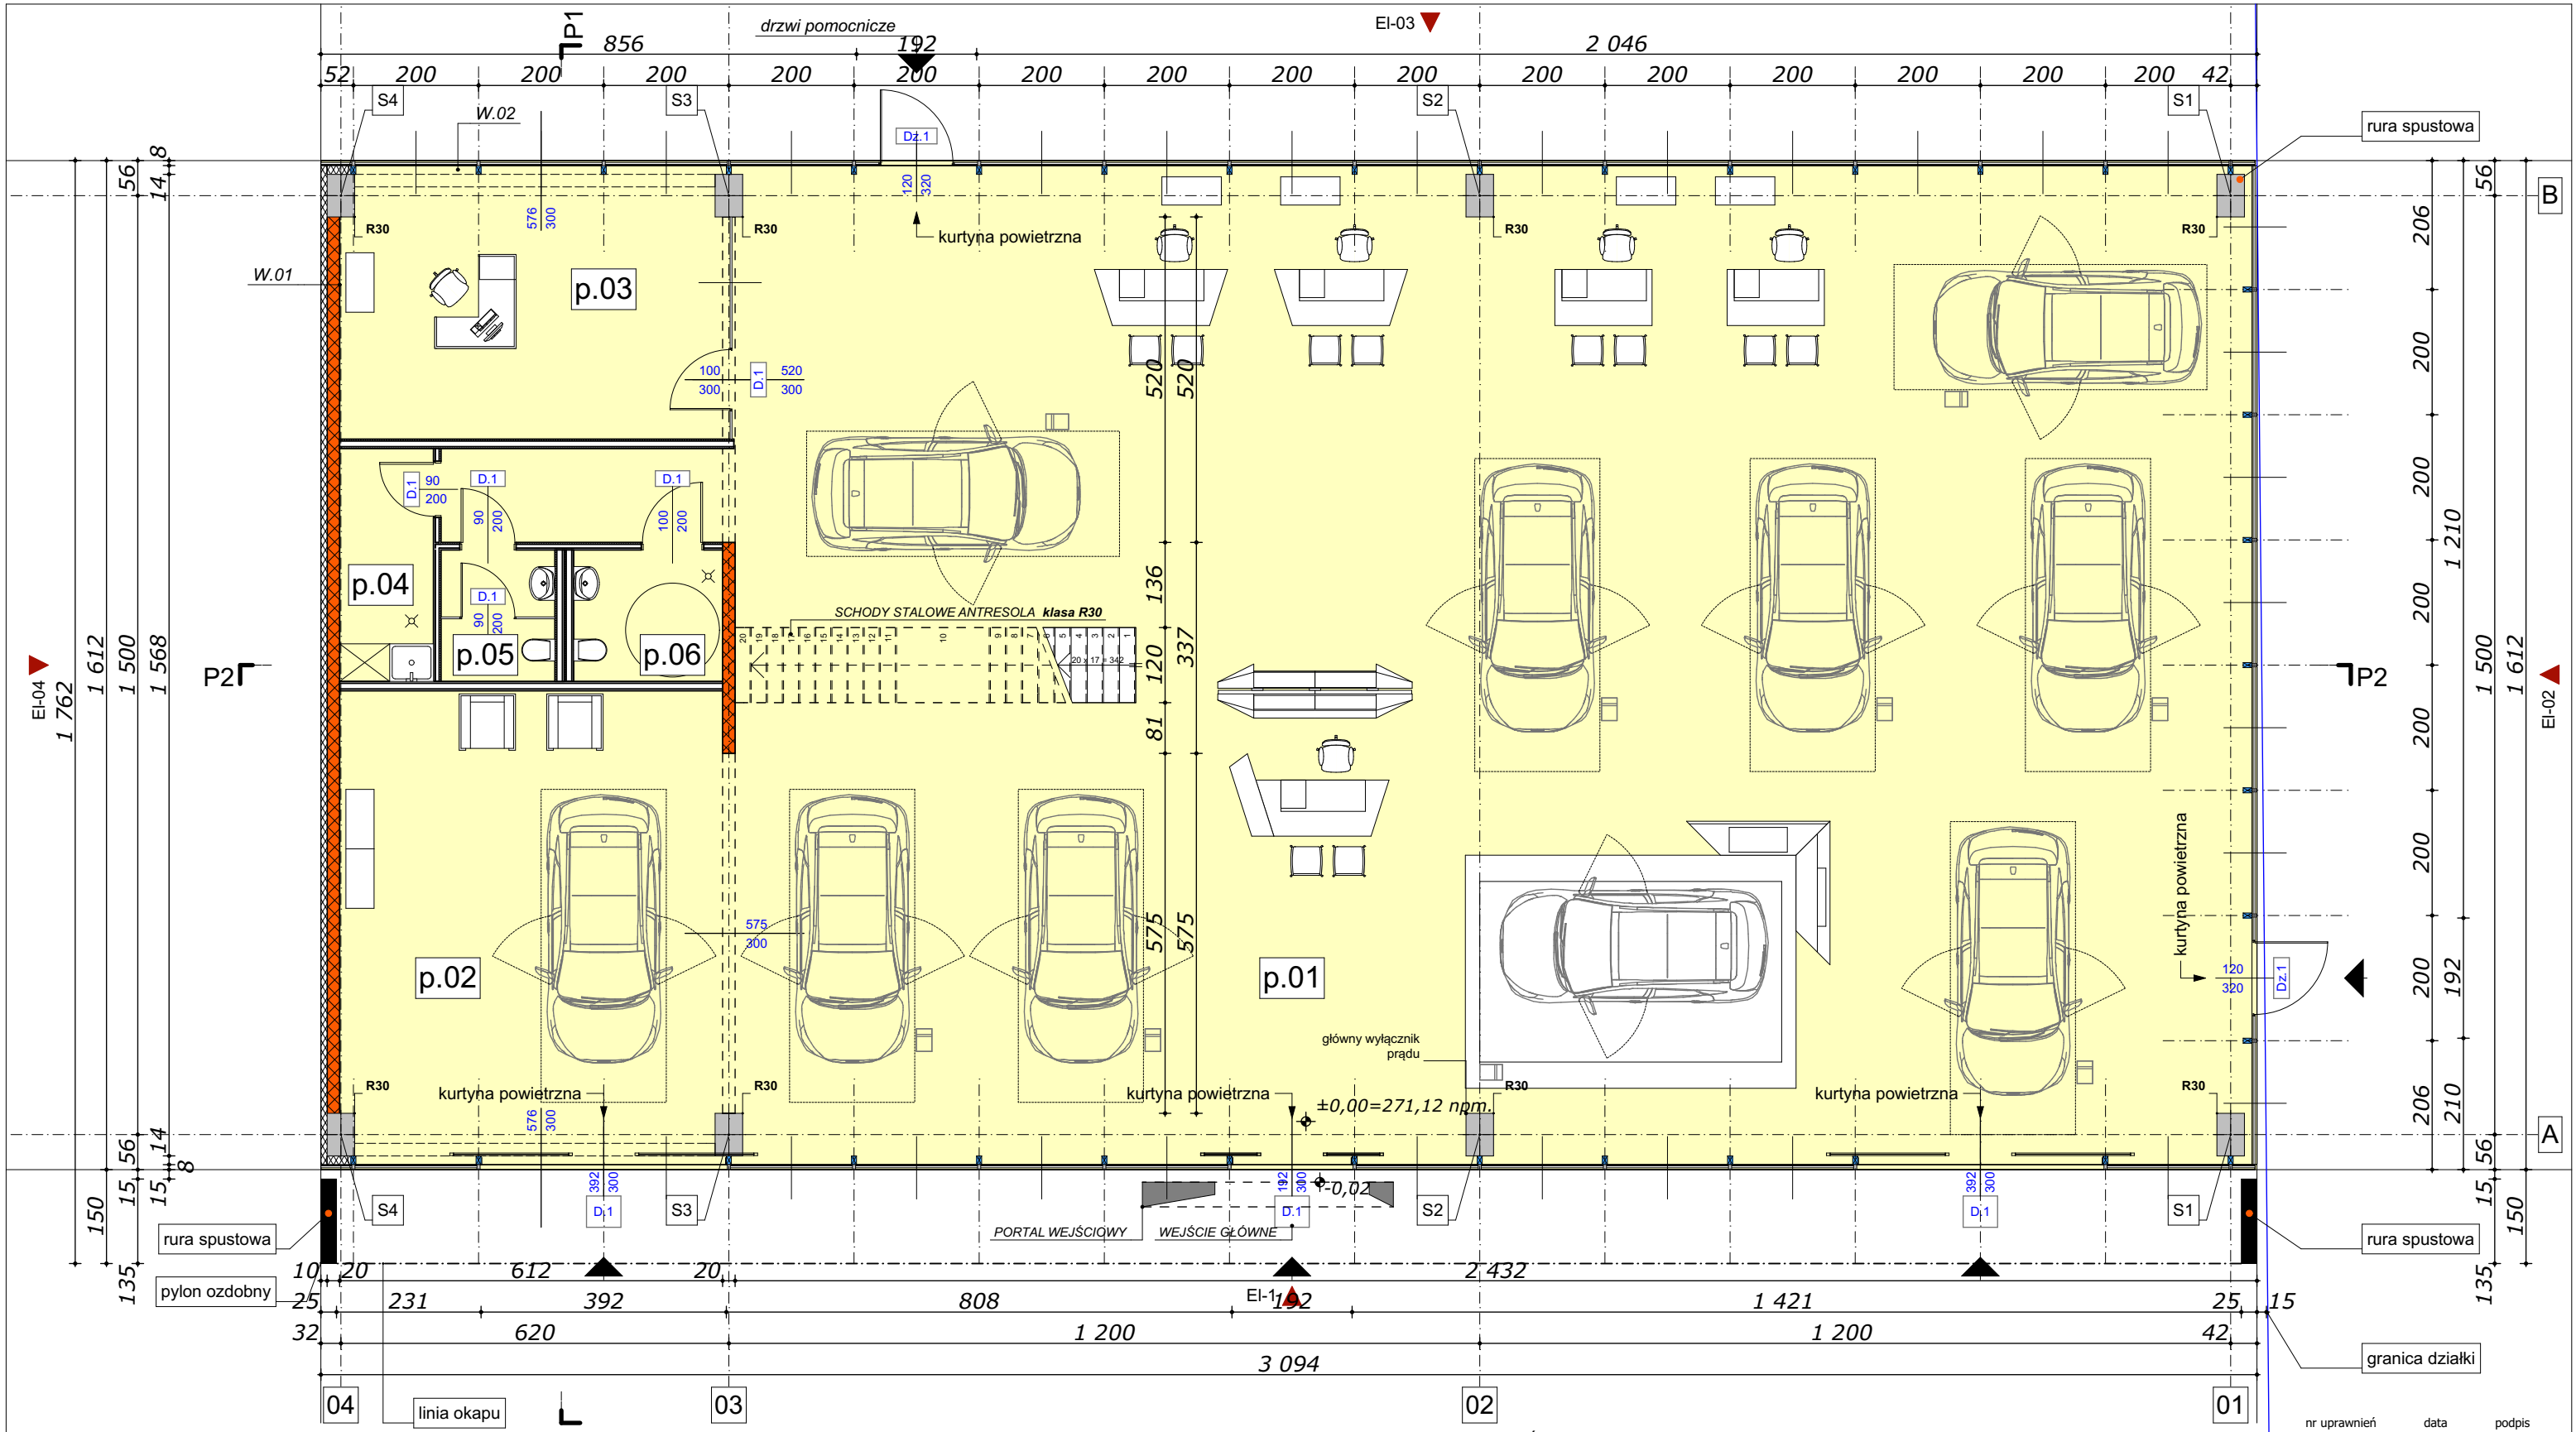

- SC. KONSTRUKCYJNA STROP REI.120
- SC. DZIAŁOWA ZABUDOWA GK

ZESTAWIENIE POWIERZCHNI	
POWIERZCHNIA PRZYZIEMIA	469,40 m ²
KUBATURA	3325,00 m ³
POWIERZCHNIA ZABUDOWY	498,00 m ²

POWIERZCHNIA PROJEKTOWANA - PRZYZIEMIE		
p.01	POM. SPRZEDAŻY	385,00 m ²
	gress	h.pom. 5.00
p.02	POM. WYDANIA POJAZDU	45,00 m ²
	gress	h.pom. 3.00
p.03	POM. MEN. SPRZEDAŻY	25,50 m ²
	gress	h.pom. 3.00
p.04	POM. SOCJALNE	5,30 m ²
	gress	h.pom. 2.60
p.05	POM. WC	4,00 m ²
	gress	h.pom. 2.60
p.06	POM. WC N.	4,60 m ²
	gress	h.pom. 2.60

WSZYSTKIE POMIESZCZENIA "MOKRE" ŚCIANY WYKONCZONE WARSTWĄ ZMYWALNĄ DO WYSOKOŚCI MIN. 2m - płytk ceramiczna

WSZYSTKIE POMIESZCZENIA WENTYLACJA MECHANICZNA WG RYS. BRANŻOWYCH


ZERO POSADZKI W STANIE WYKOŃCZONYM WG RYS. ZAGOSPODAROWANIA TERENU

objaśnienia wg części opisowej opracowania
wymiary traktować na gotowo


- UWAGA:
- PRZED PRZYSTĄPIENIEM DO ROBÓT PORÓWNAĆ PROJEKT ARCHITEKTURY Z PROJEKTAMI BRANŻOWYMI
 - WSZYSTKIE ELEMENTY KONSTRUKCYJNE WYKONAĆ ZGODNIE Z PROJEKTEM KONSTRUKCJI
 - WSZYSTKIE INSTALACJE WEWNĘTRZNE WYKONAĆ ZGODNIE Z PROJEKTAMI BRANŻ
 - WYMIARY SPRAWDZIĆ NA BUDOWIE
 - WYKONAĆ ZGODNIE ZE SZTUKĄ BUDOWLANĄ I WYMAGANIAM I PRODUCENTA



projektant	mgr inż. arch. Rafał SZYMAŃSKI	nr uprawnień	29/07/SLOKK/II	data	04.2015	podpis	
sprawdzający	mgr inż. arch. Grzegorz PAKUŁA	14/03/SLOKK	04.2015				
inwestor	KELLER, 44-151 Gliwice, ul. Daszyńskiego 546						
nazwa, lokalizacja	BUDOWA OBIEKTU HANDLOWEGO - SALONU SPRZEDAŻY SAMOCHODÓW MARKI HYUNDAI			branża	ARCHITEKTURA		
	44-151 GLIWICE, UL.DASZYŃSKIEGO dz.1292/3, 1292/1			faza	PROJEKT BUD.		
				skala	1:100		
tytuł rysunku	RZUT PRZYZIEMIA ±0,00			nr proj.	PB.SQ.03/15		
				nr rys.	P.02		

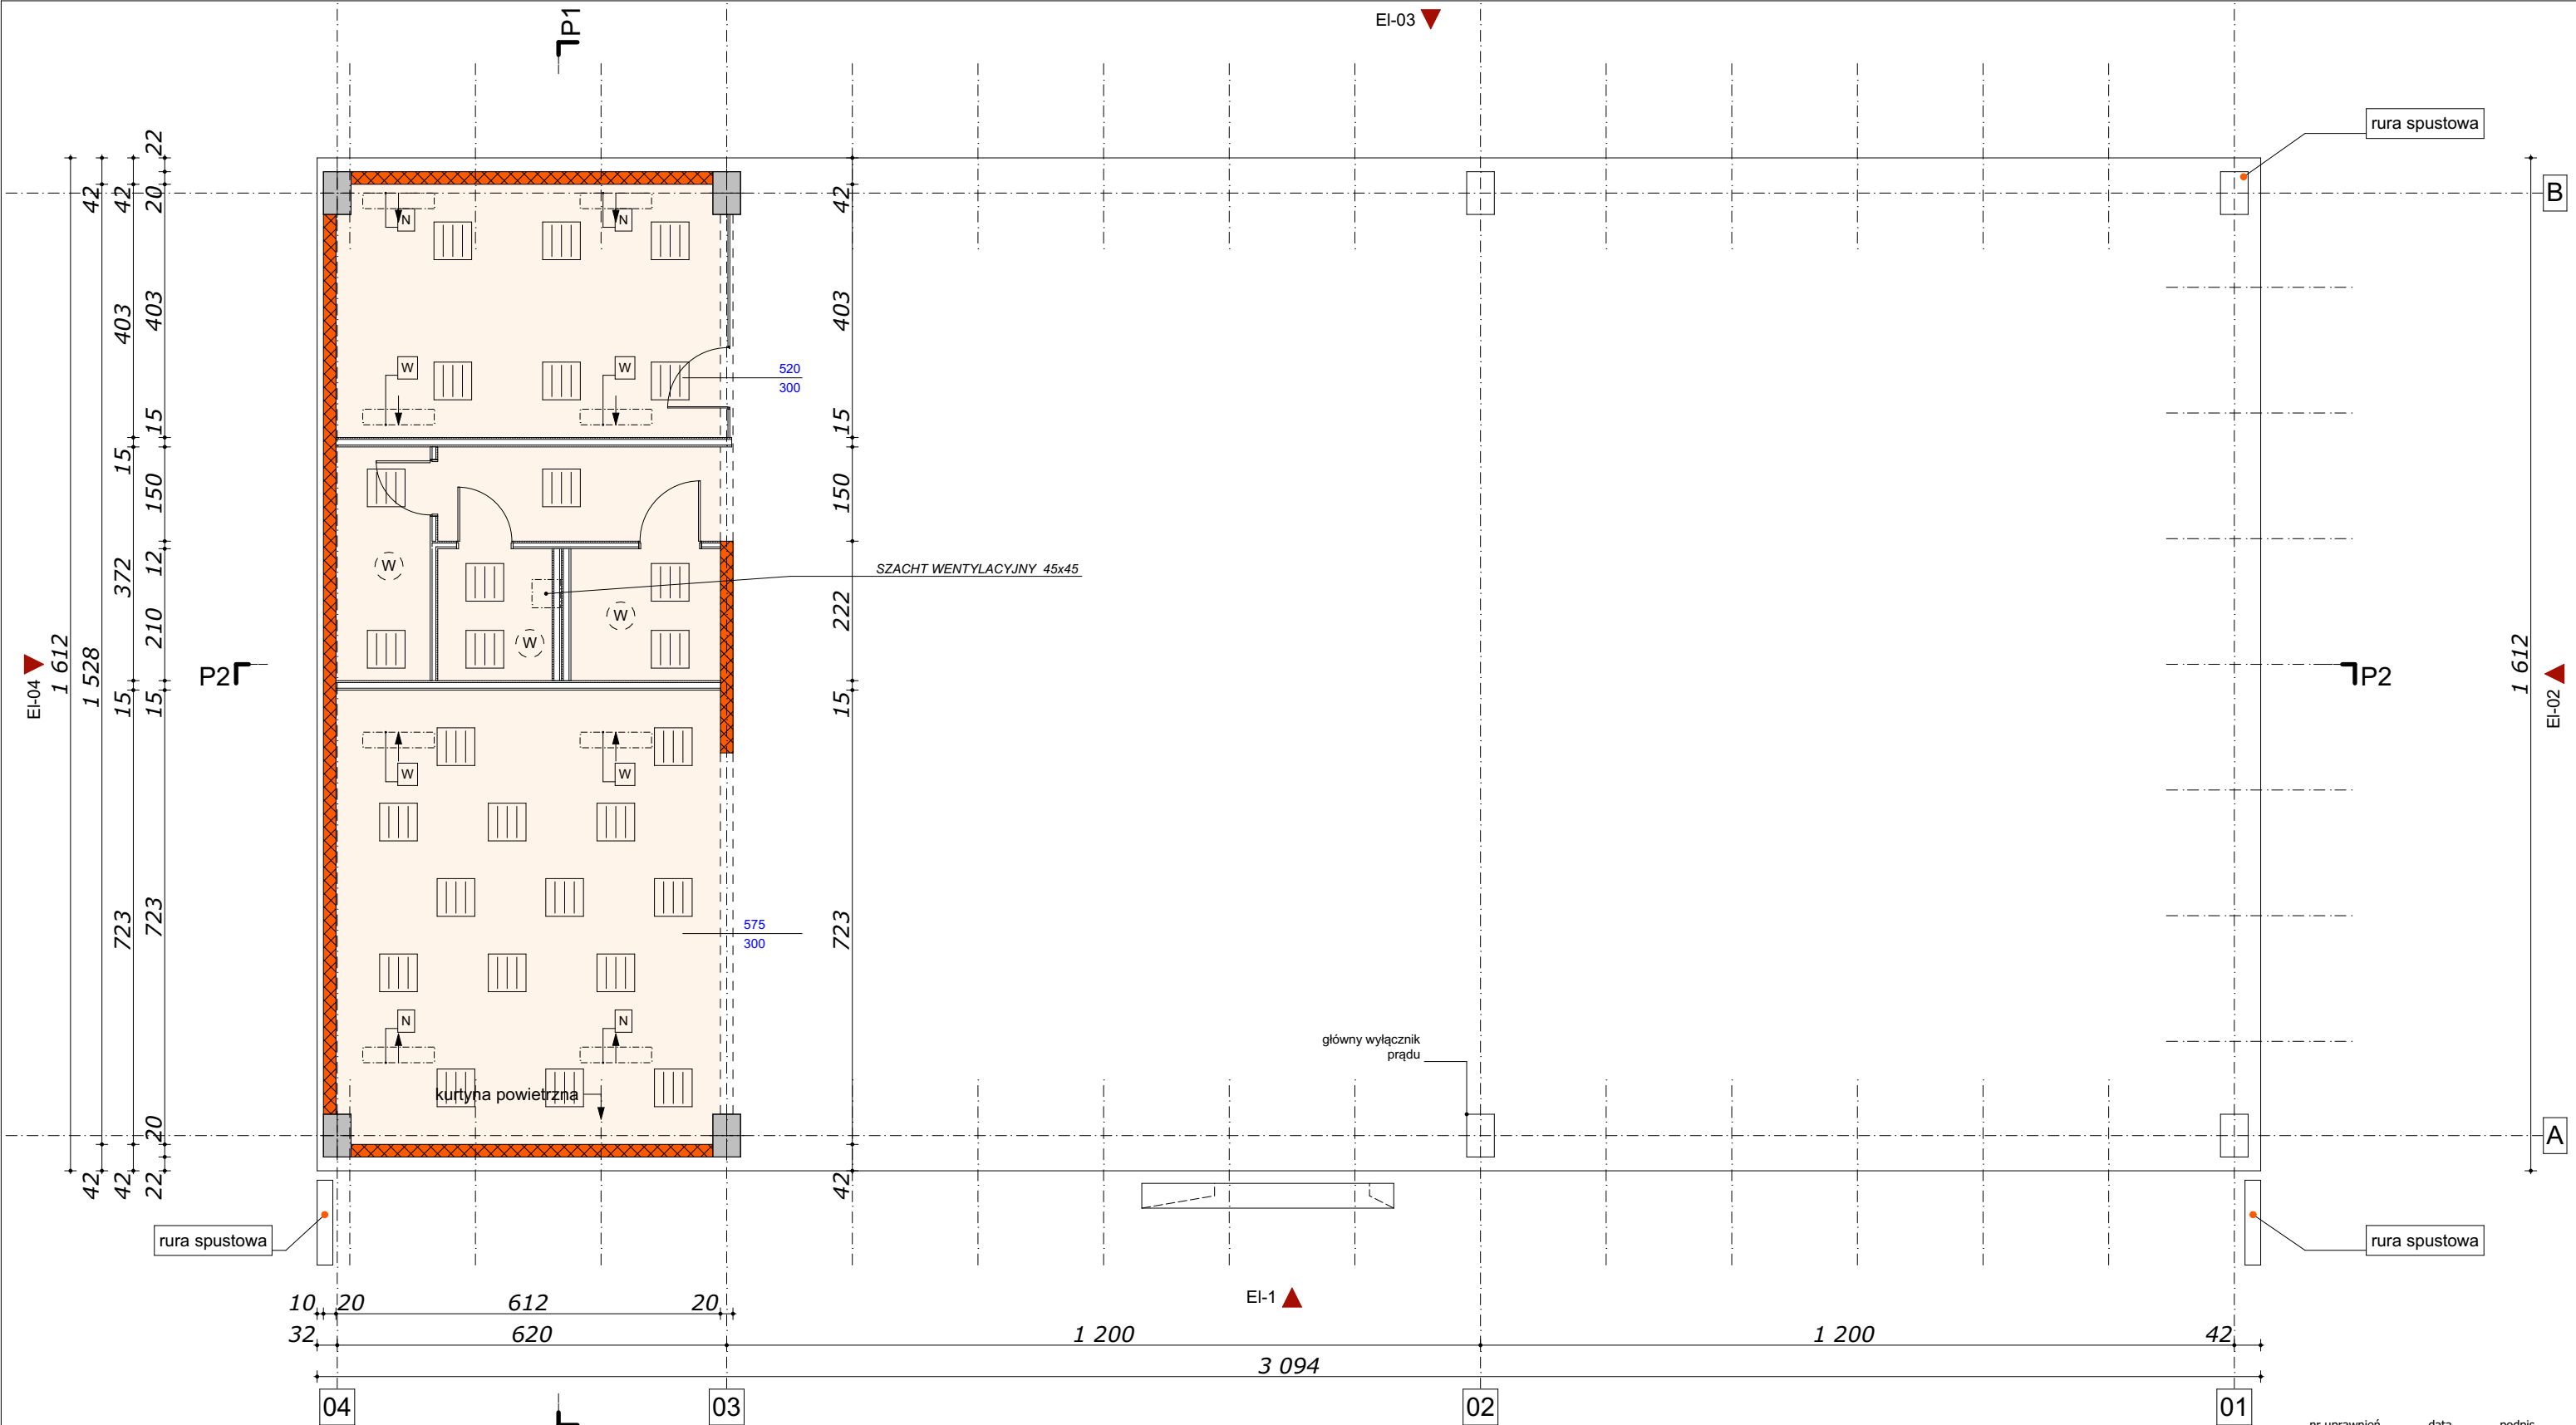

SZCZEGÓŁOWE ZESTAWIENIE I PROJEKT WG RYS BRANŻOWYCH NINIEJSZEJ DOKUMENTACJI, ORAZ W II ETAPIE PROJEKTU WNĘTRZ

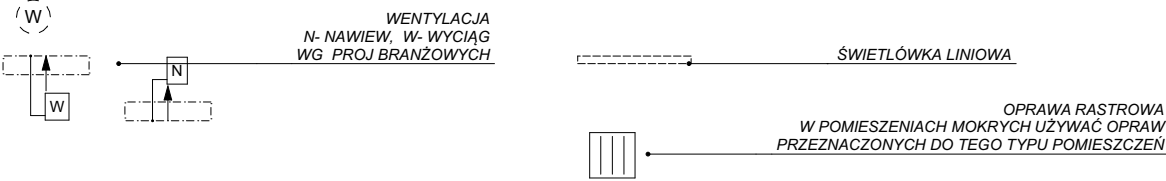

WSZYSTKIE POMIESZCZENIA "MOKRE" ŚCIANY WYKONCZONE WARSTWĄ ZMYWALNĄ DO WYSOKOŚCI MIN. 2m - płytki ceramiczne

WSZYSTKIE POMIESZCZENIA WENTYLACJA MECHANICZNA WG RYS. BRANŻOWYCH


ZERO POSADZKI W STANIE WYKOŃCZONYM WG RYS. ZAGOSPODAROWANIA TERENU

objaśnienia wg części opisowej opracowania
wymiary traktować na gotowo

- UWAGA:
- PRZED PRZYSTĄPIENIEM DO ROBÓT PORÓWNAĆ PROJEKT ARCHITEKTURY Z PROJEKTAMI BRANŻOWYMI
 - WSZYSTKIE ELEMENTY KONSTRUKCYJNE WYKONAĆ ZGODNIE Z PROJEKTEM KONSTRUKCJI
 - WSZYSTKIE INSTALACJE WEWNĘTRZNE WYKONAĆ ZGODNIE Z PROJEKTAMI BRANŻ
 - WYMIARY SPRAWDZIĆ NA BUDOWIE
 - WYKONAĆ ZGODNIE ZE SZTUKĄ BUDOWLANĄ I WYMAGANIAM I PRODUCENTA



projektant	mgr inż. arch. Rafał SZYMAŃSKI	nr uprawnień	29/07/SLOKK/II	data	04.2015	podpis	
sprawdzający	mgr inż. arch. Grzegorz PAKUŁA	nr uprawnień	14/03/SLOKK	data	04.2015	podpis	
inwestor	KELLER, 44-151 Gliwice, ul. Daszyńskiego 546						
nazwa, lokalizacja	BUDOWA OBIEKTU HANDLOWEGO - SALONU SPRZEDAŻY SAMOCHODÓW MARKI HYUNDAI					branża	ARCHITEKTURA
	44-151 GLIWICE, UL.DASZYŃSKIEGO dz.1292/3, 1292/1					faza	PROJEKT BUD.
						skala	1:100
tytuł rysunku	PRZYZIEMIE					nr proj.	PB.SQ.03/15
	RZUT SUFITÓW [O_W]					nr rys.	P.03

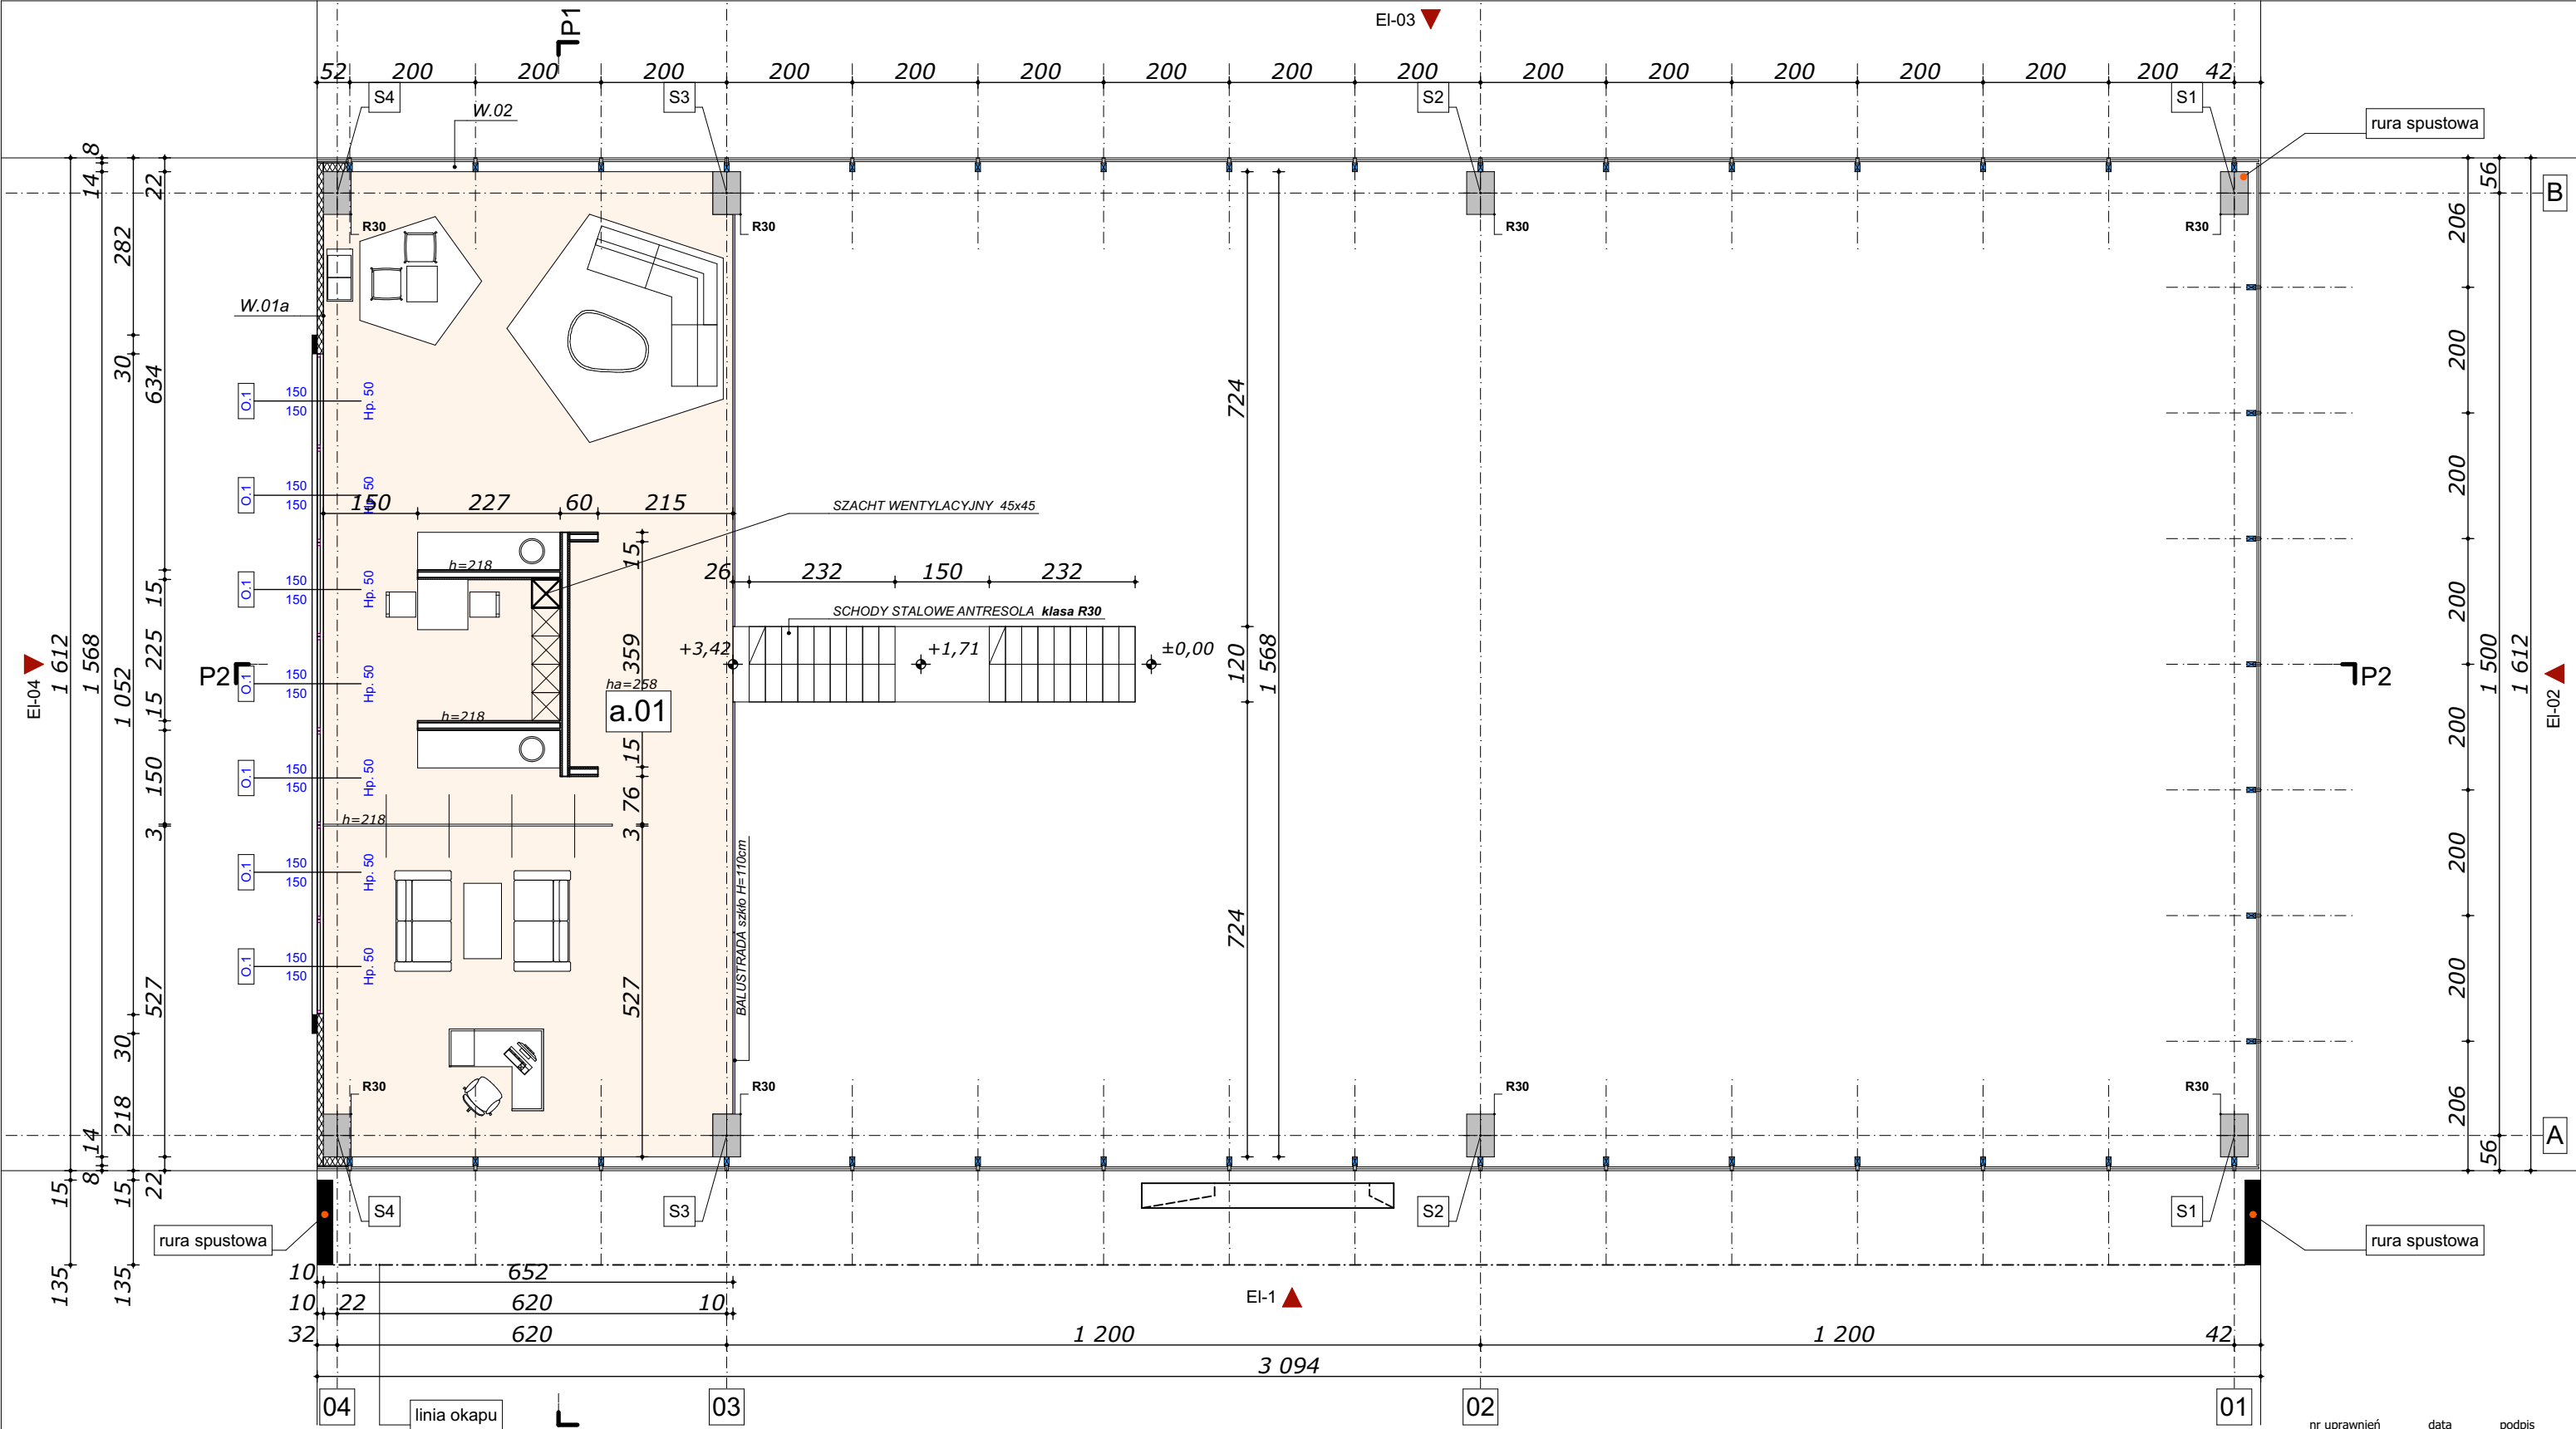

SC. KONSTRUKCYJNA STROP REI.120

SC. DZIAŁOWA ZABUDOWA GK

SC. DZIAŁOWA SZKŁO BEZRAMOWE

POWIERZCHNIA PROJEKTOWANA - ANTRESOLA

a.01

ANTRESOLA	101,20 m ²
gross	h.pom. 2.58

WSZYSTKIE POMIESZCZENIA "MOKRE" ŚCIANY WYKONCZONE WARSTWĄ ZMIYWALNĄ DO WYSOKOŚCI MIN. 2m - płytka ceramiczna

WSZYSTKIE POMIESZCZENIA WENTYLACJA MECHANICZNA WG RYS. BRANŻOWYCH

ZERO POSADZKI W STANIE WYKOŃCZONYM WG RYS. ZAGOSPODAROWANIA TERENU

objaśnienia wg części opisowej opracowania
wymiary traktować na gotowo

UWAGA:


- PRZED PRZYSTĄPIENIEM DO ROBÓT PORÓWNAĆ PROJEKT ARCHITEKTURY Z PROJEKTAMI BRANŻOWYMI
- WSZYSTKIE ELEMENTY KONSTRUKCYJNE WYKONAĆ ZGODNIE Z PROJEKTEM KONSTRUKCJI
- WSZYSTKIE INSTALACJE WEWNĘTRZNE WYKONAĆ ZGODNIE Z PROJEKTAMI BRANŻ
- WYMIARY SPRAWDZIĆ NA BUDOWIE
- WYKONAĆ ZGODNIE ZE SZTUKĄ BUDOWLANĄ I WYMAGANIAMI PRODUCENTA

projekt

RAFAŁ SZYMAŃSKI


WWW.G.O.H.O.M.E..PL
448.606.1299.719
krs@gohome.pl

projektant	mgr inż. arch. Rafał SZYMAŃSKI	nr uprawnień	29/07/SLOKK/II	data	04.2015	podpis	
sprawdzający	mgr inż. arch. Grzegorz PAKUŁA	14/03/SLOKK	04.2015				
inwestor	KELLER, 44-151 Gliwice, ul. Daszyńskiego 546						
nazwa, lokalizacja	BUDOWA OBIEKTU HANDLOWEGO - SALONU SPRZEDAŻY SAMOCHODÓW MARKI HYUNDAI					branża	ARCHITEKTURA
	44-151 GLIWICE, UL.DASZYŃSKIEGO dz.1292/3, 1292/1					faza	PROJEKT BUD.
						skala	1:100
tytuł rysunku	RZUT ANTRESOLI +3,42					nr proj.	PB.SQ.03/15
						nr rys.	P.04

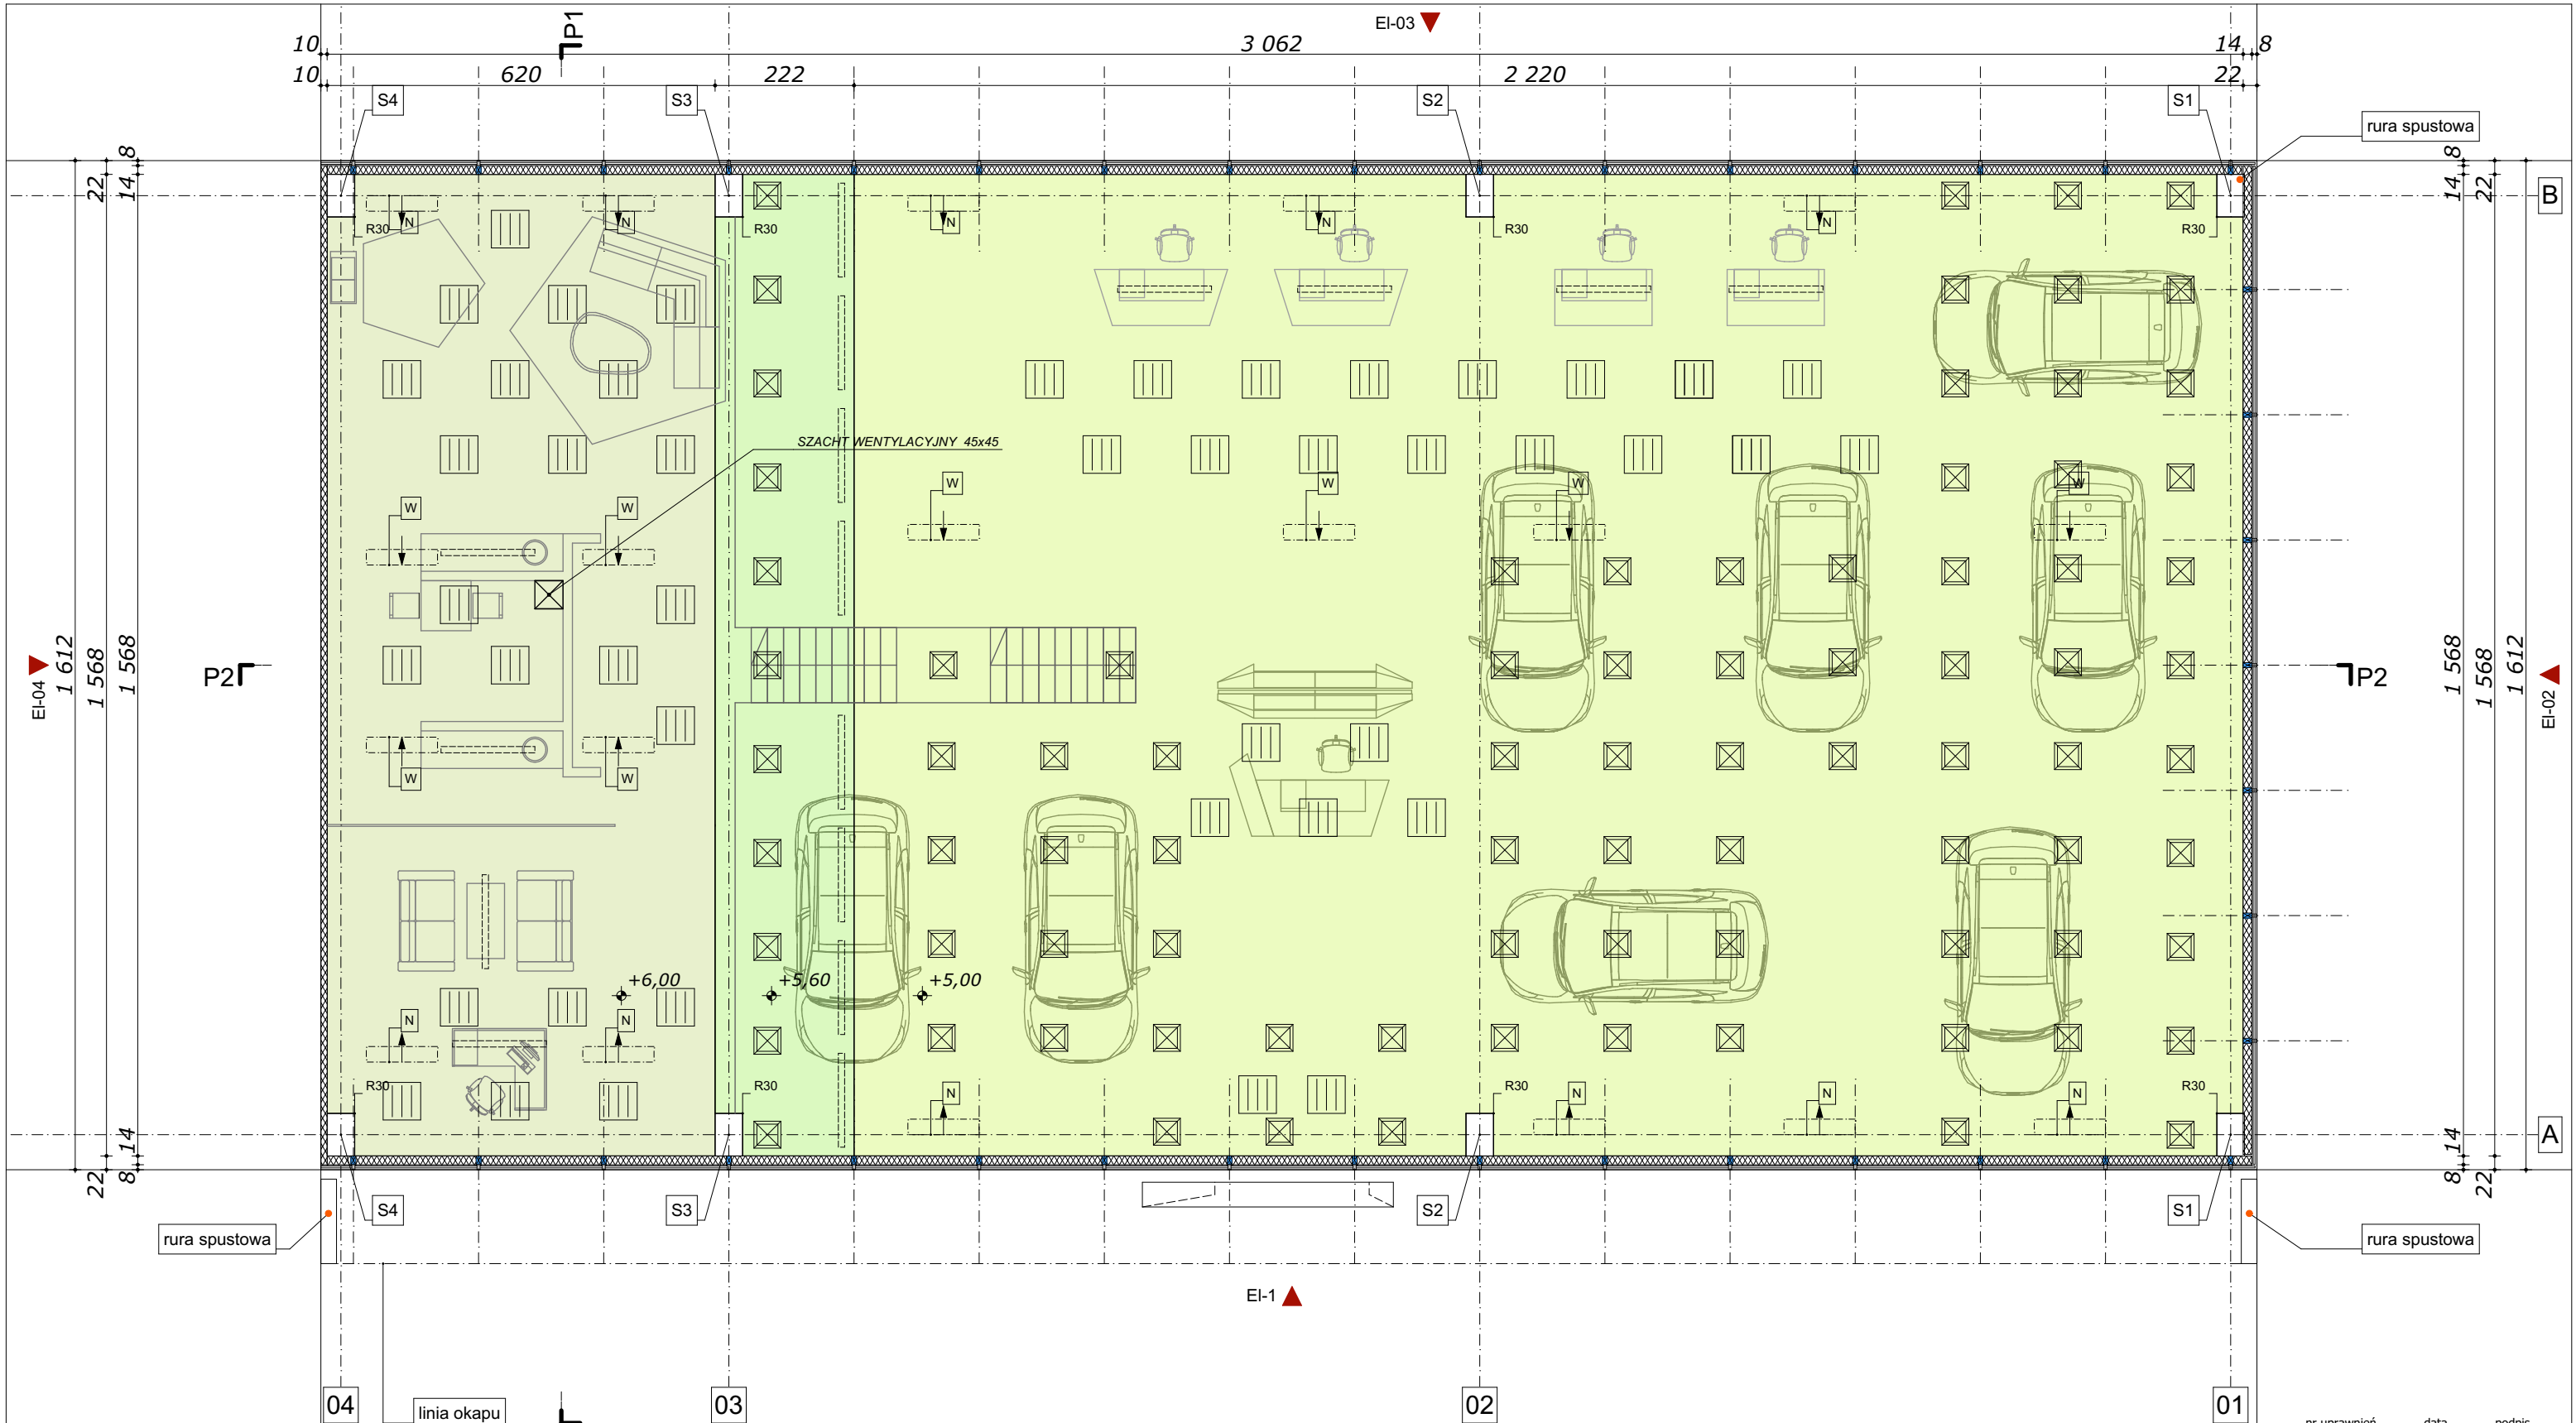

SZCZEGÓŁOWE ZESTAWIENIE I PROJEKT WG RYS BRANŻOWYCH NINIEJSZEJ DOKUMENTACJI, ORAZ W II ETAPIE PROJEKTU WNĘTRZ

- +5,00** SUFIT GK NA POZIOMIE względem ±0,00 posadzki salonu
- +5,60** SUFIT GK NA POZIOMIE względem ±0,00 posadzki salonu
- +6,00** SUFIT GK NA POZIOMIE względem ±0,00 posadzki salonu

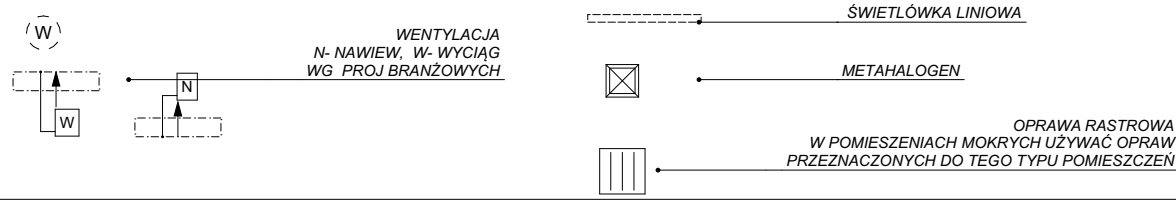

WSZYSTKIE POMIESZCZENIA "MOKRE" ŚCIANY WYKONCZONE WARSTWĄ ZMYWALNĄ DO WYSOKOŚCI MIN. 2m - płytka ceramiczna

WSZYSTKIE POMIESZCZENIA WENTYLACJA MECHANICZNA WG RYS. BRANŻOWYCH


ZERO POSADZKI W STANIE WYKOŃCZONYM WG RYS. ZAGOSPODAROWANIA TERENU

objaśnienia wg części opisowej opracowania
wymiary traktować na gotowo

- UWAGA:
- PRZED PRZYSTĄPIENIEM DO ROBÓT PORÓWNAĆ PROJEKT ARCHITEKTURY Z PROJEKTAMI BRANŻOWYMI
 - WSZYSTKIE ELEMENTY KONSTRUKCYJNE WYKONAĆ ZGODNIE Z PROJEKTEM KONSTRUKCJI
 - WSZYSTKIE INSTALACJE WEWNĘTRZNE WYKONAĆ ZGODNIE Z PROJEKTAMI BRANŻ
 - WYMIARY SPRAWDZIĆ NA BUDOWIE
 - WYKONAĆ ZGODNIE ZE SZTUKĄ BUDOWLANĄ I WYMAGANIAM I PRODUCENTA



projektant	mgr inż. arch. Rafał SZYMAŃSKI	nr uprawnień	29/07/SLOKK/II	data	04.2015	podpis	
sprawdzający	mgr inż. arch. Grzegorz PAKUŁA	14/03/SLOKK	04.2015				
inwestor	KELLER, 44-151 Gliwice, ul. Daszyńskiego 546						
nazwa, lokalizacja		branża		ARCHITEKTURA			
BUDOWA OBIEKTU HANDLOWEGO - SALONU SPRZEDAŻY SAMOCHODÓW MARKI HYUNDAI		faza		PROJEKT BUD.			
44-151 GLIWICE, UL.DASZYŃSKIEGO dz.1292/3, 1292/1		skala		1:100			
tytuł rysunku		nr proj.		PB.SQ.03/15			
RZUT SUFITÓW [O_W]		nr rys.		P.05			

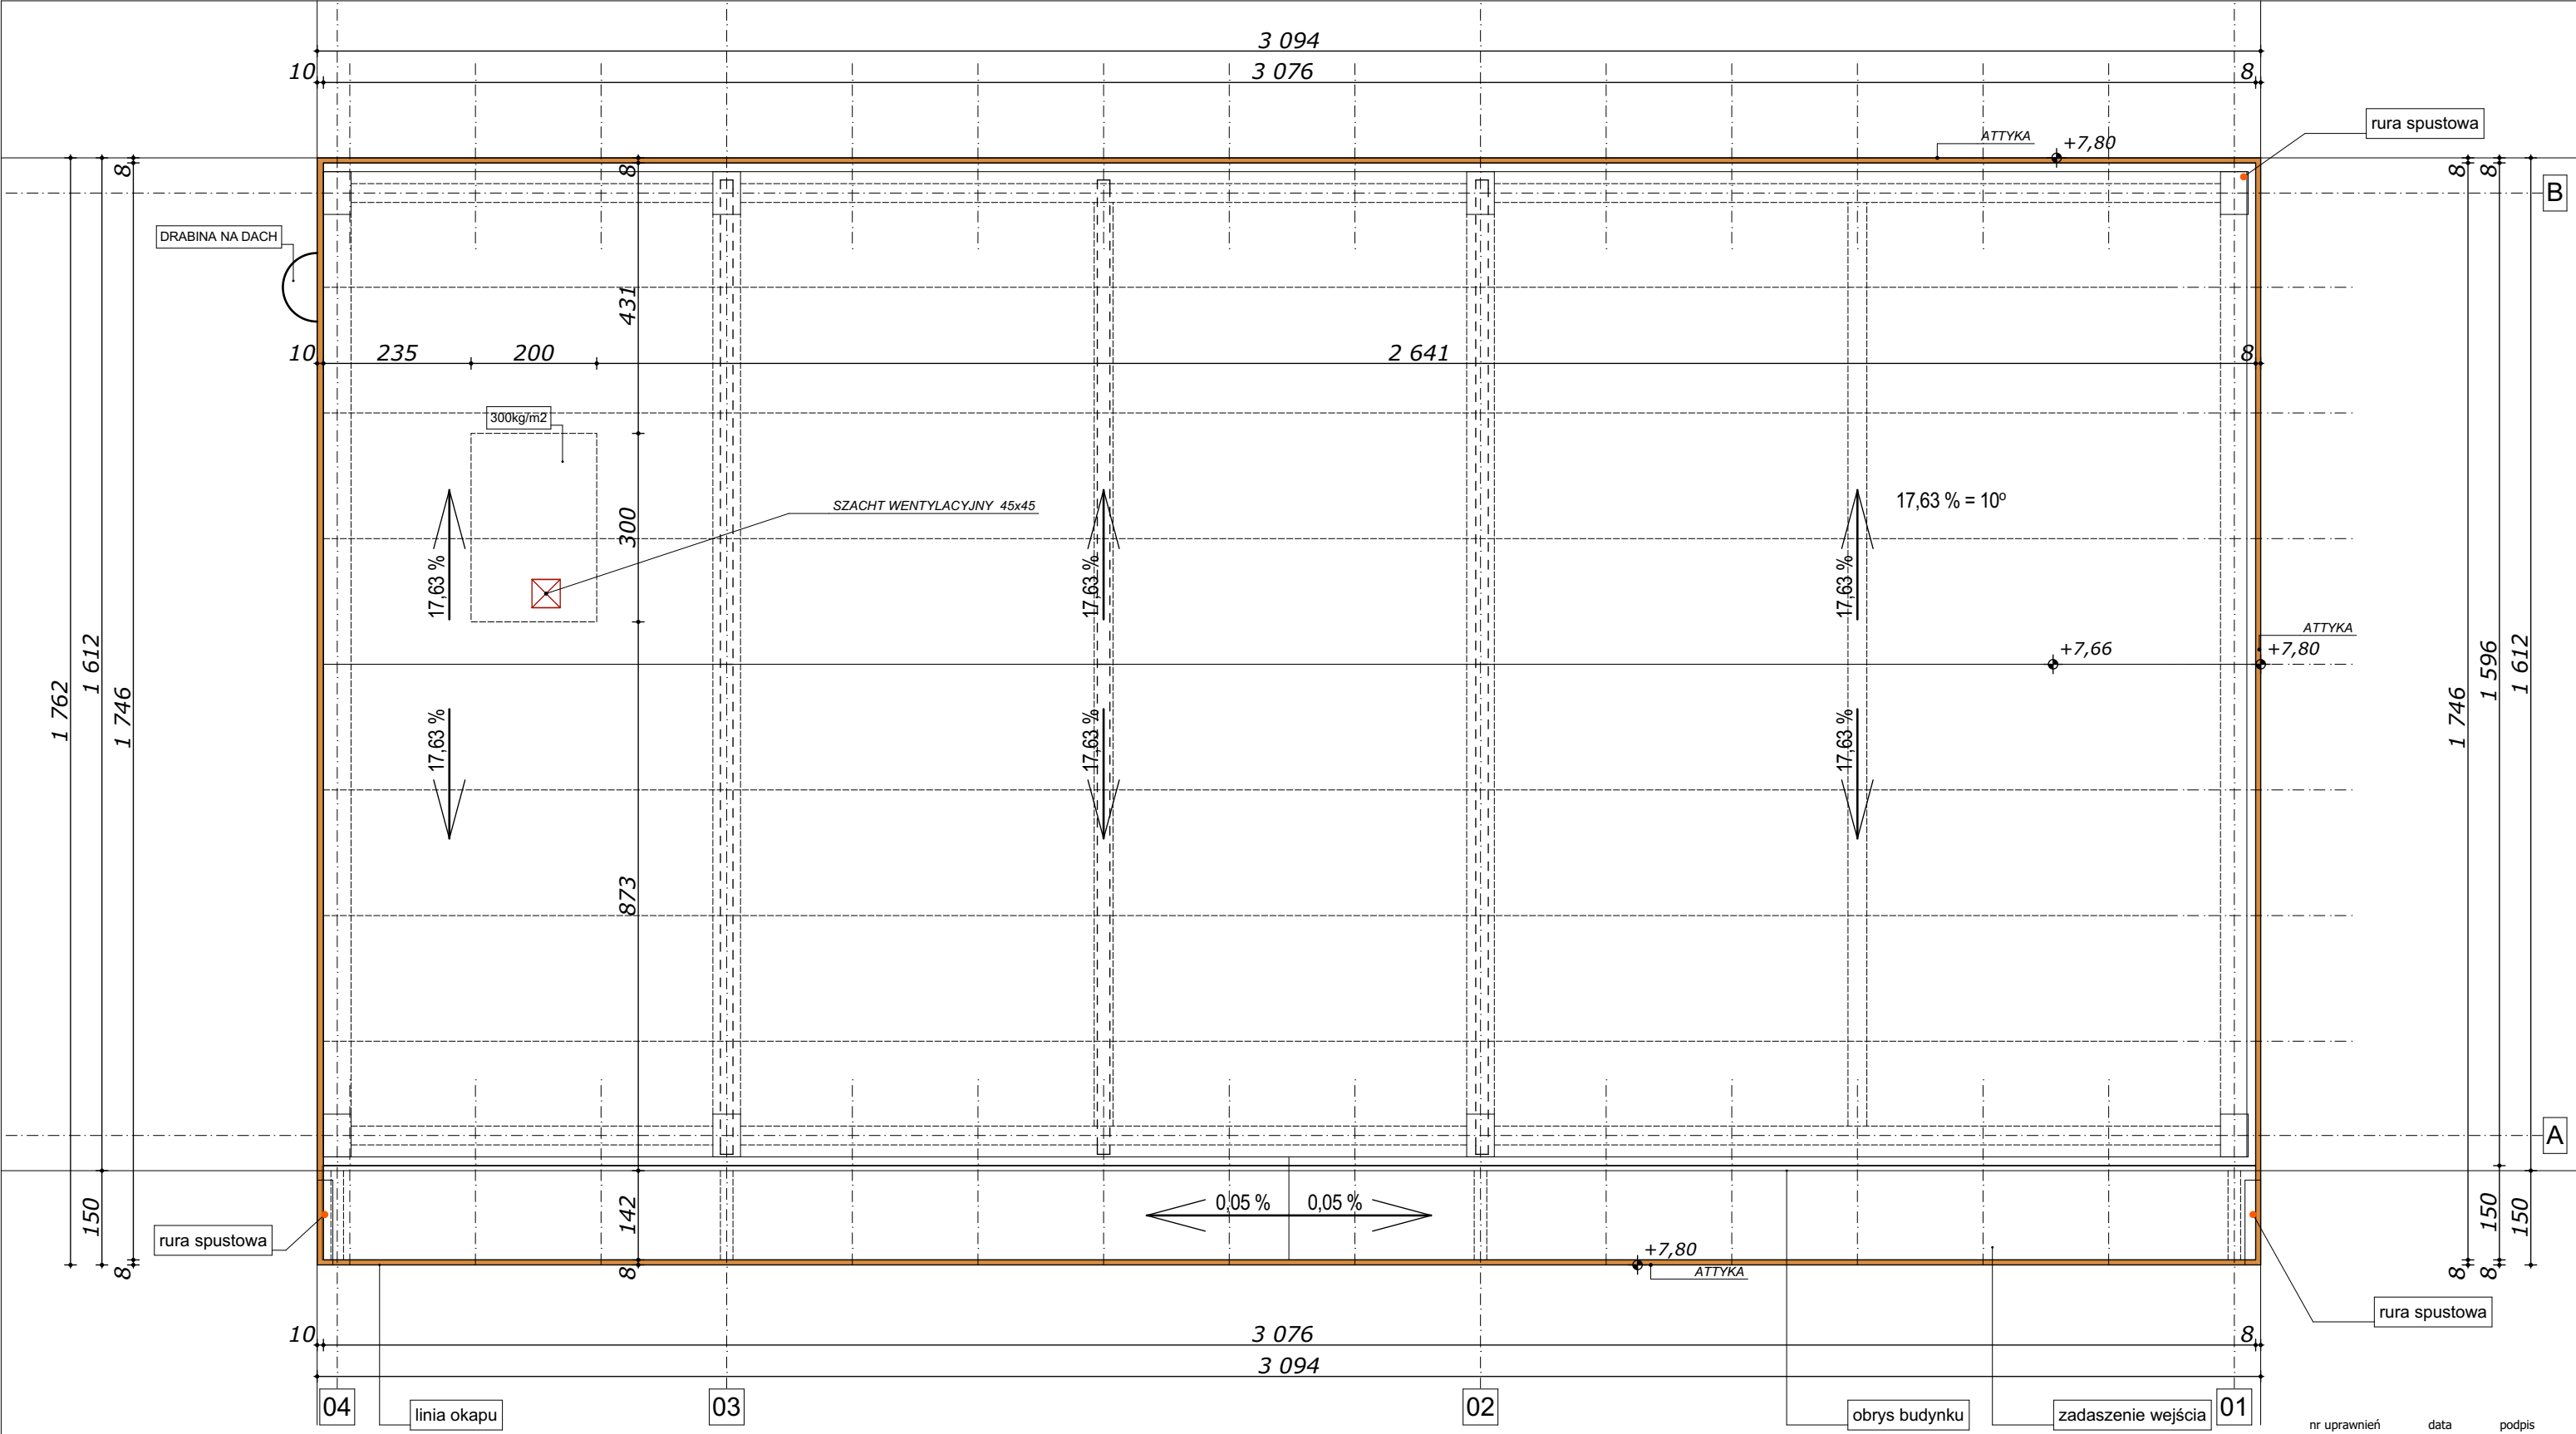


WSZYSTKIE POMIESZCZENIA WENTYLACJA MECHANICZNA
WG RYS. BRANŻOWYCH

objaśnienia wg części opisowej opracowania
wymiary traktować na gotowo


- UWAGA:
- PRZED PRZYSTĄPIENIEM DO ROBÓT PORÓWNAĆ PROJEKT ARCHITEKTURY Z PROJEKTAMI BRANŻOWYMI
 - WSZYSTKIE ELEMENTY KONSTRUKCYJNE WYKONAĆ ZGODNIE Z PROJEKTEM KONSTRUKCJI
 - WSZYSTKIE INSTALACJE WEWNĘTRZNE WYKONAĆ ZGODNIE Z PROJEKTAMI BRANŻ
 - WYMIARY SPRAWDZIĆ NA BUDOWIE
 - WYKONAĆ ZGODNIE ZE SZTUKĄ BUDOWLANĄ I WYMAGANIAM I PRODUCENTA



projektant	mgr inż. arch. Rafał SZYMAŃSKI	29/07/SLOKK/II	04.2015	
sprawdzający	mgr inż. arch. Grzegorz PAKUŁA	14/03/SLOKK	04.2015	
inwestor	KELLER, 44-151 Gliwice, ul. Daszyńskiego 546			
nazwa, lokalizacja	BUDOWA OBIEKTU HANDLOWEGO - SALONU SPRZEDAŻY SAMOCHODÓW MARKI HYUNDAI		branża	ARCHITEKTURA
	44-151 GLIWICE, UL.DASZYŃSKIEGO dz.1292/3, 1292/1		faza	PROJEKT BUD.
			skala	1:100
tytuł rysunku	RZUT DACHU		nr proj.	PB.SQ.03/15
			nr rys.	P.06

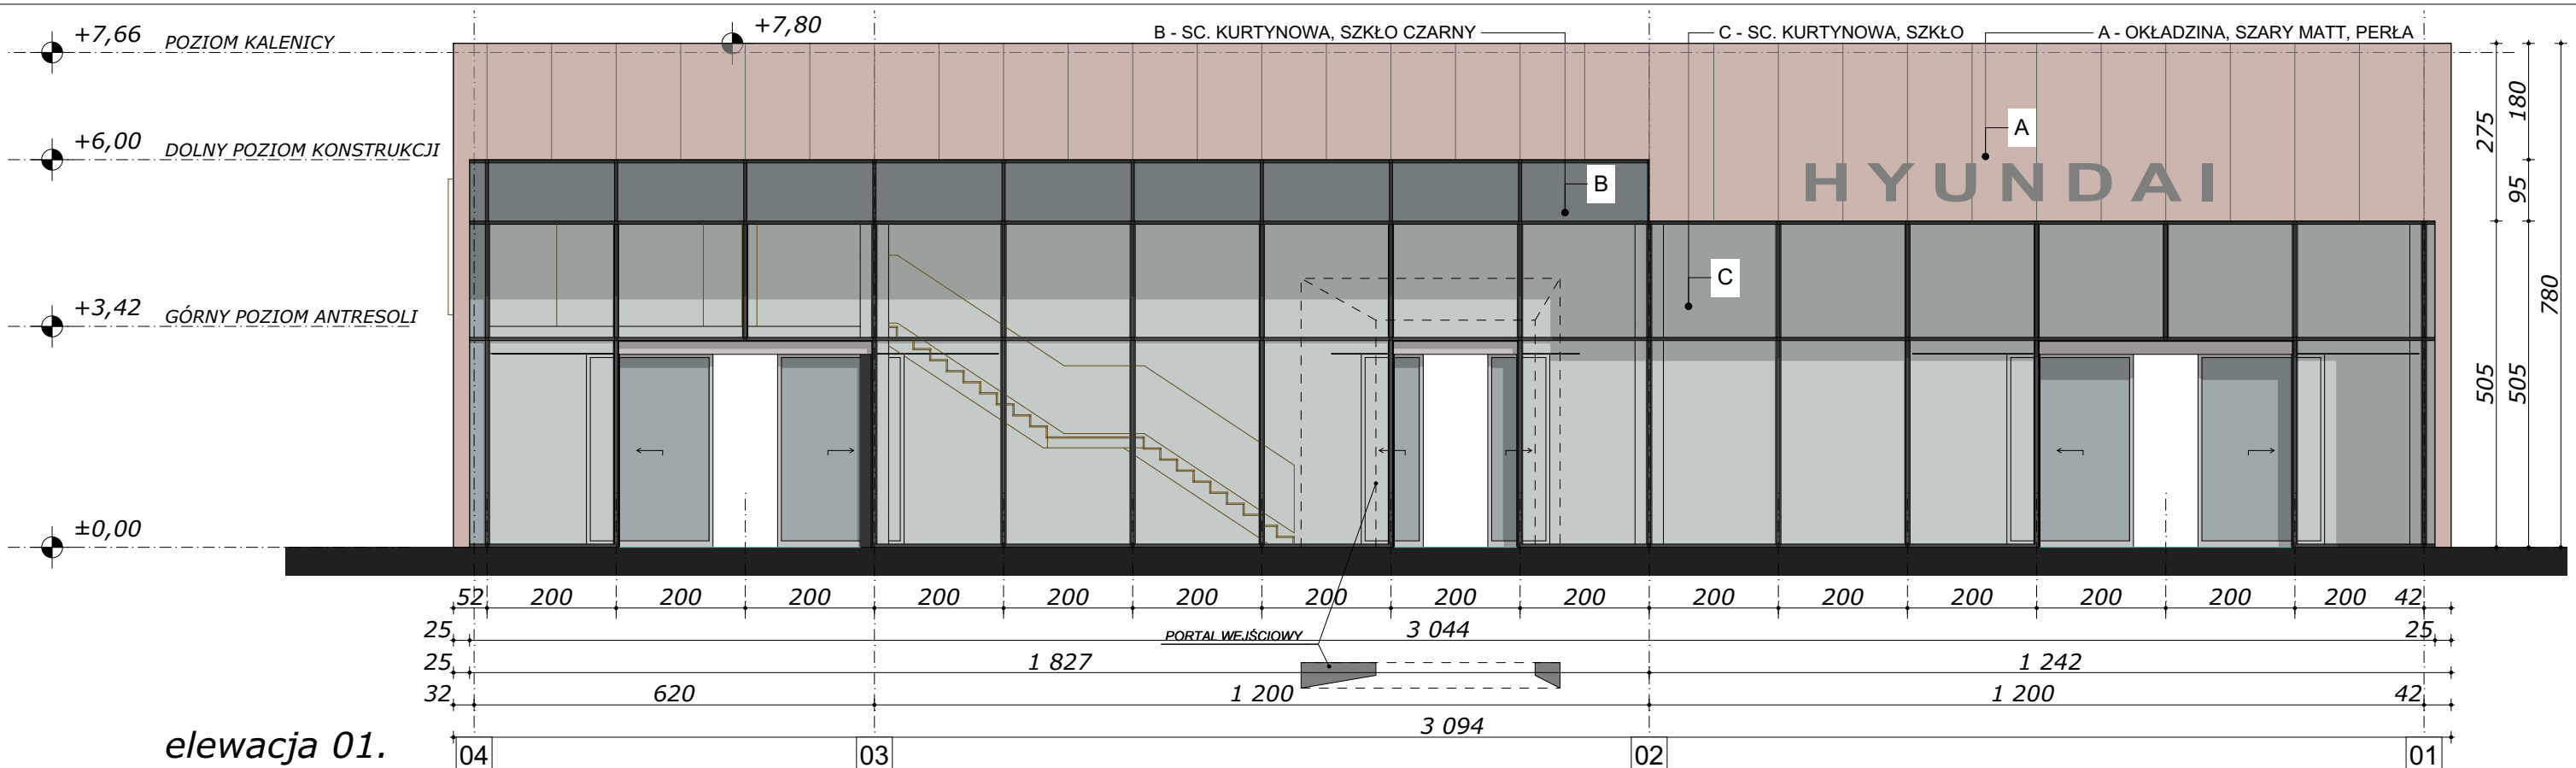

elewacja 01.

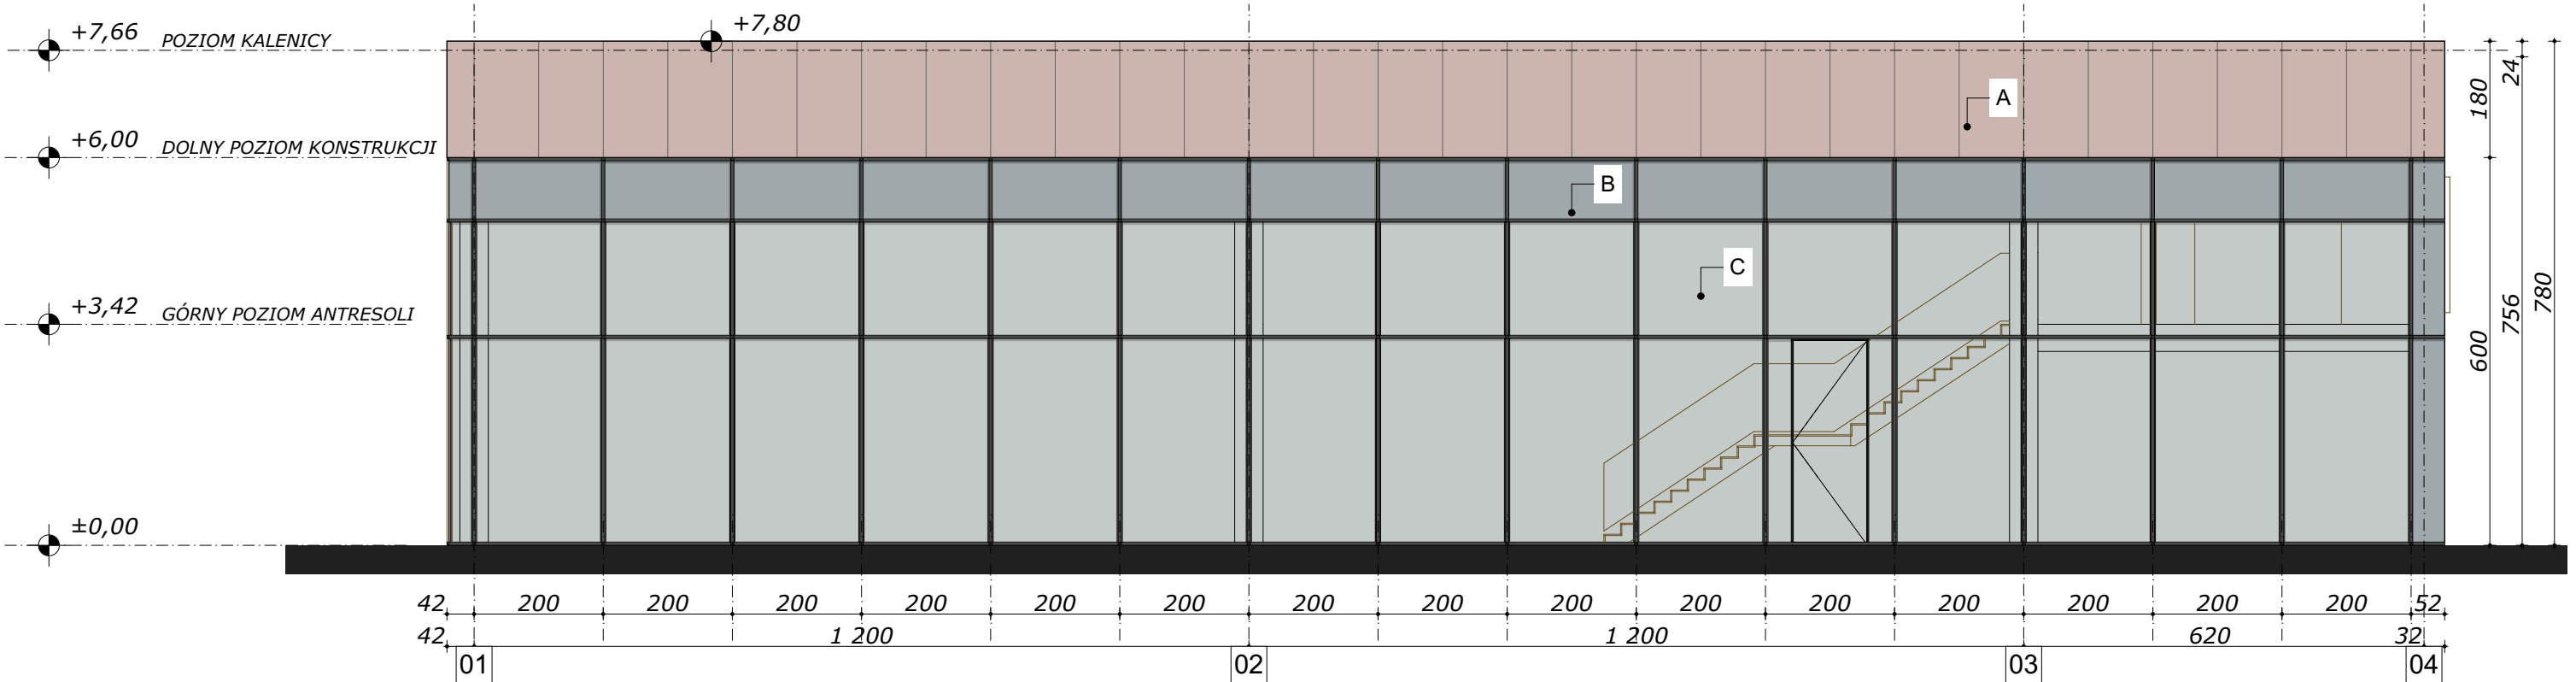

elewacja 03.


- A — A - OKŁADZINA, SZARY MATT, PERŁA
- B — B - SC. KURTYNOWA, SZKŁO CZARNY
- C — C - SC. KURTYNOWA, SZKŁO

WSZYSTKIE POMIESZCZENIA "MOKRE" ŚCIANY WYKONCZONE WARSTWĄ ZMYWALNĄ DO WYSOKOŚCI MIN. 2m - płytki ceramiczne
WSZYSTKIE POMIESZCZENIA WENTYLACJA MECHANICZNA WG RYS. BRANŻOWYCH
ZERO POSADZKI W STANIE WYKOŃCZONYM WG RYS. ZAGOSPODAROWANIA TERENU
*objaśnienia wg części opisowej opracowania
wymiary traktować na gotowo*


UWAGA:
- PRZED PRZYSTĄPIENIEM DO ROBÓT PORÓWNAĆ PROJEKT ARCHITEKTURY Z PROJEKTAMI BRANŻOWYMI
- WSZYSTKIE ELEMENTY KONSTRUKCYJNE WYKONAĆ ZGODNIE Z PROJEKTEM KONSTRUKCJI
- WSZYSTKIE INSTALACJE WEWNĘTRZNE WYKONAĆ ZGODNIE Z PROJEKTAMI BRANŻ
- WYMIARY SPRAWDZIĆ NA BUDOWIE
- WYKONAĆ ZGODNIE ZE SZTUKĄ BUDOWLANĄ I WYMAGANIAM I PRODUCENTA



		nr uprawnień	data	podpis
projektant	mgr inż. arch. Rafał SZYMAŃSKI	29/07/SLOKK/II	04.2015	
sprawdzający	mgr inż. arch. Grzegorz PAKUŁA	14/03/SLOKK	04.2015	
inwestor	KELLER, 44-151 Gliwice, ul. Daszyńskiego 546			
nazwa, lokalizacja		branża	ARCHITEKTURA	
BUDOWA OBIEKTU HANDLOWEGO - SALONU SPRZEDAŻY SAMOCHODÓW MARKI HYUNDAI		faza	PROJEKT BUD.	
44-151 GLIWICE, UL.DASZYŃSKIEGO dz.1292/3, 1292/1		skala	1:100	
tytuł rysunku		nr proj.	PB.SQ.03/15	
ELEWACJE		nr rys.	P.07	

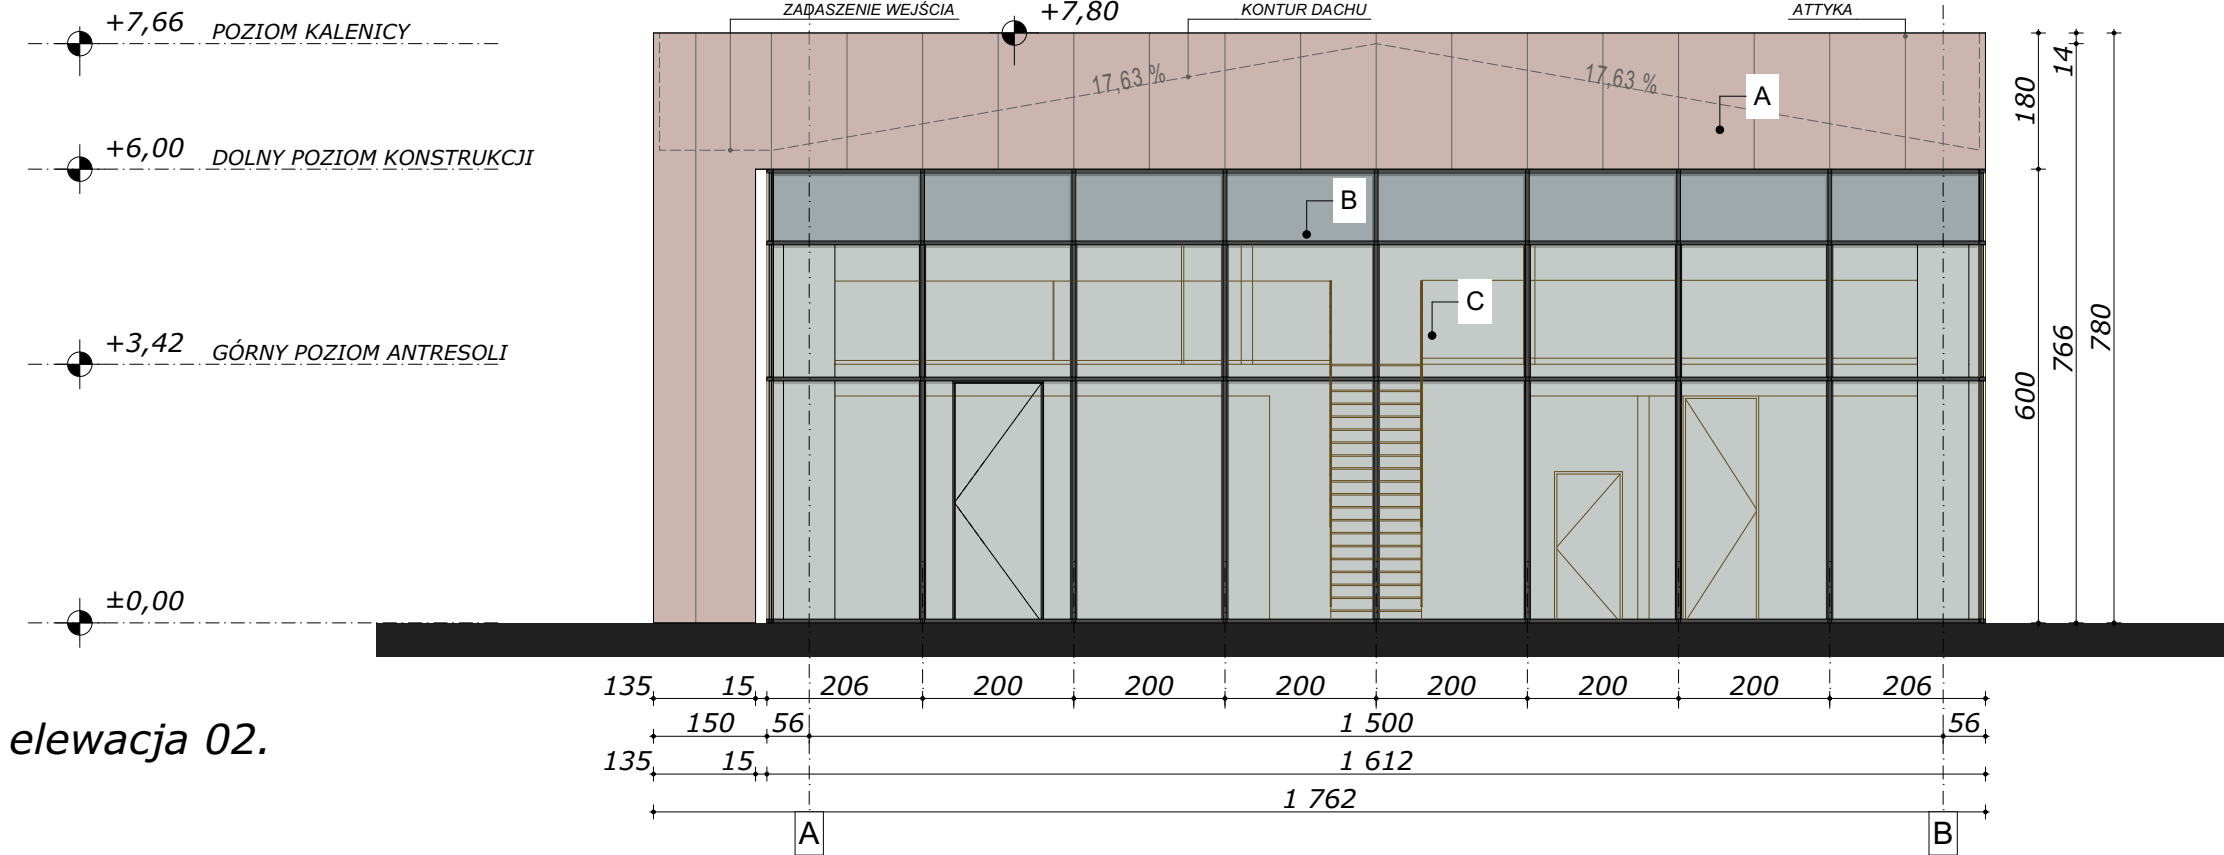

elewacja 02.

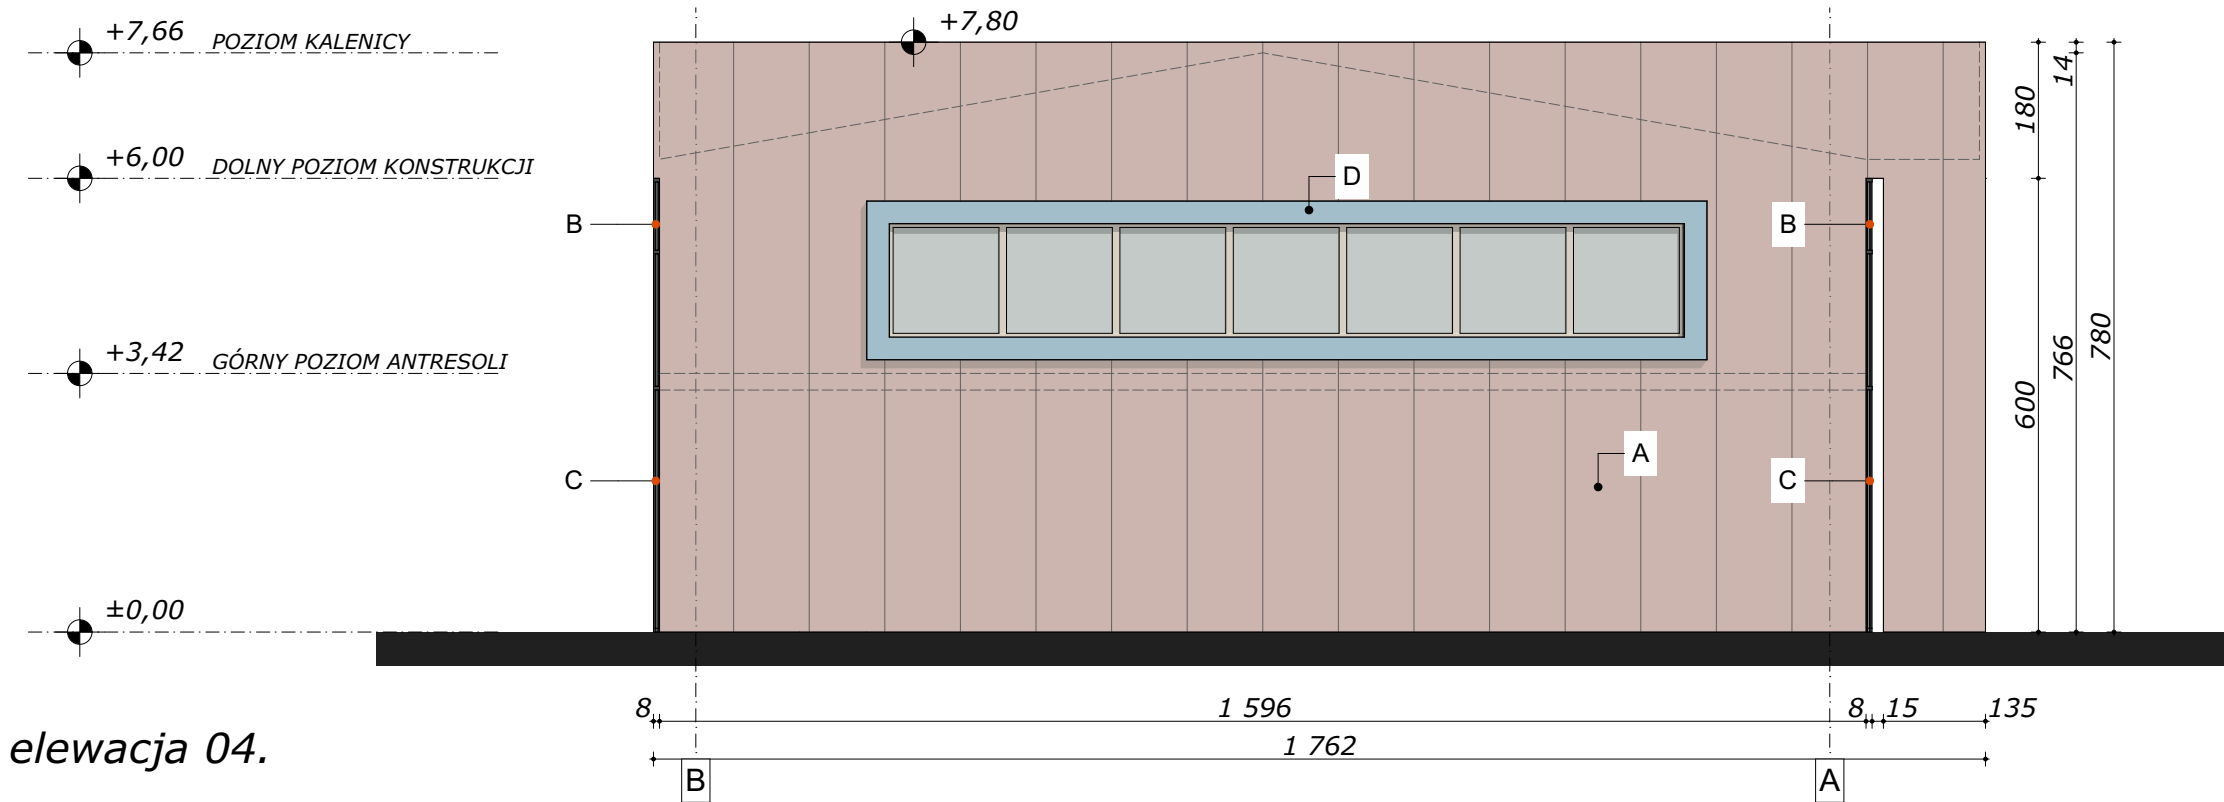

elewacja 04.

- A — A - OKŁADZINA, SZARY MATT, PERŁA
- B — B - SC. KURTYNOWA, SZKŁO CZARNY
- C — C - SC. KURTYNOWA, SZKŁO
- D — D - SC. PANEL OZDOBNY, DIBOND STAL SZCZOTKOWANA

WSZYSTKIE POMIESZCZENIA "MOKRE" ŚCIANY WYKONCZONE WARSTWĄ ZMYWALNĄ DO WYSOKOŚCI MIN. 2m - płytki ceramiczne

WSZYSTKIE POMIESZCZENIA WENTYLACJA MECHANICZNA WG RYS. BRANŻOWYCH



ZERO POSADZKI W STANIE WYKOŃCZONYM WG RYS. ZAGOSPODAROWANIA TERENU

objaśnienia wg części opisowej opracowania
wymiary traktować na gotowo

- UWAGA:
- PRZED PRZYSTĄPIENIEM DO ROBÓT PORÓWNAĆ PROJEKT ARCHITEKTURY Z PROJEKTAMI BRANŻOWYMI
 - WSZYSTKIE ELEMENTY KONSTRUKCYJNE WYKONAĆ ZGODNIE Z PROJEKTEM KONSTRUKCJI
 - WSZYSTKIE INSTALACJE WEWNĘTRZNE WYKONAĆ ZGODNIE Z PROJEKTAMI BRANŻ
 - WYMIARY SPRAWDZIĆ NA BUDOWIE
 - WYKONAĆ ZGODNIE ZE SZTUKĄ BUDOWLANĄ I WYMAGANIAM I PRODUCENTA



projektant	mgr inż. arch. Rafał SZYMAŃSKI	nr uprawnień	29/07/SLOKK/II	data	04.2015	podpis	
sprawdzający	mgr inż. arch. Grzegorz PAKUŁA	14/03/SLOKK	04.2015				
inwestor	KELLER, 44-151 Gliwice, ul. Daszyńskiego 546						
nazwa, lokalizacja	BUDOWA OBIEKTU HANDLOWEGO - SALONU SPRZEDAŻY SAMOCHODÓW MARKI HYUNDAI			branża	ARCHITEKTURA		
	44-151 GLIWICE, UL.DASZYŃSKIEGO dz.1292/3, 1292/1			faza	PROJEKT BUD.		
				skala	1:100		
tytuł rysunku	ELEWACJE			nr proj.	PB.SQ.03/15		
				nr rys.	P.08		

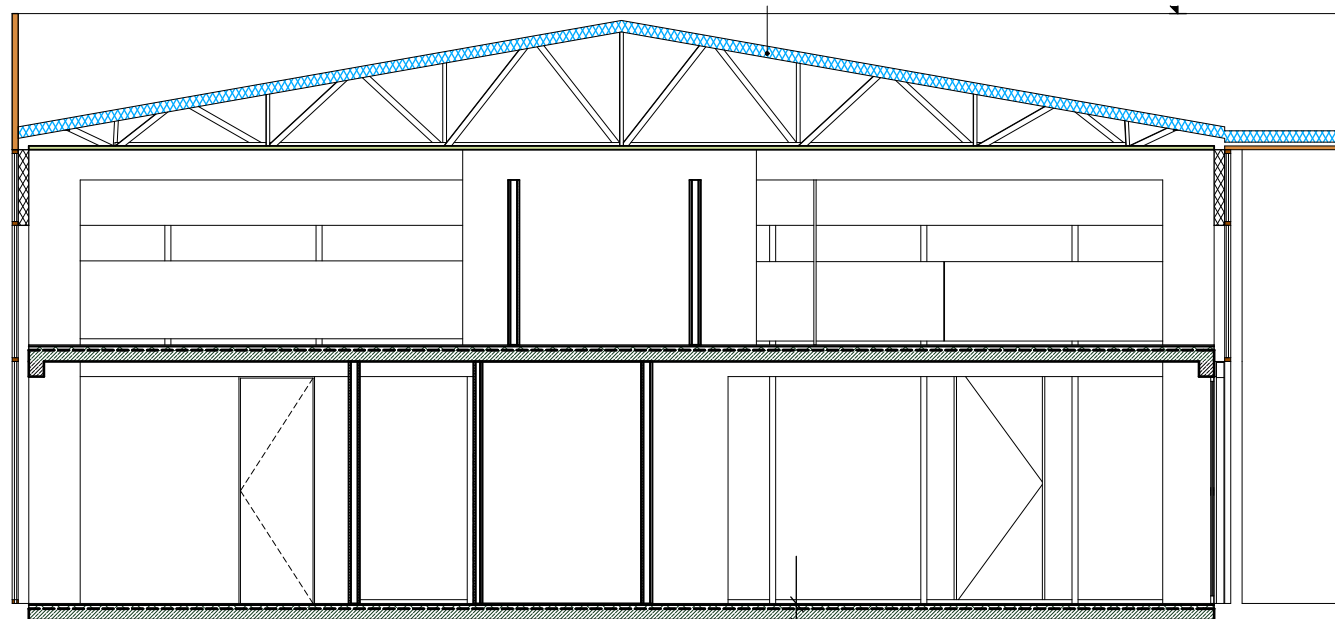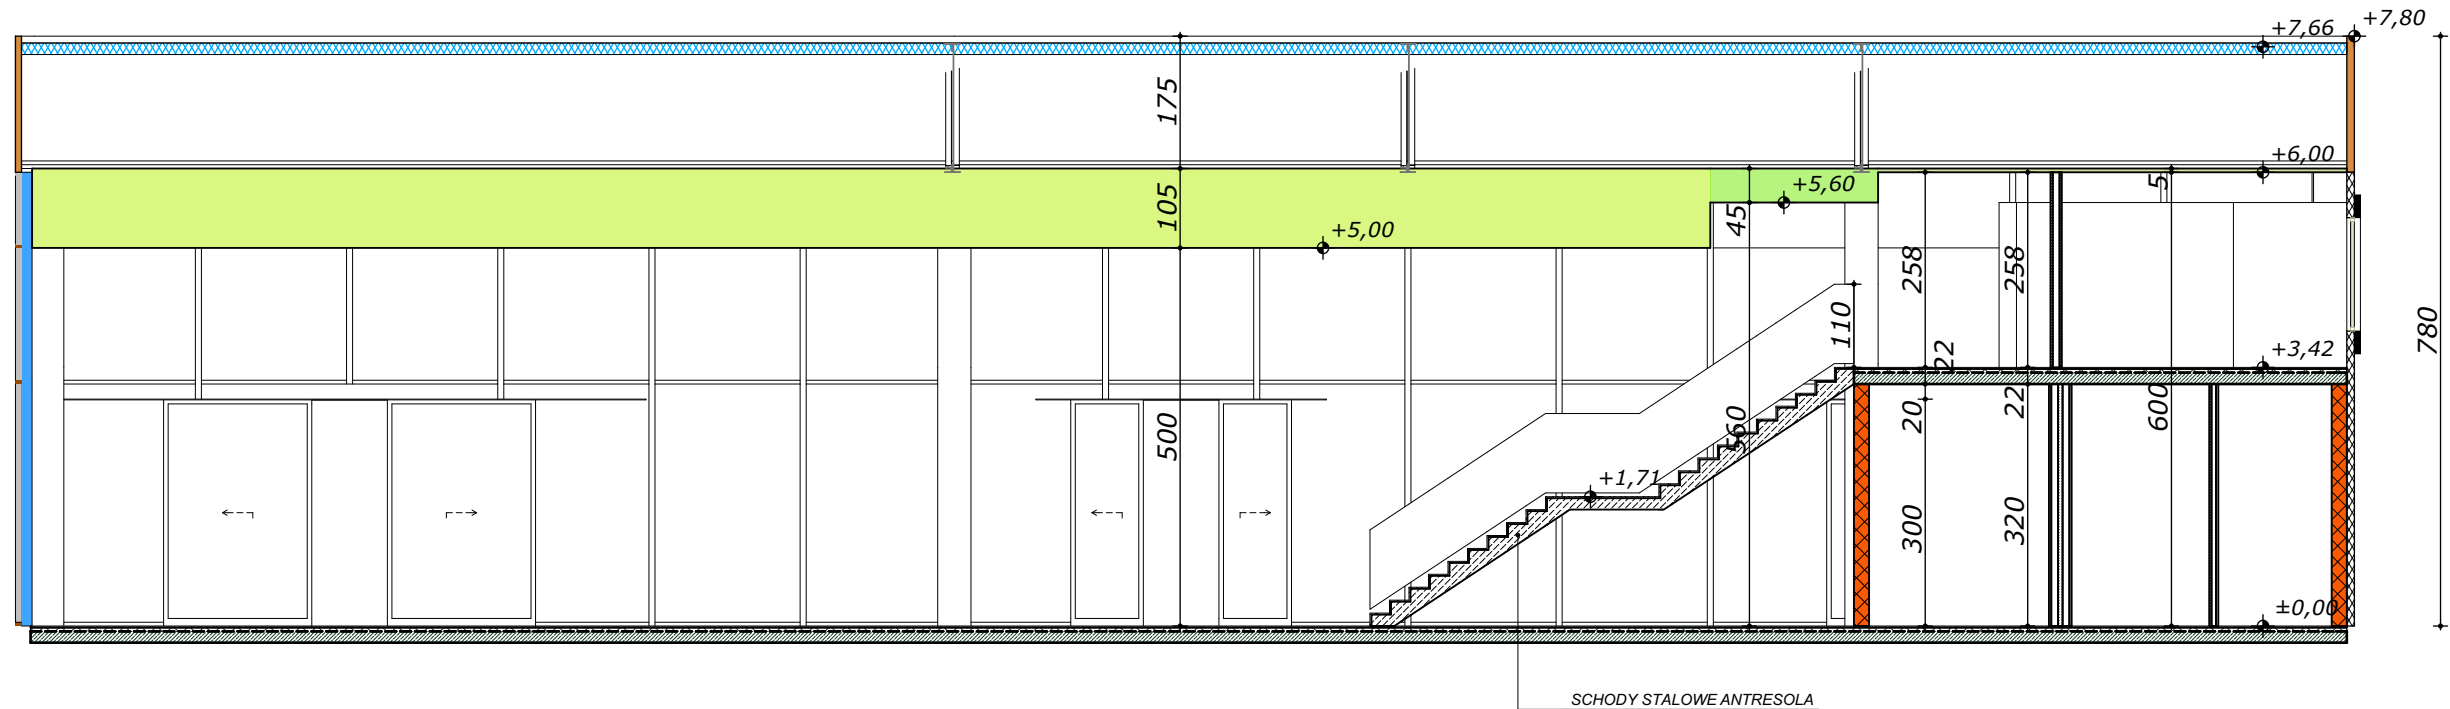

SCIANA OSŁONOWA HALI
GR 8.cm IZOLACI TERMICZNEJ

P01 + PŁYTKI GRESOWE NA KLEJU 1cm
IZOLACJA DLA POM. MOKRYCH

P01 POSADZKA NOŚNA -15cm
FOLIA PE
CHUDY BETON -10cm

WSZYSTKIE POMIESZCZENIA "MOKRE" ŚCIANY WYKONCZONE WARSTWĄ
ZMYWALNĄ DO WYSOKOŚCI MIN. 2m - płytki ceramiczna

WSZYSTKIE POMIESZCZENIA WENTYLACJA MECHANICZNA
WG RYS. BRANŻOWYCH

ZERO POSADZKI W STANIE WYKOŃCZONYM WG
RYS. ZAGOSPODAROWANIA TERENU

objaśnienia wg części opisowej opracowania
wymiary traktować na gotowo

UWAGA:

- PRZED PRZYSTĄPIENIEM DO ROBÓT PORÓWNAĆ PROJEKT ARCHITEKTURY Z PROJEKTAMI BRANŻOWYMI
- WSZYSTKIE ELEMENTY KONSTRUKCYJNE WYKONAĆ ZGODNIE Z PROJEKTEM KONSTRUKCJI
- WSZYSTKIE INSTALACJE WEWNĘTRZNE WYKONAĆ ZGODNIE Z PROJEKTAMI BRANŻ
- WYMIARY SPRAWDZIĆ NA BUDOWIE
- WYKONAĆ ZGODNIE ZE SZTUKĄ BUDOWLANĄ I WYMAGANIAM I PRODUCENTA



		nr uprawnień	data	podpis
projektant	mgr inż. arch. Rafał SZYMAŃSKI	29/07/SLOKK/II	04.2015	
sprawdzający	mgr inż. arch. Grzegorz PAKUŁA	14/03/SLOKK	04.2015	
inwestor	KELLER, 44-151 Gliwice, ul. Daszyńskiego 546			
nazwa, lokalizacja		branża		
BUDOWA OBIEKTU HANDLOWEGO - SALONU SPRZEDAŻY SAMOCHODÓW MARKI HYUNDAI		ARCHITEKTURA		
44-151 GLIWICE, UL.DASZYŃSKIEGO dz.1292/3, 1292/1		faza		
		PROJEKT BUD.		
		skala		
		1:100		
tytuł rysunku		nr proj.		
PRZEKROJE		PB.SQ.03/15		
		nr rys.		
		P.09		