




hazard_sonata



ec_alexander

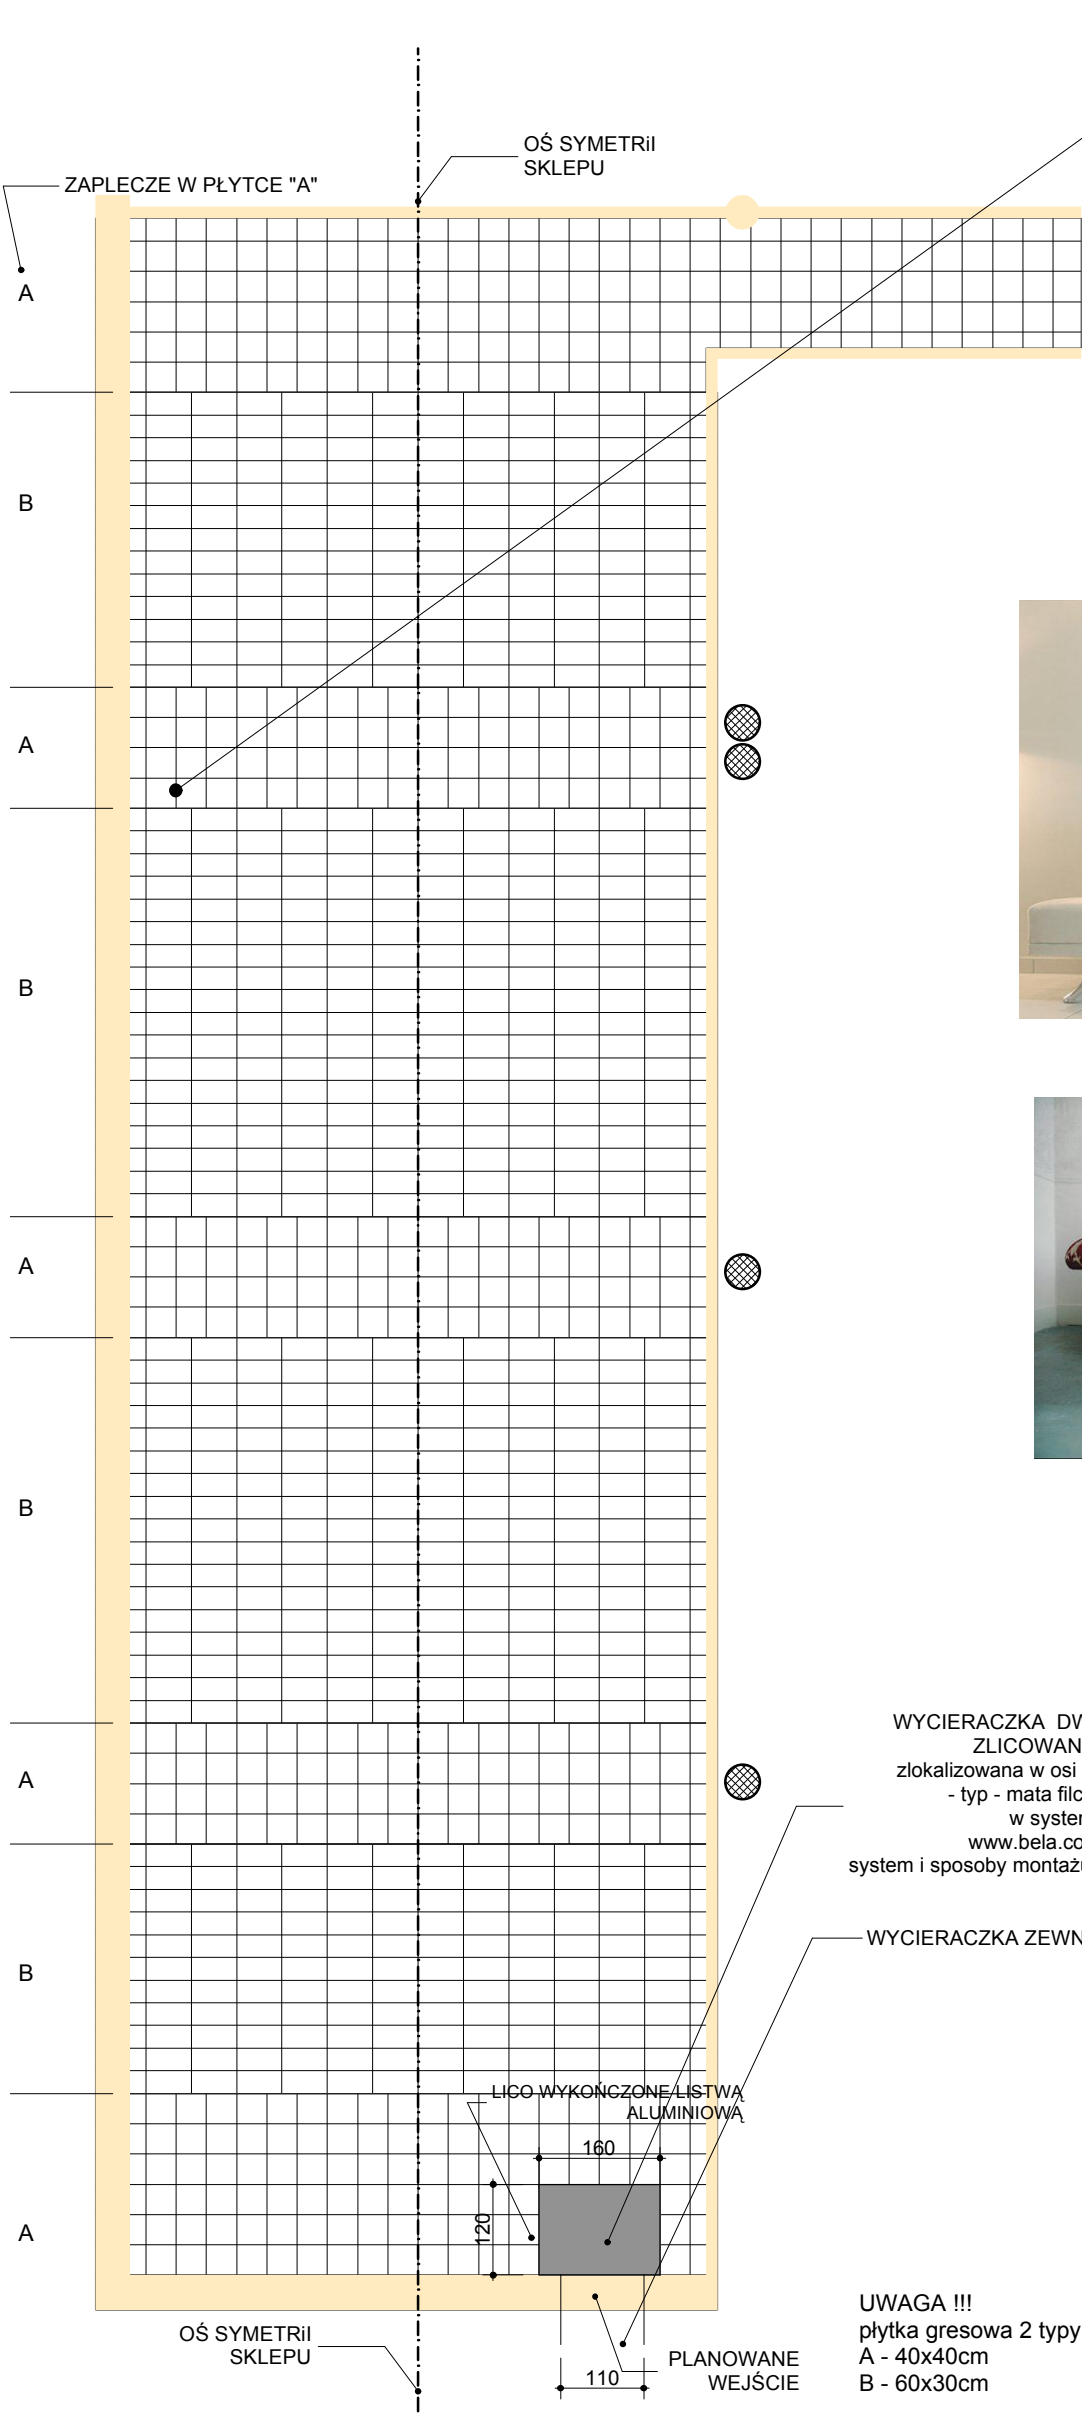

hc_amadeusz

WYCIERACZKA DWUSTOPNIOWA
ZLICOWANA Z POSADZKĄ
zlokalizowana w osi dwi wejściowych
- typ - mata filcowo szczotkowa
w systemie firmy BELA -
www.bela.com.pl - sprawdzić
system i sposoby montażu do istniejących
warunków

WYCIERACZKA ZEWNĘTRZNA

UWAGA !!!
płytki gresowe 2 typy wymiarowe
A - 40x40cm
B - 60x30cm

UWAGA:			
- PRZED PRZYSTĄPIENIEM DO ROBÓT PORÓWNAĆ PROJEKT ARCHITEKTURY Z PROJEKTAMI BRANŻOWYMI			
- WSZYSTKIE ELEMENTY KONSTRUKCYJNE WYKONAĆ ZGODNIE Z PROJEKTEM KONSTRUKCJI			
- WSZYSTKIE INSTALACJE WEWNĘTRZNE WYKONAĆ ZGODNIE Z PROJEKTAMI BRANŻ			
- WYMIARY SPRAWDZIĆ NA BUDOWIE			
- WYKONAĆ ZGODNIE ZE SZTUKĄ BUDOWLANĄ I WYMAGANIAMI PRODUCENTA			
Investor:	Firma "VISAGE" DROGERIE Sp. z o.o.		
Temat projektu: PROJEKT ARANŻACJI WNĘTRZ NA POTRZEBĘ SKLEPU - "VISAGE" w ŻORACH			
Tytuł rys.:	RZUT - POSADZKI		
Skala.:	1:100		PROJEKTOWANIE WNĘTRZ ARCHITEKTURA GRAFIKA
imię i nazwisko	NR UPR.	DATA	PODPIS
projektant	R. KUBERSKI		
	R. SZYMAŃSKI		
Stadium		NR RYS.	P/I/02