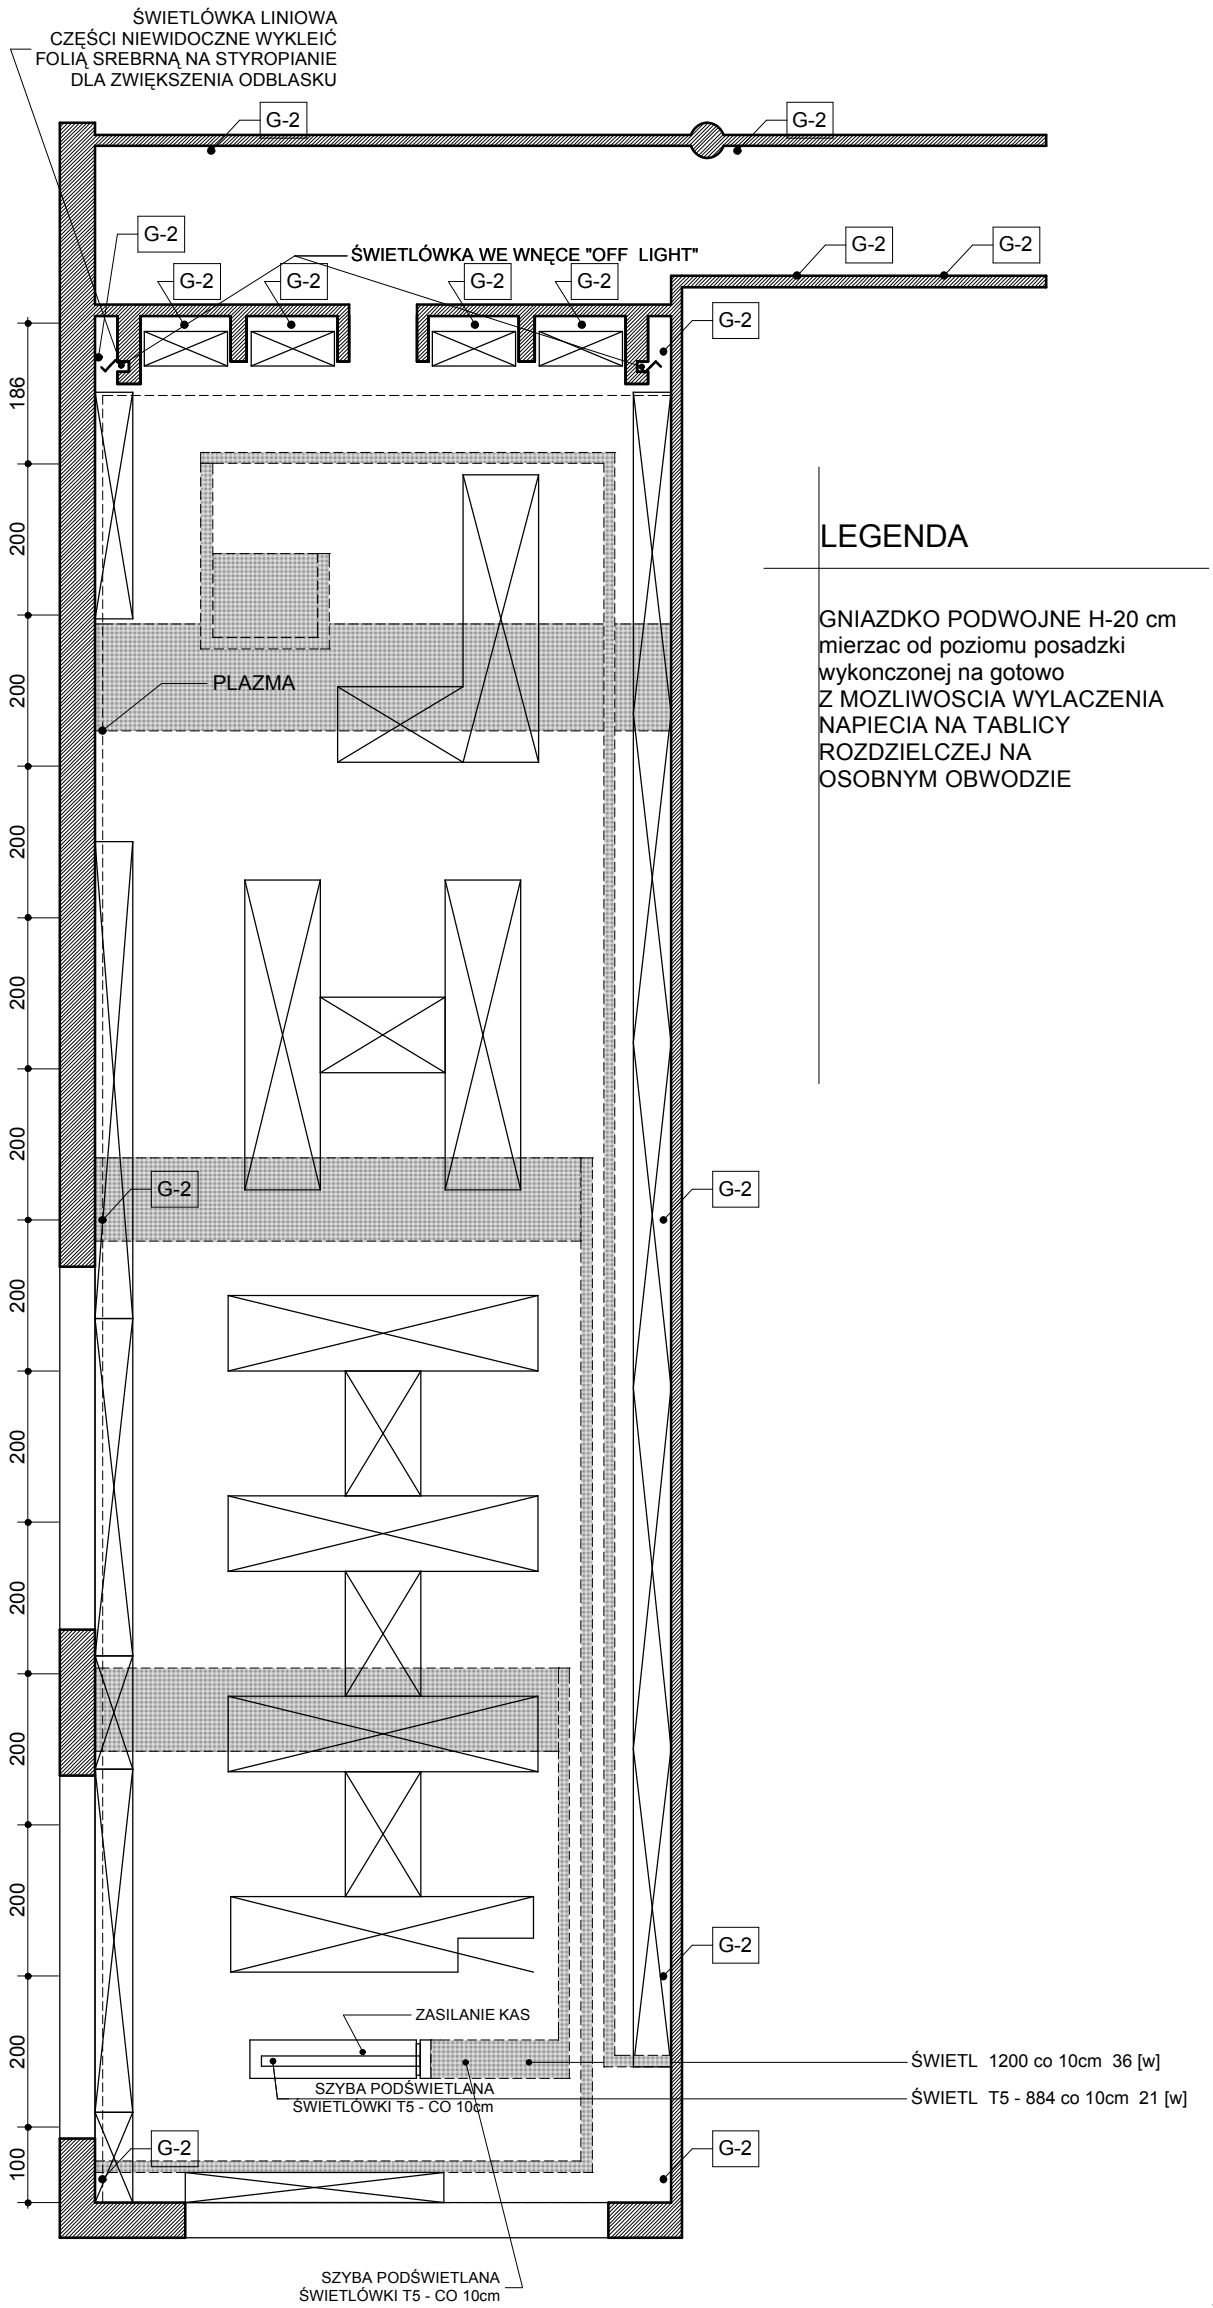

LEGENDA

GNIAZDKO PODWOJNE H-20 cm
mierzac od poziomu posadzki
wykonczonej na gotowo
Z MOZLIWOSCIA WYLACZENIA
NAPIECIA NA TABLICY
ROZDZIELCZEJ NA
OSOBNYM OBWODZIE

UWAGA:

- PRZED PRZYSTĄPIENIEM DO ROBÓT PORÓWNAĆ PROJEKT ARCHITEKTURY Z PROJEKTAMI BRANŻOWYMI
- WSZYSTKIE ELEMENTY KONSTRUKCYJNE WYKONAĆ ZGODNIE Z PROJEKTEM KONSTRUKCJI
- WSZYSTKIE INSTALACJE WEWNĘTRZNE WYKONAĆ ZGODNIE Z PROJEKTAMI BRANŻ
- WYMIARY SPRAWDZIĆ NA BUDOWIE
- WYKONAĆ ZGODNIE ZE SZTUKĄ BUDOWLANĄ I WYMAGANIAMI PRODUCENTA

Inwestor: **Firma "VISAGE" DROGERIE Sp. z o.o.**

Temat rojektu: PROJEKT ARANŻACJI WNĘTRZ NA POTRZEBĘ SKLEPU - "VISAGE" w ŻORACH

Tytuł rys.: **EL. RZUT PODSTAWOWY**

Skala.: 1:100

PROJEKTOWANIE WNĘTRZ ARCHITEKTURA GRAFIKA

	imię i nazwisko	NR UPR.	DATA	PODPIS
projektant	R.KUBERSKI			
	R.SZYMAŃSKI			

Stadium

NR RYS. P/I/04

OBJAŚNIENIE OZNACZEŃ WG CZĘŚCI OPISOWEJ