


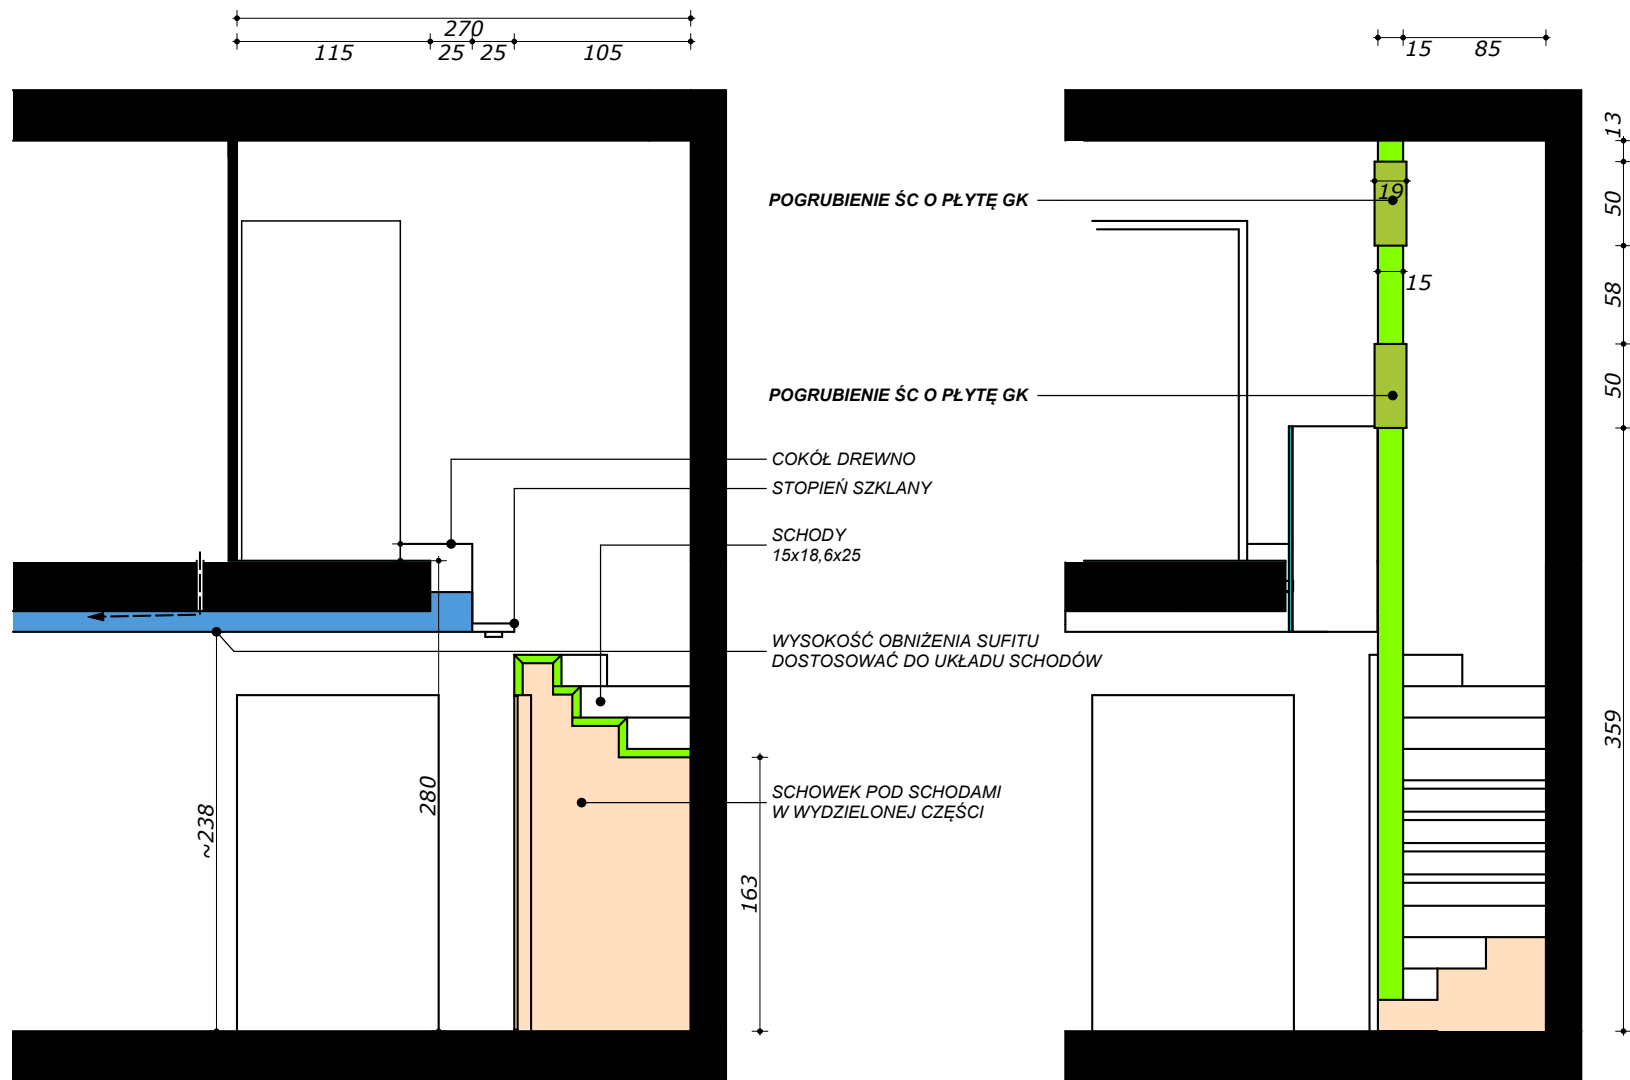

W ZALEŻNOŚCI OD GRUBOŚCI TWOJEGO PODSTAWOWEGO PROFILU KONSTRUKCJI
GIENEK MÓWIŁ COŚ O 120x200mm
GRUBOŚĆ NA GOTOWO WYJDZIE 120+10+15+10+15=160mm
+ 5mm NA GŁAŻ NA BETON Z DRUGIEJ STRONY
NA GOTOWO POTRZEBUJĘ PRZĘ PRZEJŚCIE BIEGU 850mm