


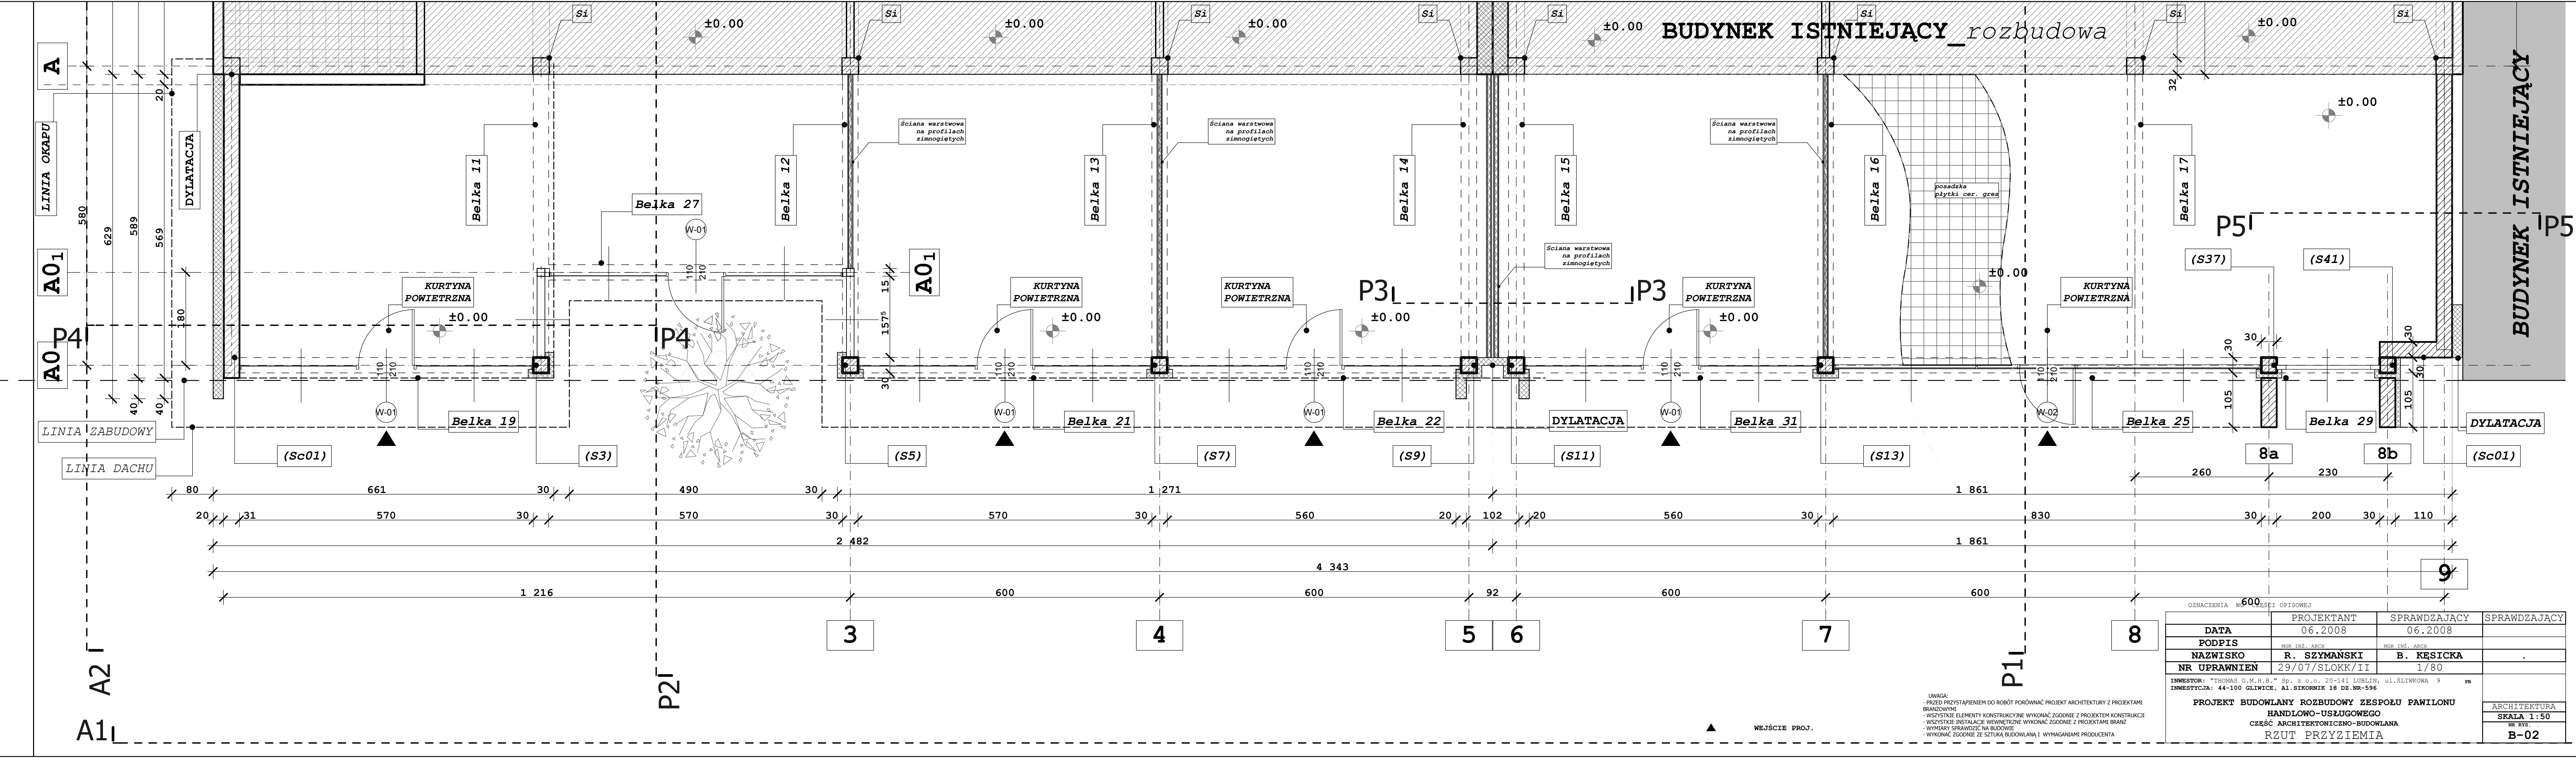

UWAGA:
- PRZED PRZYSTĄPIENIEM DO ROBÓT PORÓWNAĆ PROJEKT ARCHITEKTURY Z PROJEKTAMI
BRANŻOWYMI
- WSZYSTKIE ELEMENTY KONSTRUKCYJNE WYKONAĆ ZGODNIE Z PROJEKTEM KONSTRUKCJI
- WSZYSTKIE INSTALACJE WEWNĘTRZNE WYKONAĆ ZGODNIE Z PROJEKTAMI BRANŻ
- WYMIARY SPRAWDZIĆ NA BUDOWIE
- WYKONAĆ ZGODNIE ZE SZTUKĄ BUDOWLANĄ I WYMAGANAMI PRODUCENTA

OZNACZENIA WŁAŚCIWOSTEI OPISOWEJ		SPRAWDZAJĄCY	
DATA	06.2008	06.2008	
PODPIS	MGR INŻ. ARCH	MGR INŻ. ARCH	
NAZWISKO	R. SZYMAŃSKI	B. KESICKA	
NR UPRAWNIEN	29/07/SLOKK/II	1/80	
INWESTOR: "THOMAS G.M.H.B." Sp. z o.o. 20-141 LUBLIN, ul.ŚLIWKOWA 9 INWESTYCJA: 44-100 GLIWICE, AL.SIKORNIK 18 D2.NR-596			
PROJEKT BUDOWLANY ROZBUDOWY ZESPOŁU PAVILONU HANDLOWO-USŁUGOWEGO CZĘŚĆ ARCHITEKTONICZNO-BUDOWLANA RZUT PRZYZIEMIA			
ARCHITEKTURA SKALA 1:50 NR RYS. . B-02			