


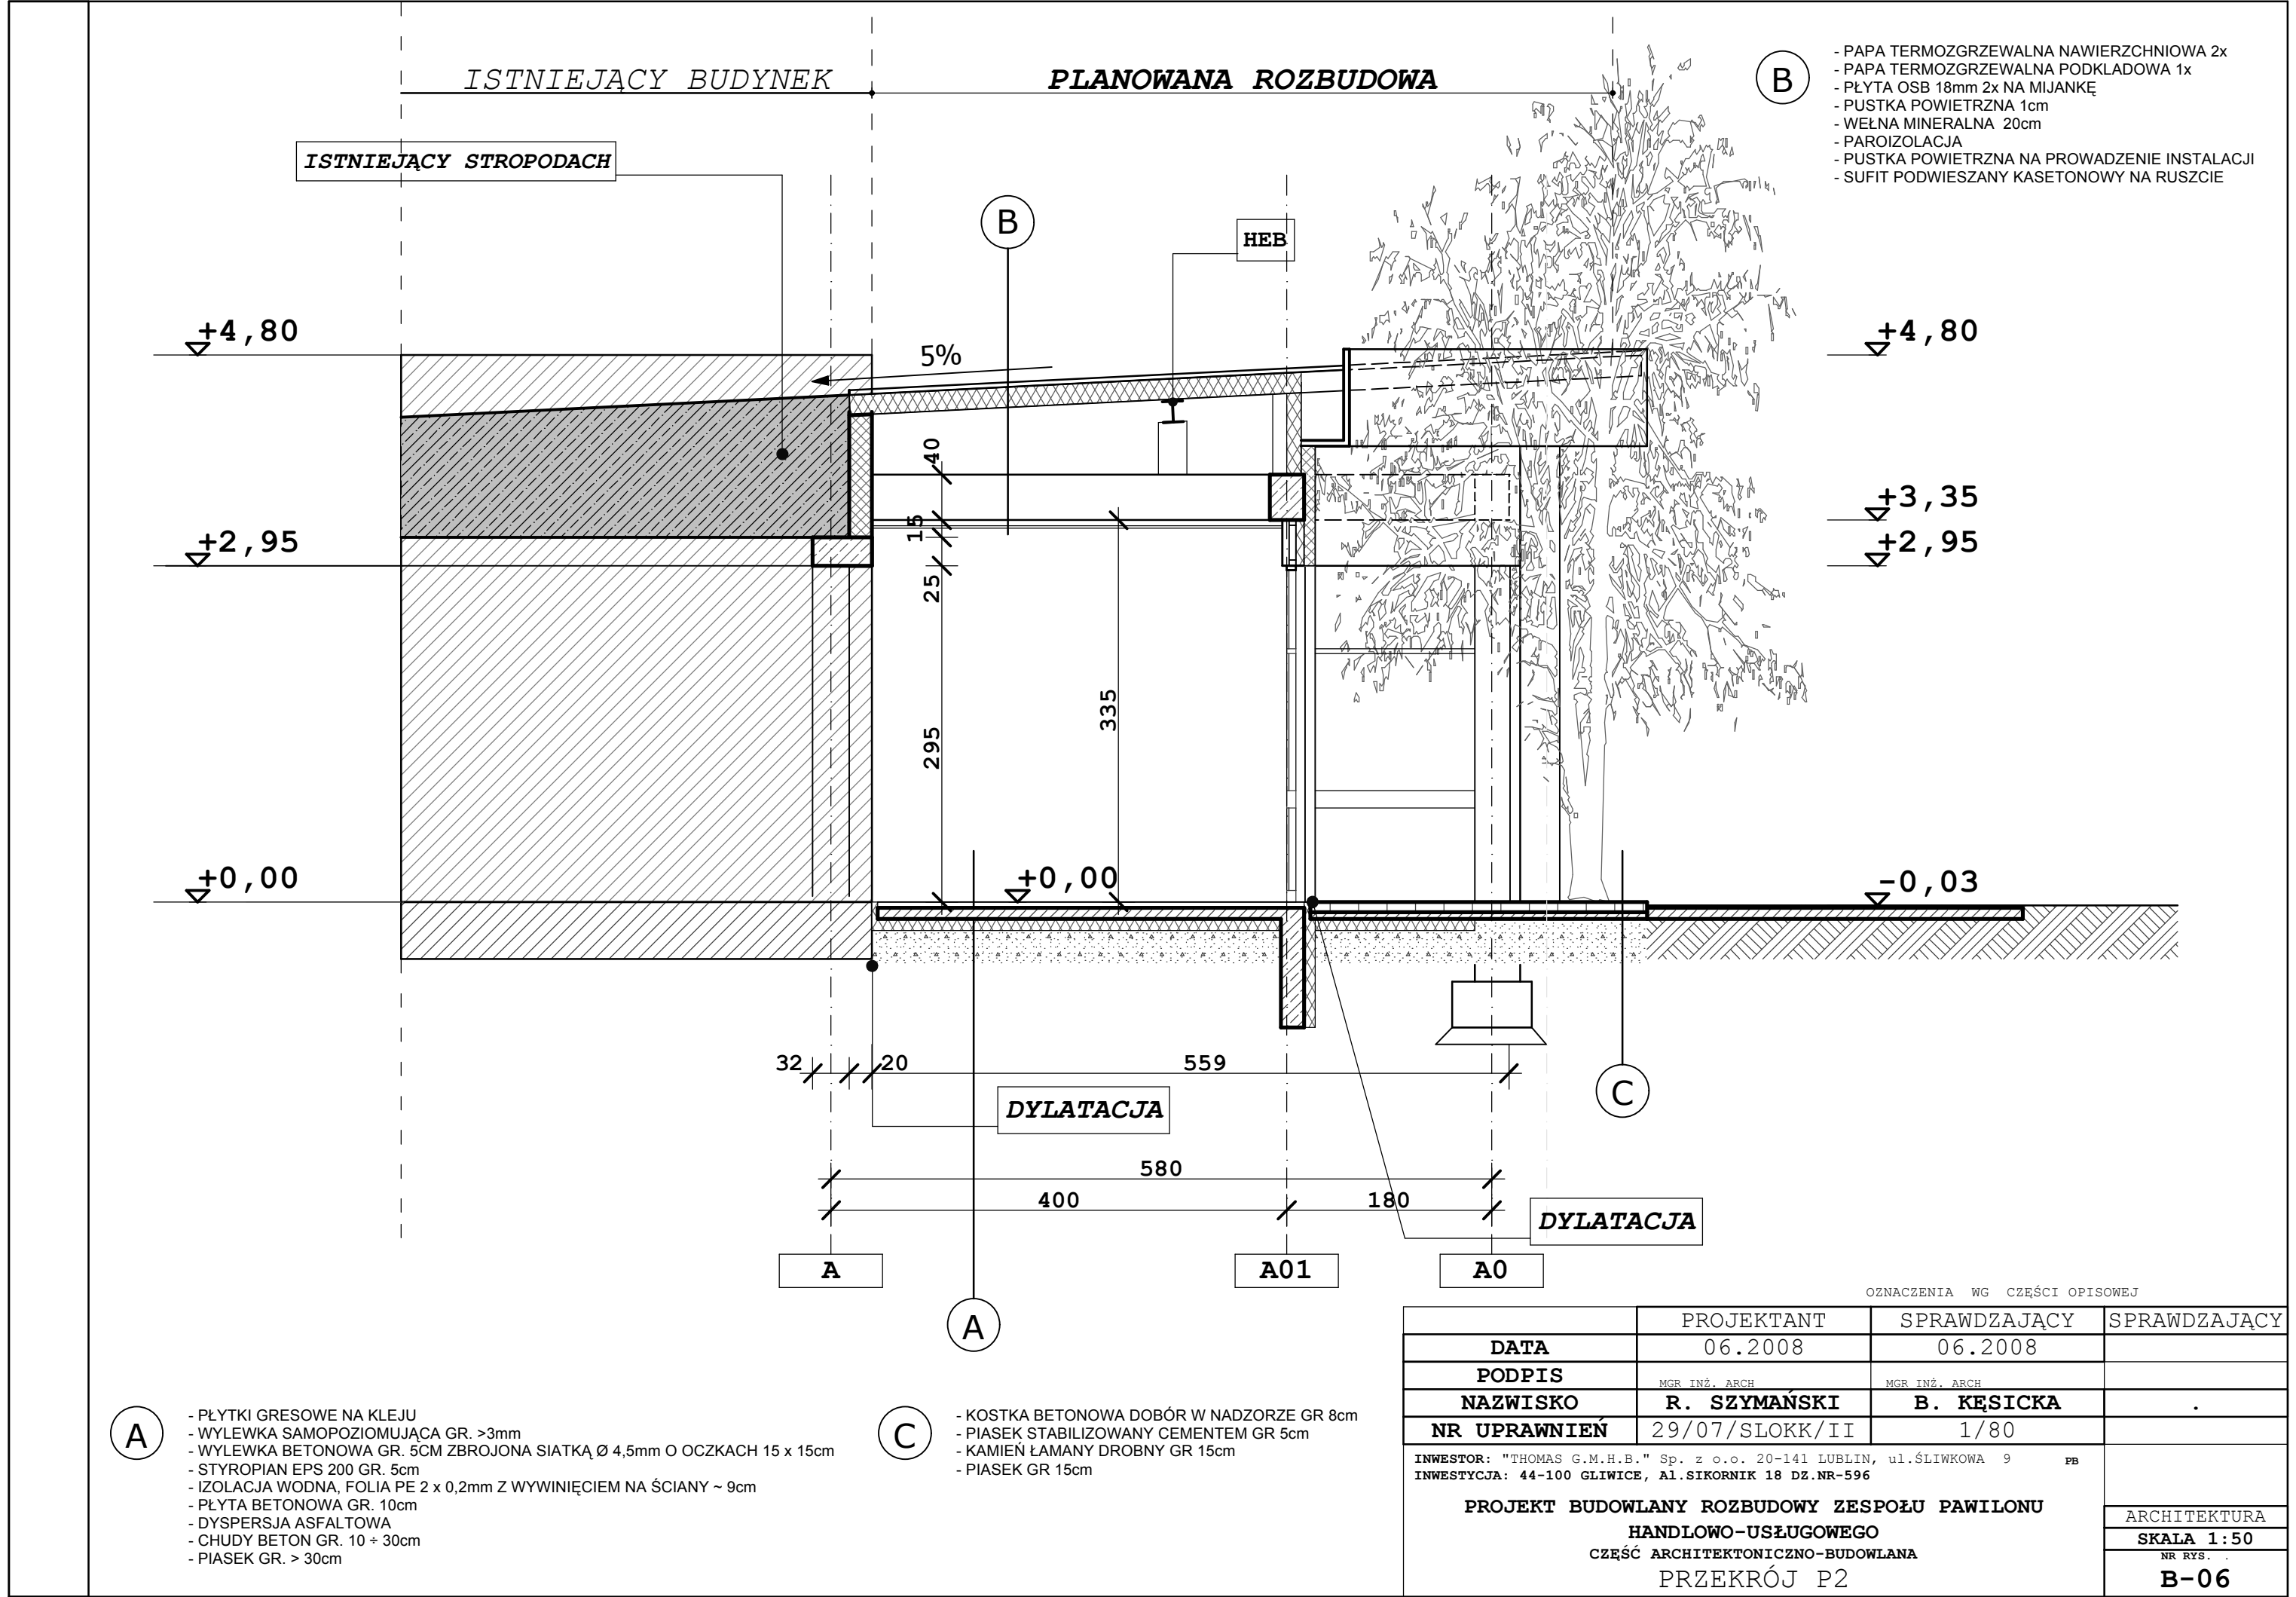

- PAPA TERMOZGRZEWALNA NAWIERZCHNIOWA 2x
- PAPA TERMOZGRZEWALNA PODKLADOWA 1x
- PŁYTA OSB 18mm 2x NA MIJANKĘ
- PUSTKA POWIETRZNA 1cm
- WEŁNA MINERALNA 20cm
- PAROIZOLACJA
- PUSTKA POWIETRZNA NA PROWADZENIE INSTALACJI
- SUFIT PODWIESZANY KASETONOWY NA RUSZCIE

OZNACZENIA WG CZĘŚCI OPISOWEJ			
DATA	PROJEKTANT	SPRAWDZAJĄCY	SPRAWDZAJĄCY
06.2008	06.2008	06.2008	
PODPIS	MGR INŻ. ARCH	MGR INŻ. ARCH	
NAZWISKO	R. SZYMANSKI	B. KĘSICKA	.
NR UPRAWNIEN	29/07/SŁOKK/II	1/80	
INWESTOR: "THOMAS G.M.H.B." Sp. z o.o. 20-141 LUBLIN, ul.ŚLIWKOWA 9 PB INWESTYCJA: 44-100 GLIWICE, Al.SIKORNIK 18 DZ.NR-596			
PROJEKT BUDOWLANY ROZBUDOWY ZESPOŁU PAWILONU HANDLOWO-USŁUGOWEGO CZĘŚĆ ARCHITEKTONICZNO-BUDOWLANA PRZEKRÓJ P2			
ARCHITEKTURA			SKALA 1:50
NR RYS.			B-06