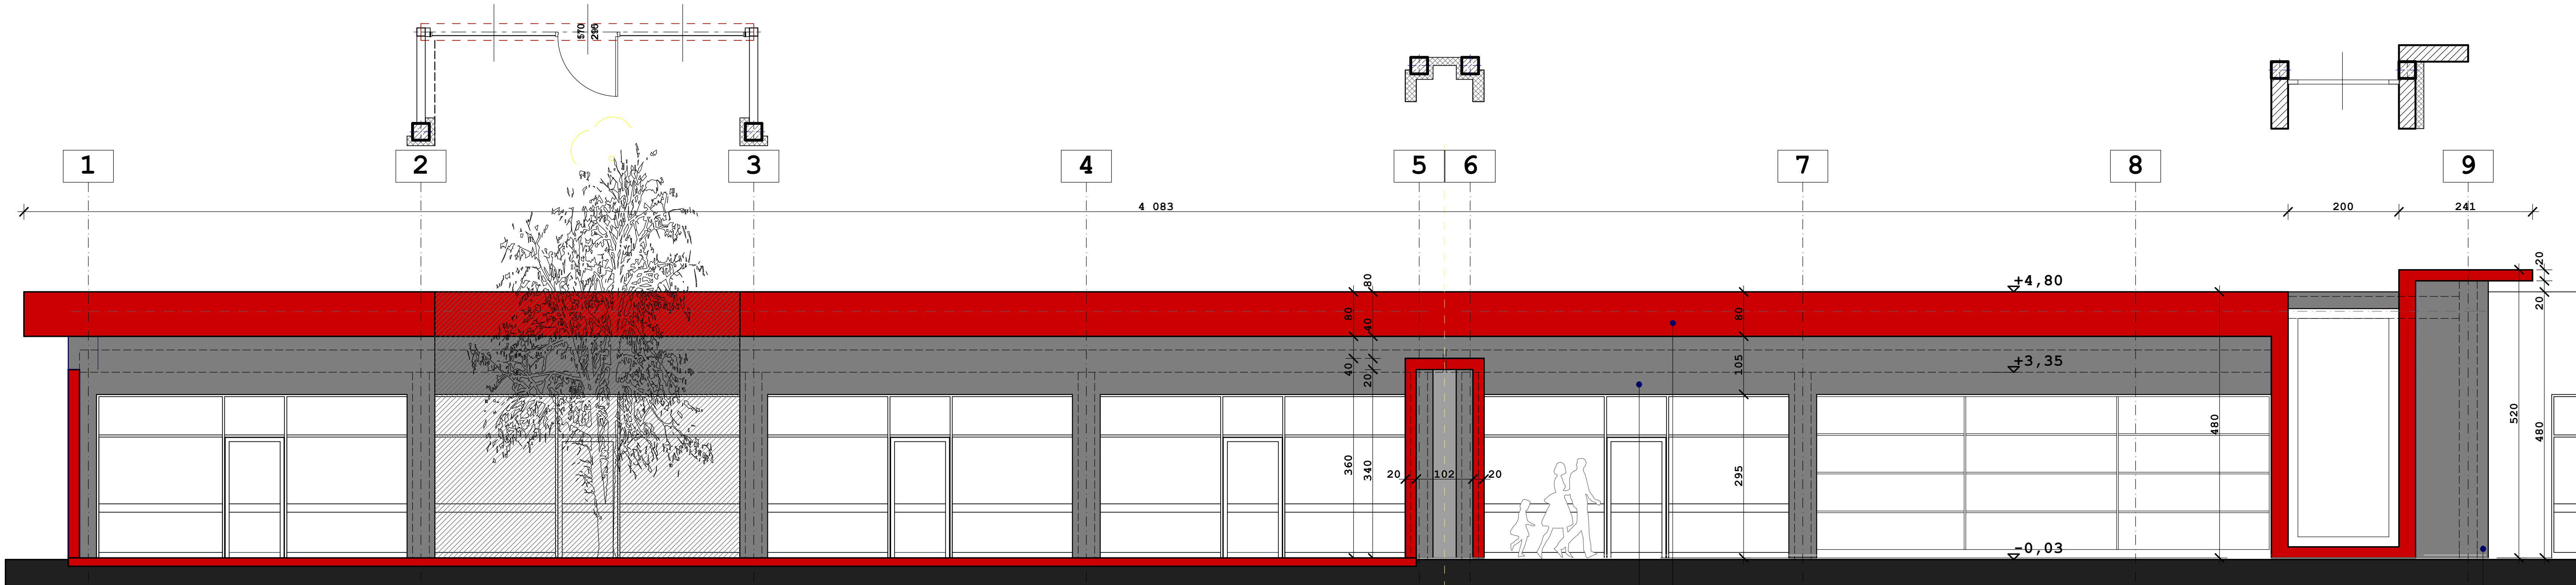


OZNACZENIA		WG	OPISOWEJ	OPISOWEJ	
DATA	06.2008	PROJEKTANT	06.2008	SPRAWDZAJĄCY	SPRAWDZAJĄCY
PODPIS		MGR INŻ. ARCH.		MGR INŻ. ARCH.	
NAZWISKO	R. SZYMAŃSKI			B. KĘSICKA	
NR UPRAWNIEN	29/07/SŁOKK/II			1/80	
INWESTOR: "THOMAS G.M.H.B." Sp. z o.o. 20-141 LUBLIN, ul. ŚLIWKOWA 9 PB					
INWESTYCJA: 44-100 GLIWICE, AL. SIKORNIK 18 DZ.NR-596					
PROJEKT BUDOWLANY ROZBUDOWY ZESPOŁU PAVILONU					
HANDLOWO-USŁUGOWEGO					
CZĘŚĆ ARCHITEKTONICZNO-BUDOWLANA					
ELEVACJA A1					
ARCHITEKTURA					
SKALA 1:50					
NR RYS. . .					
B-09					

UWAGA:
- PRZED PRZYSTĄPIENIEM DO ROBÓT PORÓWNAĆ PROJEKT ARCHITEKTURY Z PROJEKTAMI
BRANŻOWYMI
- WSZYSTKIE ELEMENTY KONSTRUKCYJNE WYKONAĆ ZGODNIE Z PROJEKTEM KONSTRUKCJI
- WSZYSTKIE INSTALACJE WEWNĘTRZNE WYKONAĆ ZGODNIE Z PROJEKTAMI BRANŻ
- WYMIARY SPRAWDZIĆ NA BUDOWIE
- WYKONAĆ ZGODNIE ZE SZTUKĄ BUDOWLANĄ I WYMAGANIAMI PRODUCENTA