


DACIA

HYUNDAI

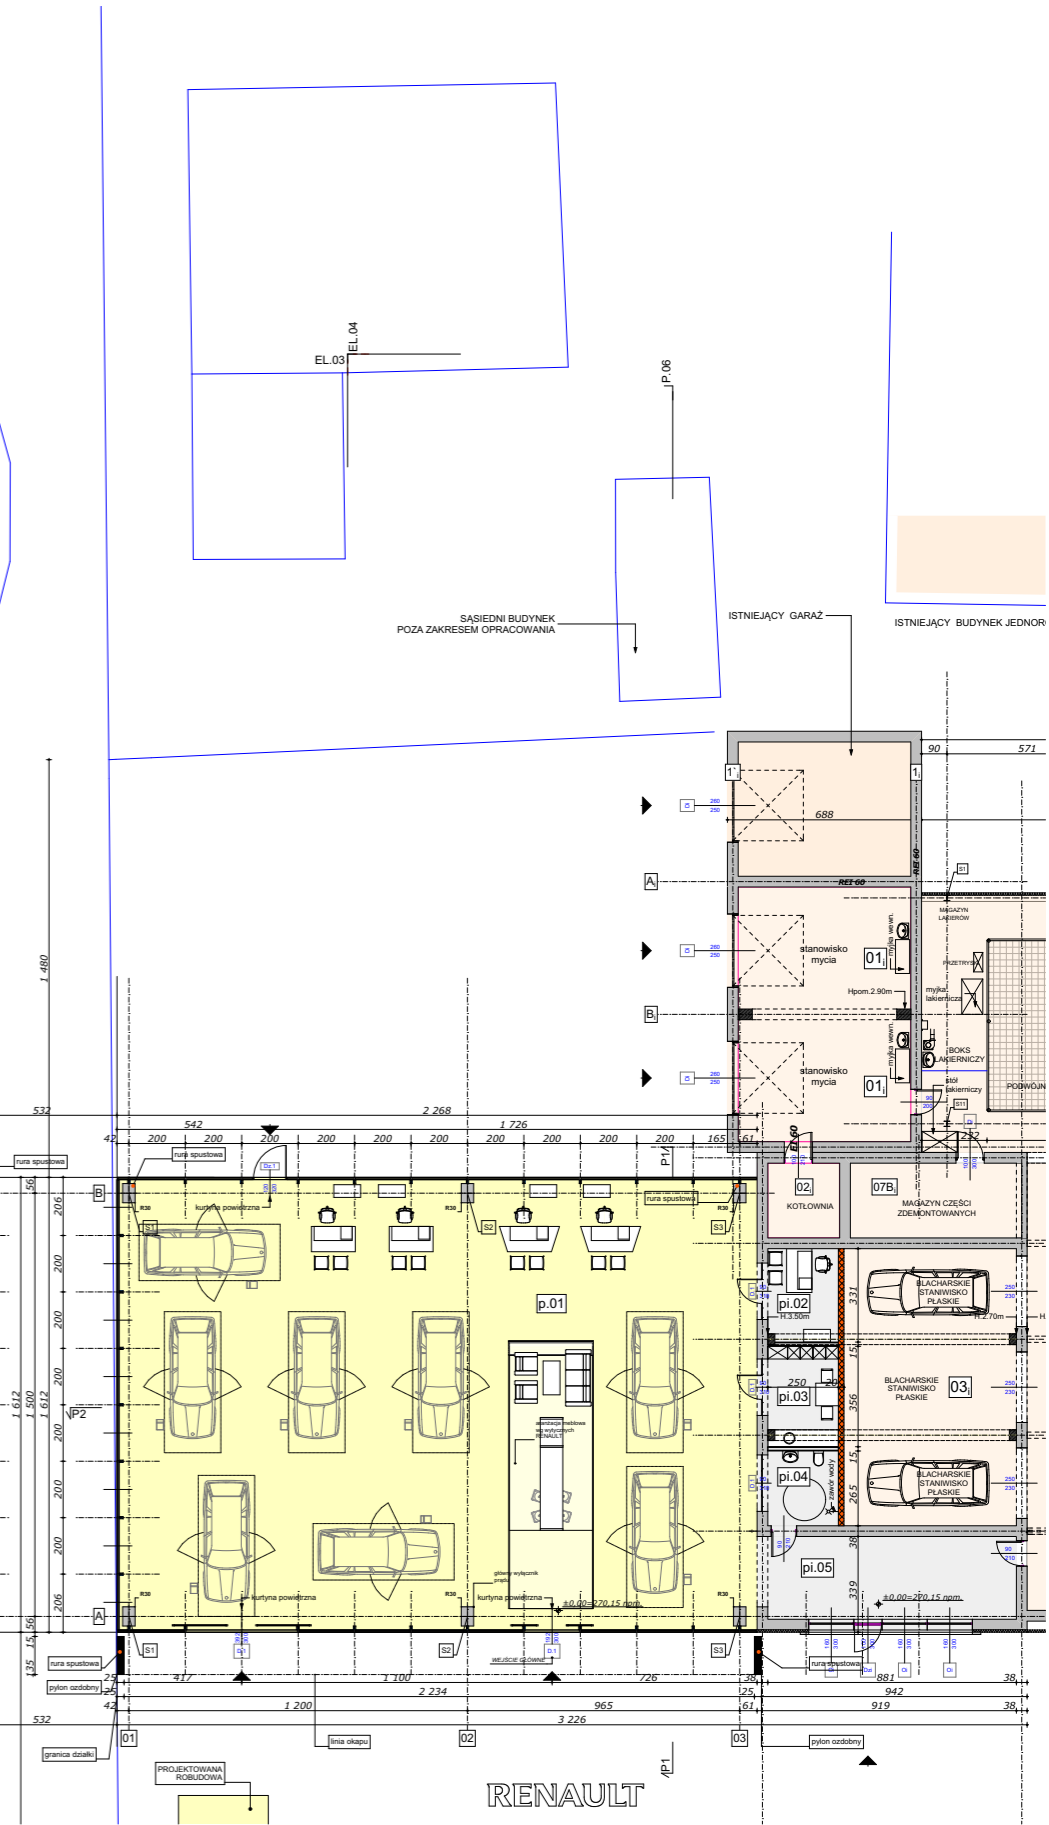

RENAULT

SASIEDNI BUDYNEK POZA ZAKRESEM OPRACOWANIA

ISTNIEJACY GARAZ

ISTNIEJACY BUDYNEK JEDNOR.

EL.03

EL.04

IP.06

GRANICA DZIAŁKI










PROJEKTOWANA PRZEBUDOWA ZAMIENNA DO DEC. NR 862/2017

ROBUDOWA DEC. NR 862/2017

PROJEKTOWANA ROBUDOWA






