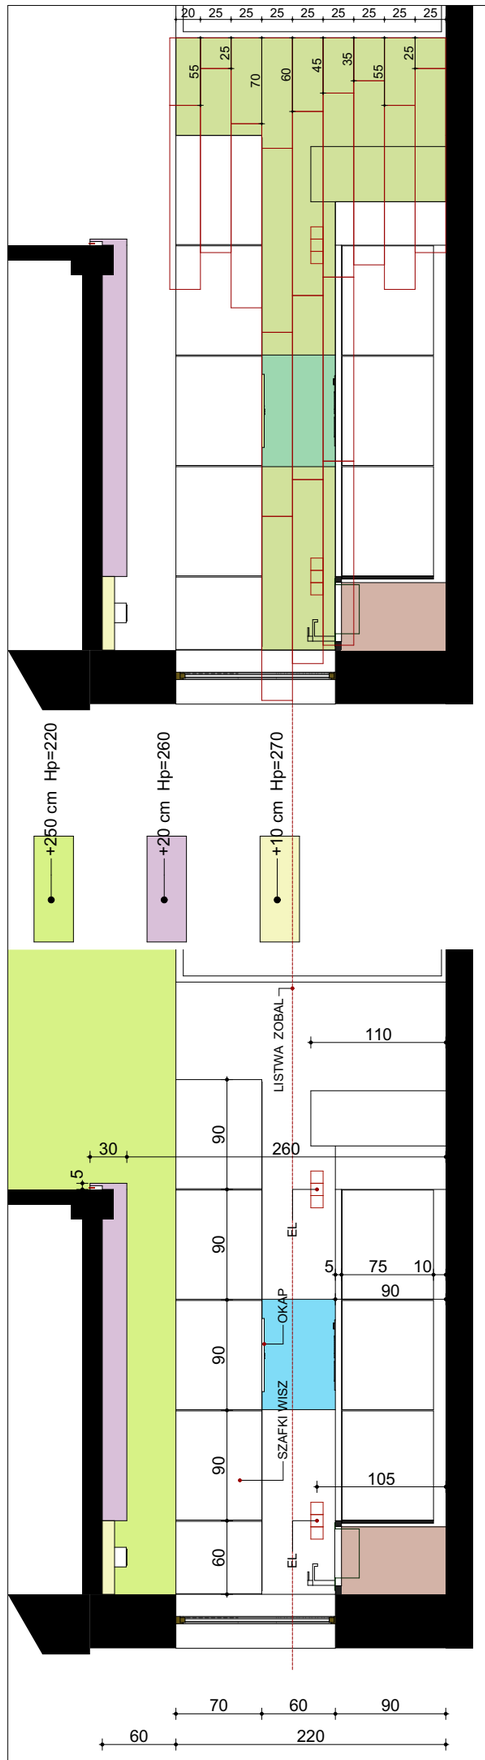

5 m²

DREWNO GRES

Marazzi_Treverkmust_150_25

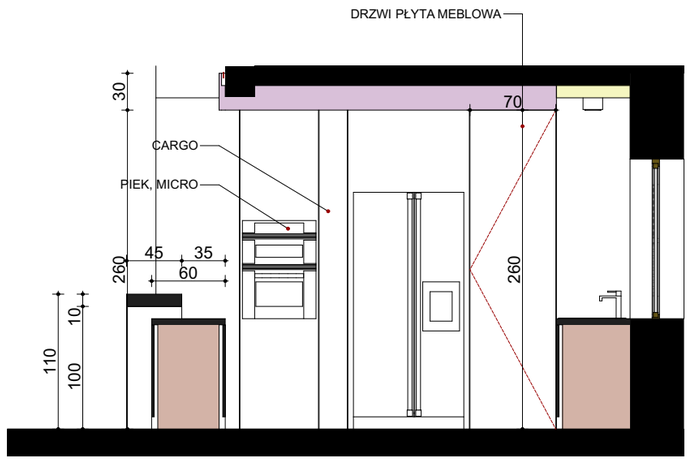

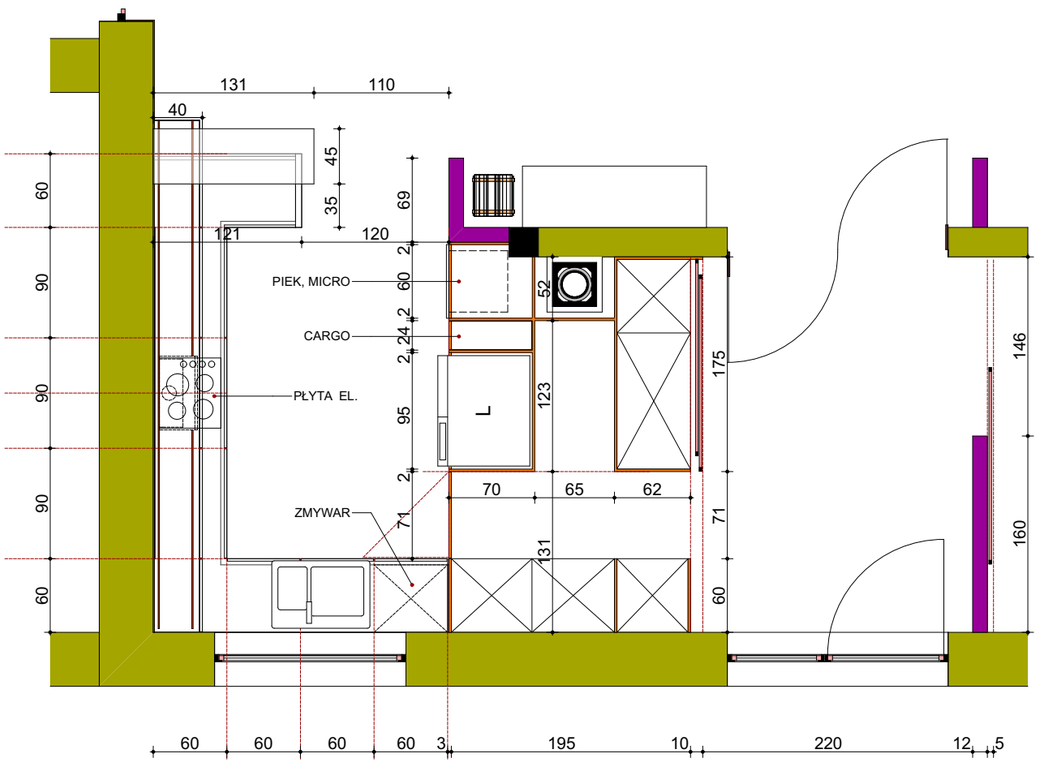

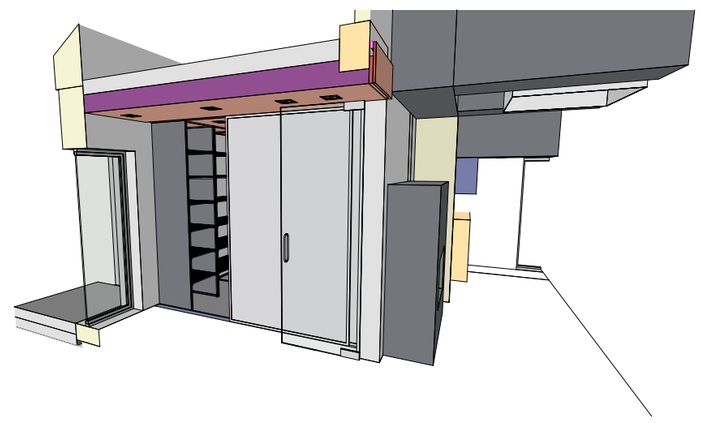

KUCHNIA_GARDEROBA